


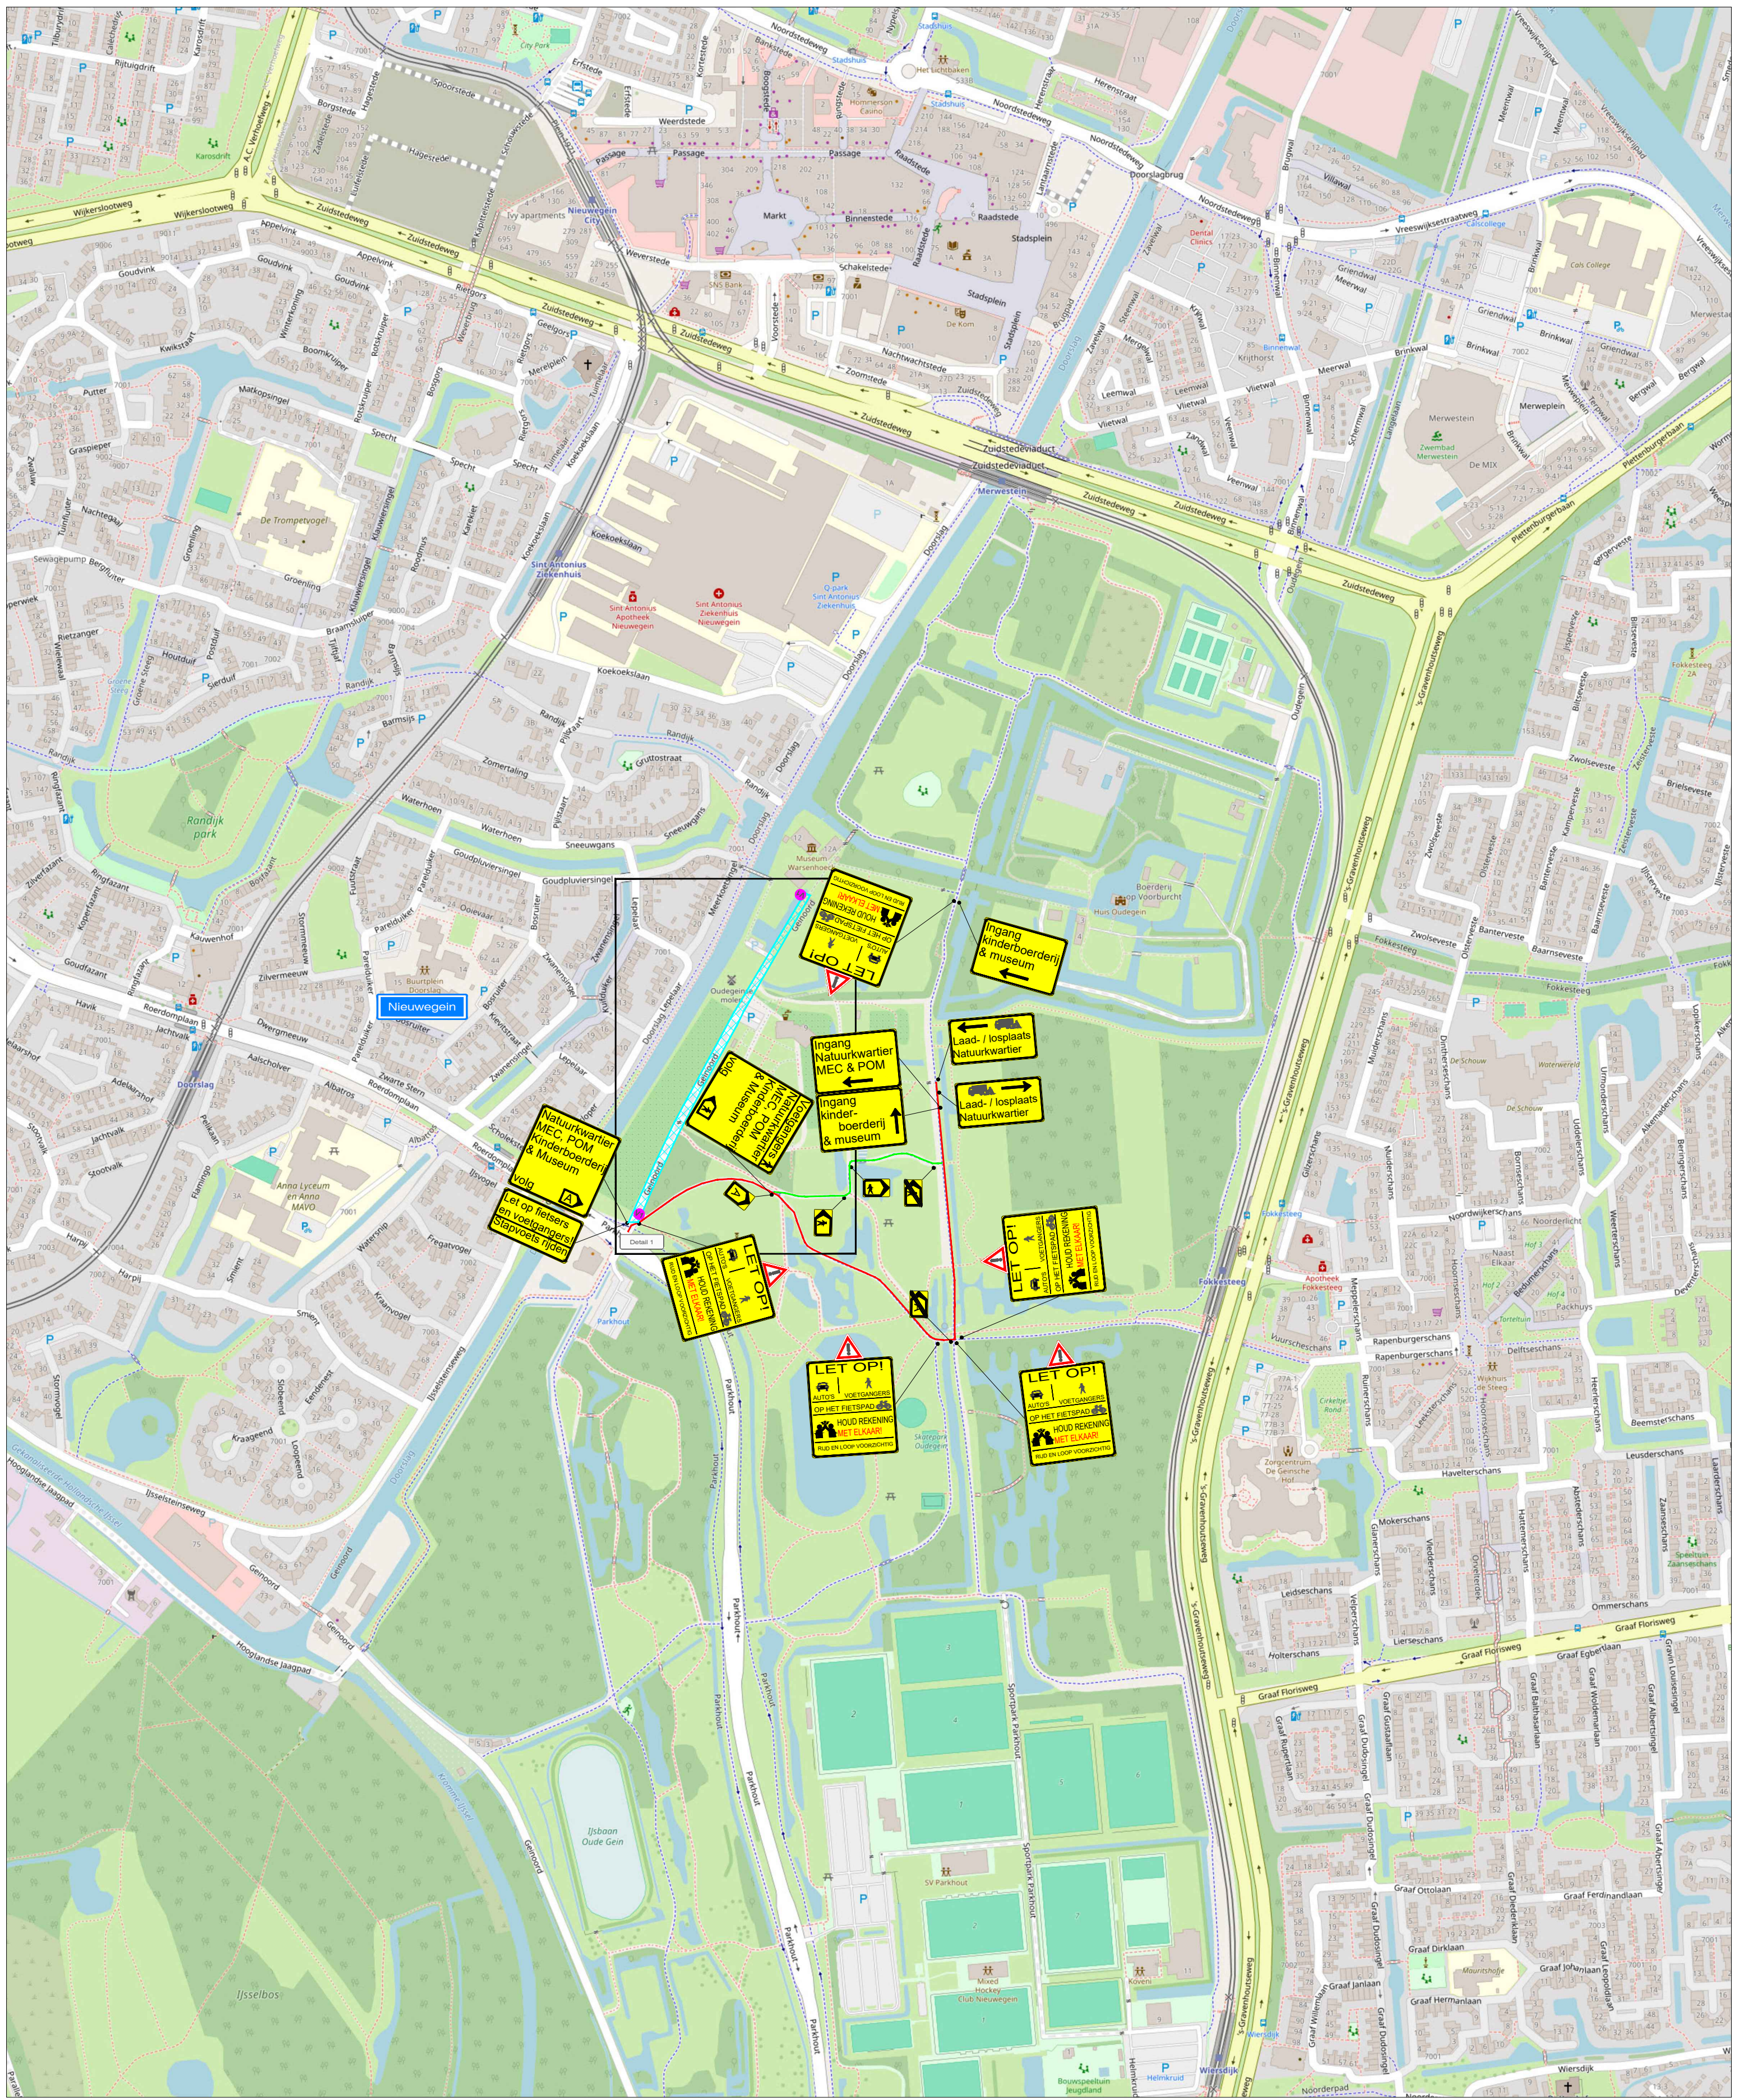

LEGENDA

- Werkruimte
- Omlidingsroute
- Omlidingsroute voetgangers
- Conflicterende bebording afplakken
- De exacte plaatsing van de bebording wordt op locatie bepaald

CHECKLIST

Verkeersregelaar(s) ☐ Tijdelijke verlichting ☐ Barrier ☐

VOORAANKONDIGING

Toegangsweg Natuurkwartier afgesloten van ...
Bereikbaarheid volg omliding
Aantal: 2 st.

OPDRACHTGEVER:	Meijerink Wegenbouw bv	DATE:	16-09-2026	PARAF:		
GET:	EMA	16-09-2026				
GE:	MSC	16-09-2026				
GE:	NBO	17-09-2026				
PROJECT:	Parkhout, Nieuwegein	PROJECT NR:	A2633955	SCHAAL:	NVT	
Vestiging Rijsen:	Farenheidsstraat 13 7461 JA RIJSEN	Vestiging Beilen:	De Hanekampen 13 9411 XN BEILEN	Vestiging Bunschoten:	Amperweg 3 3752 LR BUNSCHOTEN	
Tel: +31 (0)548 82 09 90	info@savetrafficnederland.nl	www.savetrafficnederland.nl	TEKENING NR:	STN01	FORMAAT:	A1
Save Traffic Nederland Advies, ontwerp en uitvoering tijdelijke verkeersmaatregelen						