
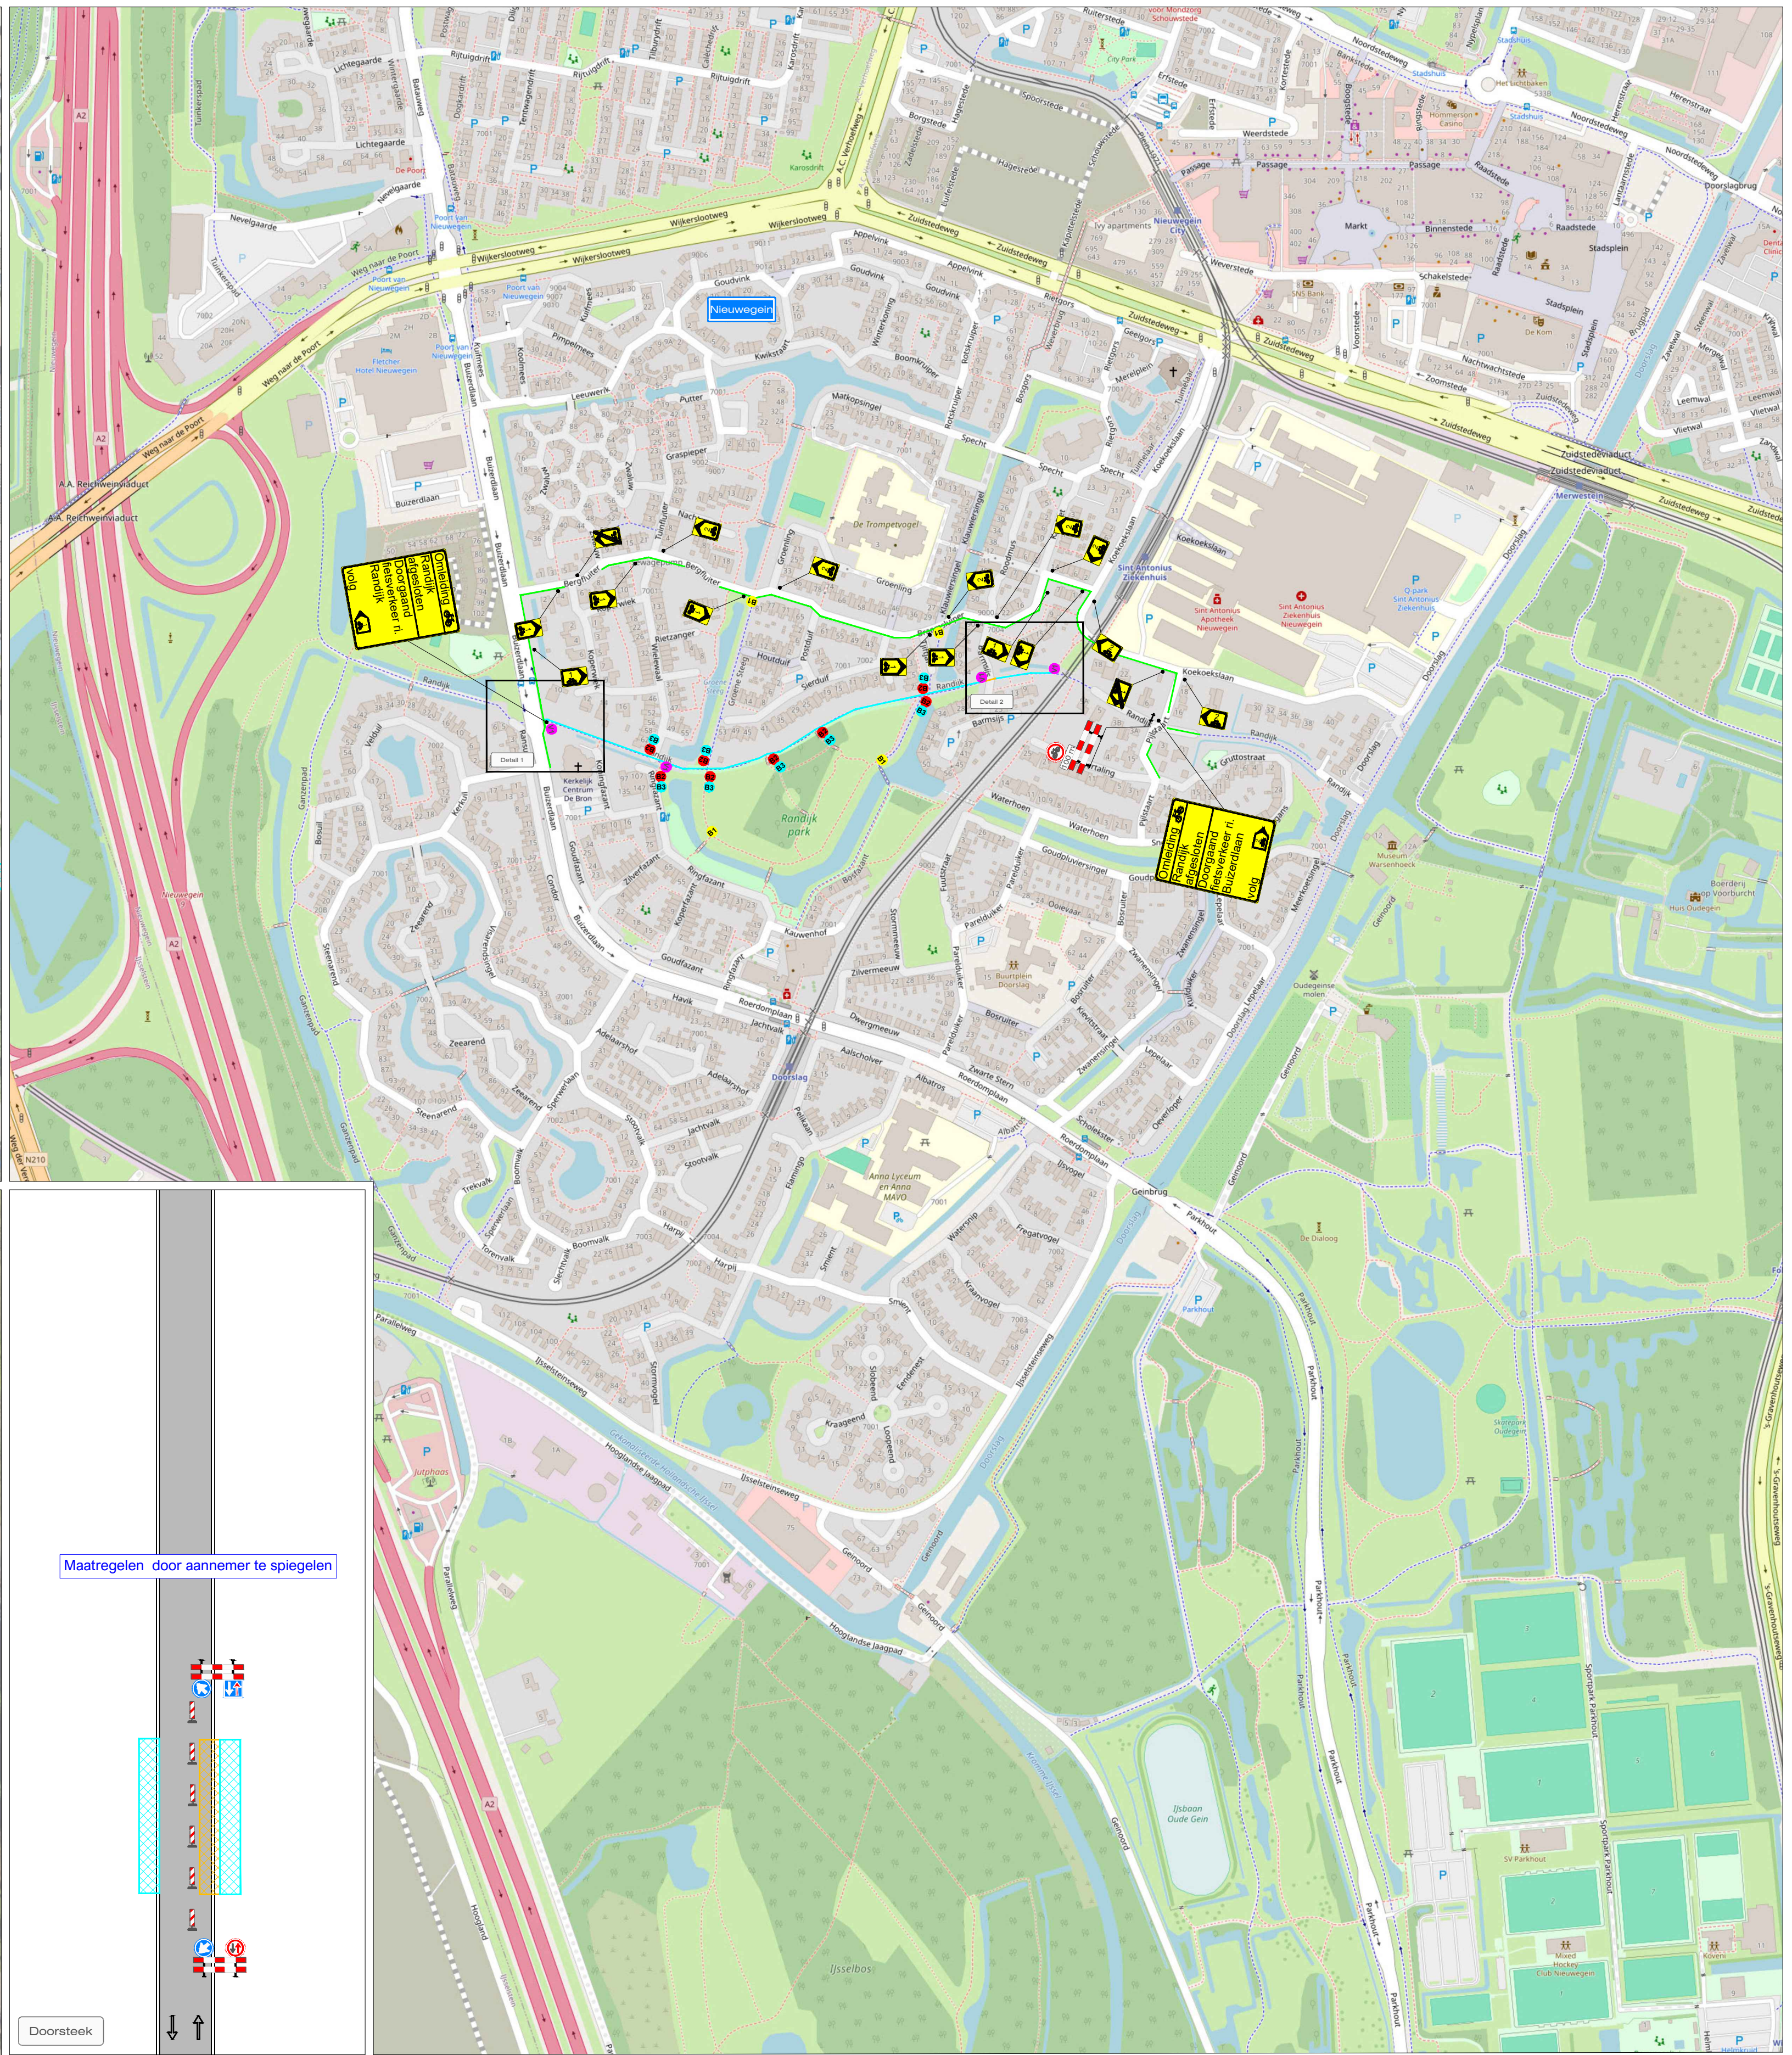
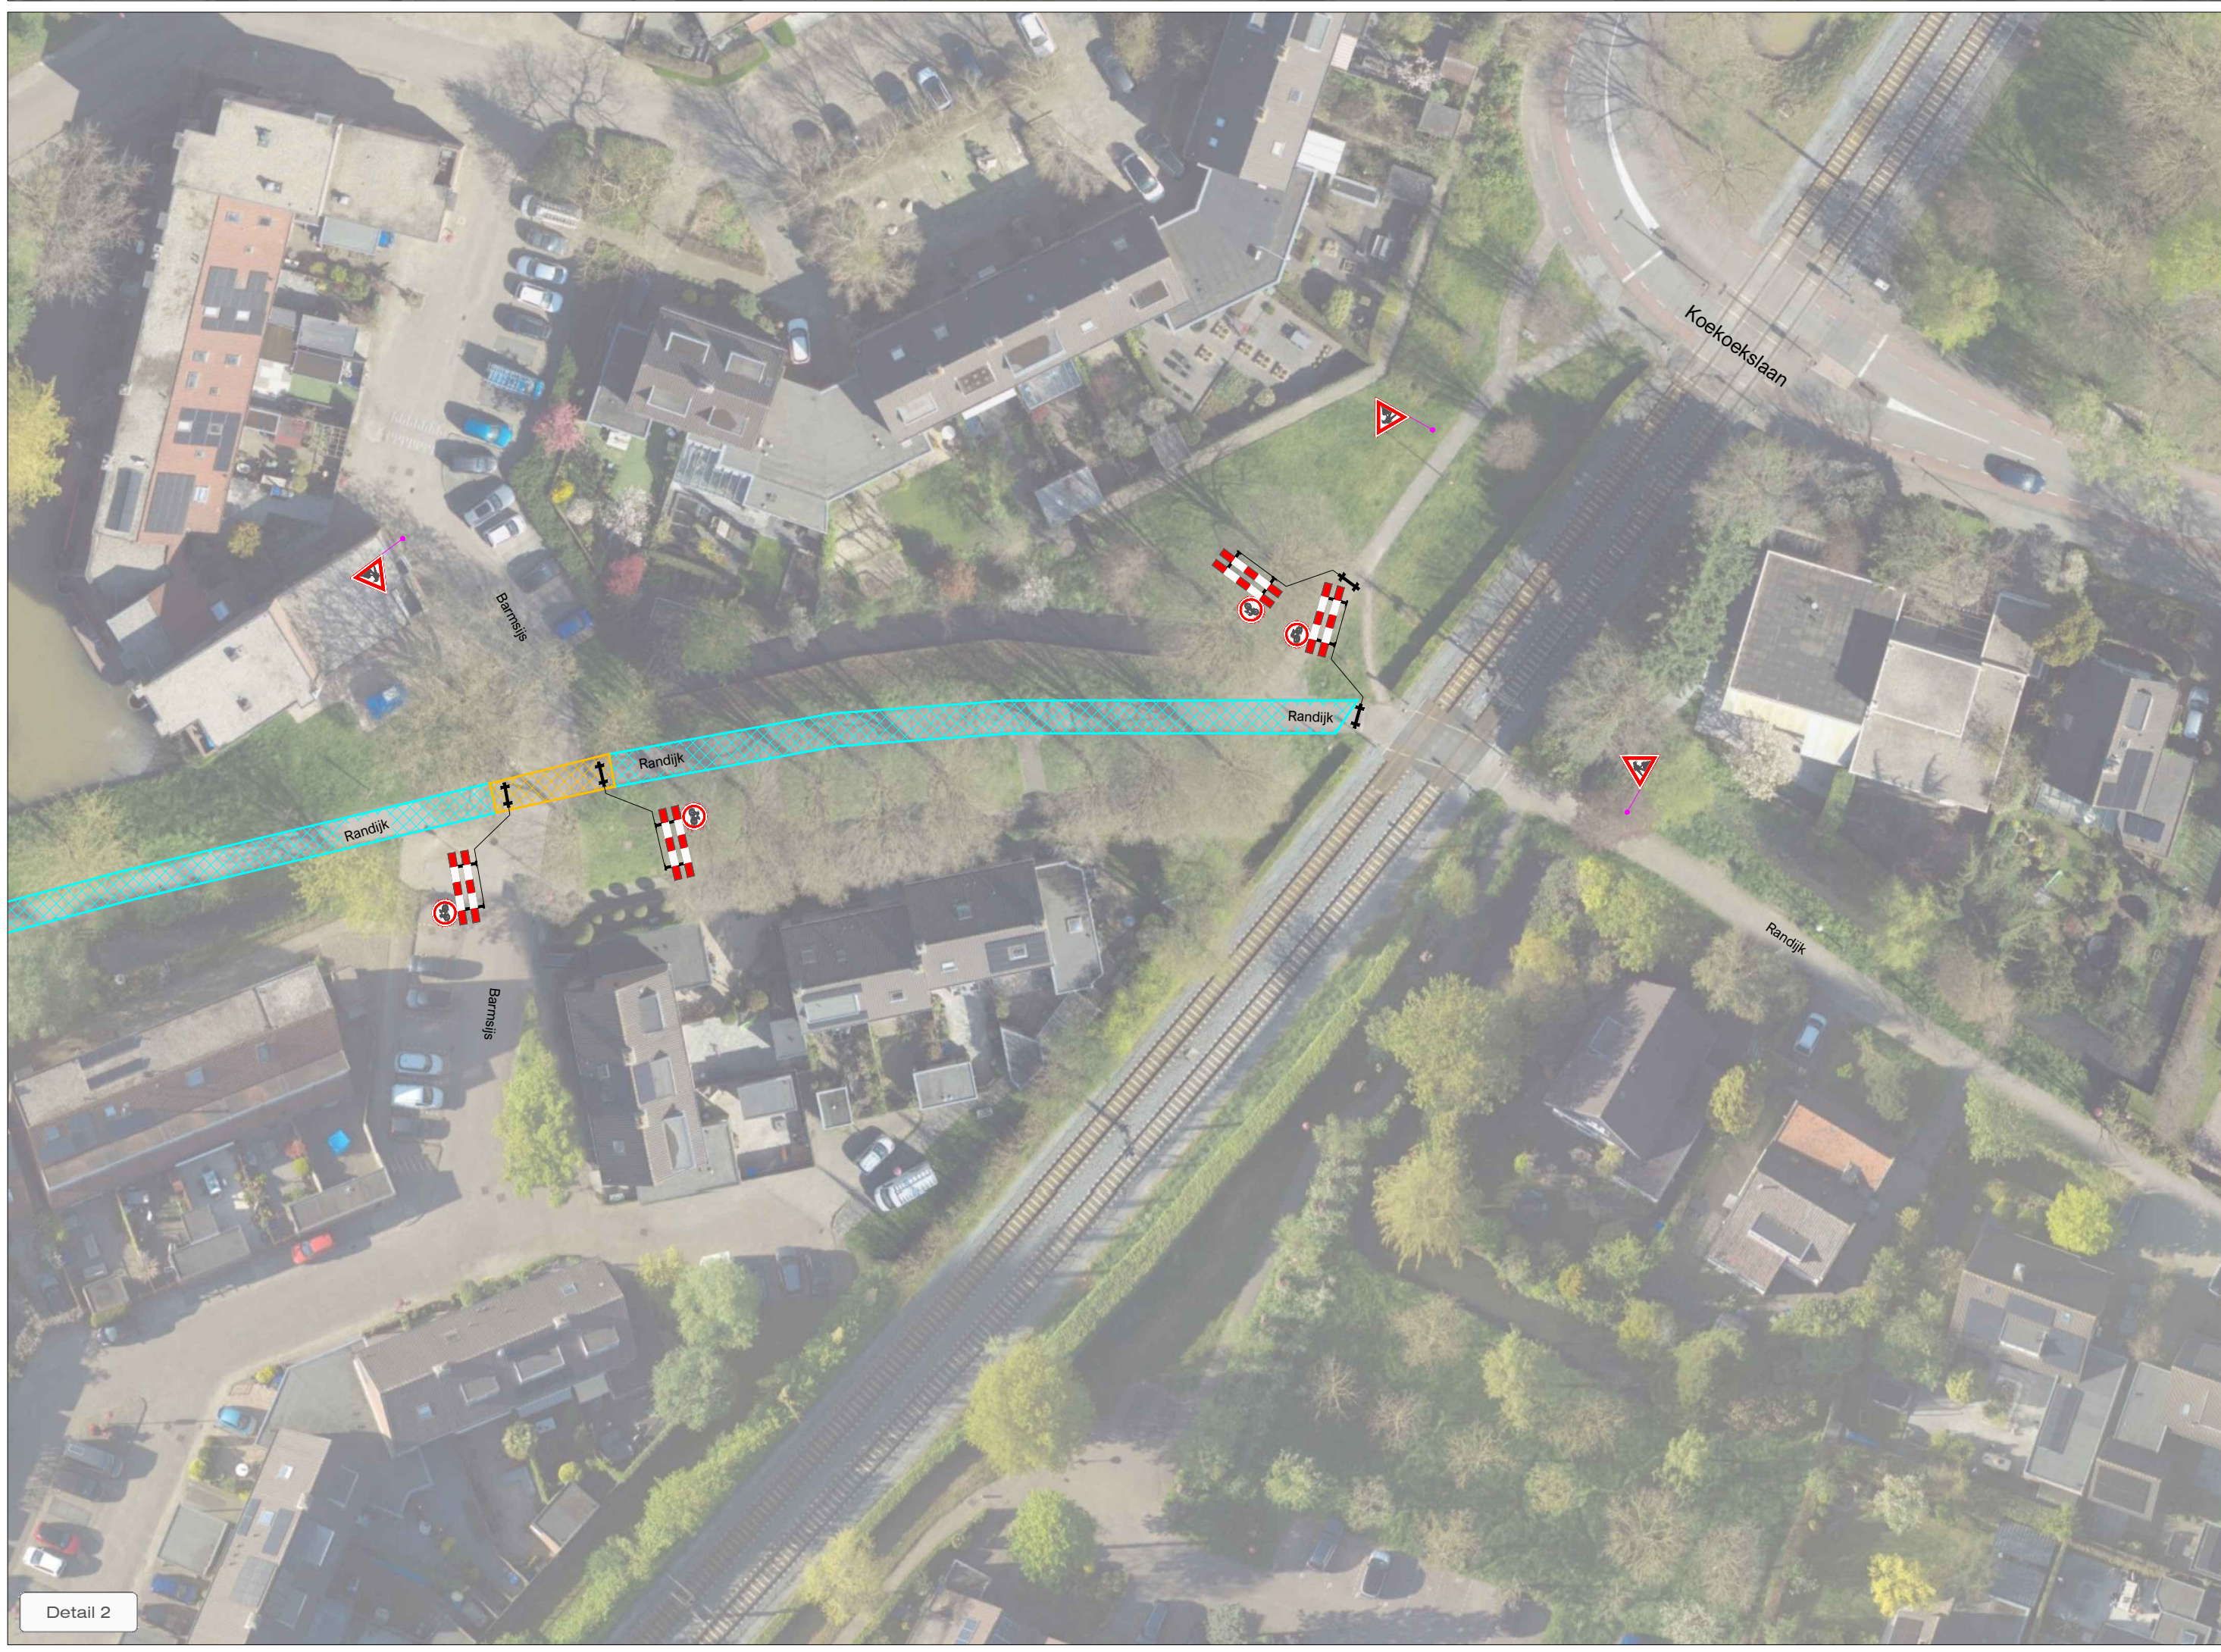


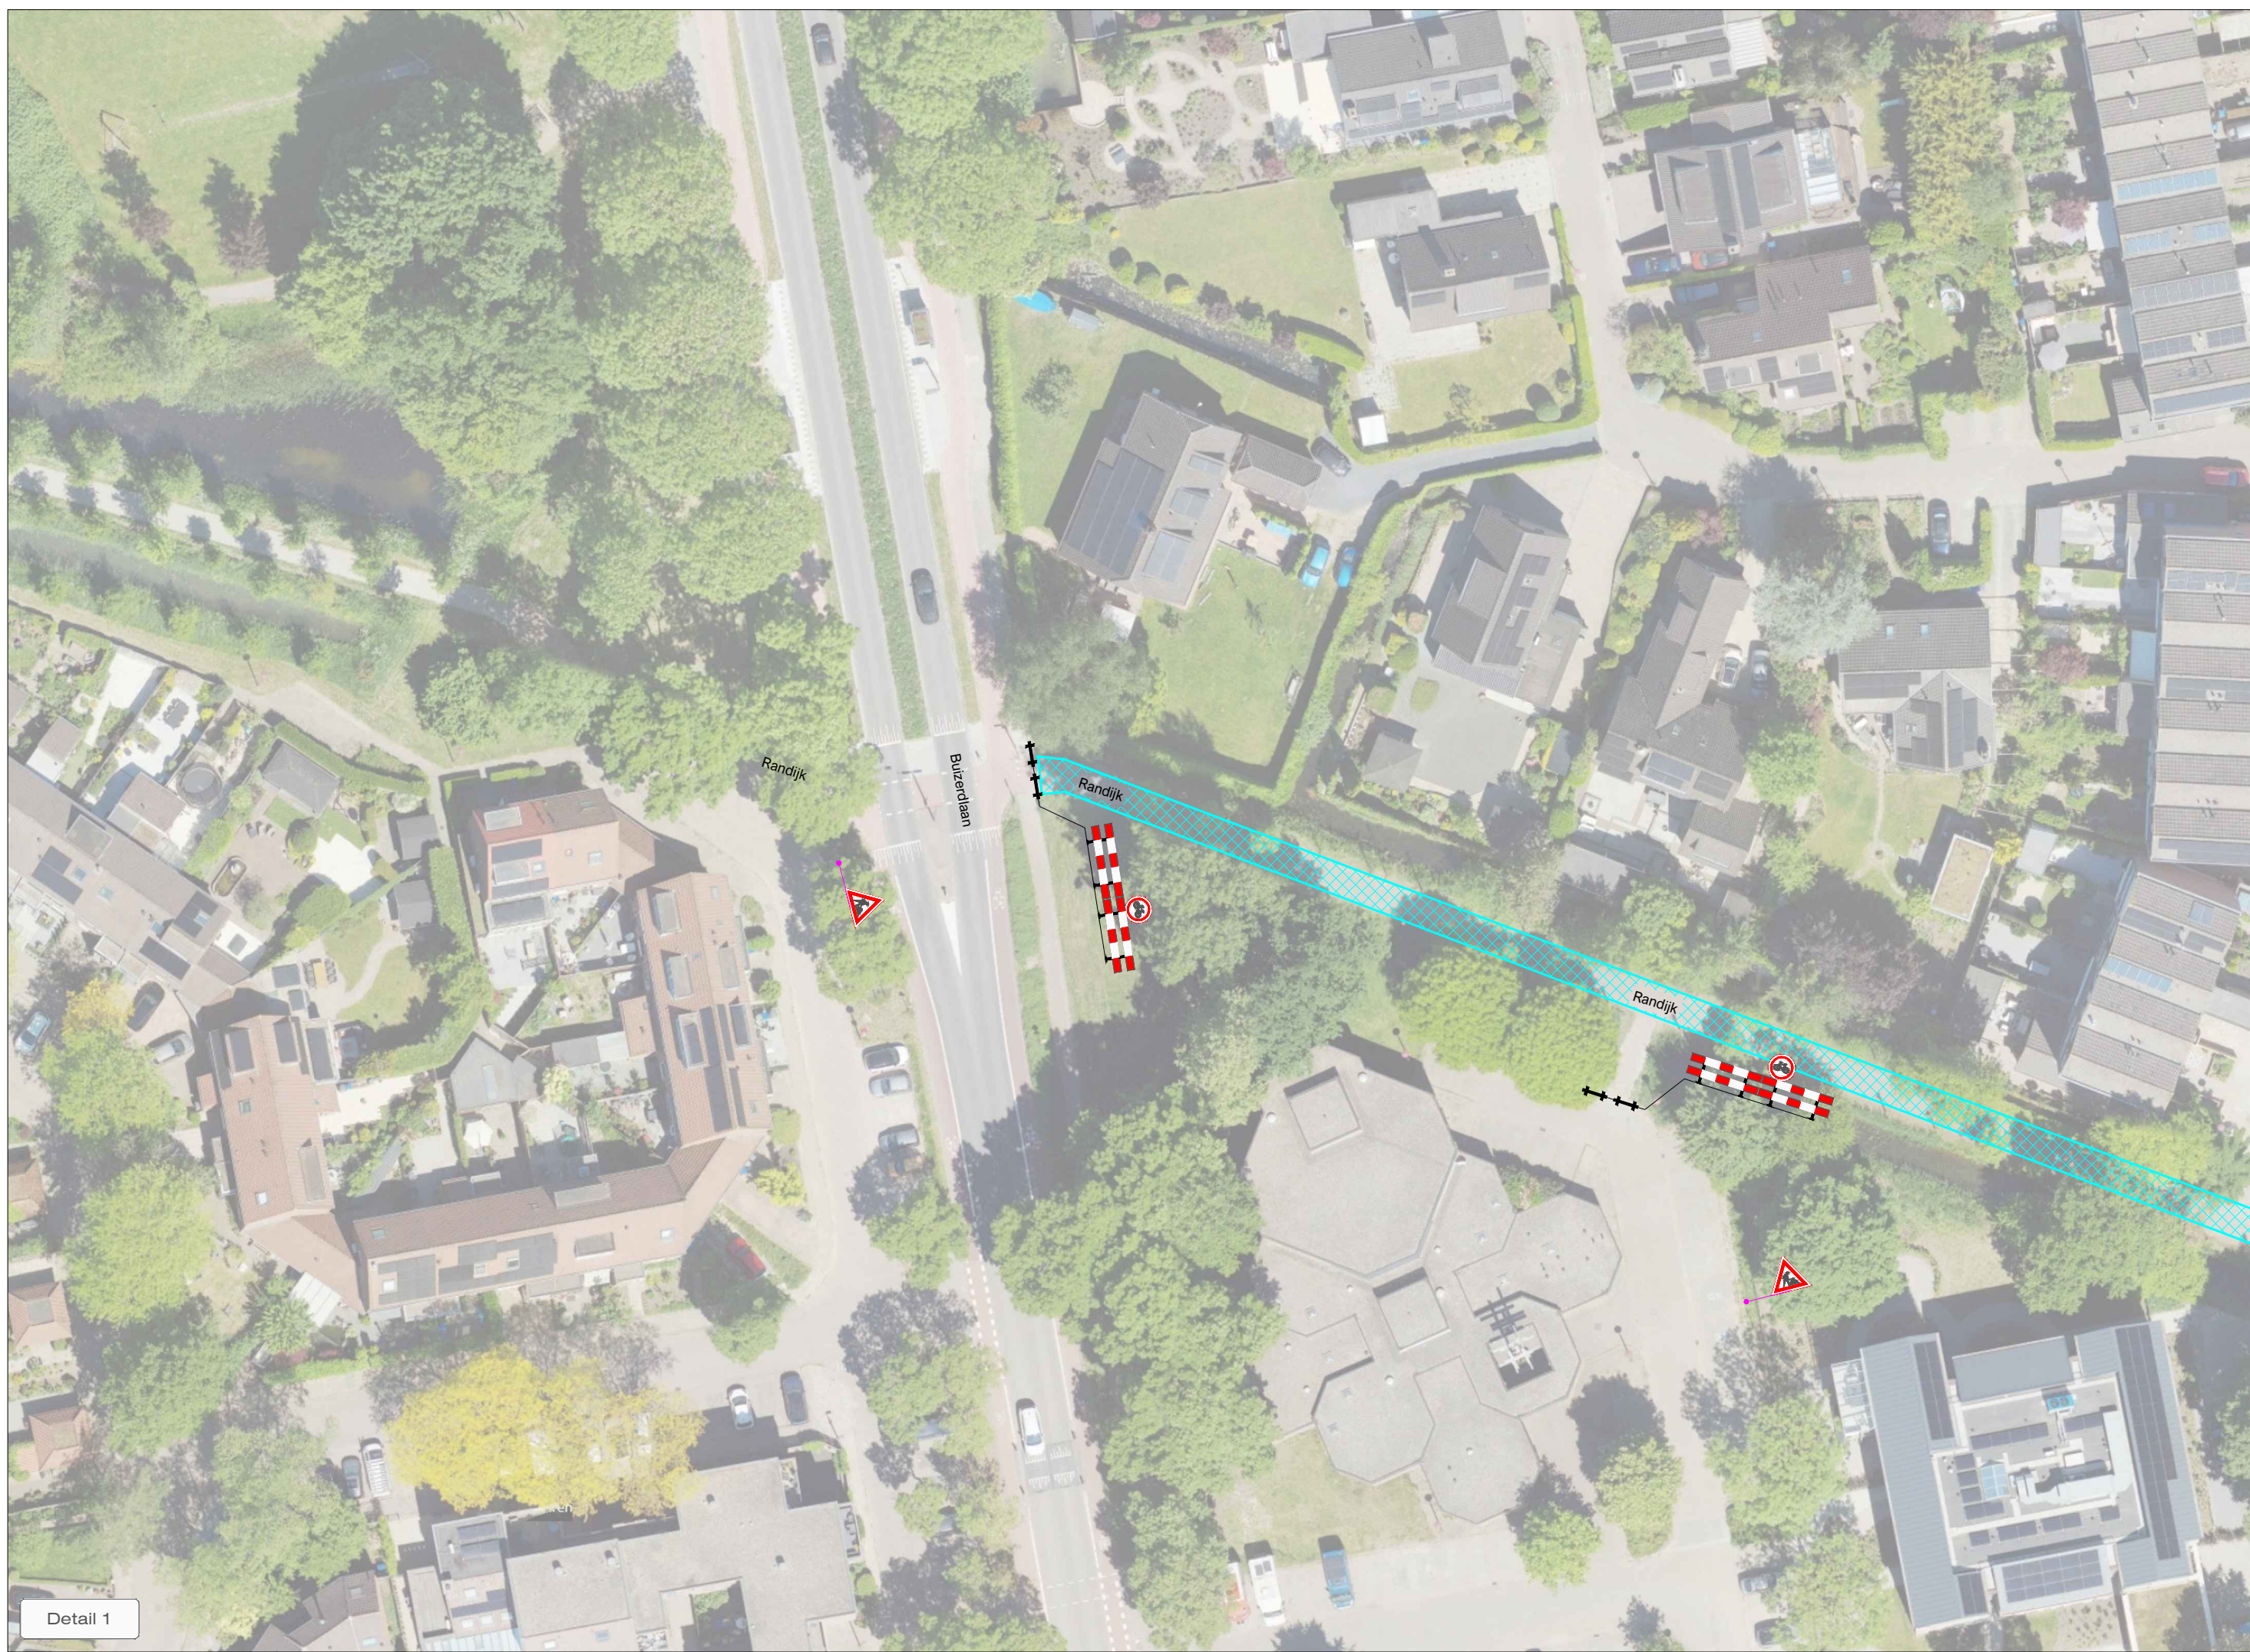

LEGENDA

- Werkruimte
- Werkruimte doorsteek
- Omleidingsroute fietsers
- Conflicterende bebording afplakken
- De exacte plaatsing van de bebording wordt op locatie bepaald

CHECKLIST

Verkeersregelaar(s) ☐ Tijdelijke verlichting ☐ Barrier ☐

VOORAANKONDIGING

Fietspad Randijk afgesloten van ... t/m ...

Aantal: 4 st.

EXTRA MATERIAAL

Aantal: 4 st.

Aantal: 8 st.

Aantal: 8 st.

OPDRACHTGEVER: Meijerink Wegenbouw bv

PROJECT: Fietspad Randijk, Nieuwegein

Vestiging Rijsen: 7461 JA RIJSSEN

Vestiging Beilen: 9411 XN BEILEN

Vestiging Bunschoten: 3752 LR BUNSCHOTEN

Tel: +31 (0)548 82 09 90

info@savetrafficnederland.nl

www.savetrafficnederland.nl

STN Save Traffic Nederland

Save Traffic Nederland

Advies, ontwerp en uitvoering tijdelijke verkeersmaatregelen

DATE: 16-09-2026

GET: NBO

GE: EMA

VER: A

PROJECT NR: A2633956

TEKENING NR: STN01

PARAF: A

SCHAAL: NVT

FORAAT: A1

KOMO® NCK-2026-BRL9101.2600005