


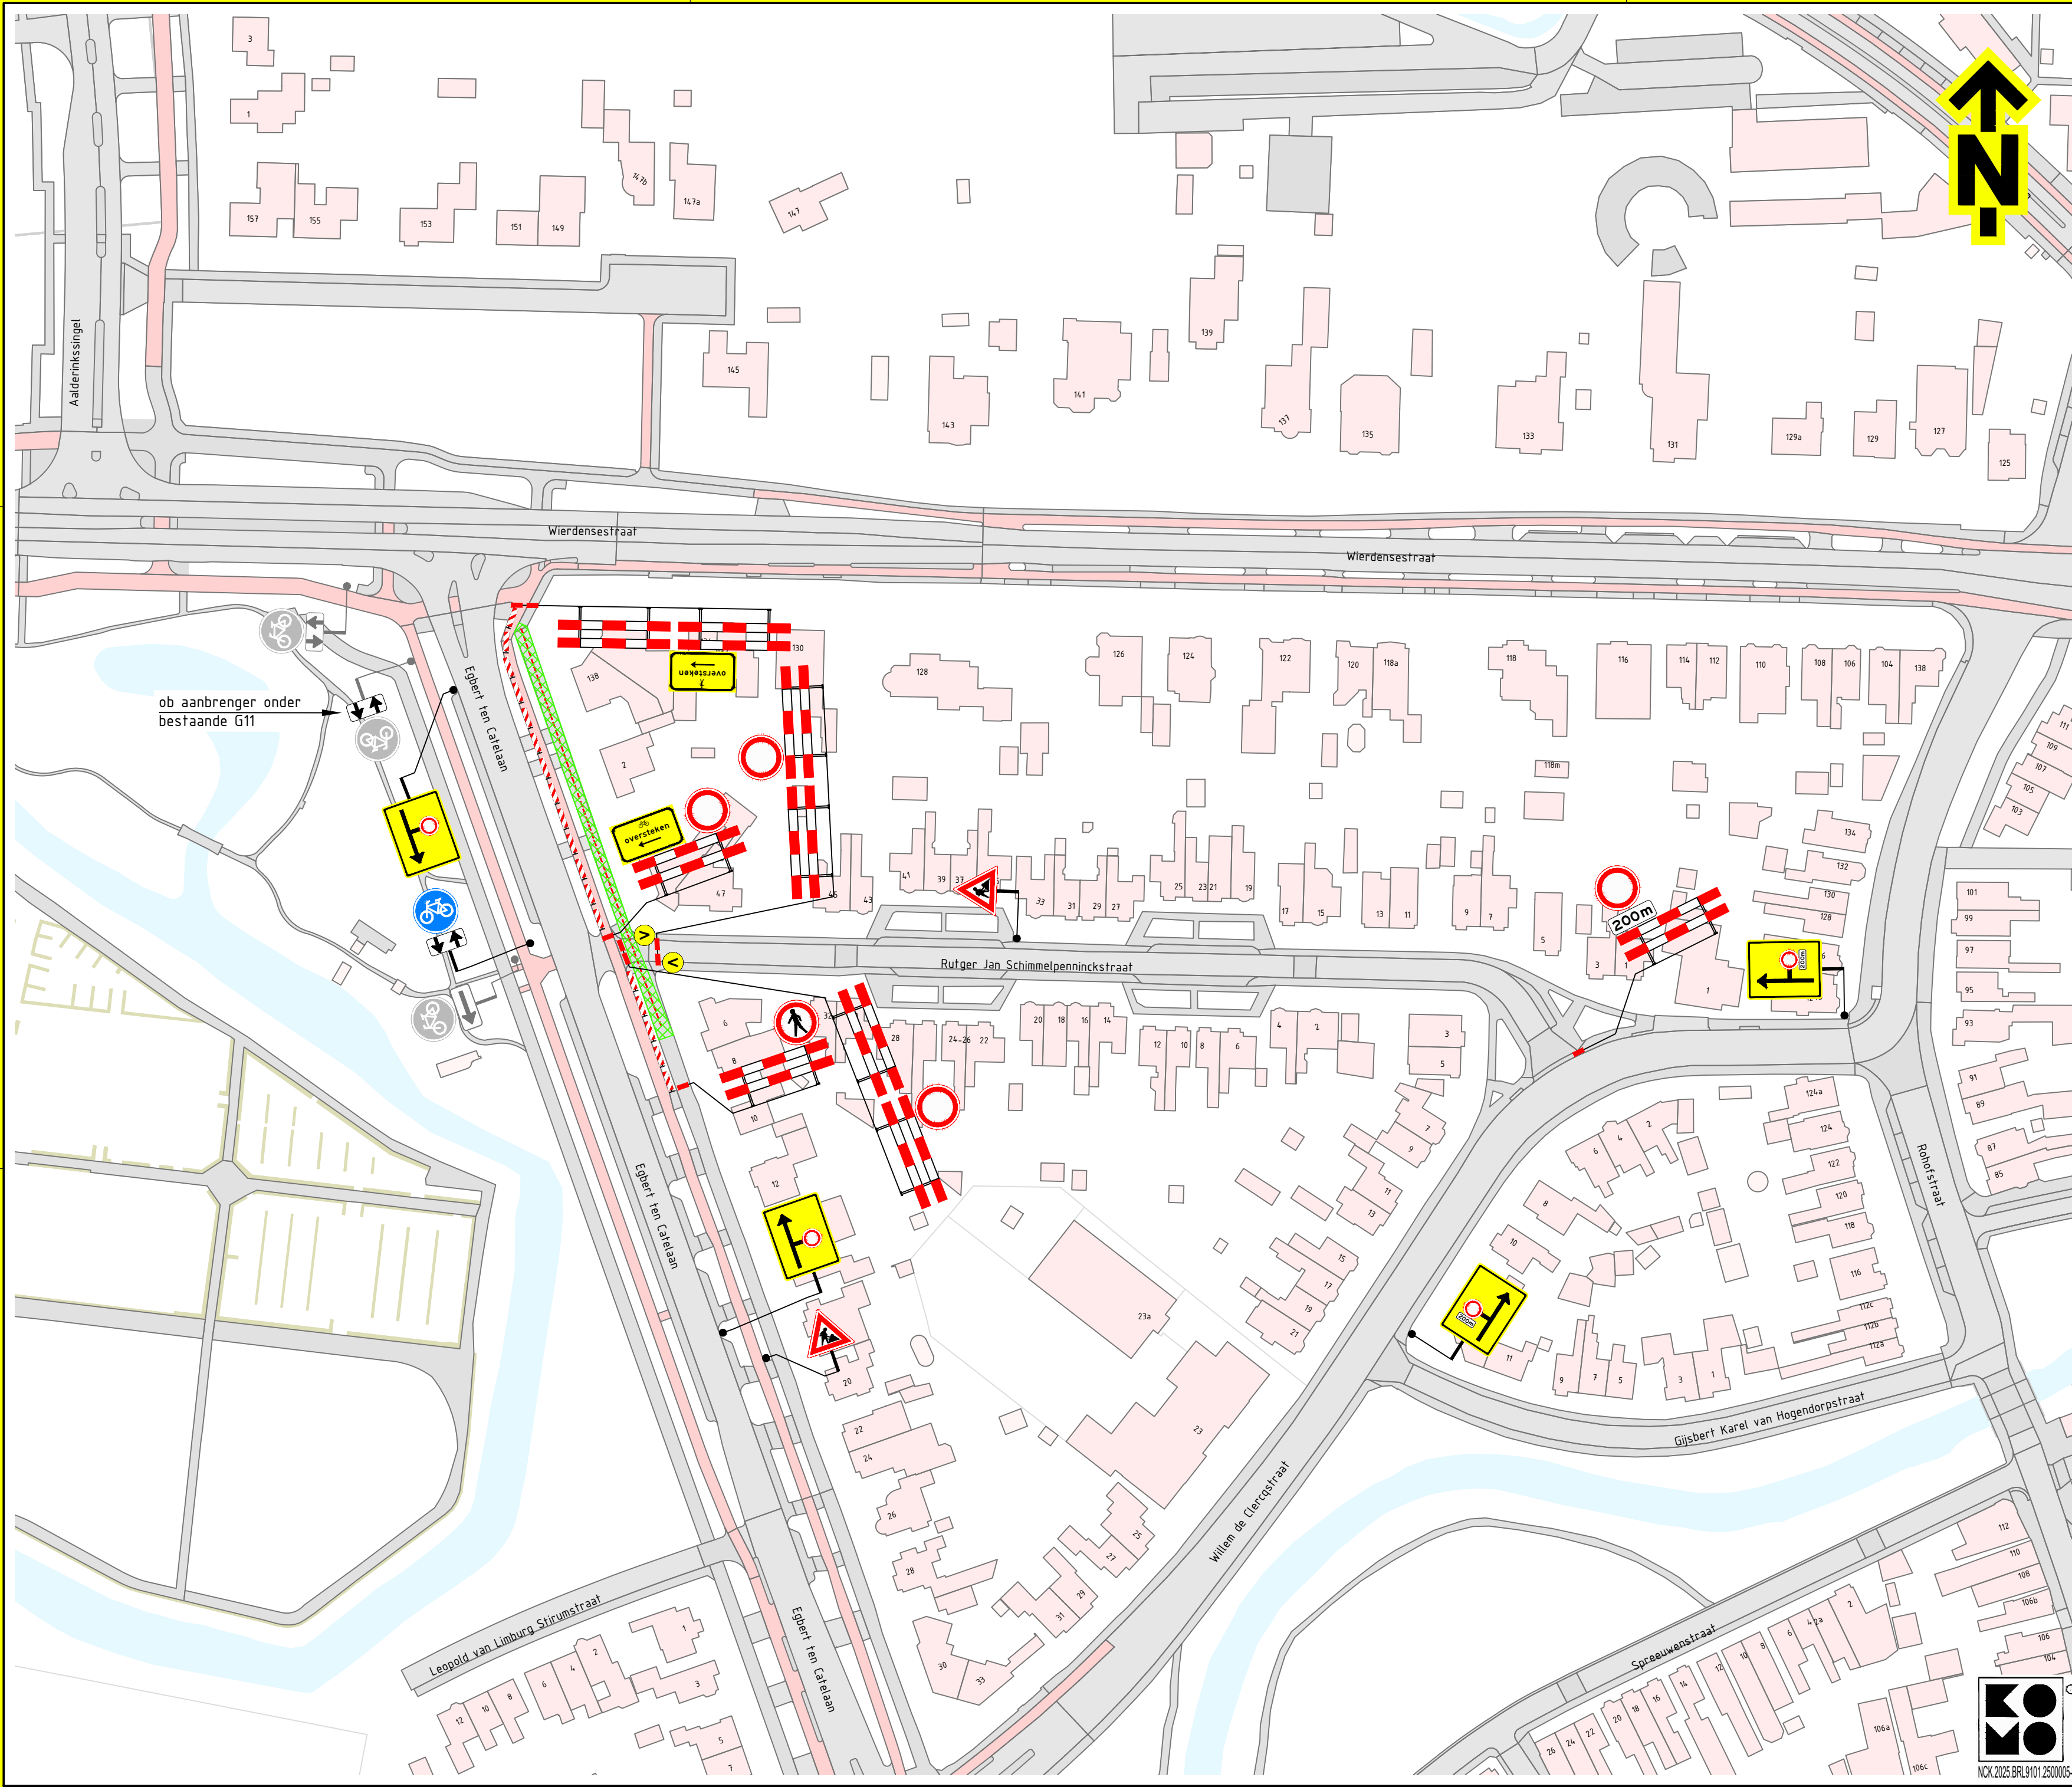

Opmerkingen

- afplakken/afkruisen conflicterende bebording
- definitieve routenummers in overleg met wegbeheerder
- de locatie van bebording is indicatief, de exacte locatie wordt in het werk bepaald

Verklaring

- werkruimte
- aanwezige bebording
- tracé
- voor aankondigingsbord plaatsen twee weken voor aanvang van de werkzaamheden
- deze weg afgesloten (dag datum/tijd) tot (dag datum/tijd) (110/83)

Versie:	1.0	Omschrijving:	Definitief
17-07-26	Getekend:	LVD	Controle: ASH 2e controle: JKA Vrijgegeven:
Versie:	0.1	Omschrijving:	Concept
26-06-26	Getekend:	LVD	Controle: ASH 2e controle: Vrijgegeven:
 			
Project:	Hanab 6 - REC Schimmelpenninckstraat Almelo		
Onderdeel:	Verkeersmaatregelen Egbert ten Catelaan, Almelo fase C		
Schaal:	1:1000	Formaat:	A2
Tekening nummer:	PR12060-03A01-1.0		Blad 1 van 1