


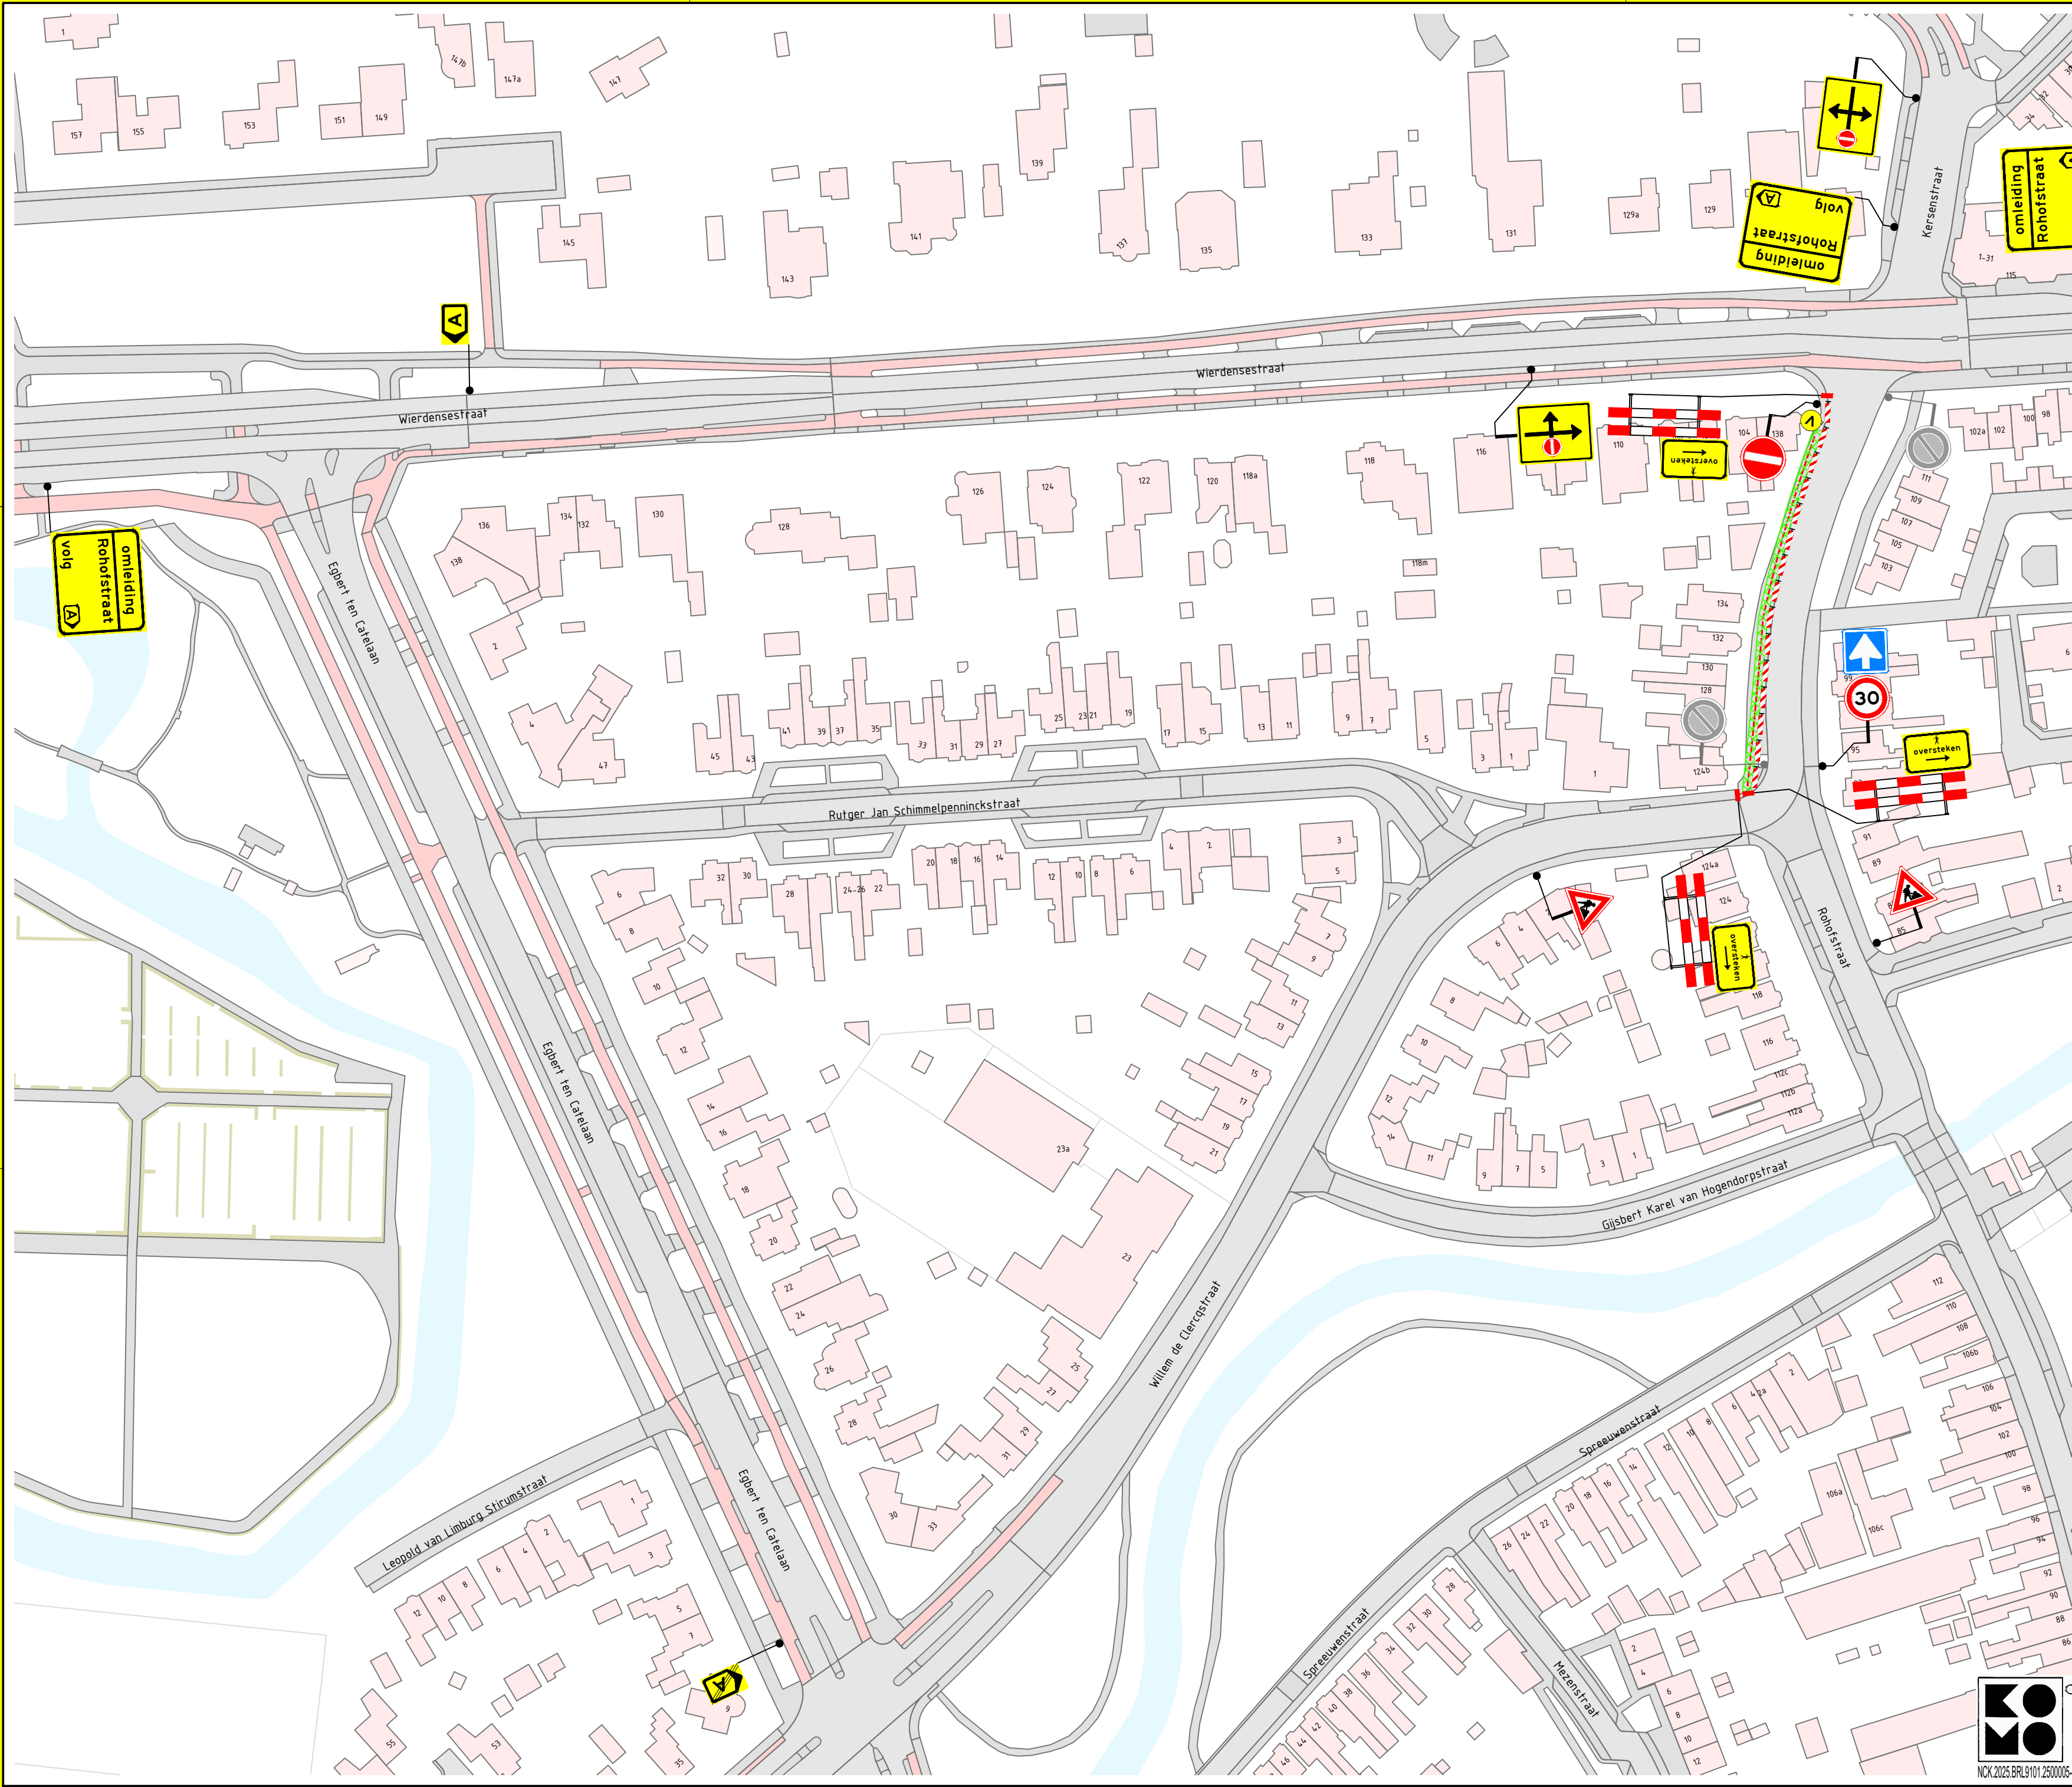

Locatie



Opmerkingen

- afplakken/afkruisen conflicterende bebording
- definitieve routenummers in overleg met wegbeheerder
- de locatie van bebording is indicatief, de exacte locatie wordt in het werk bepaald

Afwijkingen

- letterhoogte van de tekstborden kan afwijken van de CROW-richtlijnen in verband met onze standaard bordformaten en/of ruimtegebrek voor plaatsing

Verklaring

 werkruimte

 aanwezige bebording

 tracé

 voorankondigingsbord plaatsen twee weken voor aanvang van de werkzaamheden

deze weg
afgesloten
(dag datum/tijd)
tot (dag datum/tijd)
(11/0/83)

Versie: 1.0 Omschrijving: Definitief
17-07-26 Getekend: LVD Controle: ASH 2e controle: JKA Vrijgegeven:

Versie: 0.1 Omschrijving: Concept
29-06-26 Getekend: LVD Controle: ASH 2e controle: Vrijgegeven:



Menhilweg 12
5342 LS Oss
Postbus 160
5340 AD Oss
Tel: 0342 - 70 02 98
www.tsned.nl



Project: Hanab 6 - REC
Schimmelpenninckstraat Almelo

Onderdeel: Verkeersmaatregelen
Rohofstraat, Almelo
fase E

Schaal: 1:1000 Formaat: A2
Tekening nummer: PR12060-05A01-1.0 Blad 1 van 1

