


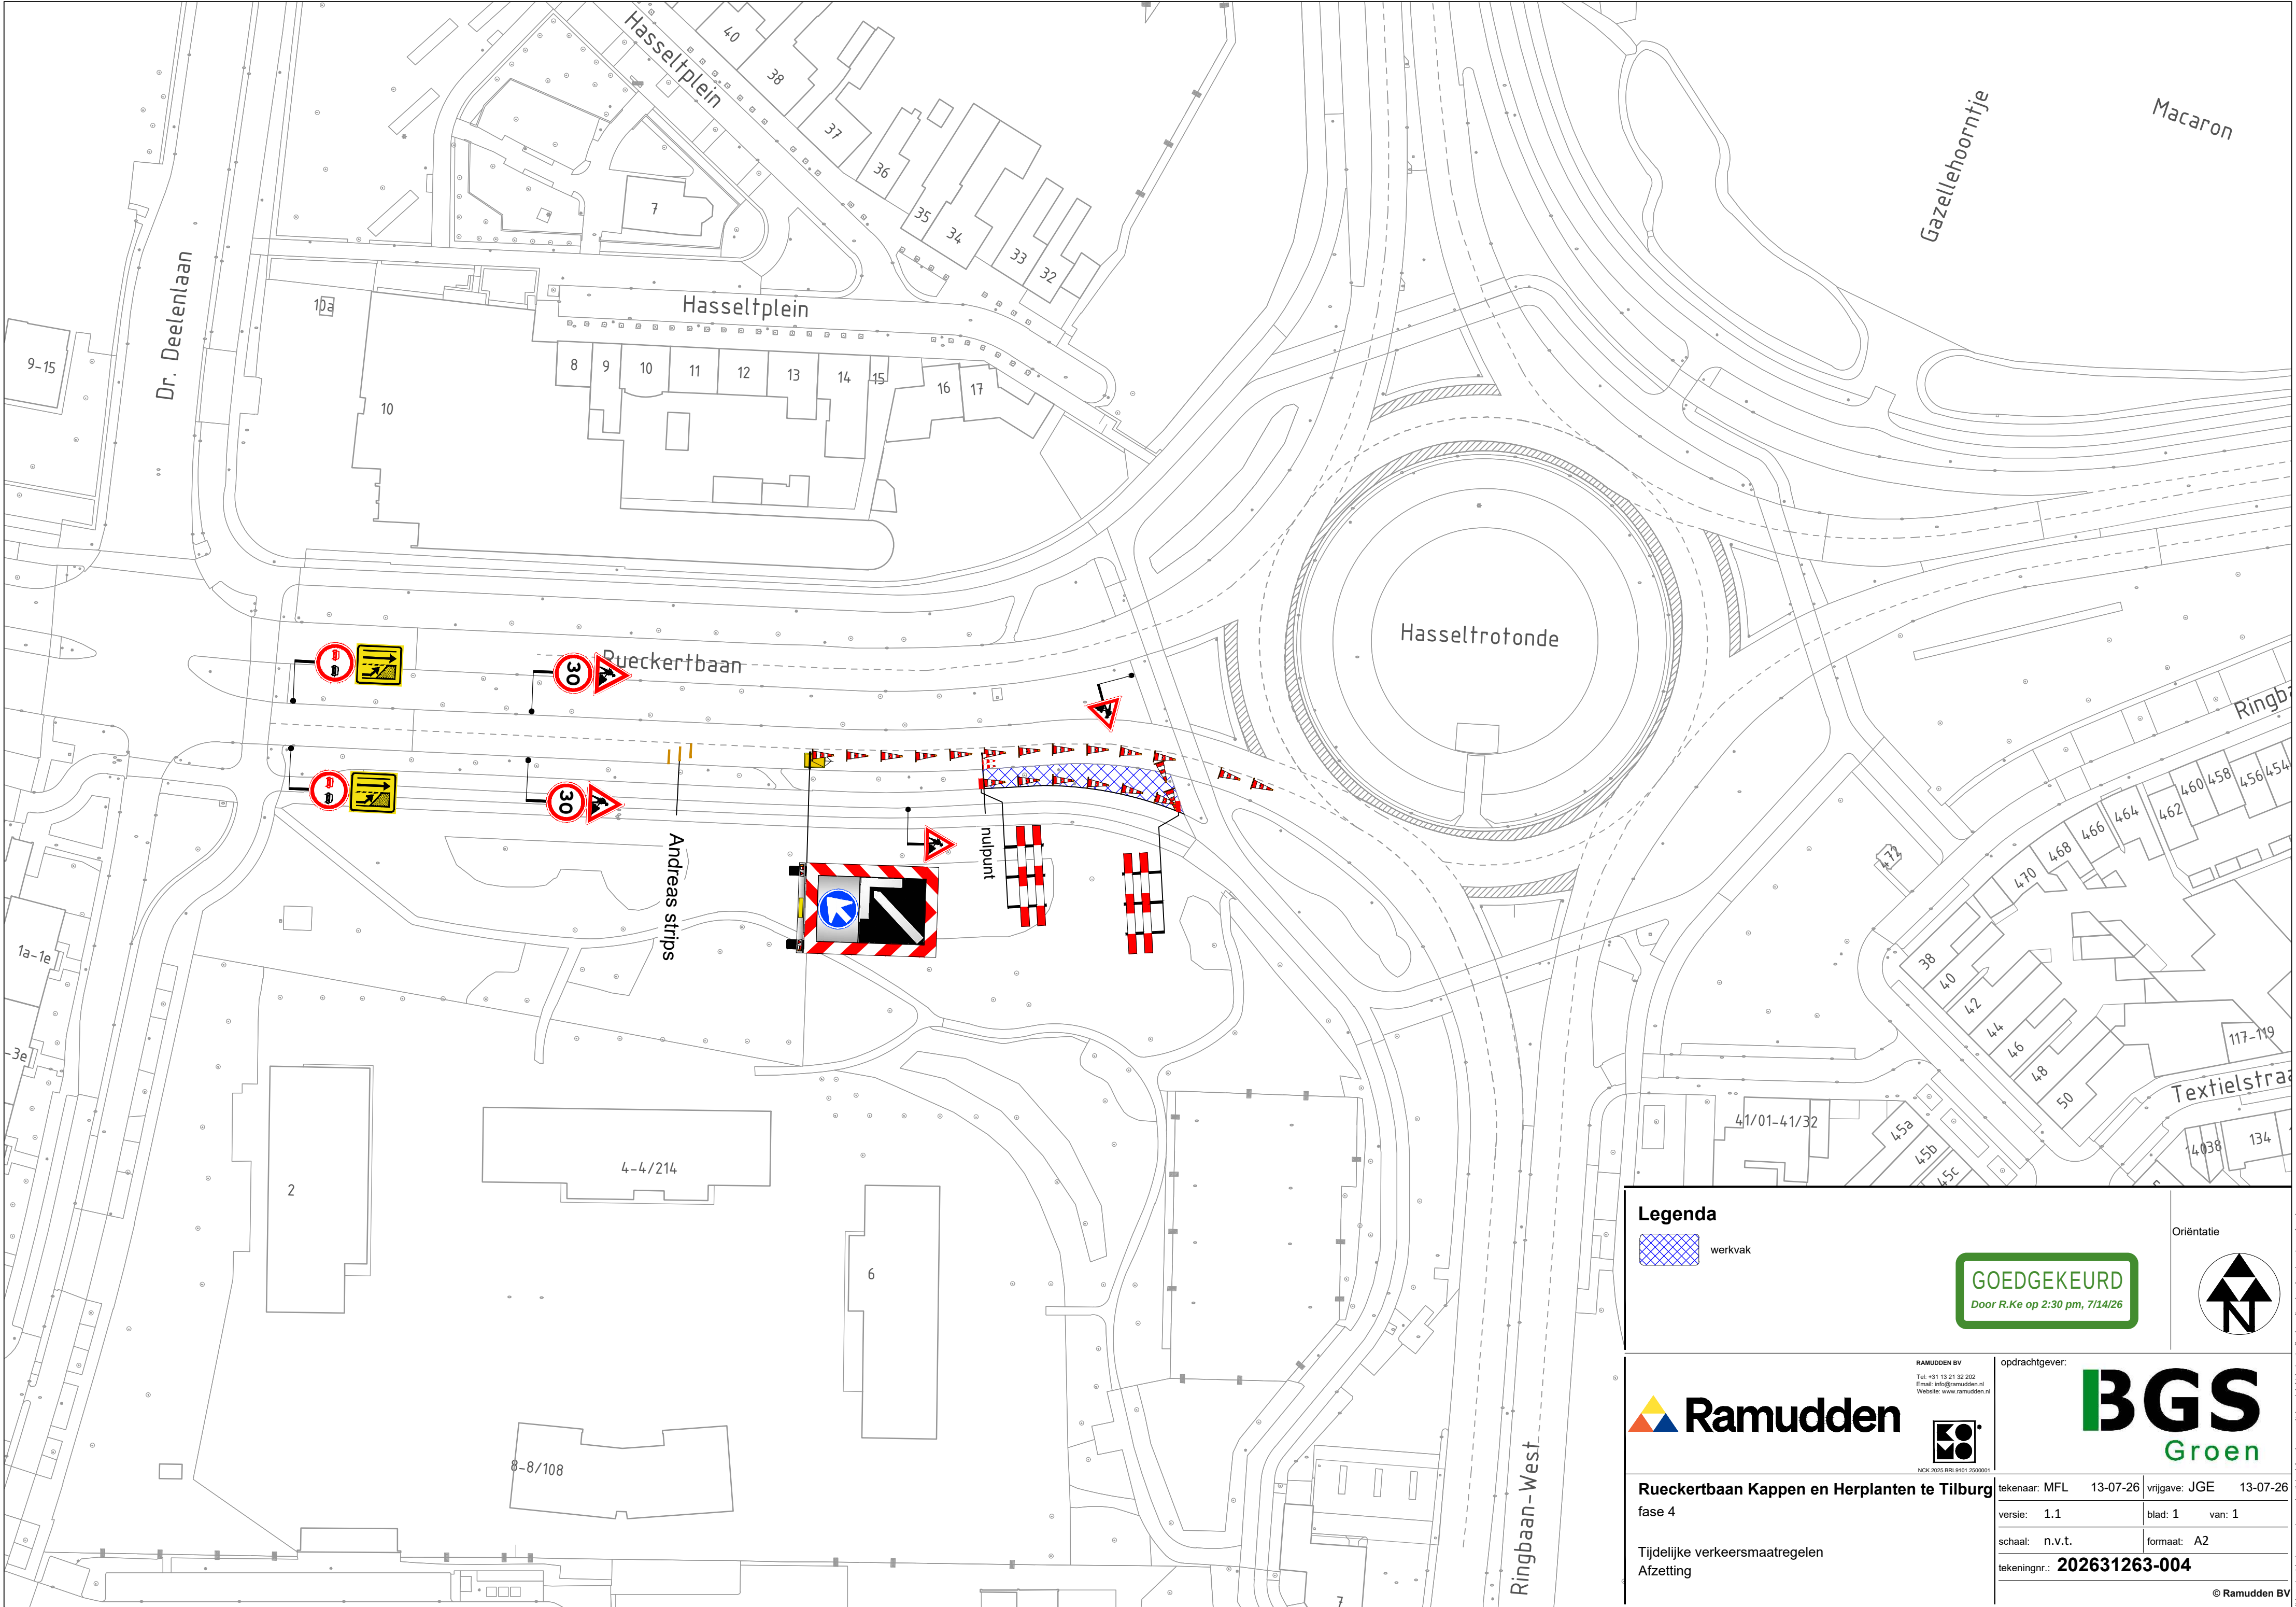

Legenda

werkvak

GOEDGEKEURD

Door R.Ke op 2:30 pm, 7/14/26

Oriëntatie

RAMUDDEN BV

Tel: +31 13 21 32 202

Email: info@ramudden.nl

Website: www.ramudden.nl



Ramudden



NOK 2025.BRL9101.2500001

opdrachtgever:



BGS
Groen

Rueckertbaan Kappen en Herplanten te Tilburg

fase 4

Tijdelijke verkeersmaatregelen

Afzetting

tekenaar: MFL	13-07-26	vrijgave: JGE	13-07-26
versie: 1.1	blad: 1	van: 1	
schaal: n.v.t.	formaat: A2		
tekeningnr.: 202631263-004			

© Ramudden BV

Nieuw of wijzigende tekening mag worden verspreid of openbaar gemaakt d.m.v. druk, fotokopie, microfilm of op andere wijze ook zonder voorafgaande schriftelijke toestemming van Ramudden B.V., met name een dergelijke toestemming worden verleend door enig ander werk dan vanderhoeve.nl is verantwoordelijk.