



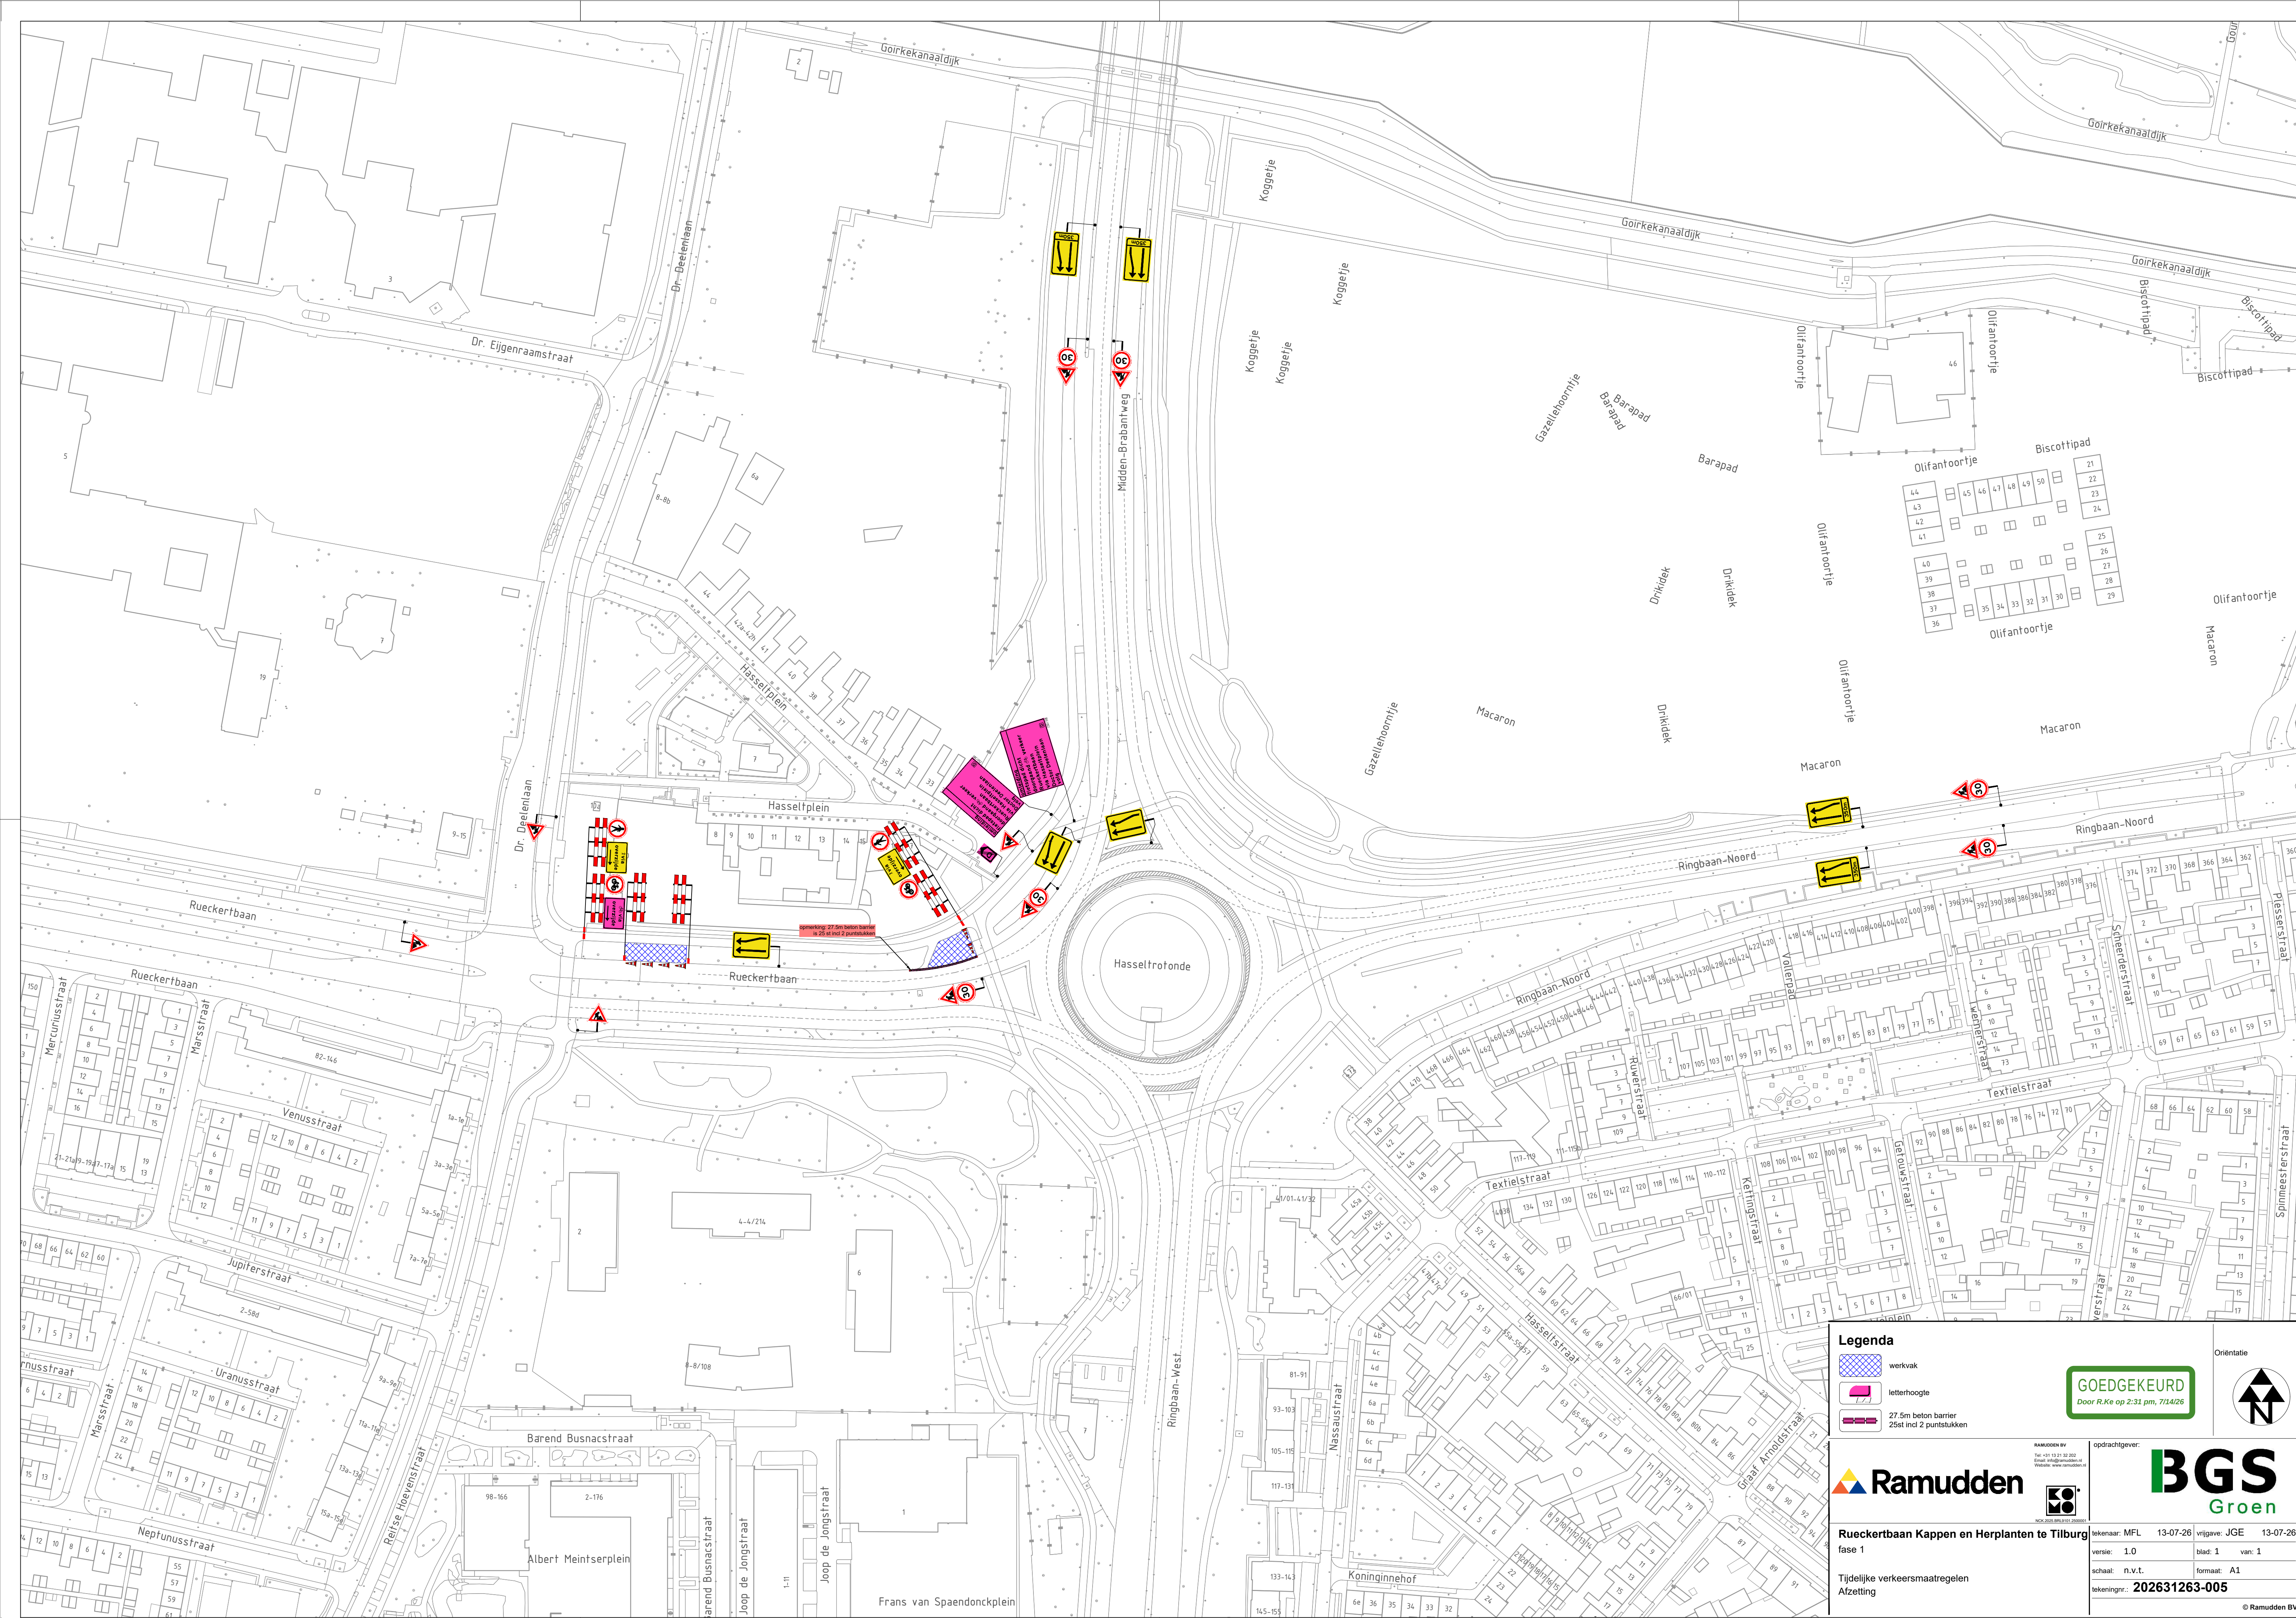

Legenda

-  werkvak
-  letterhoogte
-  27,5m beton barrière
25st ind 2 puntstukken

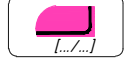

Rueckertbaan Kappen en Herplanten te Tilburg
fase 1
Tijdelijke verkeersmaatregelen
Afzetting



Oriëntatie



opdrachtgever:		BGS Groen	
RAMUDDEN BV Tel: +31 (0) 13 21 32 202 E-mail: info@ramudden.nl Website: www.ramudden.nl	tekenaar: MFL	13-07-26	vrijgave: JGE
fase 1		13-07-26	
versie: 1.0	blad: 1	van: 1	
schaal: n.v.t.	formaat: A1		
tekeningnr.: 202631263-005			
© Ramudden BV			