


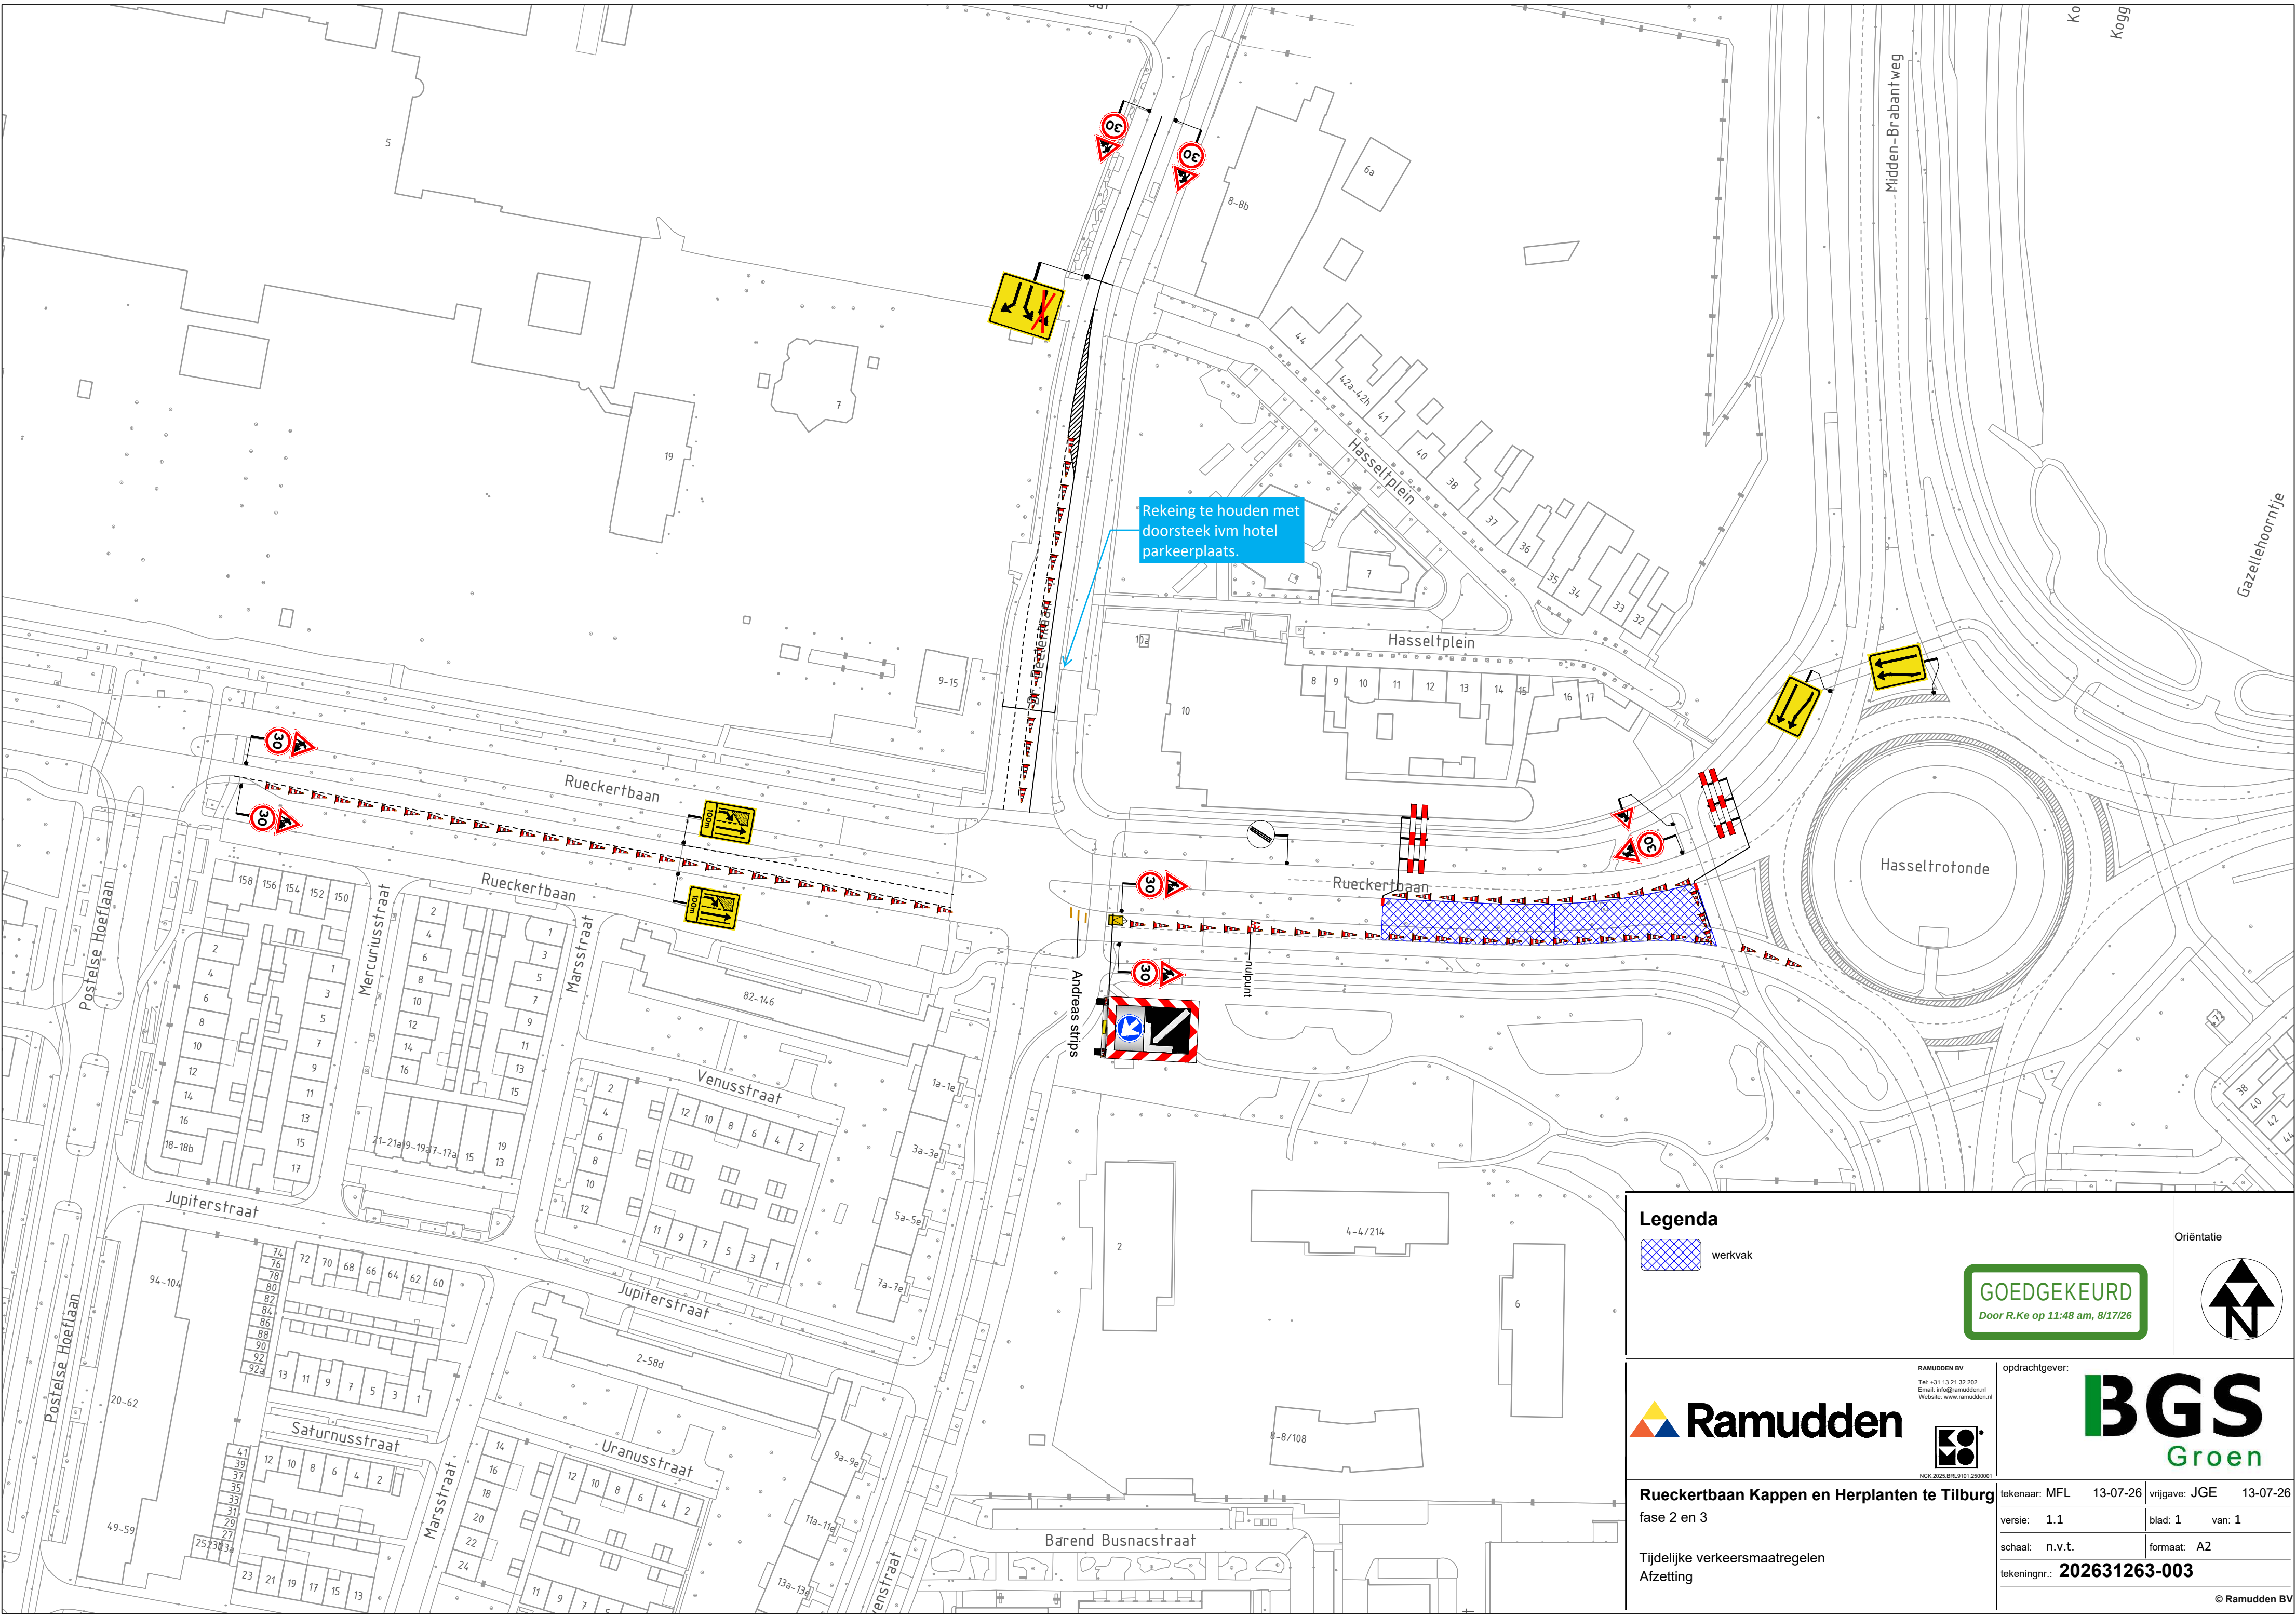

Legenda

werkvak

GOEDGEKEURD

Door R.Ke op 11:48 am, 8/17/26

Oriëntatie

Ramudden

RAMUDDEN BV

Tel: +31 13 21 32 202

Email: info@ramudden.nl

Website: www.ramudden.nl

opdrachtgever:

BGS

Groen

Rueckertbaan Kappen en Herplanten te Tilburg

fase 2 en 3

Tijdelijke verkeersmaatregelen

Afzetting

tekenaar: MFL

13-07-26

vrijgave: JGE

13-07-26

versie: 1.1

blad: 1

van: 1

schaal: n.v.t.

formaat: A2

tekeningnr.: 202631263-003

© Ramudden BV