



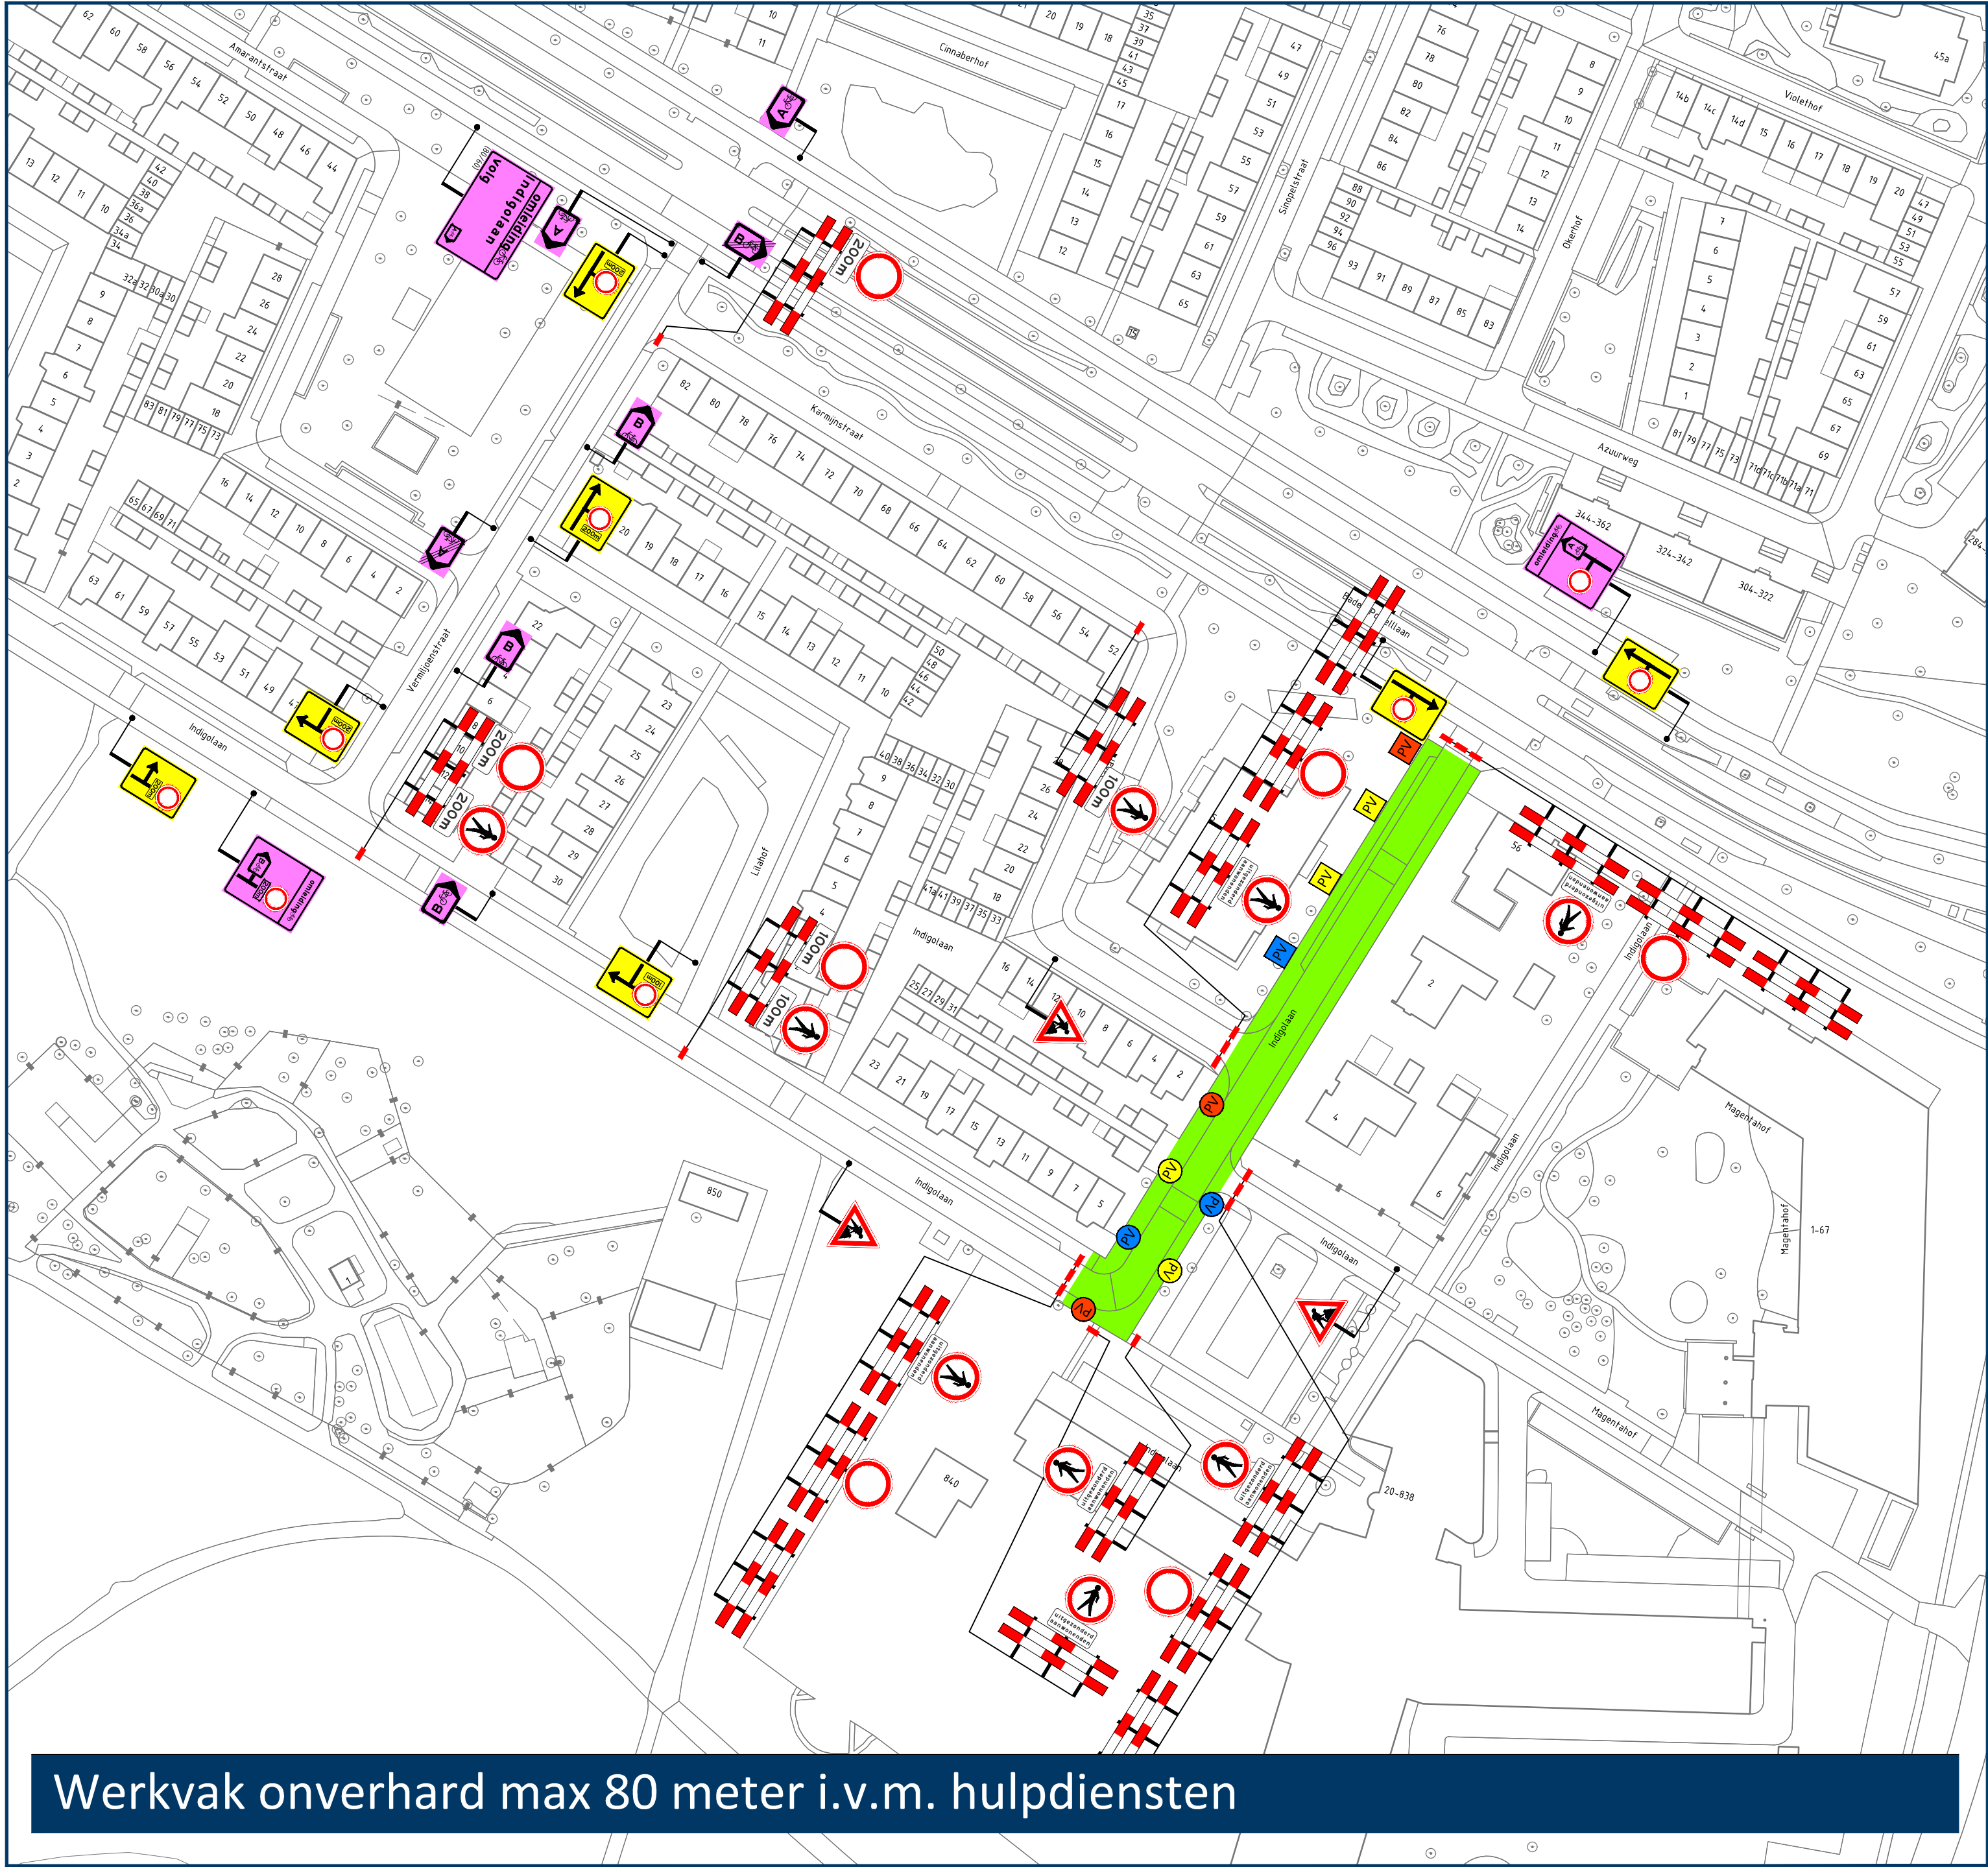

Werkvak onverhard max 80 meter i.v.m. hulpdiensten

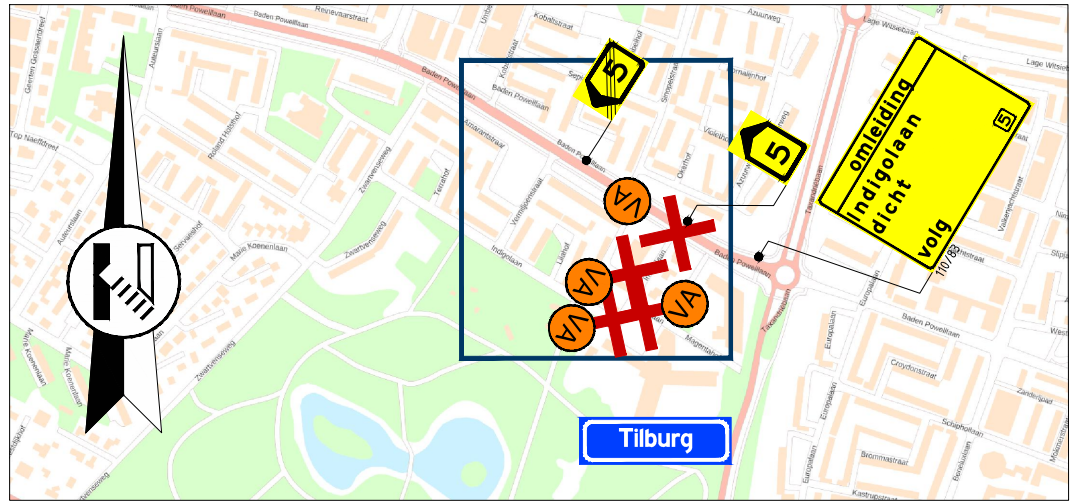

Locatie



Opmerkingen

- publicatieborden minimaal twee weken voor aanvang werkzaamheden plaatsen
- afplakken/afdraaien conflicterende (RVV) bebording

Legenda



aan te brengen verkeersmaatregelen



werkruimte



afsluiting/afgesloten wegvak




letterafmeting tekstbord




routebord




parkeerverbod plaatsen conform geldende richtlijnen wegbeheerder

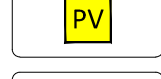


parkeerverbod plaatsen conform geldende richtlijnen wegbeheerder

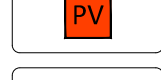


parkeerverbod plaatsen conform geldende richtlijnen wegbeheerder

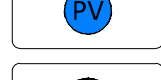


parkeerverbod plaatsen conform geldende richtlijnen wegbeheerder

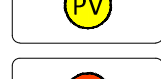

parkeerverbod plaatsen conform geldende richtlijnen wegbeheerder

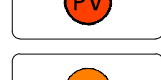


parkeerverbod plaatsen conform geldende richtlijnen wegbeheerder

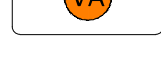

plaatsen voor aankondiging



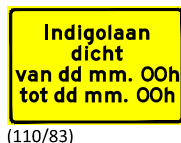



Rayon Zuid
Vestiging Helvoirt
Molenstraat 27a, Helvoirt
Postbus 4, 5268 ZG Helvoirt
T +31 (0)88 03 30 900
www.vanrensbv.nl
info@vanrensbv.nl
wegmarkering | verkeersmaatregelen
ontwerp & advies | bewegwijzering



in opdracht van:

project: Herinrichting Indigolaan e.o.
locatie: Indigolaan | te Tilburg
onderwerp: Tijdelijke verkeersmaatregelen
afzetting & omleiding
fase 3

getekend: M. Kwaks	datum: 23-03-2026	schaal: 1:1.000
controle: N. de Jong	datum: 23-03-2026	formaat: A2
vrijgave: B. van Baren	datum: 23-03-2026	versie: 3

tekeningnummer: 07257-T-VKM-103