
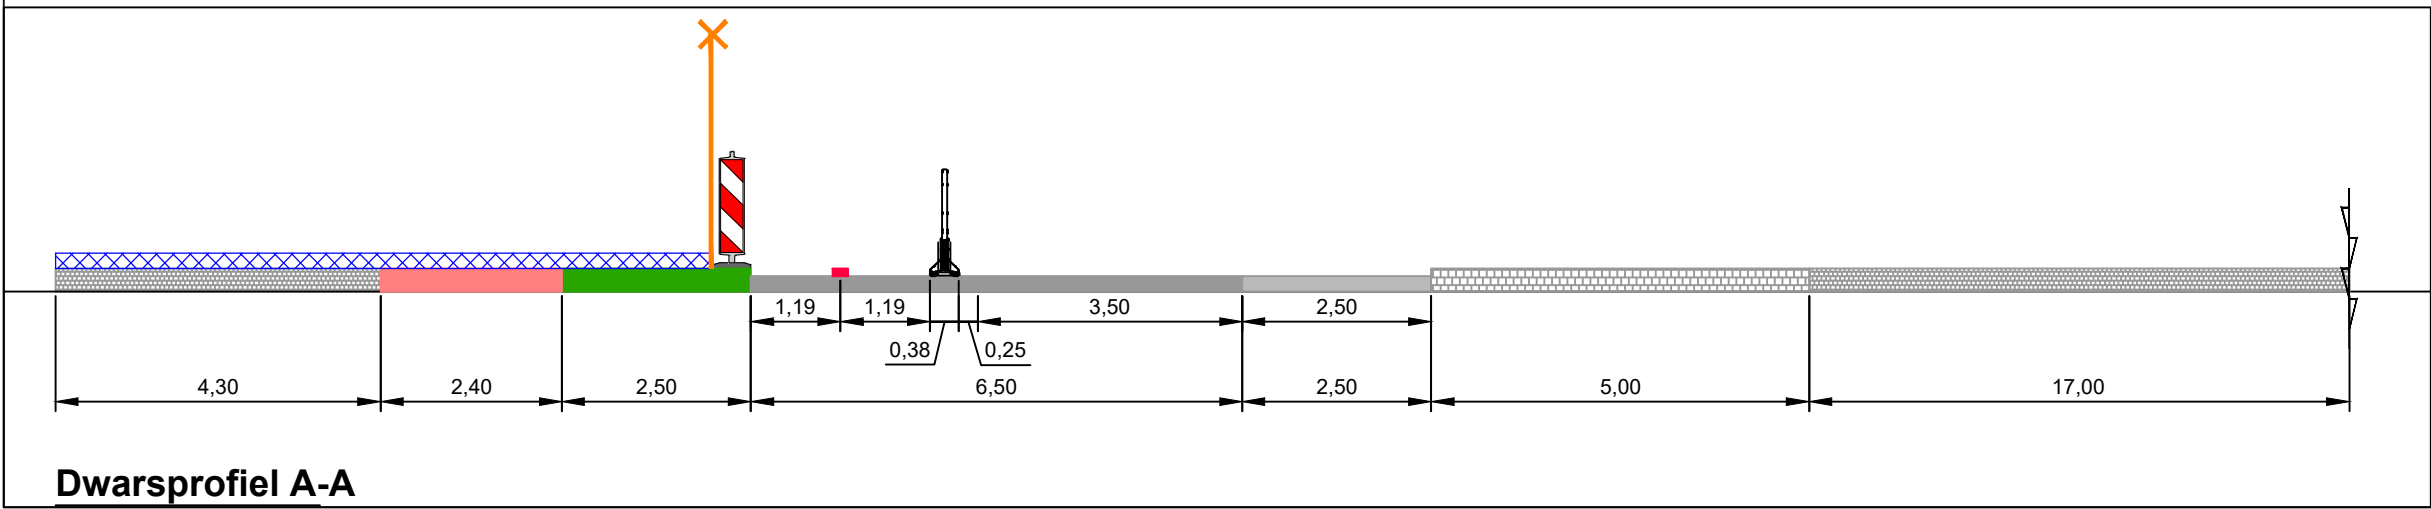


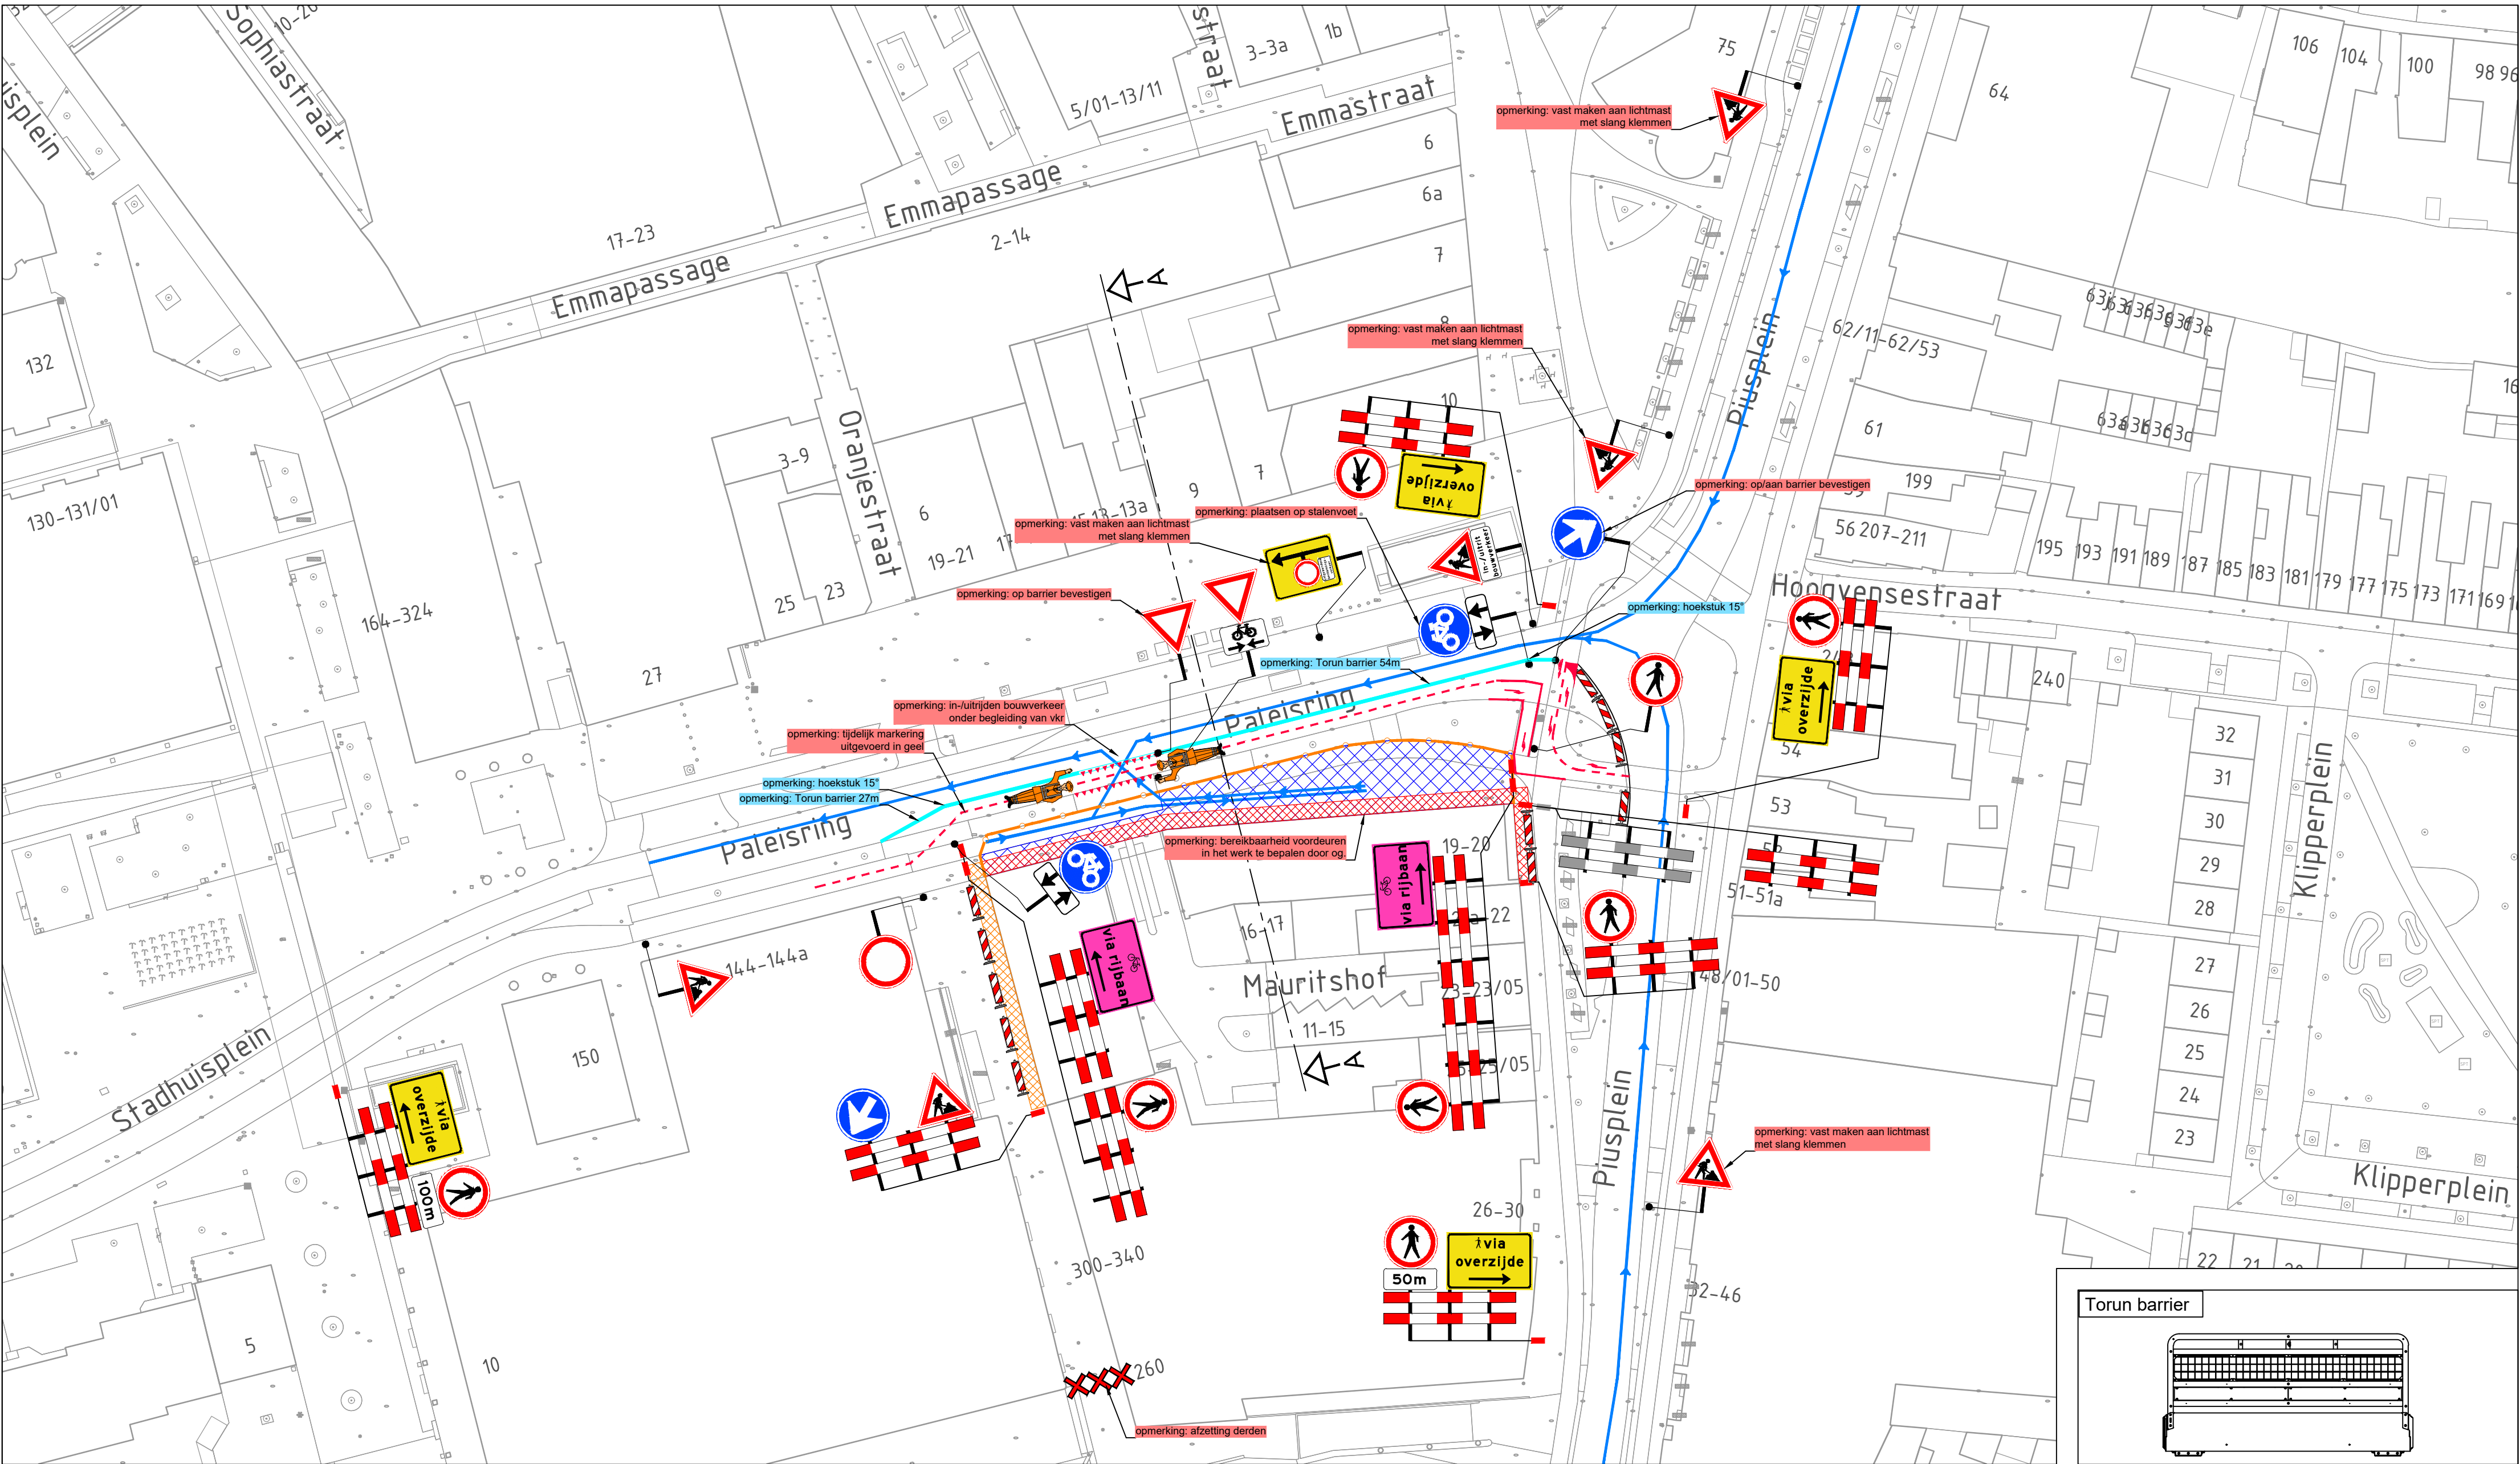

Torun barri r

Legenda

	werkvak		bouwhek	
	steiger		aanwezige verkeersmaatregelen	
	geleidebarri�r (staal)		tijdelijke markering (kleur geel)	
	route bouwverkeer		verkeersregelaar	

Ramudden

Paleisring Tilburg

Tijdelijke verkeersmaatregelen
Afzetting

RAMUDDEN BV
Tel: +31 (0)11 12 02 02
E-mail: info@ramudden.nl
Website: www.ramudden.nl

opdrachtgever:
**Coen Hagedoorn
Bouwgroep**

tekenaar: MFL 09-09-26
versie: 1.2
schaal: n.v.t.
tekeningnr.: **202630745-001**

vrilgave: JGE 09-09-26
blad 1
formaat: A2
vm: 2

  Ramudden BV