


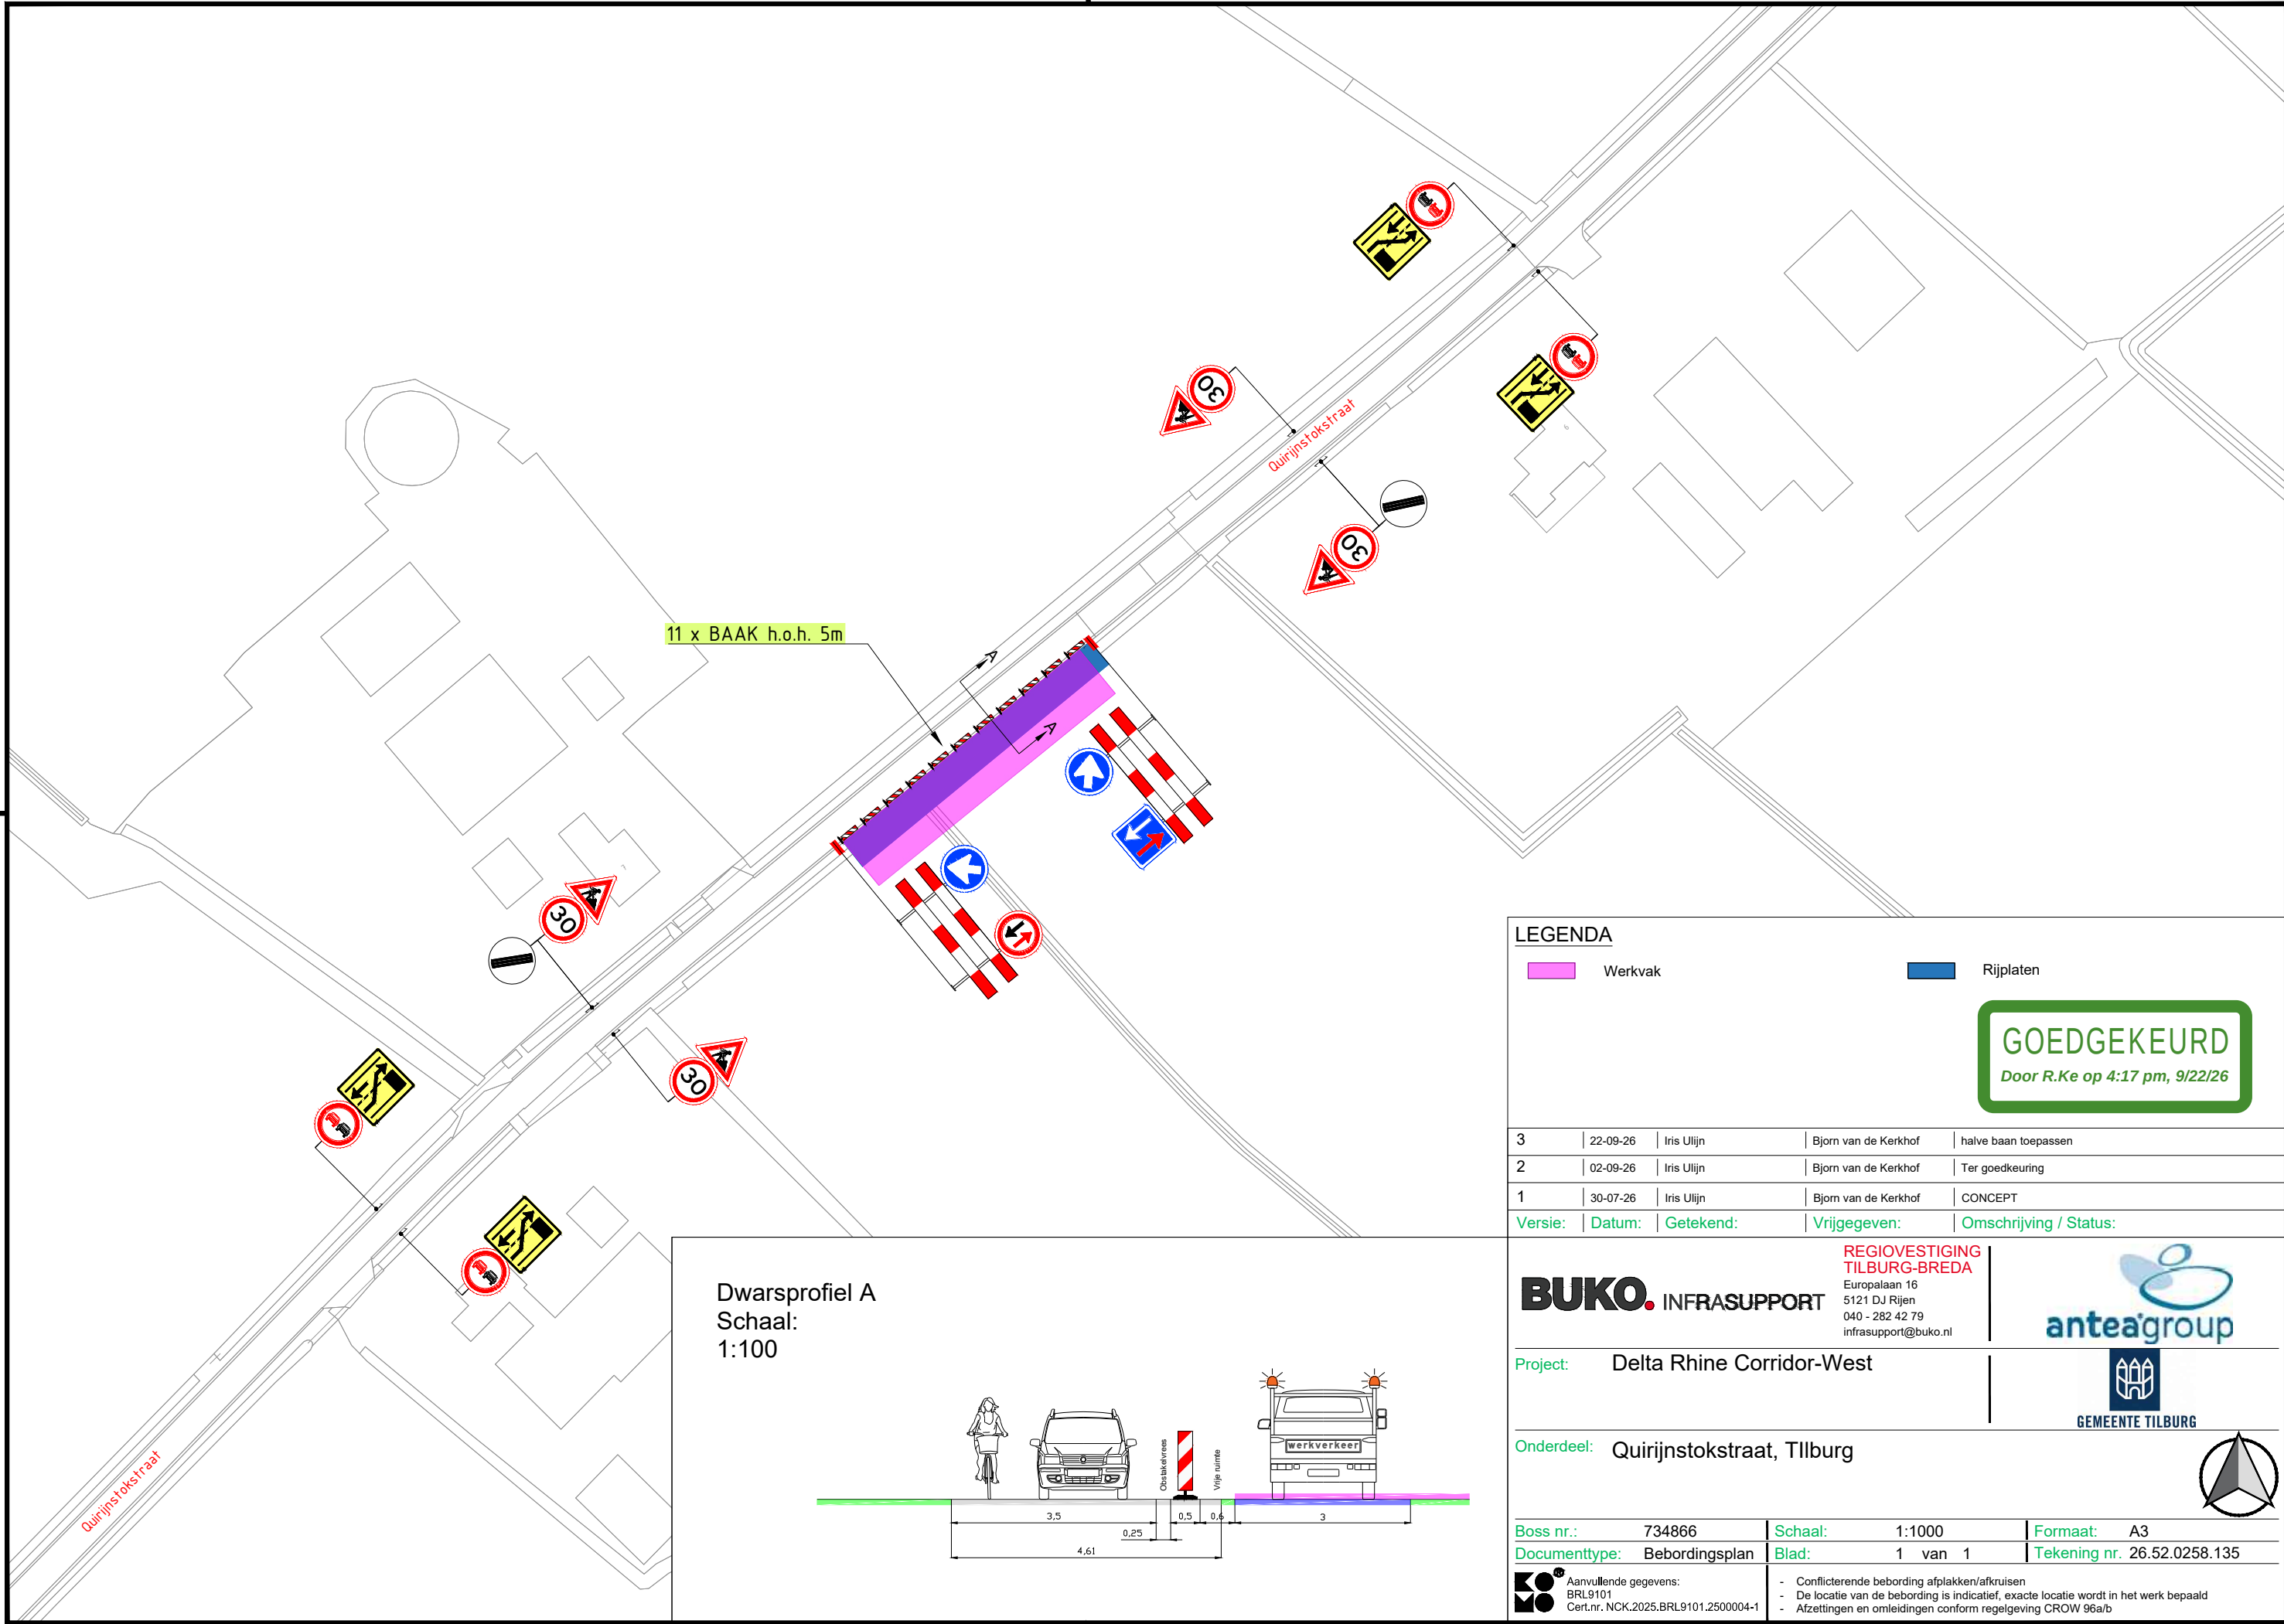


11 x BAAK h.o.h. 5m

Quirijnstokstraat

Quirijnstokstraat

Dwarsprofiel A
Schaal:
1:100

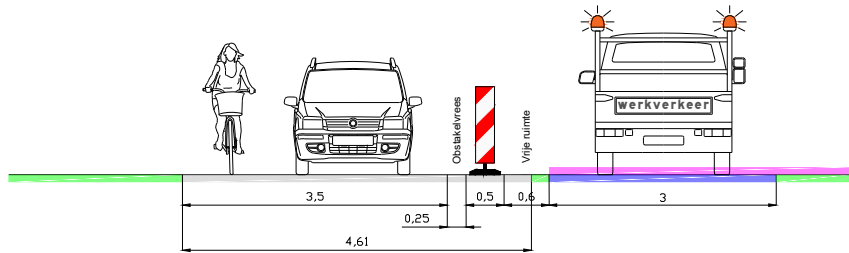

LEGENDA

Werkvak Rijplaten

GOEDGEKEURD
Door R.Ke op 4:17 pm, 9/22/26

3	22-09-26	Iris Ulijn	Bjorn van de Kerkhof	halve baan toepassen
2	02-09-26	Iris Ulijn	Bjorn van de Kerkhof	Ter goedkeuring
1	30-07-26	Iris Ulijn	Bjorn van de Kerkhof	CONCEPT
Versie:	Datum:	Getekend:	Vrijgegeven:	Omschrijving / Status:

BUKO. INFRASUPPORT
REGIOVESTIGING
TILBURG-BREDA
Europalaan 16
5121 DJ Rijen
040 - 282 42 79
infrasupport@buko.nl



Project: Delta Rhine Corridor-West



GEMEENTE TILBURG

Onderdeel: Quirijnstokstraat, Tilburg



Boss nr.:	734866	Schaal:	1:1000	Formaat:	A3
Documenttype:	Bebodningsplan	Blad:	1 van 1	Tekening nr.	26.52.0258.135

Aanvullende gegevens:
BRL9101
Cert.nr. NCK.2025.BRL9101.2500004-1

- Conflicterende bebodding afplakken/afkruisen
- De locatie van de bebodding is indicatief, exacte locatie wordt in het werk bepaald
- Afzettingen en omleidingen conform regelgeving CROW 96a/b