


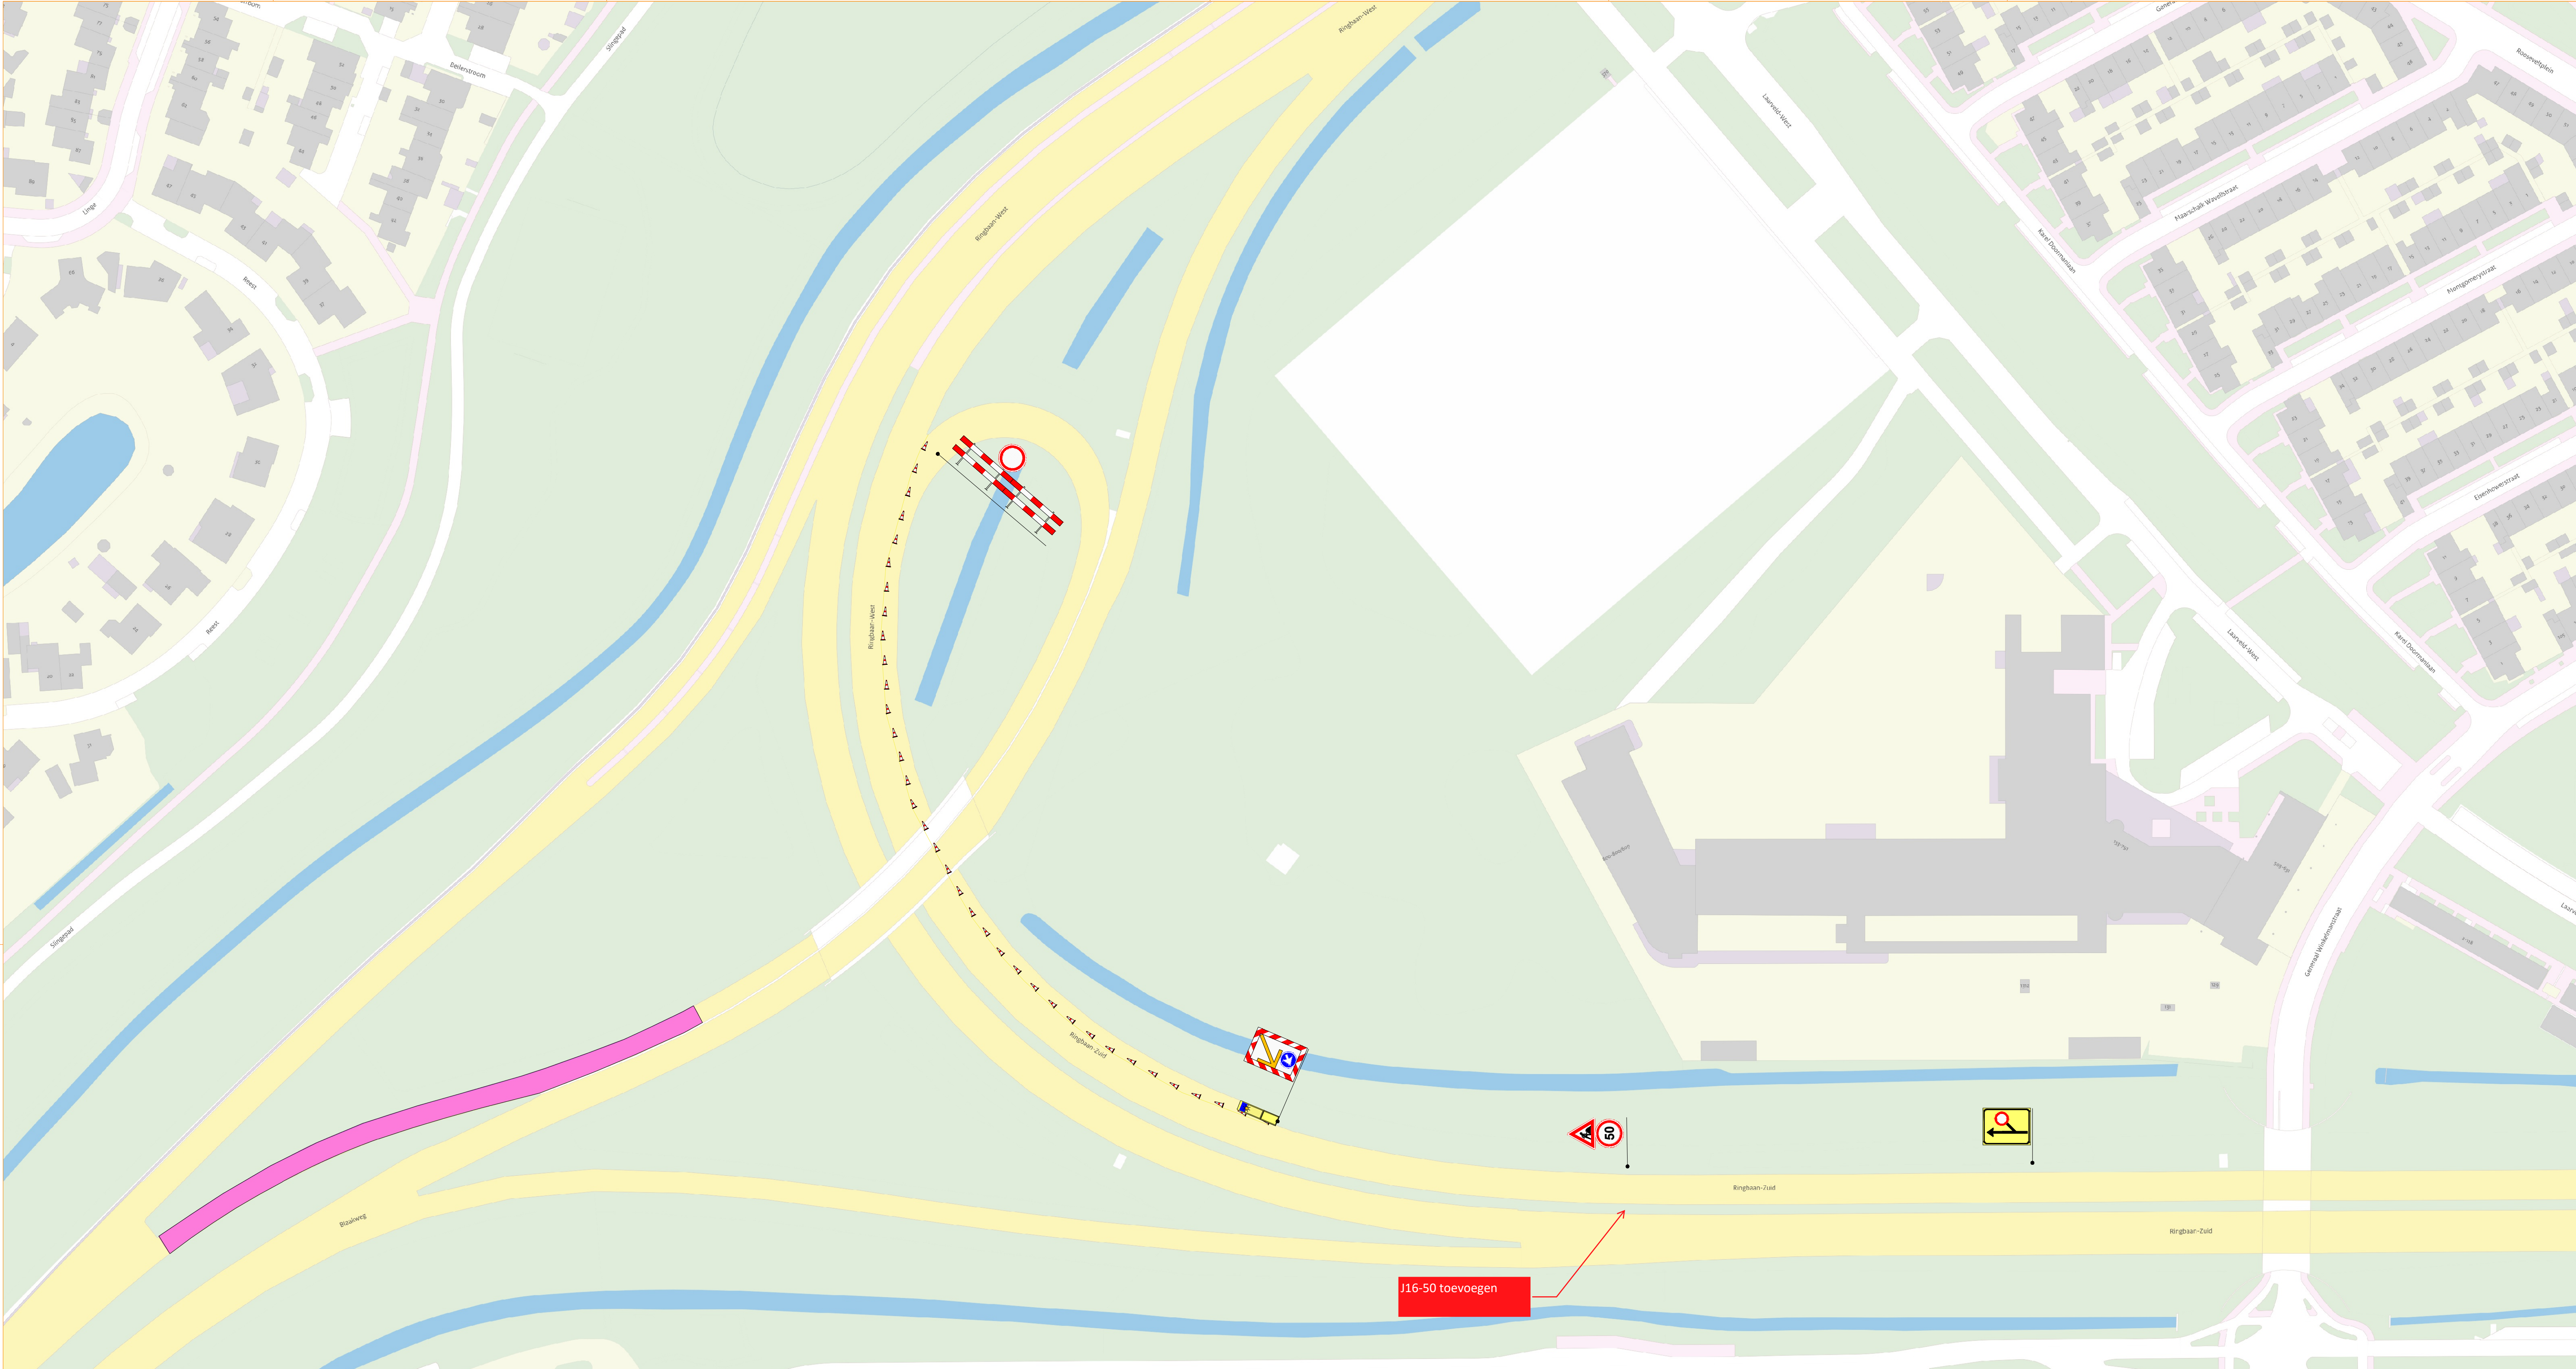

Legenda:

Verkeersmaatregel - Verkeersregelaar -

Hekwerk - Omlingsbord -

Werkvak -

GOEDGEKEURD

Door R.Ke op 2:05 pm, 9/22/26

Versienr:	Datum versie:	Getekend door:	Gecontroleerd door:	Datum aanvraag bebodingsplan:	Datum uitvoering:
001	27-08-2026	M. Laan	R. Jong		

Agriport 21
1775 TA Middenmeer
0227 - 745 700
info@verkeercentralenederland.nl

Kortdurende
boorwerkzaamheden
Afslag Breda op Ringbaan Zuid

Schaal: N.V.T.

Type Document: Bebodingsplan

Blad: 1 van 1

Formaat: A-1

Offertenummer:

Bebodingsplan nummer: 2026-0464

CROW figuurnummer: N.V.T.

1. Conflicterende bebod afplakken of afkruisen

2. Locatie van bebodring is indicatief. De exacte locatie wordt in het werk bepaald.

3. Afzettingen en/of omlidingen worden geplaatst conform CROW 96a en 96b

Normen NEN
ISO 9001

NEN 2023 0405 BRL 9101 N1022

Certificate No. SH_199324

Paraaf OG:

