


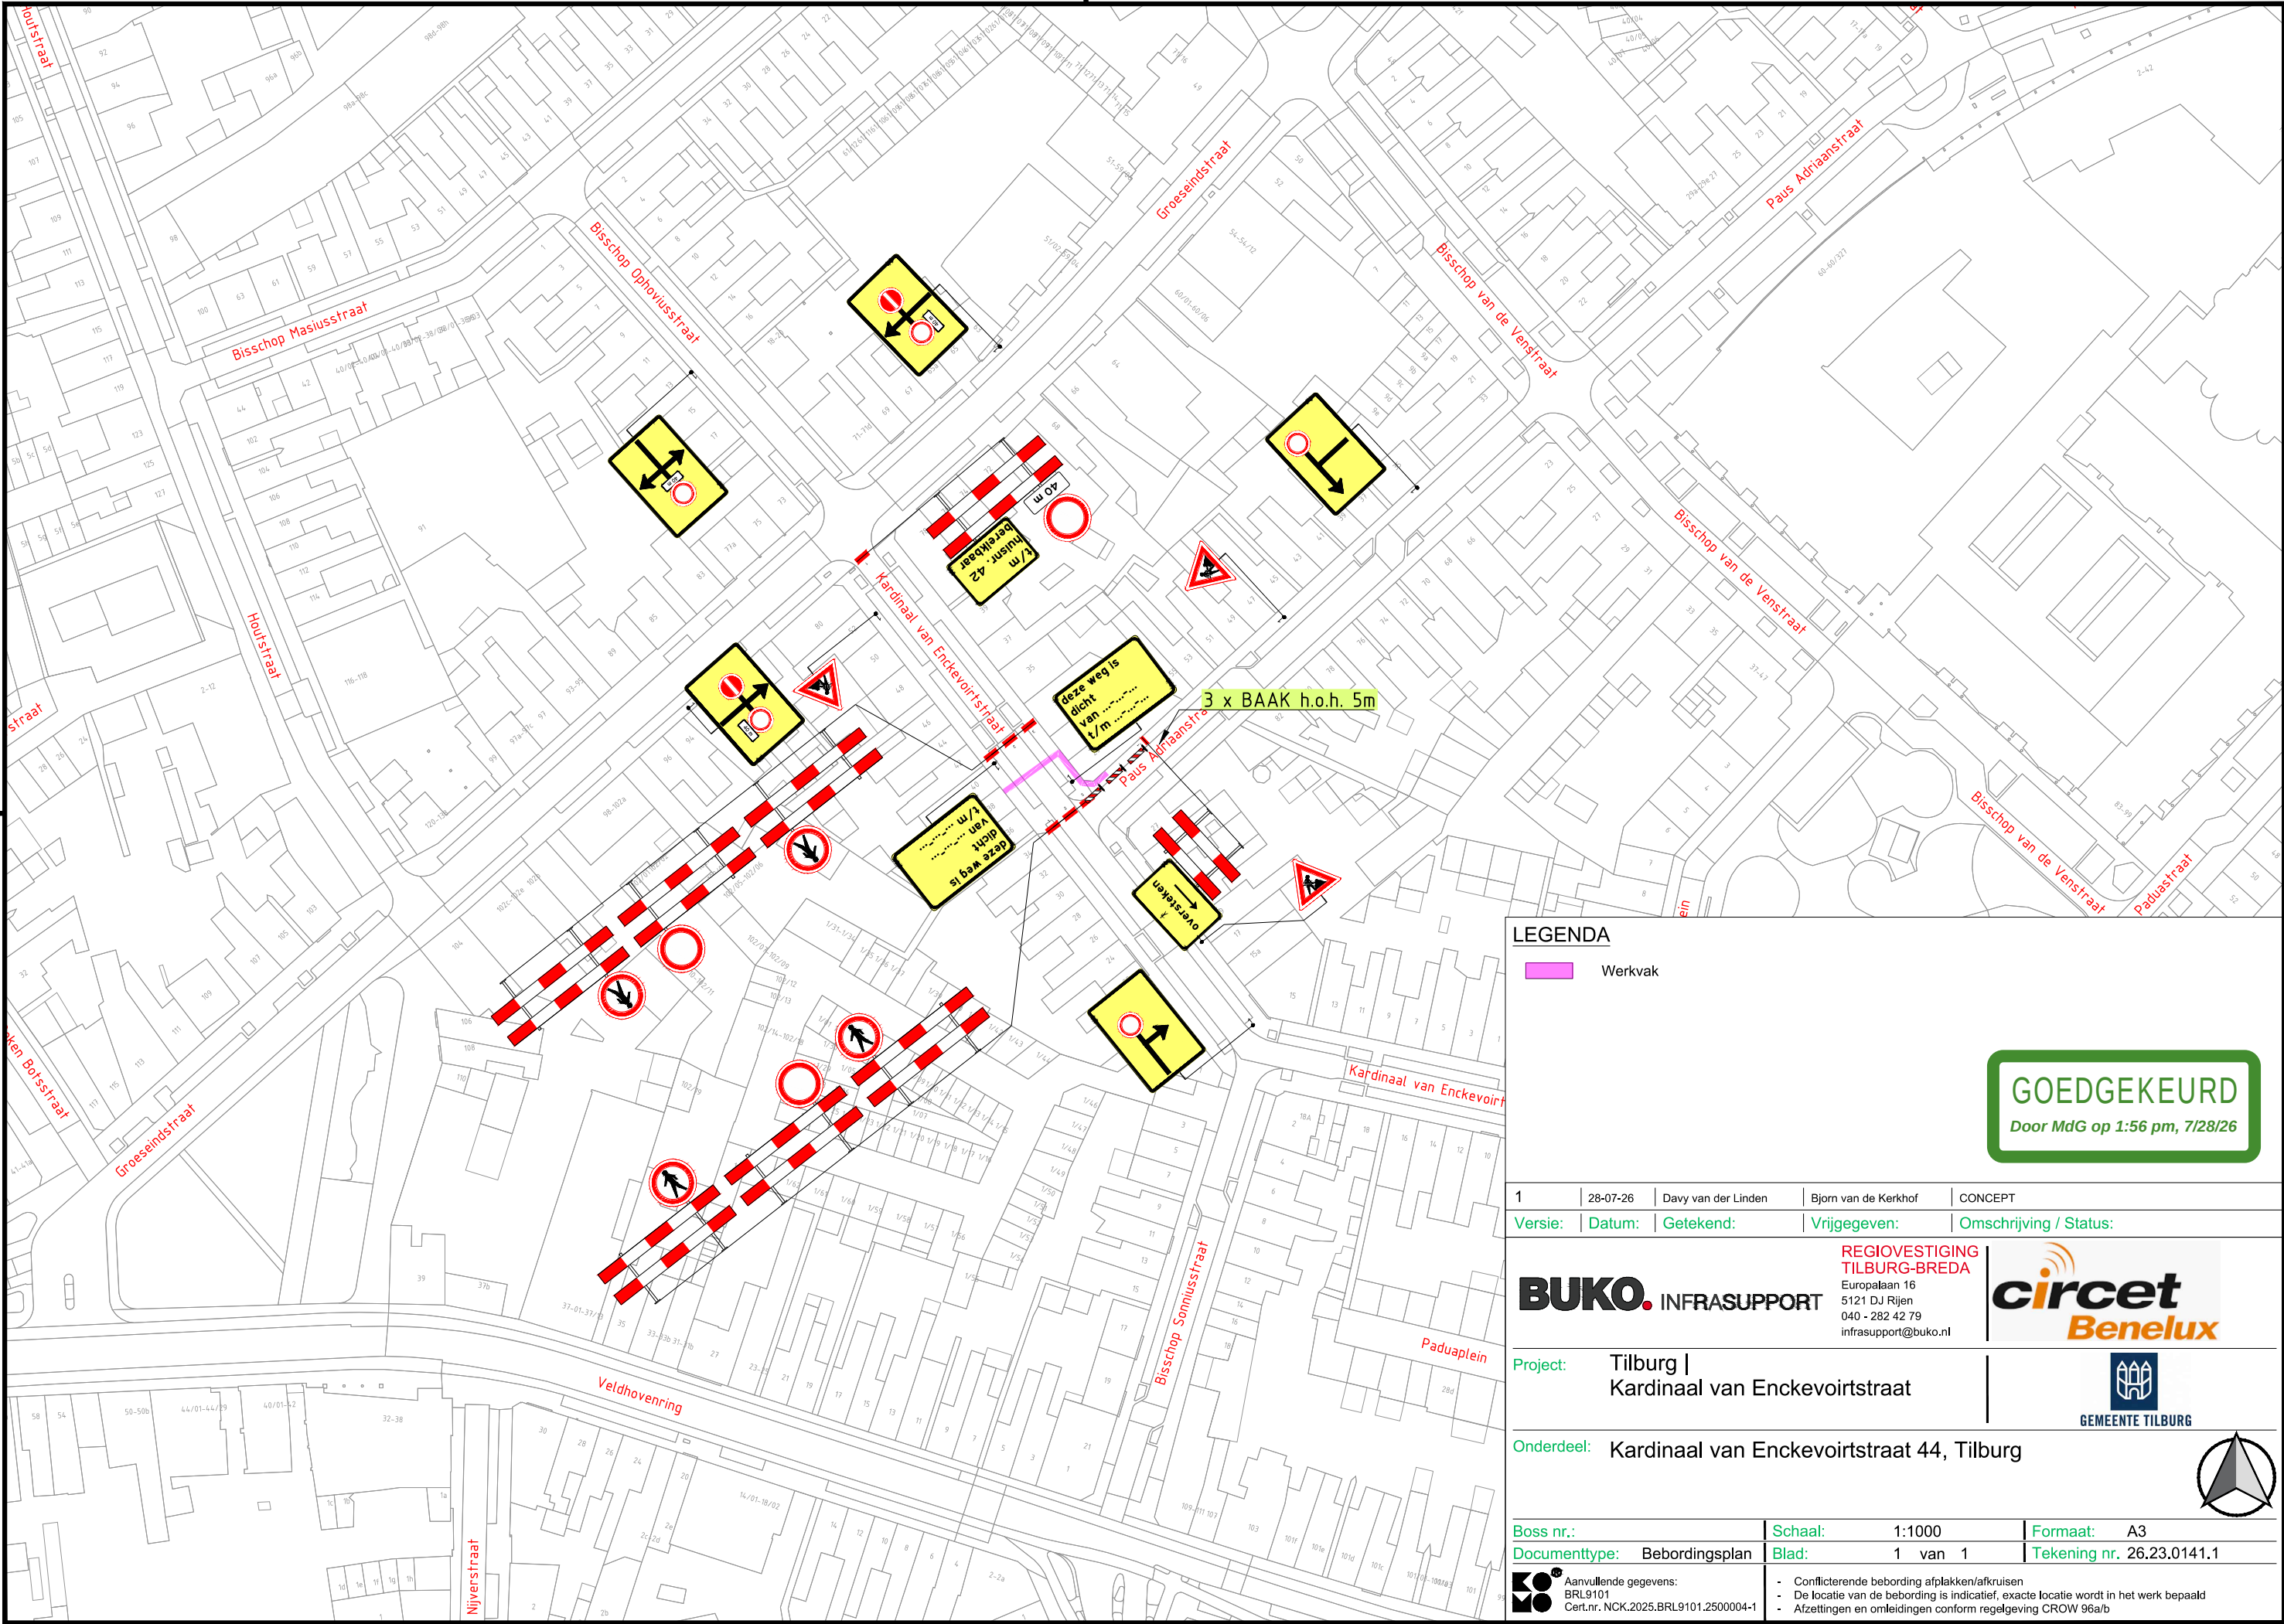

LEGENDA

 Werkvak

GOEDGEKEURD
Door MdG op 1:56 pm, 7/28/26

1	28-07-26	Davy van der Linden	Bjorn van de Kerkhof	CONCEPT
Versie:	Datum:	Getekend:	Vrijgegeven:	Omschrijving / Status:
BUKO. INFRASUPPORT		REGIOVESTIGING TILBURG-BREDA Europalaan 16 5121 DJ Rijen 040 - 282 42 79 infrasupport@buko.nl		
Project: Tilburg Kardiniaal van Enckevoirtstraat				
Onderdeel: Kardiniaal van Enckevoirtstraat 44, Tilburg				
Boss nr.:	Schaal:	1:1000	Formaat:	A3
Documenttype: Bebodingsplan	Blad:	1 van 1	Tekening nr.	26.23.0141.1
 Aanvullende gegevens: BRL9101 Cert.nr. NCK.2025.BRL9101.2500004-1		- Conflicterende bebording afplakken/afkruisen - De locatie van de bebording is indicatief, exacte locatie wordt in het werk bepaald - Afzettingen en omlleidingen conform regelgeving CROW 96a/b		