


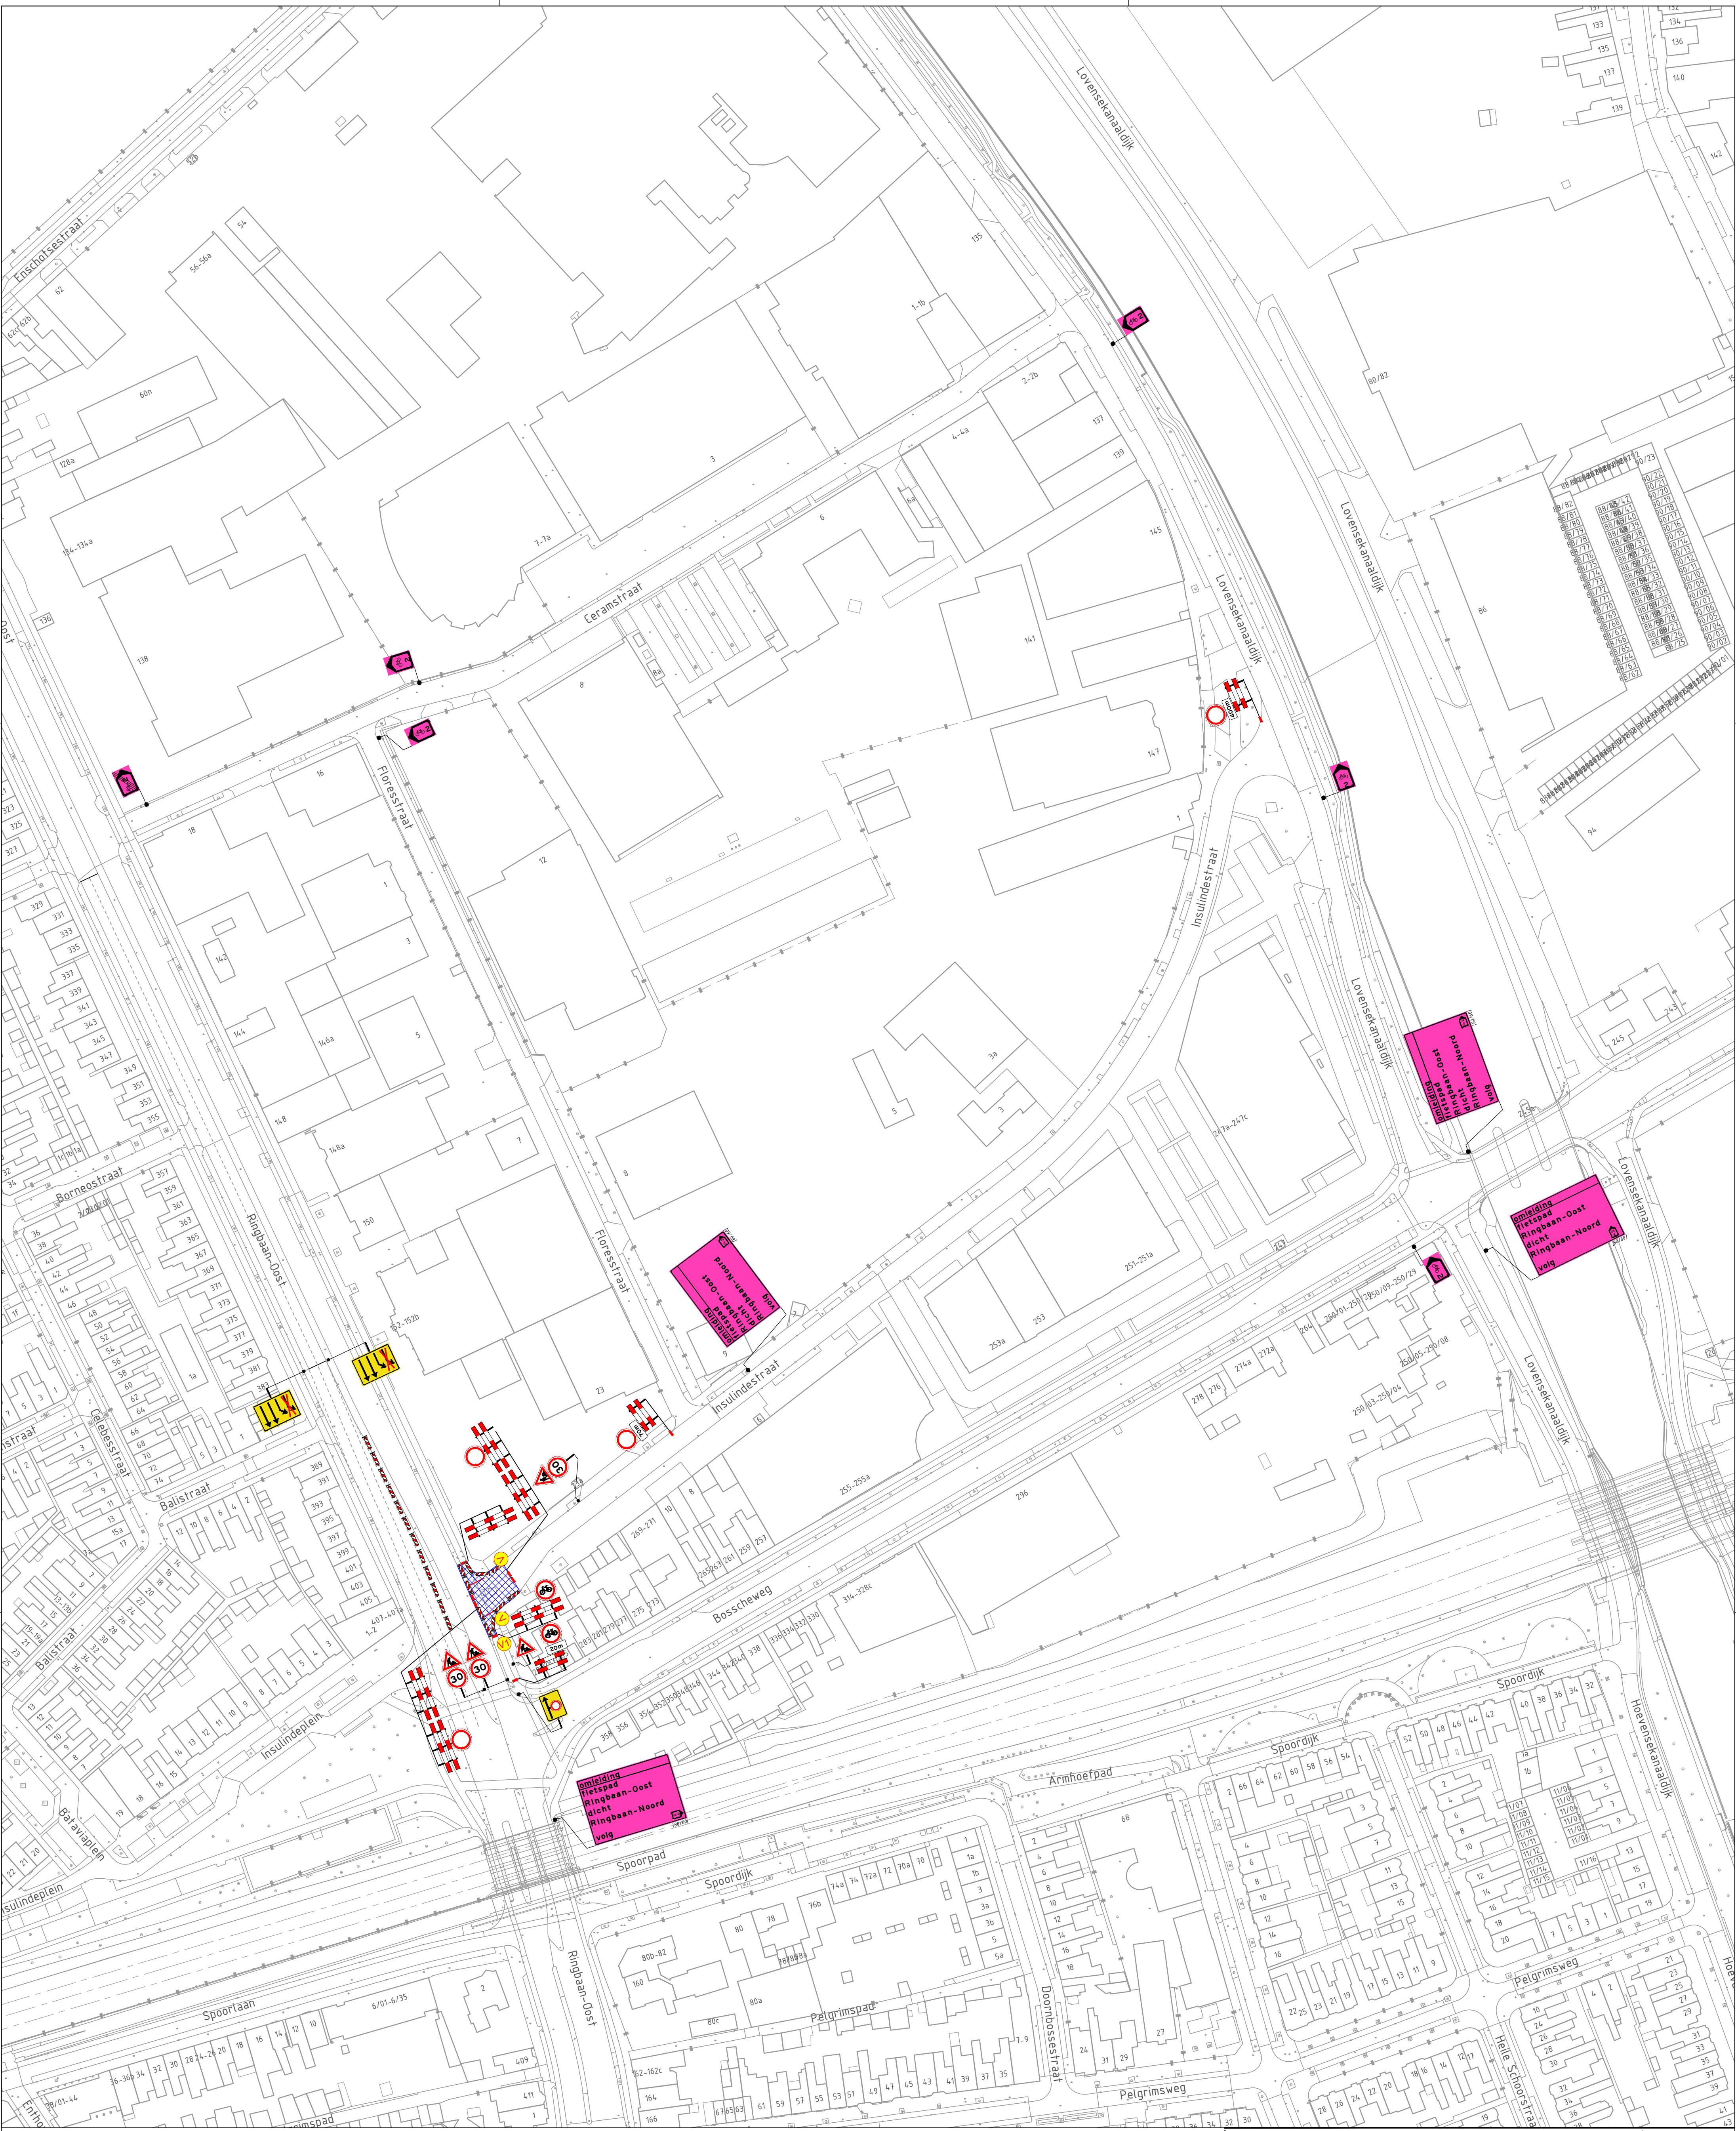

werkvak

letterhoogte

vooraankondiging:

Deze weg is dicht van dag datum maand tot dag datum maand

vooraankondiging:

GOEDGEKEURD

Door R.Ke op 9:02 am, 9/9/26

Oriëntatie

RAMUDDEN BV

Tel: +31 (0) 13 21 32 202

E-mail: info@ramudden.nl

Website: www.ramudden.nl

opdrachtgever:

**CJM VAN GAAL**

AANNEMINGSBEDRIJF

RAMUDDEN

tekenaar: MFL

08-09-26

versie: 1.0

blad: 1

van: 1

schaal: n.v.t.

formaat: A1

tekeningsnr.: 202632144-001

Tijdelijke verkeersmaatregelen

Afzetting en omleiding

© Ramudden BV