
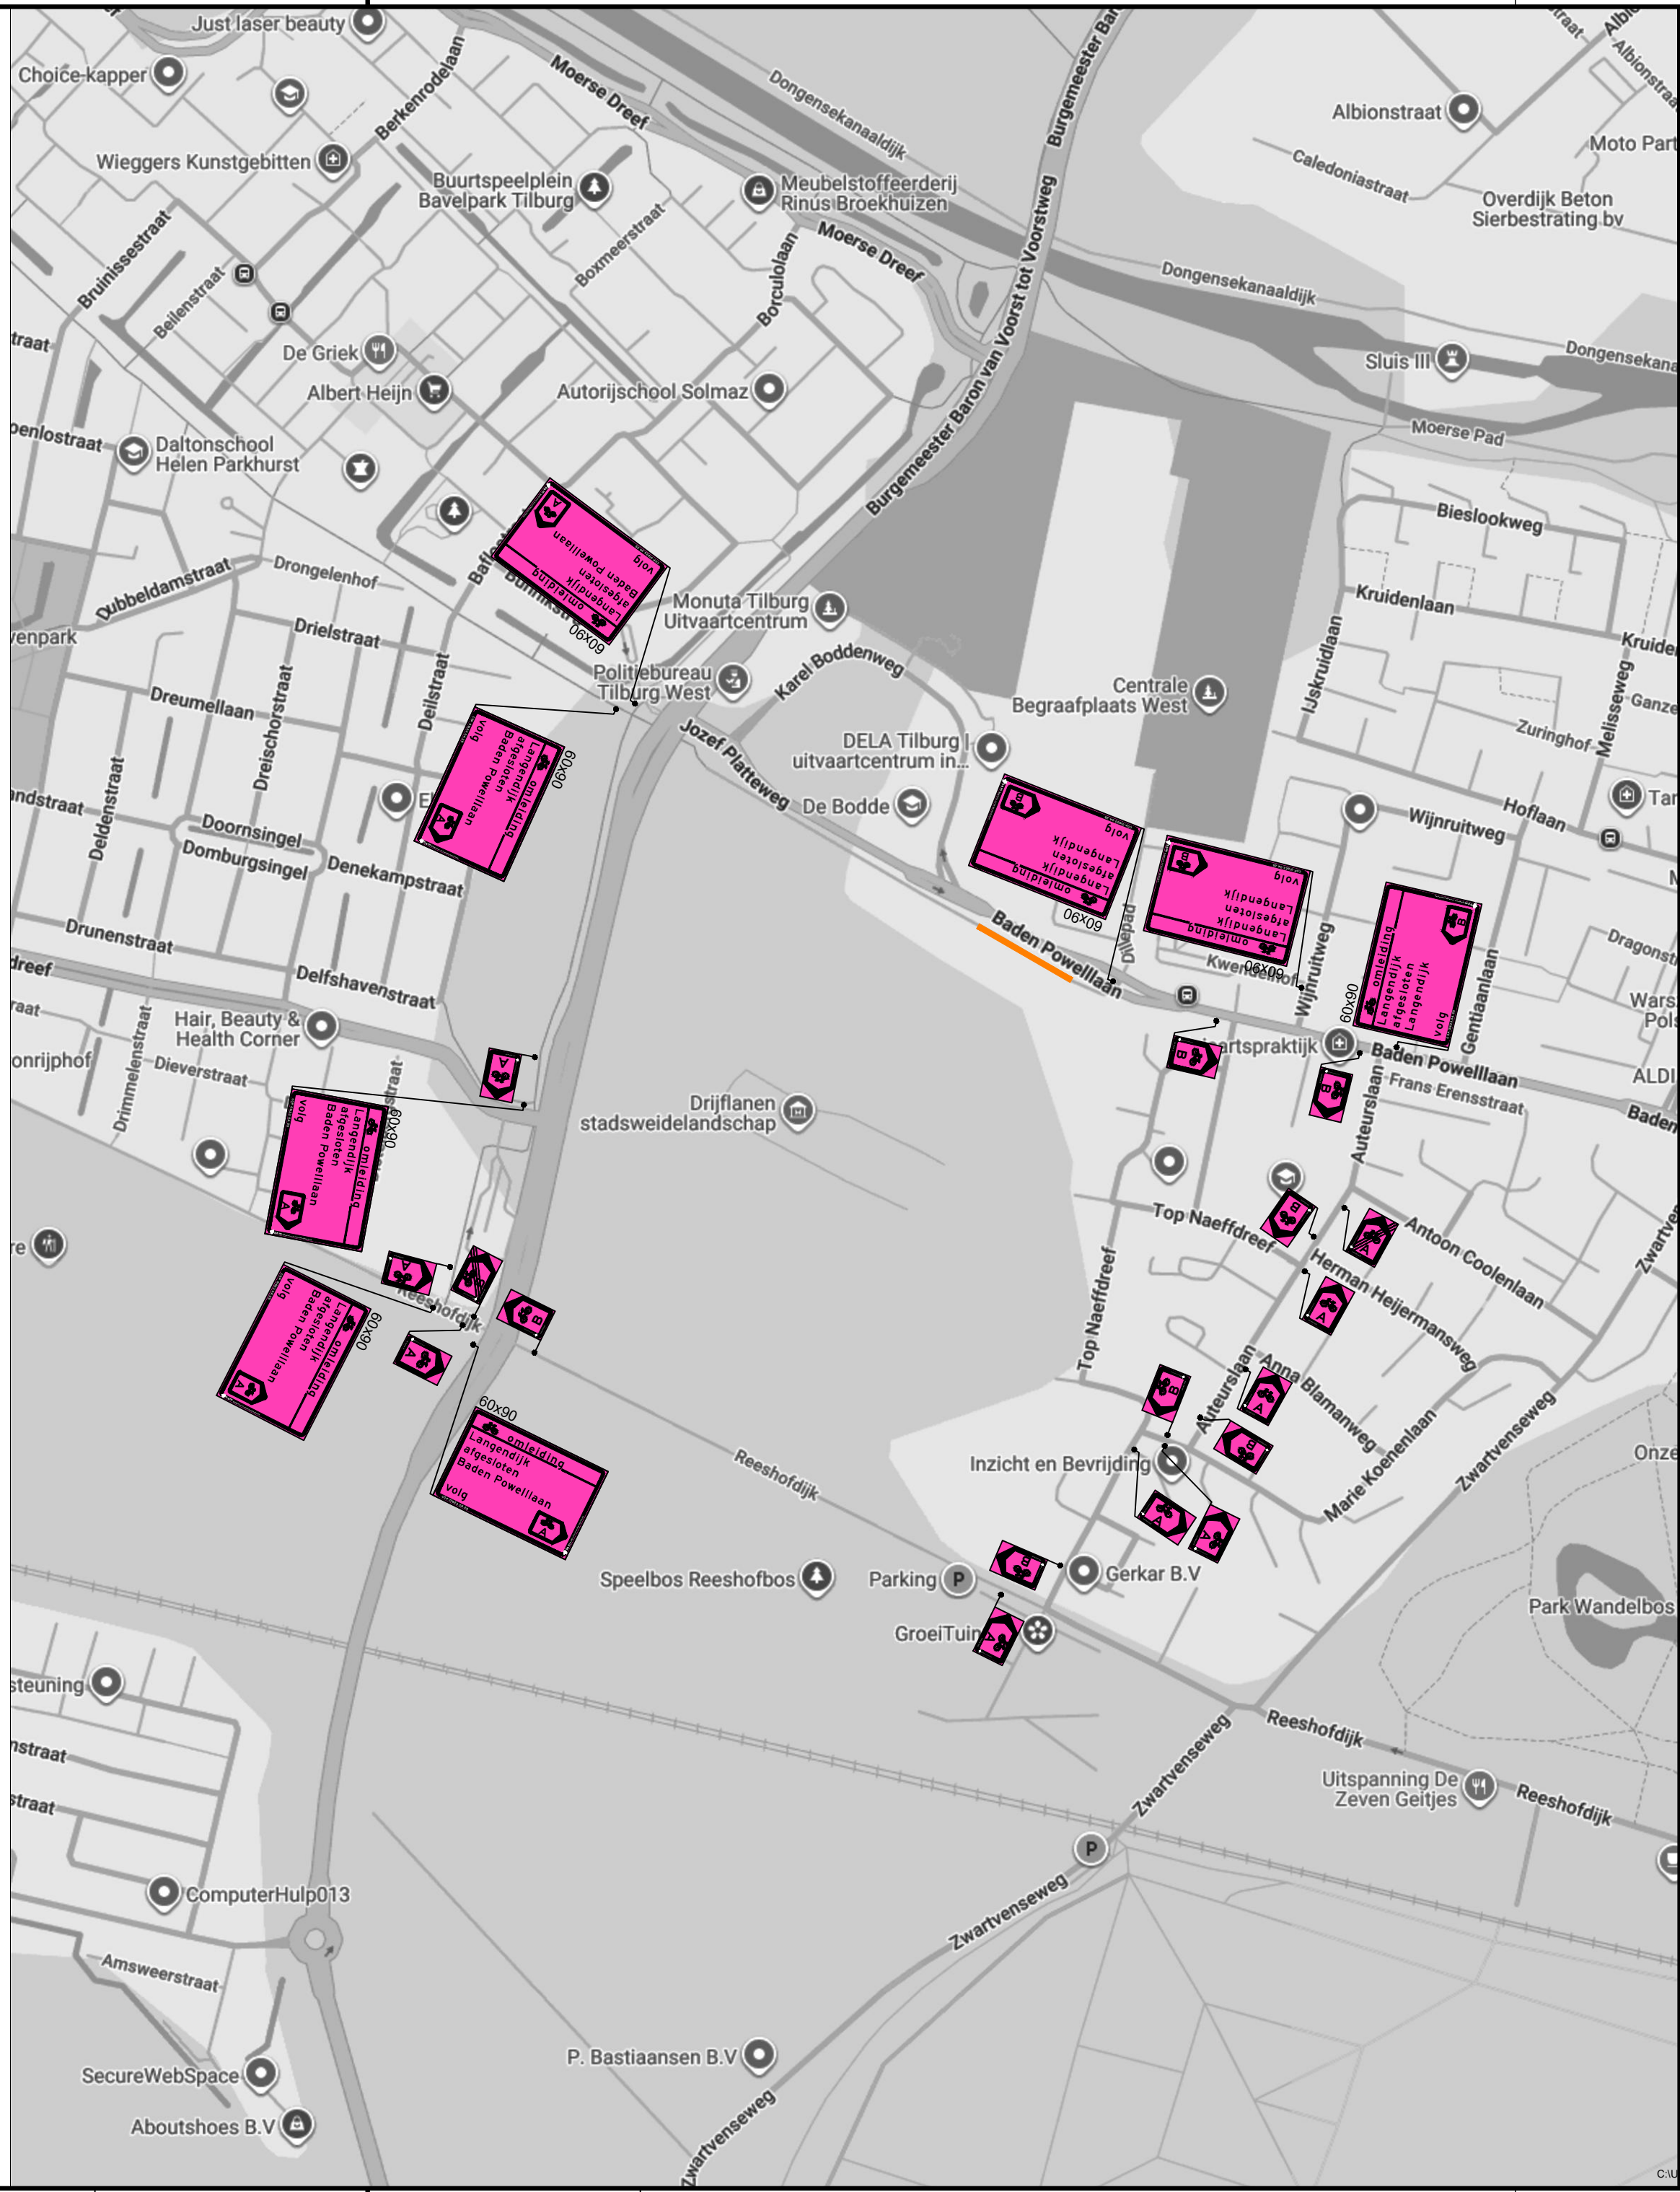


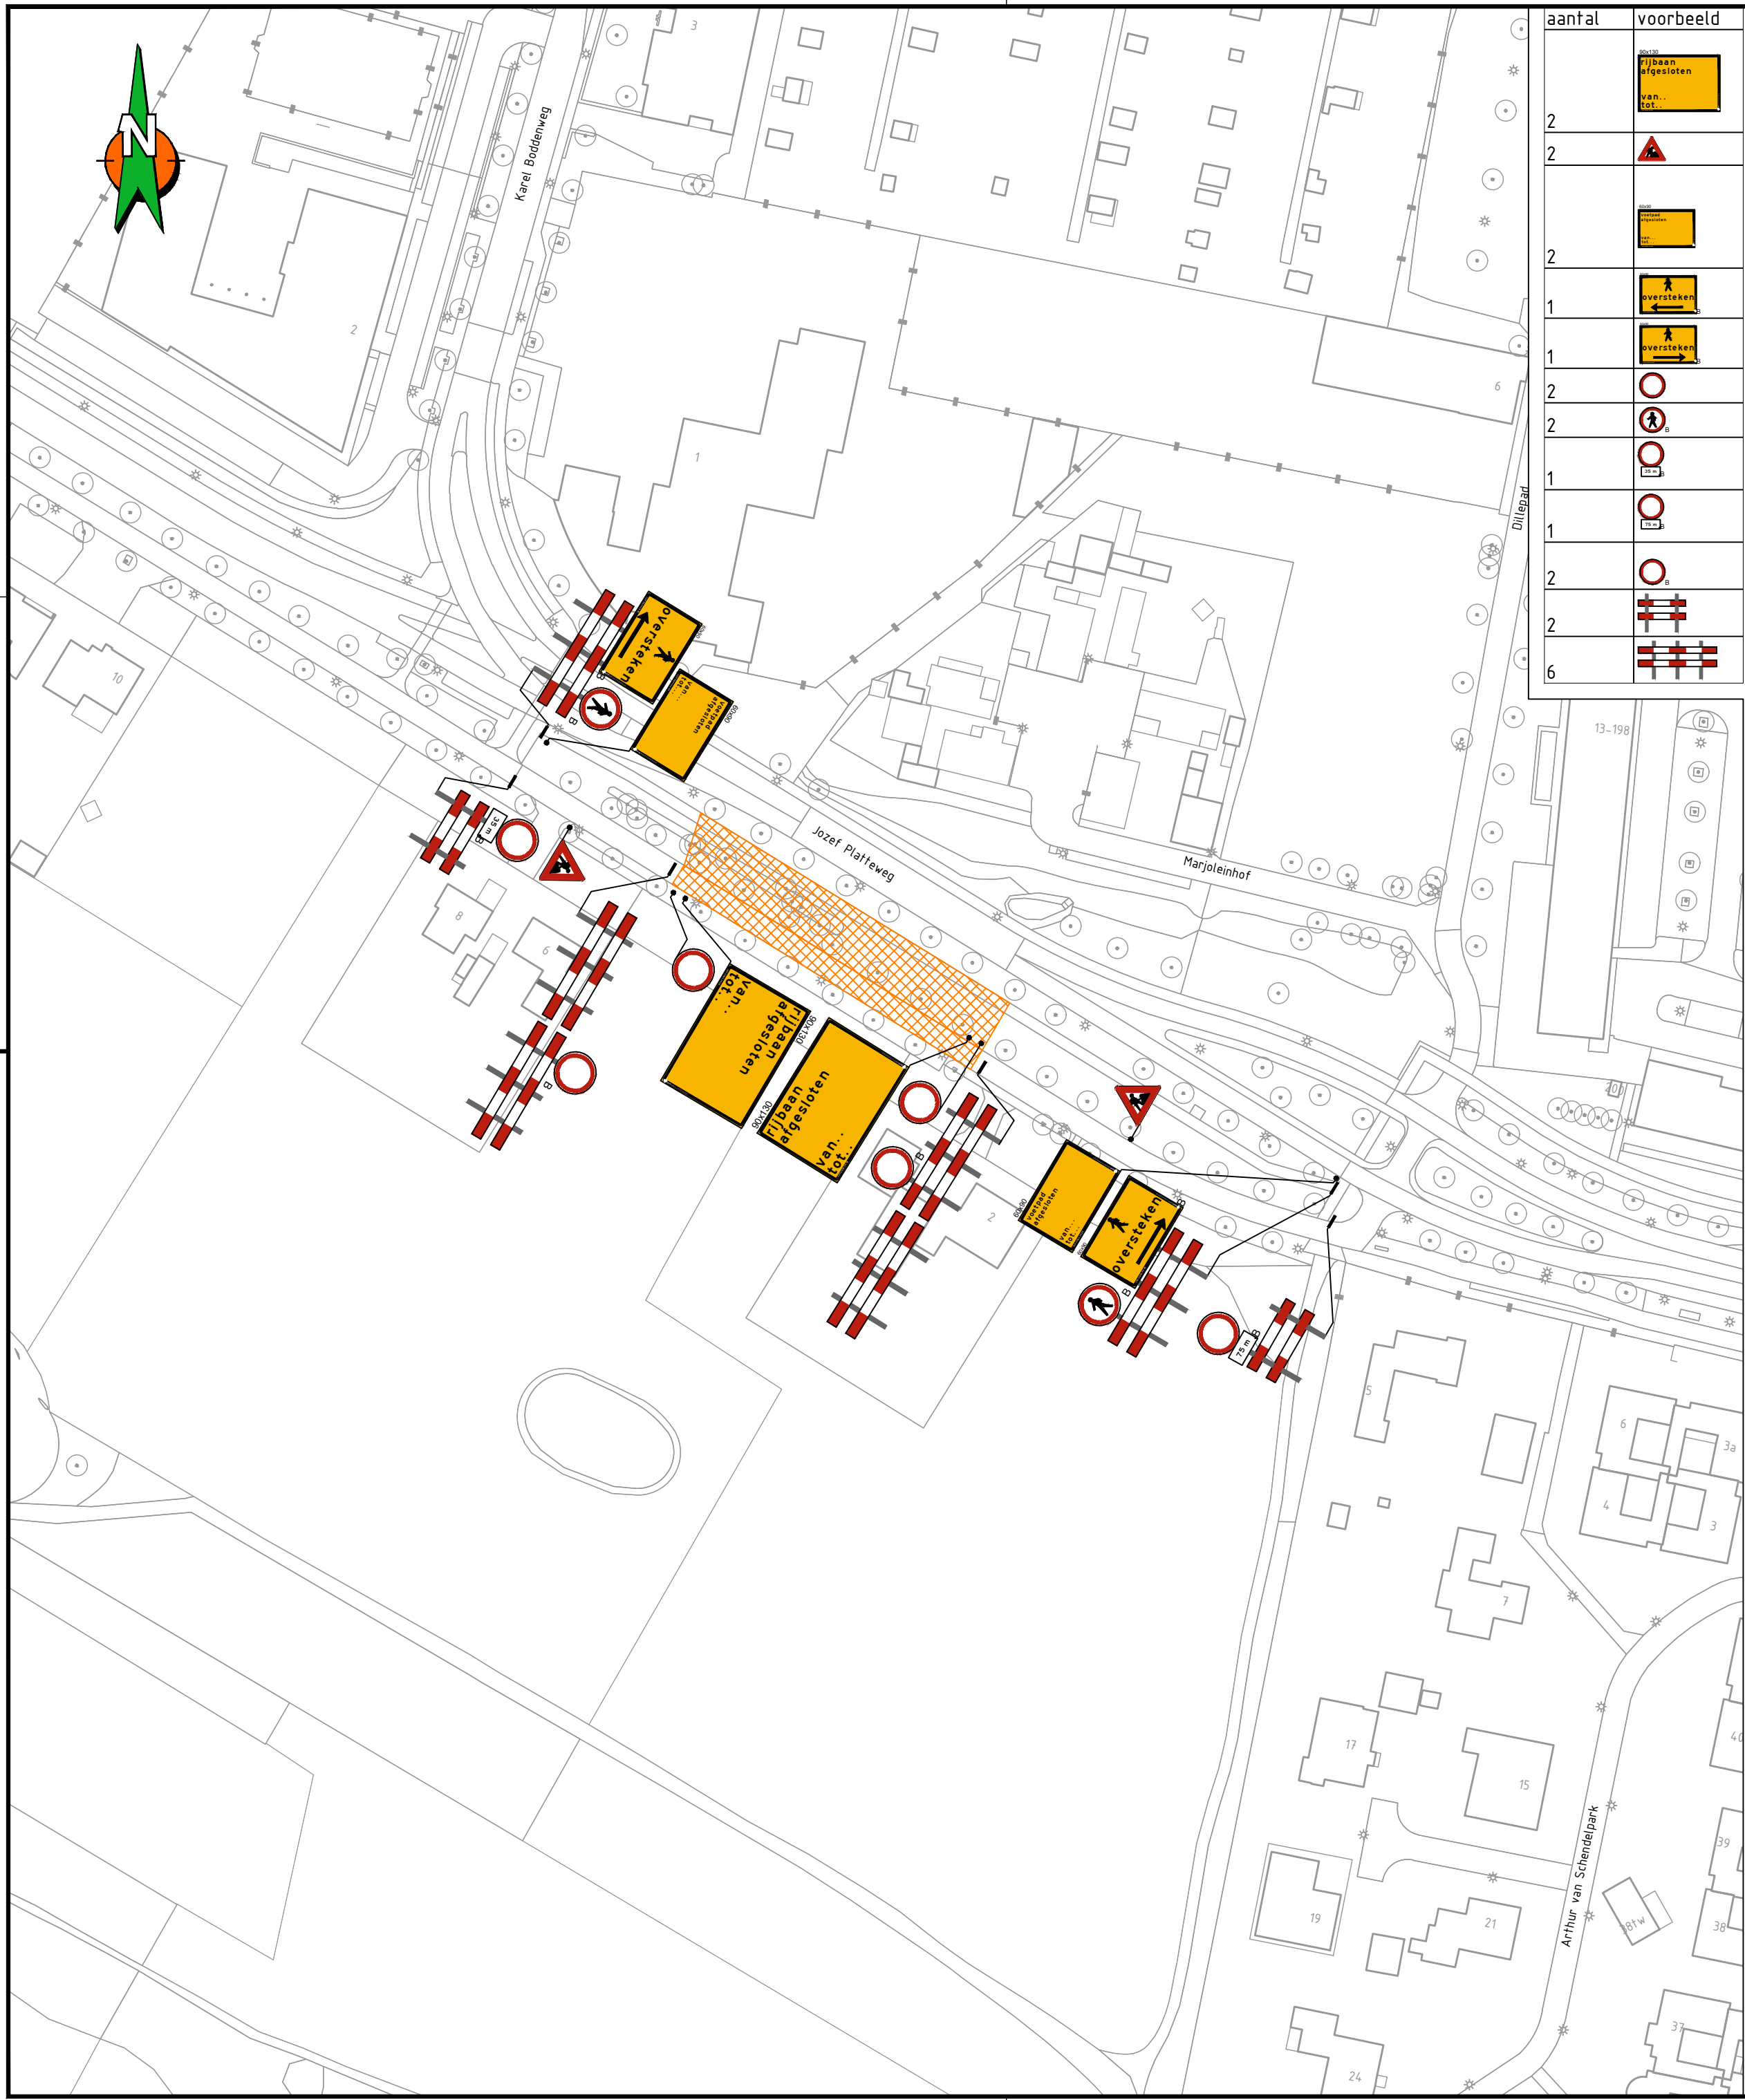

Locatie

Opmerkingen

- Bij ernstige verkeershinder (afsluitingen e.d.) min. 2 weken voor aanvang werk infoborden plaatsen.
- Conflicterende bewegwijzering en bebording afplakken indien werkzaamheden langer dan 24h. (bij gebruik van tape mag het af te plakken bord niet beschadigd raken)
- Voor maatvoering (zover niet is aangegeven), maten hanteren zoals vermeld in de publicaties werk in uitvoering 96a en 96b van de CROW.

Legenda

	RVV bord reflectieklasse III
	WIU, reflectieklasse III
	werkvak

aantal	voorbeeld
4	
3	
3	
1	
3	
1	
1	
3	
2	
3	
1	

Opdrachtgever:

Project: **Langendijk te Tilburg**
Fase 1

Omschrijving: **Situatietekening verkeersmaatregelen afzettings/omleidingsplan**

	BAM Infra Wegen	Schaal: n.v.t.	Opgesteld: Bemt, Tom van den	Paraaf:
	Verlenging H.J. Nederlandstraat 1 2801 SC Gouda Postadres: Postbus 63, 2800 AB Gouda info: engineering@bamtomvandenbemt.nl internet: www.bamtomvandenbemt.nl	Blad nummer: 1 van 1	Gecontroleerd:	Datum: 9-7-2026
 Door R.Ke op 3:17 pm, 7/23/26		Formaat: A2.1	Vrijgegeven:	Paraaf:
		Tekeningnummer: COP.01623.04.25/001	Datum: 16 juni 2026	

Status: **CONCEPT**

Versie: A1.3

© copyright

C:\Users\tom.vanden.bemt\Royale\BAM Group Nv\BAM - COP.01623.04.25 Tilburg - Langendijk\04. Werktaken\COP.01623.04.25_001_A1.3.dwg