


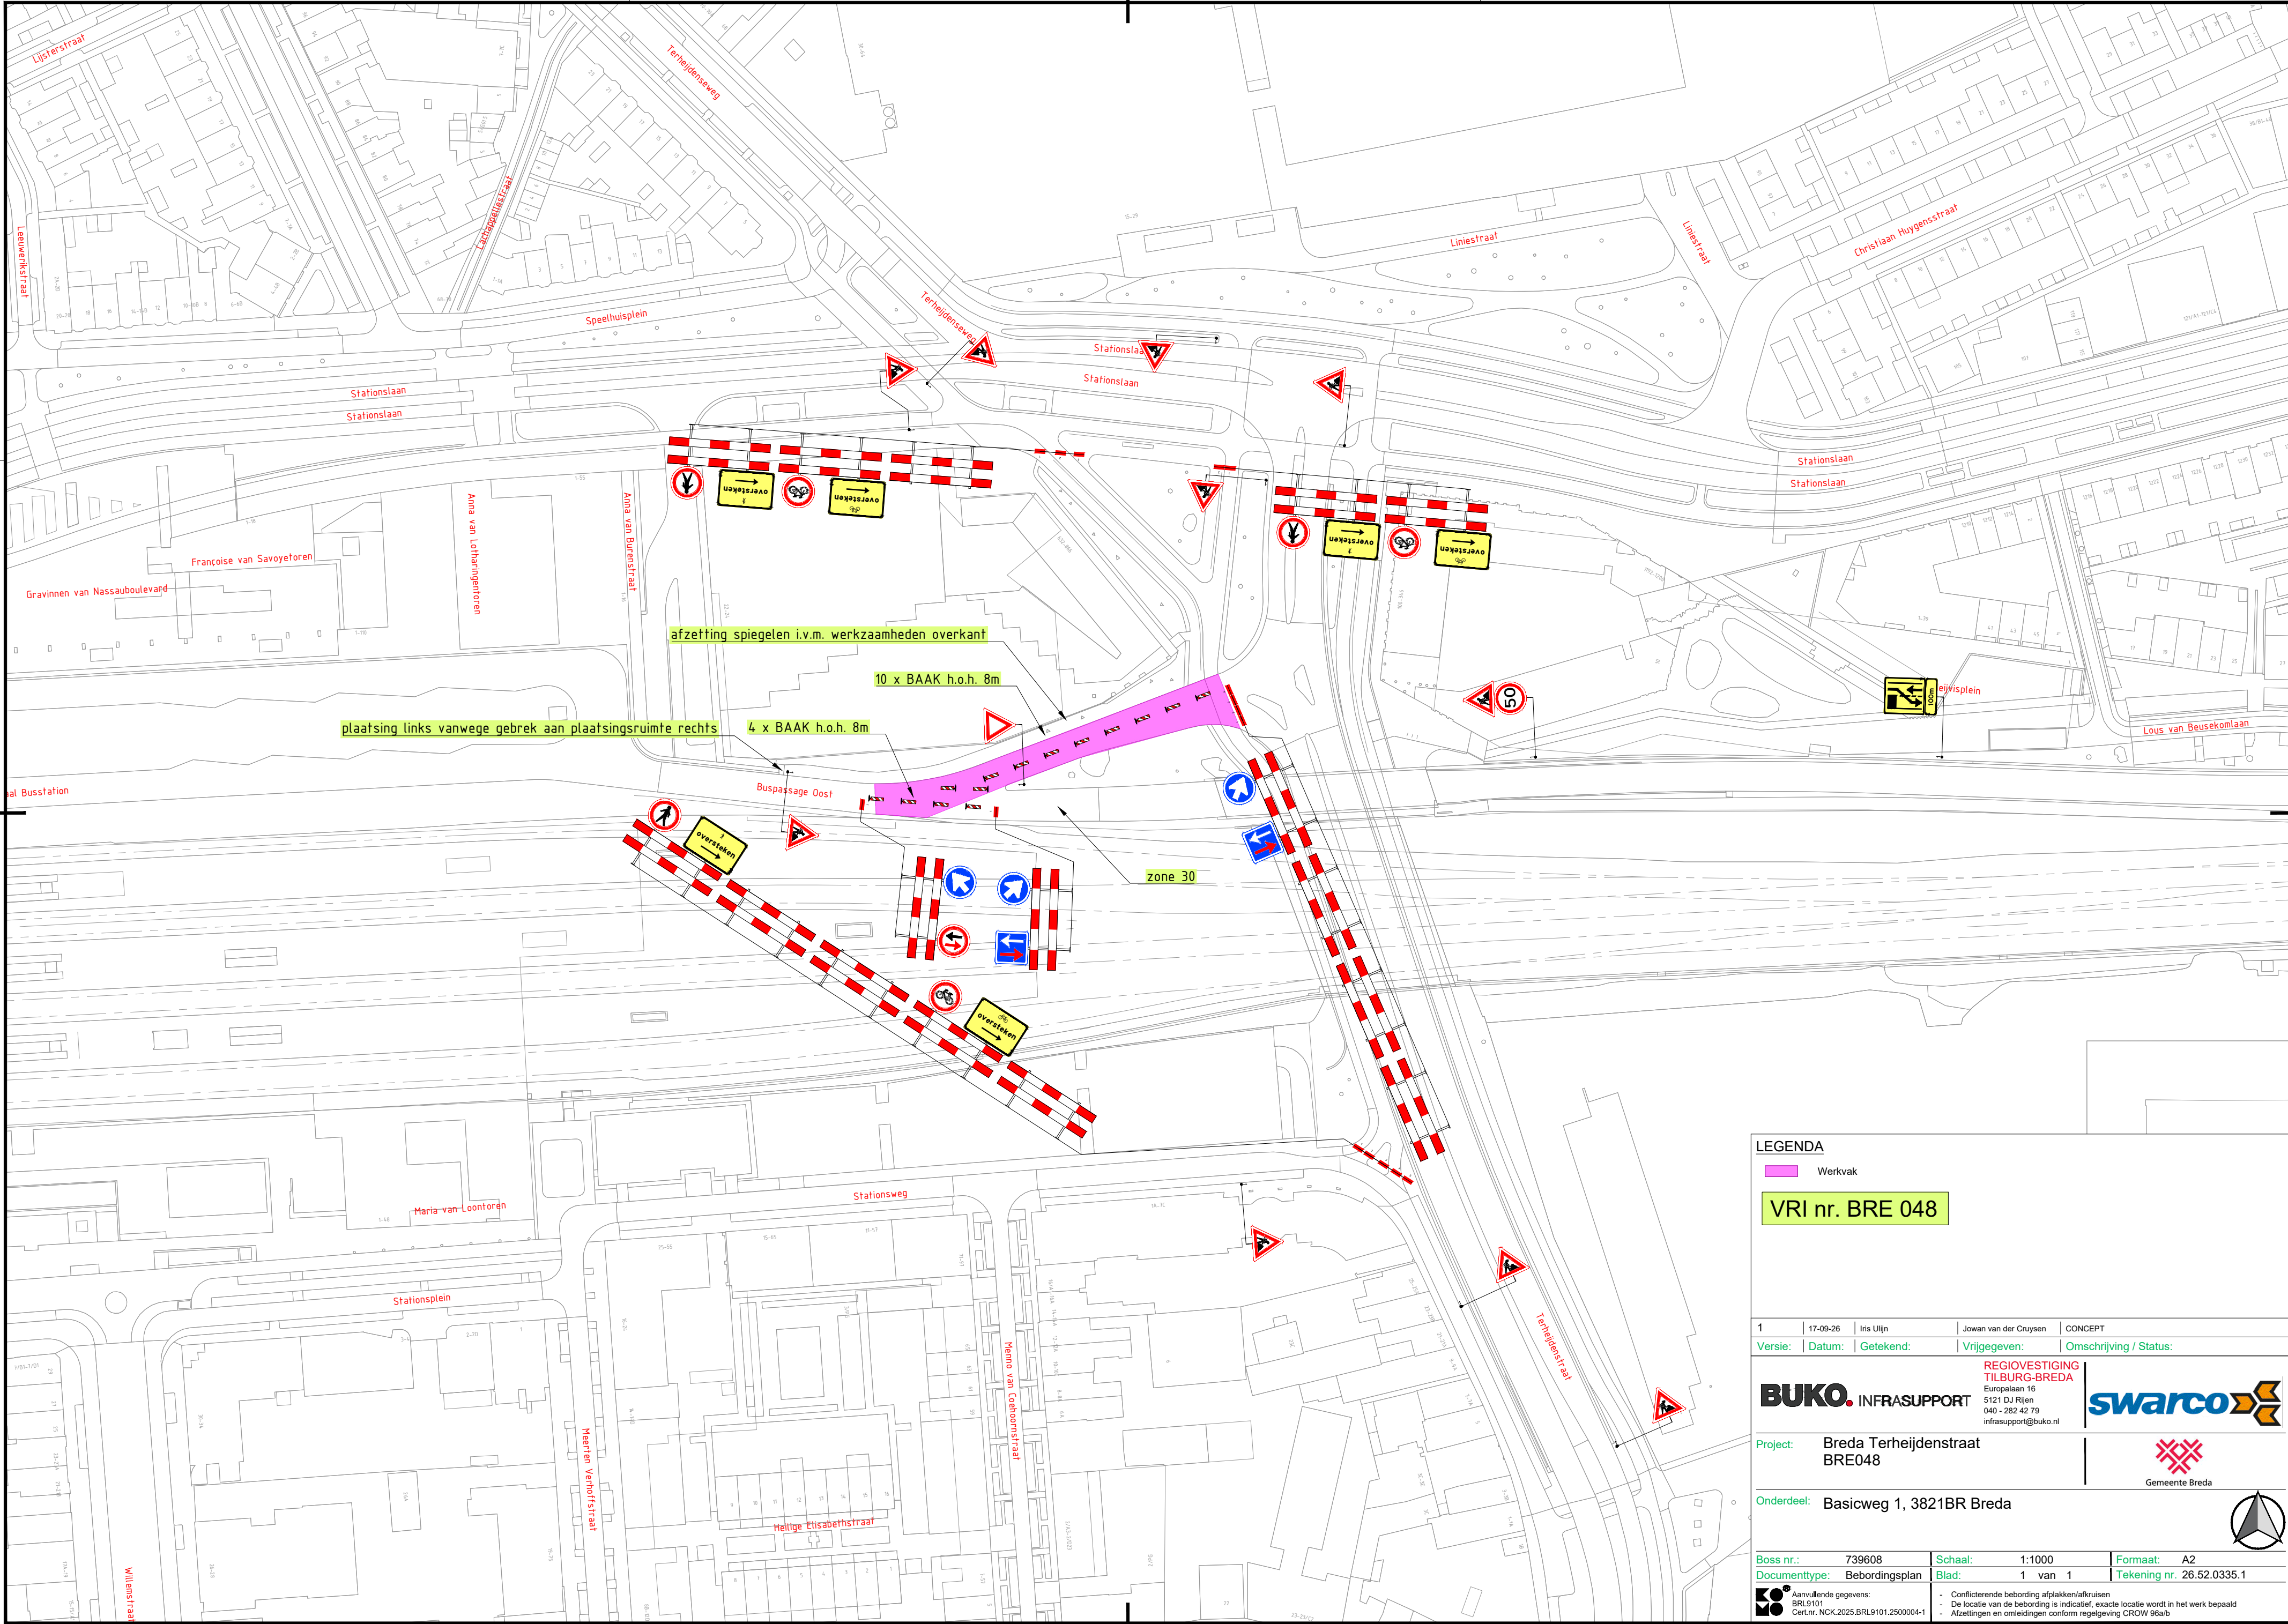

LEGENDA

Werkvak

VRi nr. BRE 048

1	17-09-26	Iris Ulijn	Jowan van der Cruyzen	CONCEPT
Versie:	Datum:	Getekend:	Vrijgegeven:	Omschrijving / Status:
BUKO. INFRASUPPORT REGIOVESTIGING TILBURG-BREDA Europalaan 16 5121 DJ Rijen 040 - 282 42 79 infrasupport@buko.nl Gemeente Breda				
Project: Breda Terheijdenstraat BRE048				
Onderdeel: Basicweg 1, 3821BR Breda				
Boss nr.:	739608	Schaal:	1:1000	Formaat: A2
Documenttype:	Bebordingsplan	Blad:	1 van 1	Tekening nr. 26.52.0335.1
Aanvullende gegevens: BRL9101 CerLnr. NCK.2025.BRL9101.2500004-1 - Conflicterende bebording afplakken/afkruisen - De locatie van de bebording is indicatief, exacte locatie wordt in het werk bepaald - Afzettingen en omleidingen conform regelgeving CROW 96a/b				