
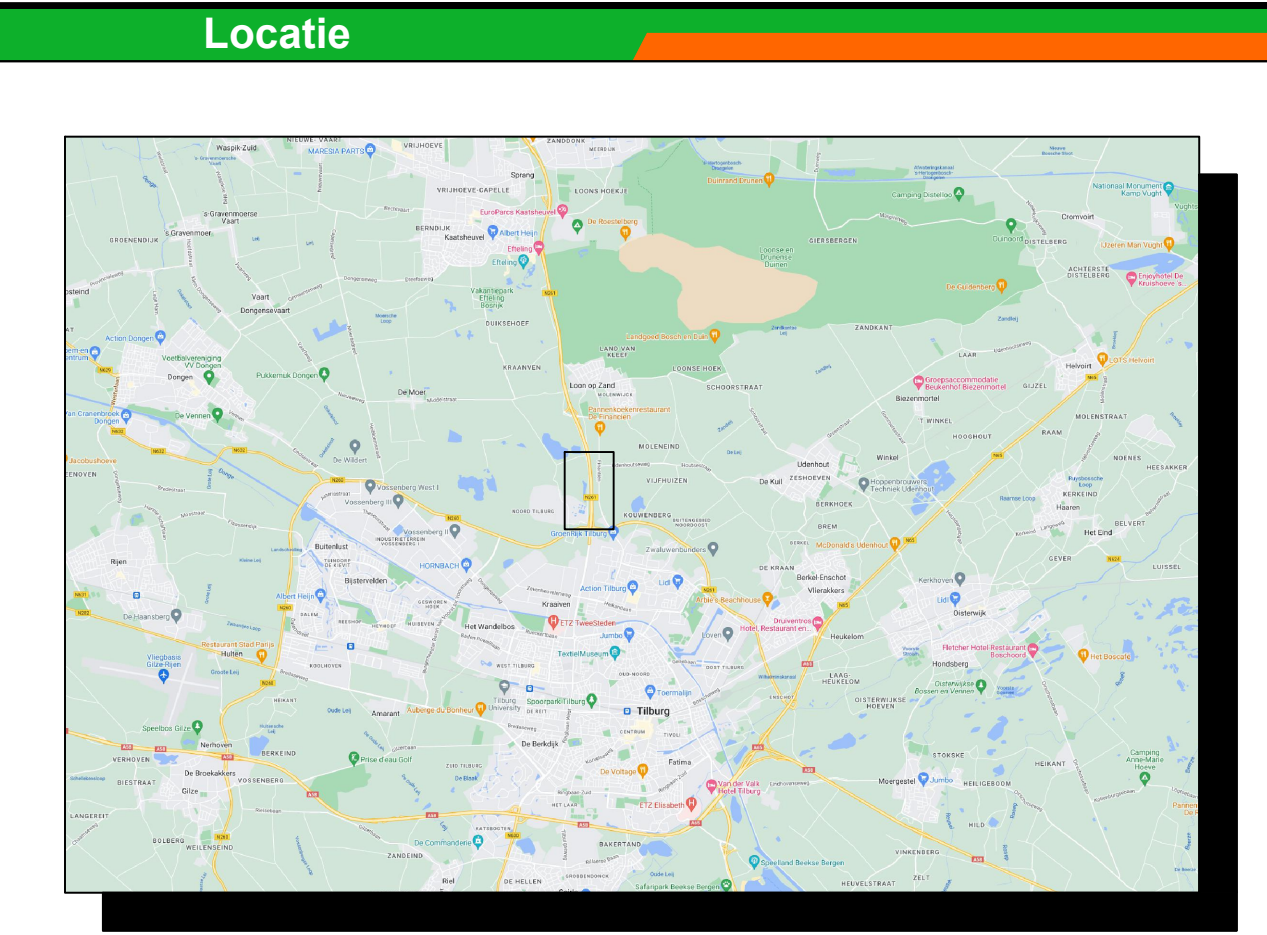
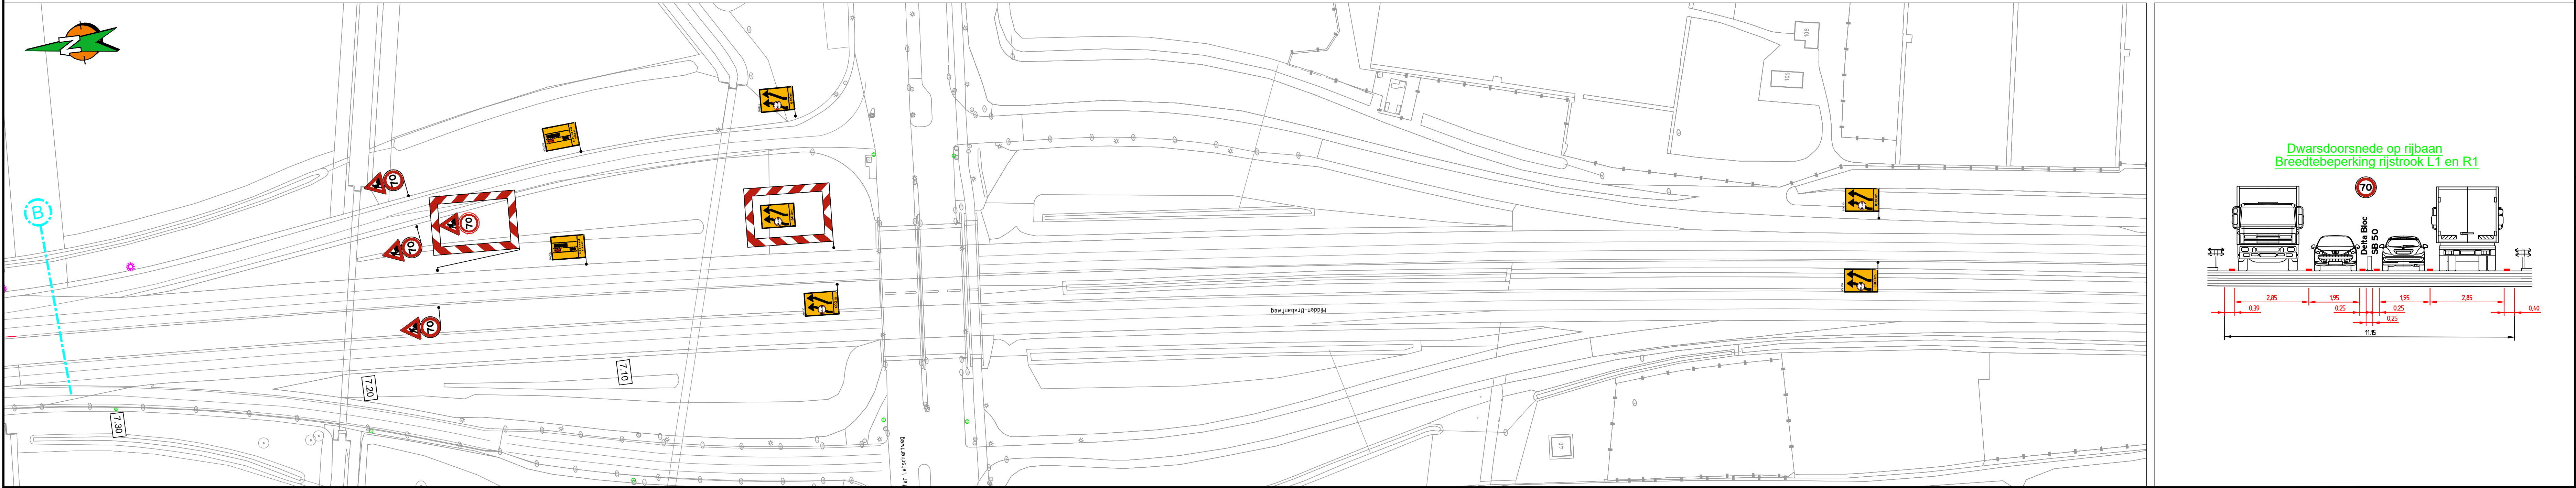
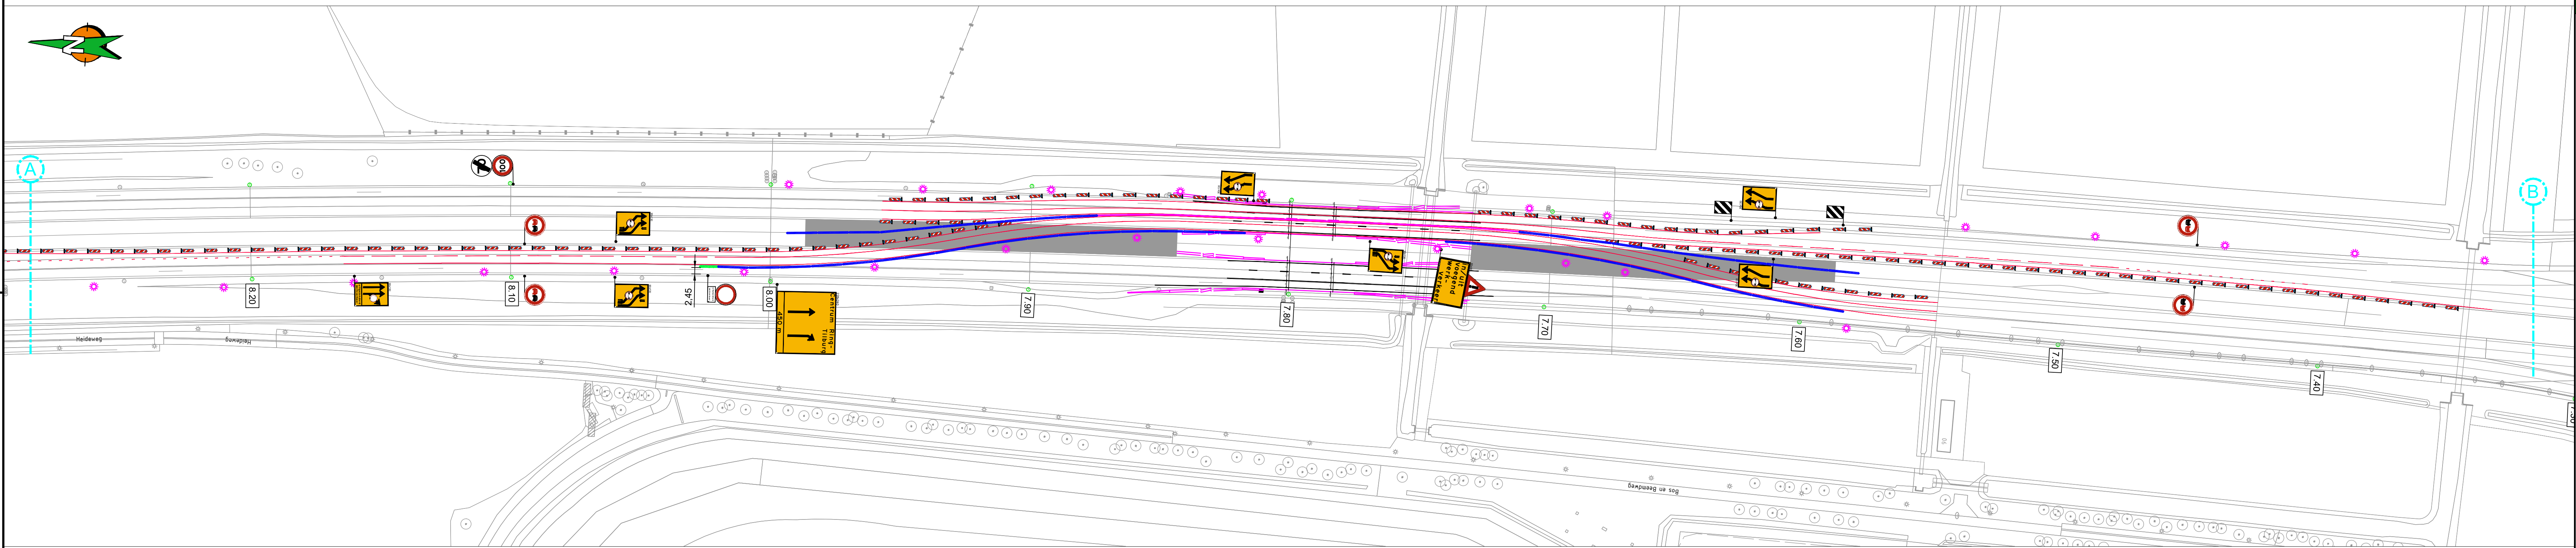


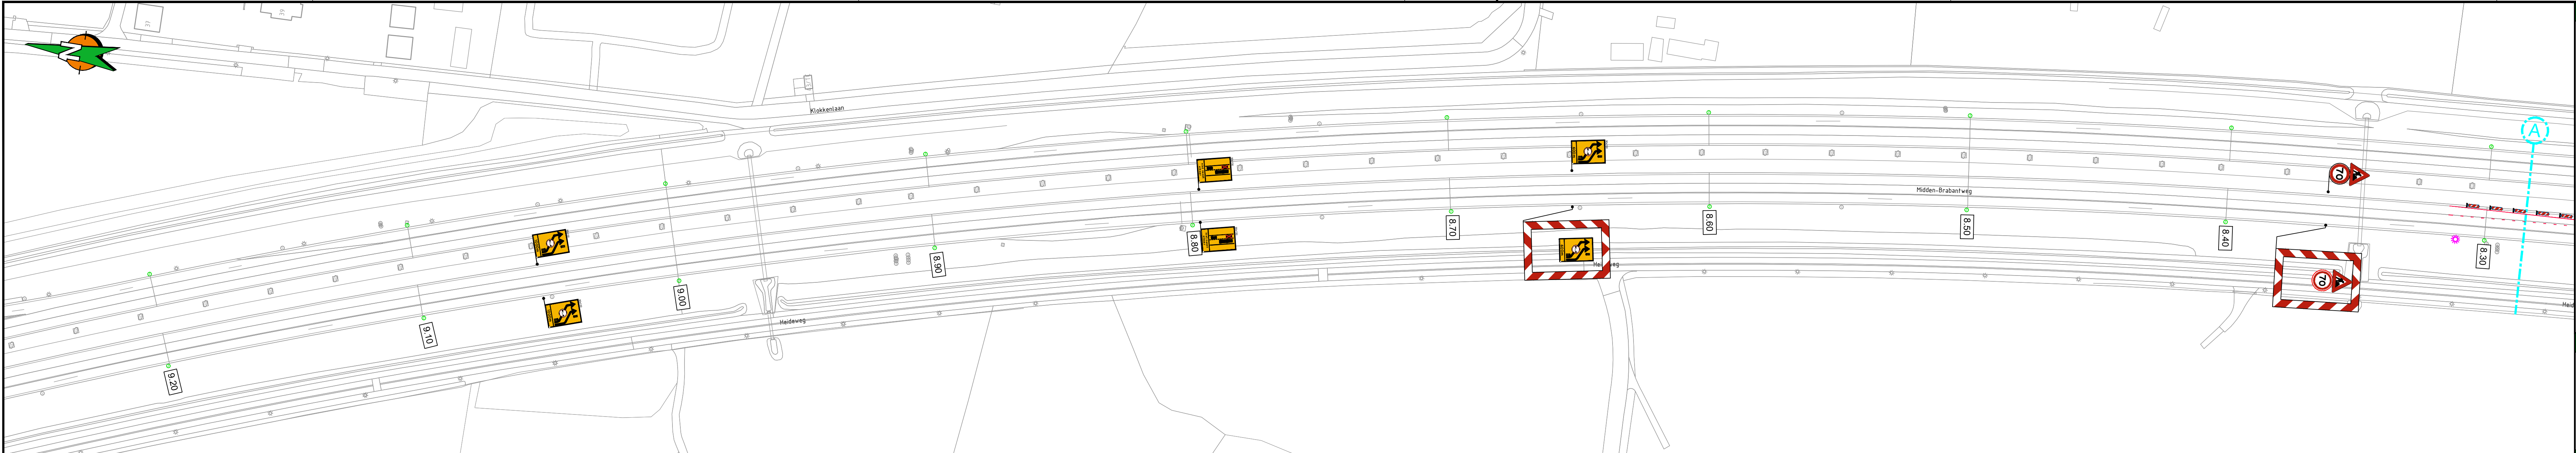


Opmerkingen

- Bij ernstige verkeershinder (afsluitingen o.d.) min. 2 weken voor aanvang werk infoborden plaatsen.
- Conflicterende bewegwijzering en bebording afplakken indien werkzaamheden langer dan 24h.
- (bij gebruik van tape mag het af te plakken bord niet beschadigd raken)
- Voor maatvoering (zover niet is aangegeven), maten hanteren zoals vermeld in de publicaties werk in uitvoering 96a en 96b van de CROW.

Legenda		
	RVV bord reflectieklasse III	
	WIU, reflectieklasse III	
	werkvlak	
	SB50 27st	
	Safeguard 51st	
	tijdelijke verlichting 28st	
	Rimob P800	
	hoogspanningszone	
	tijdelijke markering	

aantal	voorbeeld
2	
4	
1	
1	
2	
4	
130	
1	
4	
1	
1	
2	
2	
2	
1	
1	
1	

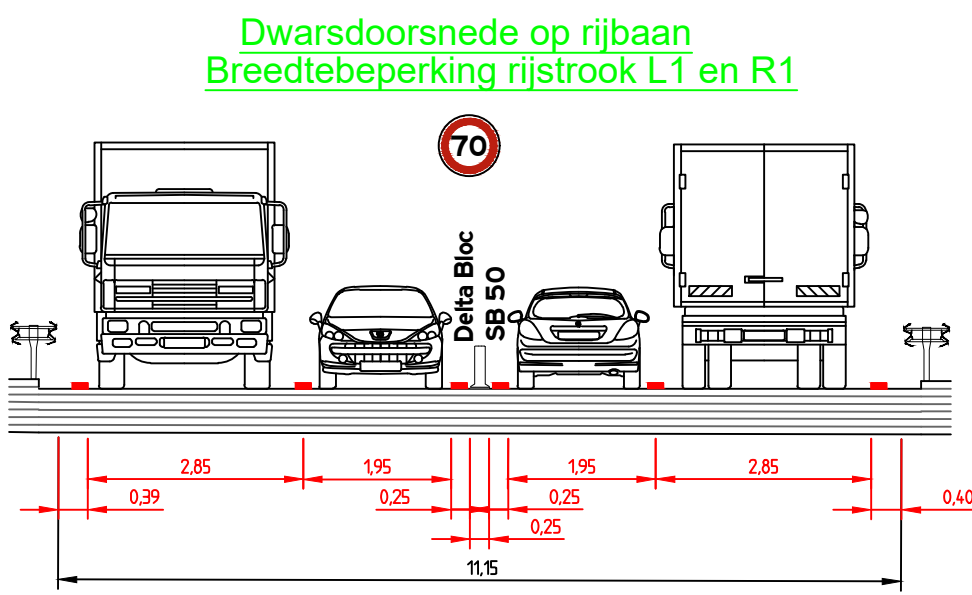

GOEDGEKEURD
Door R.Ke op 3:39 pm, 9/23/26

Opdrachtgever: **GEMEENTE TILBURG**

Project: **Recro Passage N261 Tilburg**
Fase 2 HRL midden

Omschrijving: **Situatietekening verkeersmaatregelen afzettings/omleidingsplan**

	BAM Infra Verkeers techniek bv Snelweg 1 Postbus 100 5000 AA Tilburg T: 0161 261 261 E: info@bam.nl	Schaal: n.v.t. Blad nummer: 1 van 1	Opgesteld: Meer, Jack van der Goedgekeurd:	Paraaf: [Signature] Datum: 28-8-2026
		Formaat: A1.0 Tekeningnummer: CEP.35198/028	Vrijgegeven:	Paraaf: [Signature] Datum:
Status: CONCEPT Bereikt:	Versie: A1.1	Datum: 28 augustus 2026		

© Liuneng vander meed/Royal BAM Group NV/In - DocuProject/CEP.35198 Recropassage N261 Tilburg/af. Verkeersmaatregelen/CEP.35198_028_A1.1.dwg