


Amersfoort Euroweg 1

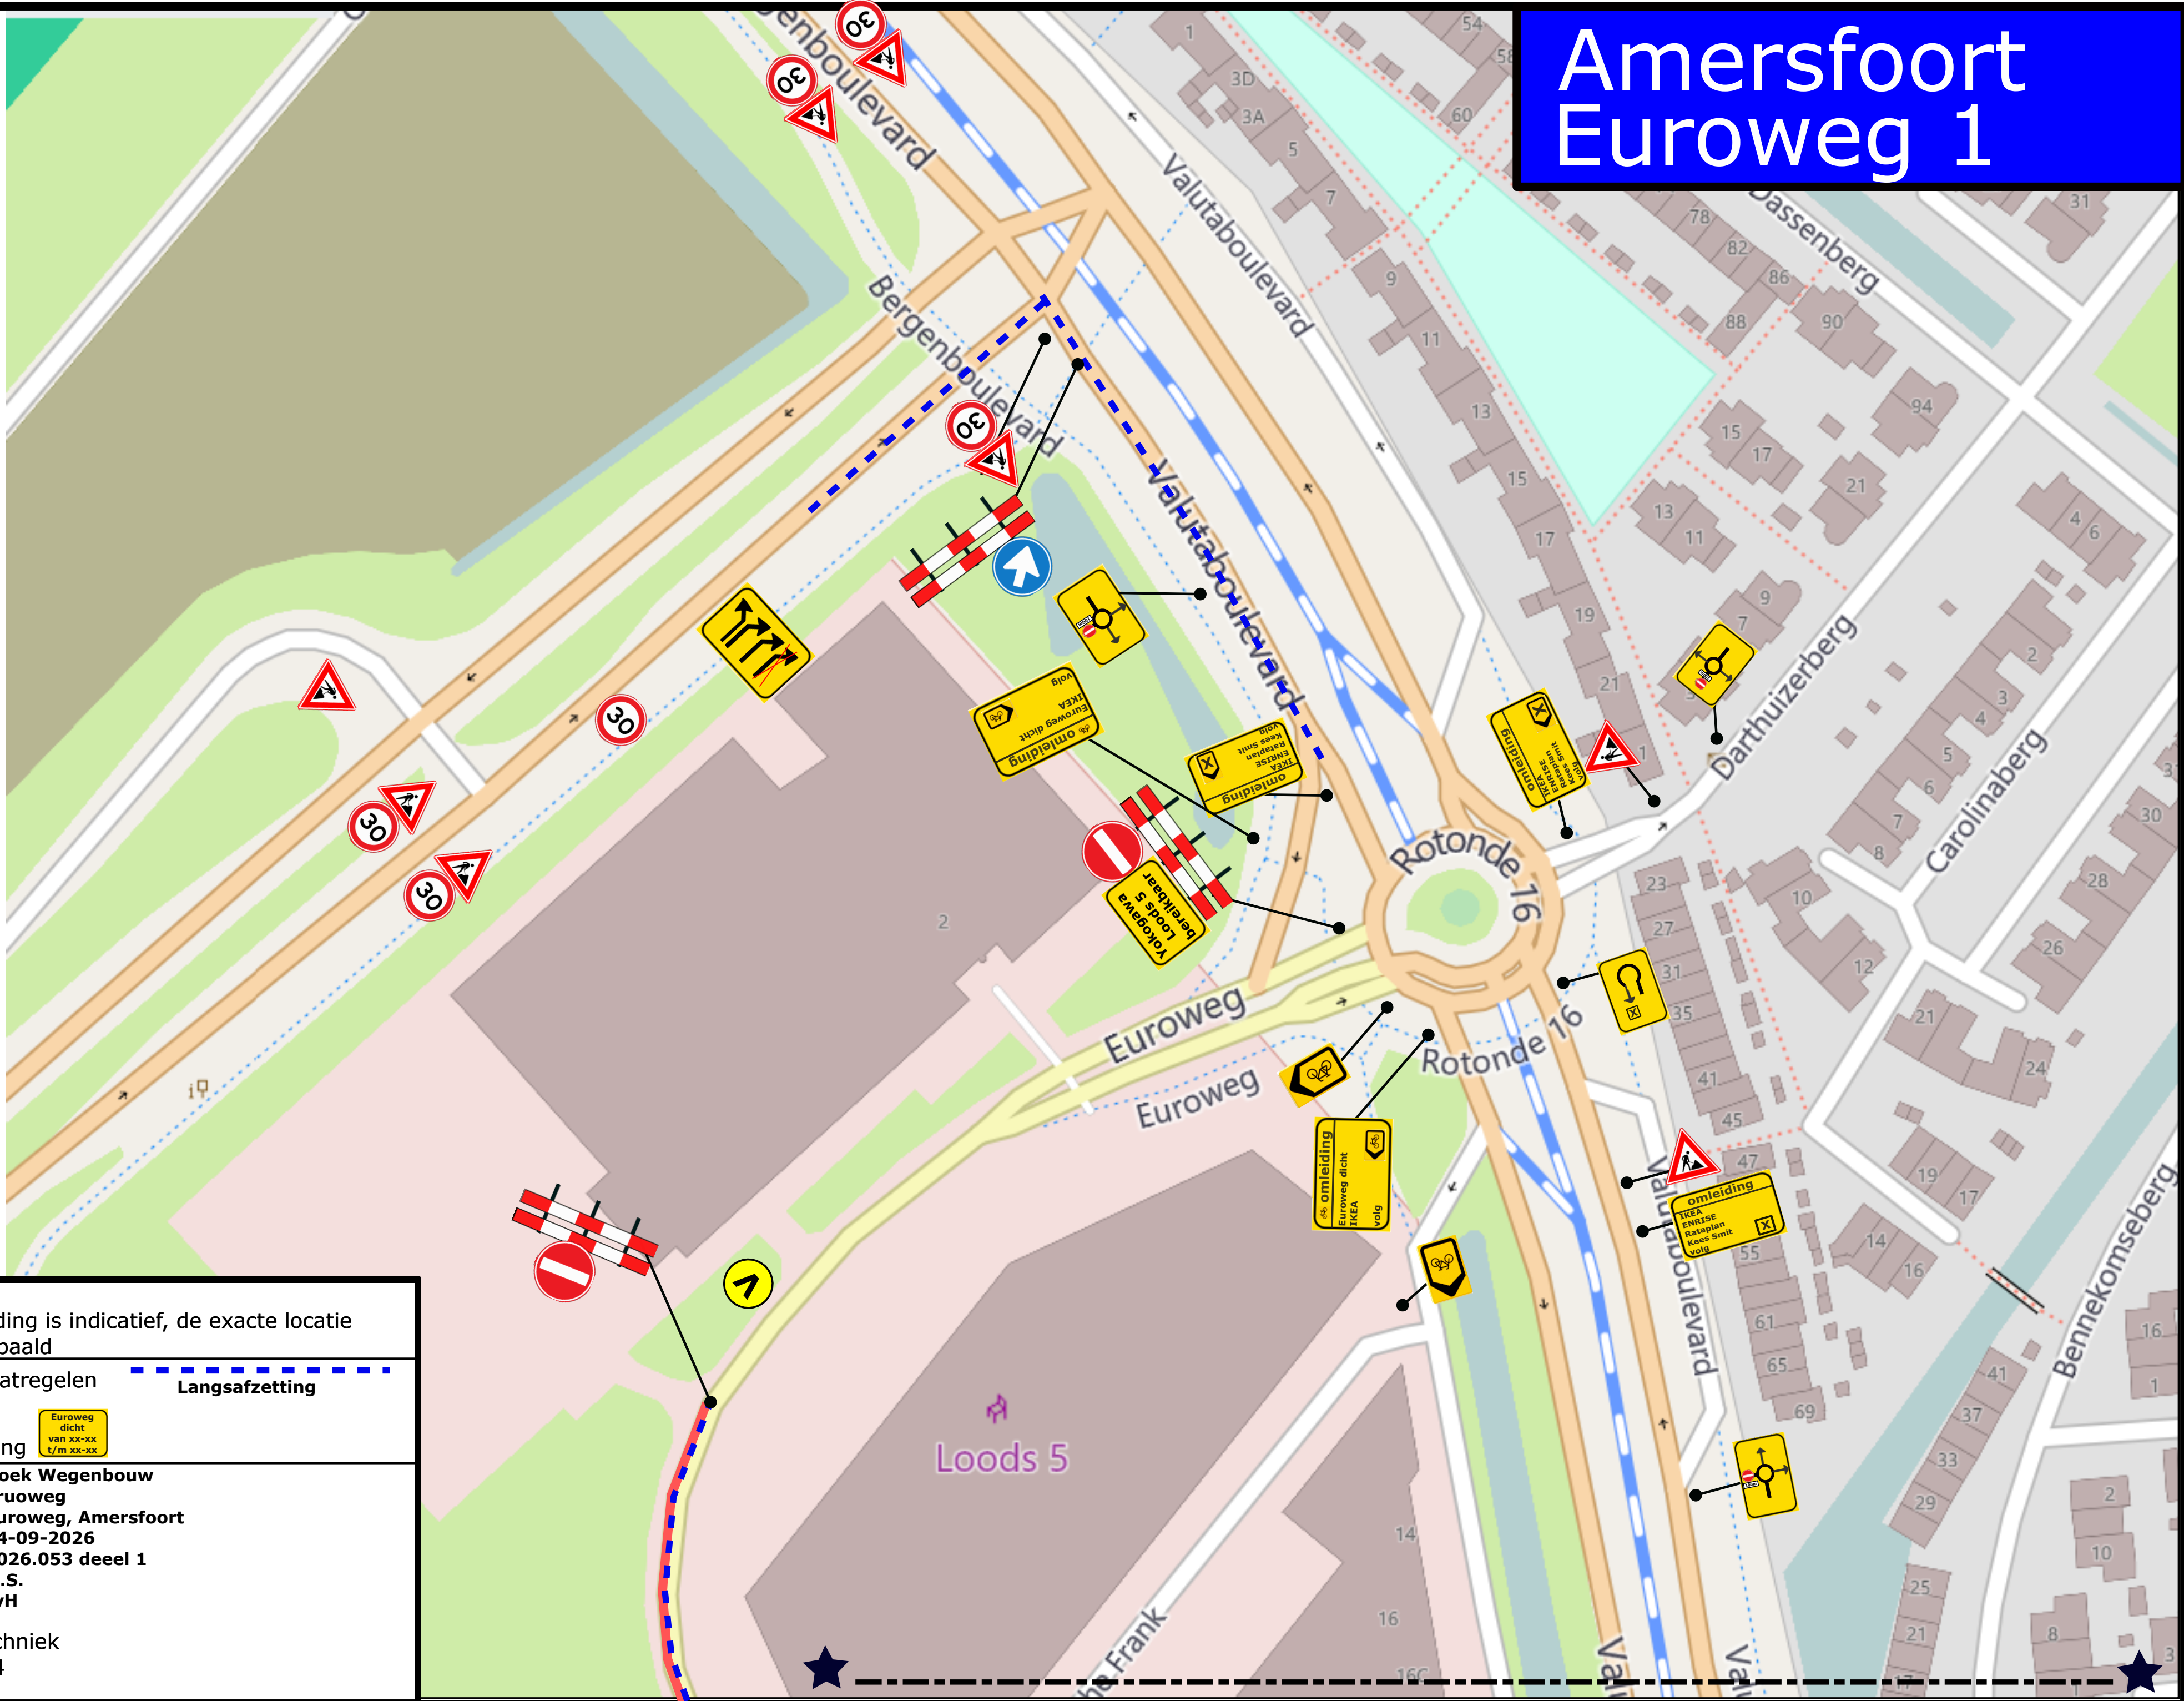

Opmerking:
- de locatie van bebording is indicatief, de exacte locatie wordt in het werk bepaald

 Te plaatsen maatregelen

 Werkruimte

 Vooraankondiging

 Langsafzetting

 Euroweg dicht van xx-xx t/m xx-xx

Klant: Hoek Wegenbouw

Project : Eruoweg

Locatie: Euroweg, Amersfoort

Datum: 04-09-2026

Tekeningnr.: 2026.053 deel 1


Getekend: M.S.

Gecontroleerd: JvH



JK Verkeerstechniek
085-300 14 44

Amersfoort Euroweg 2

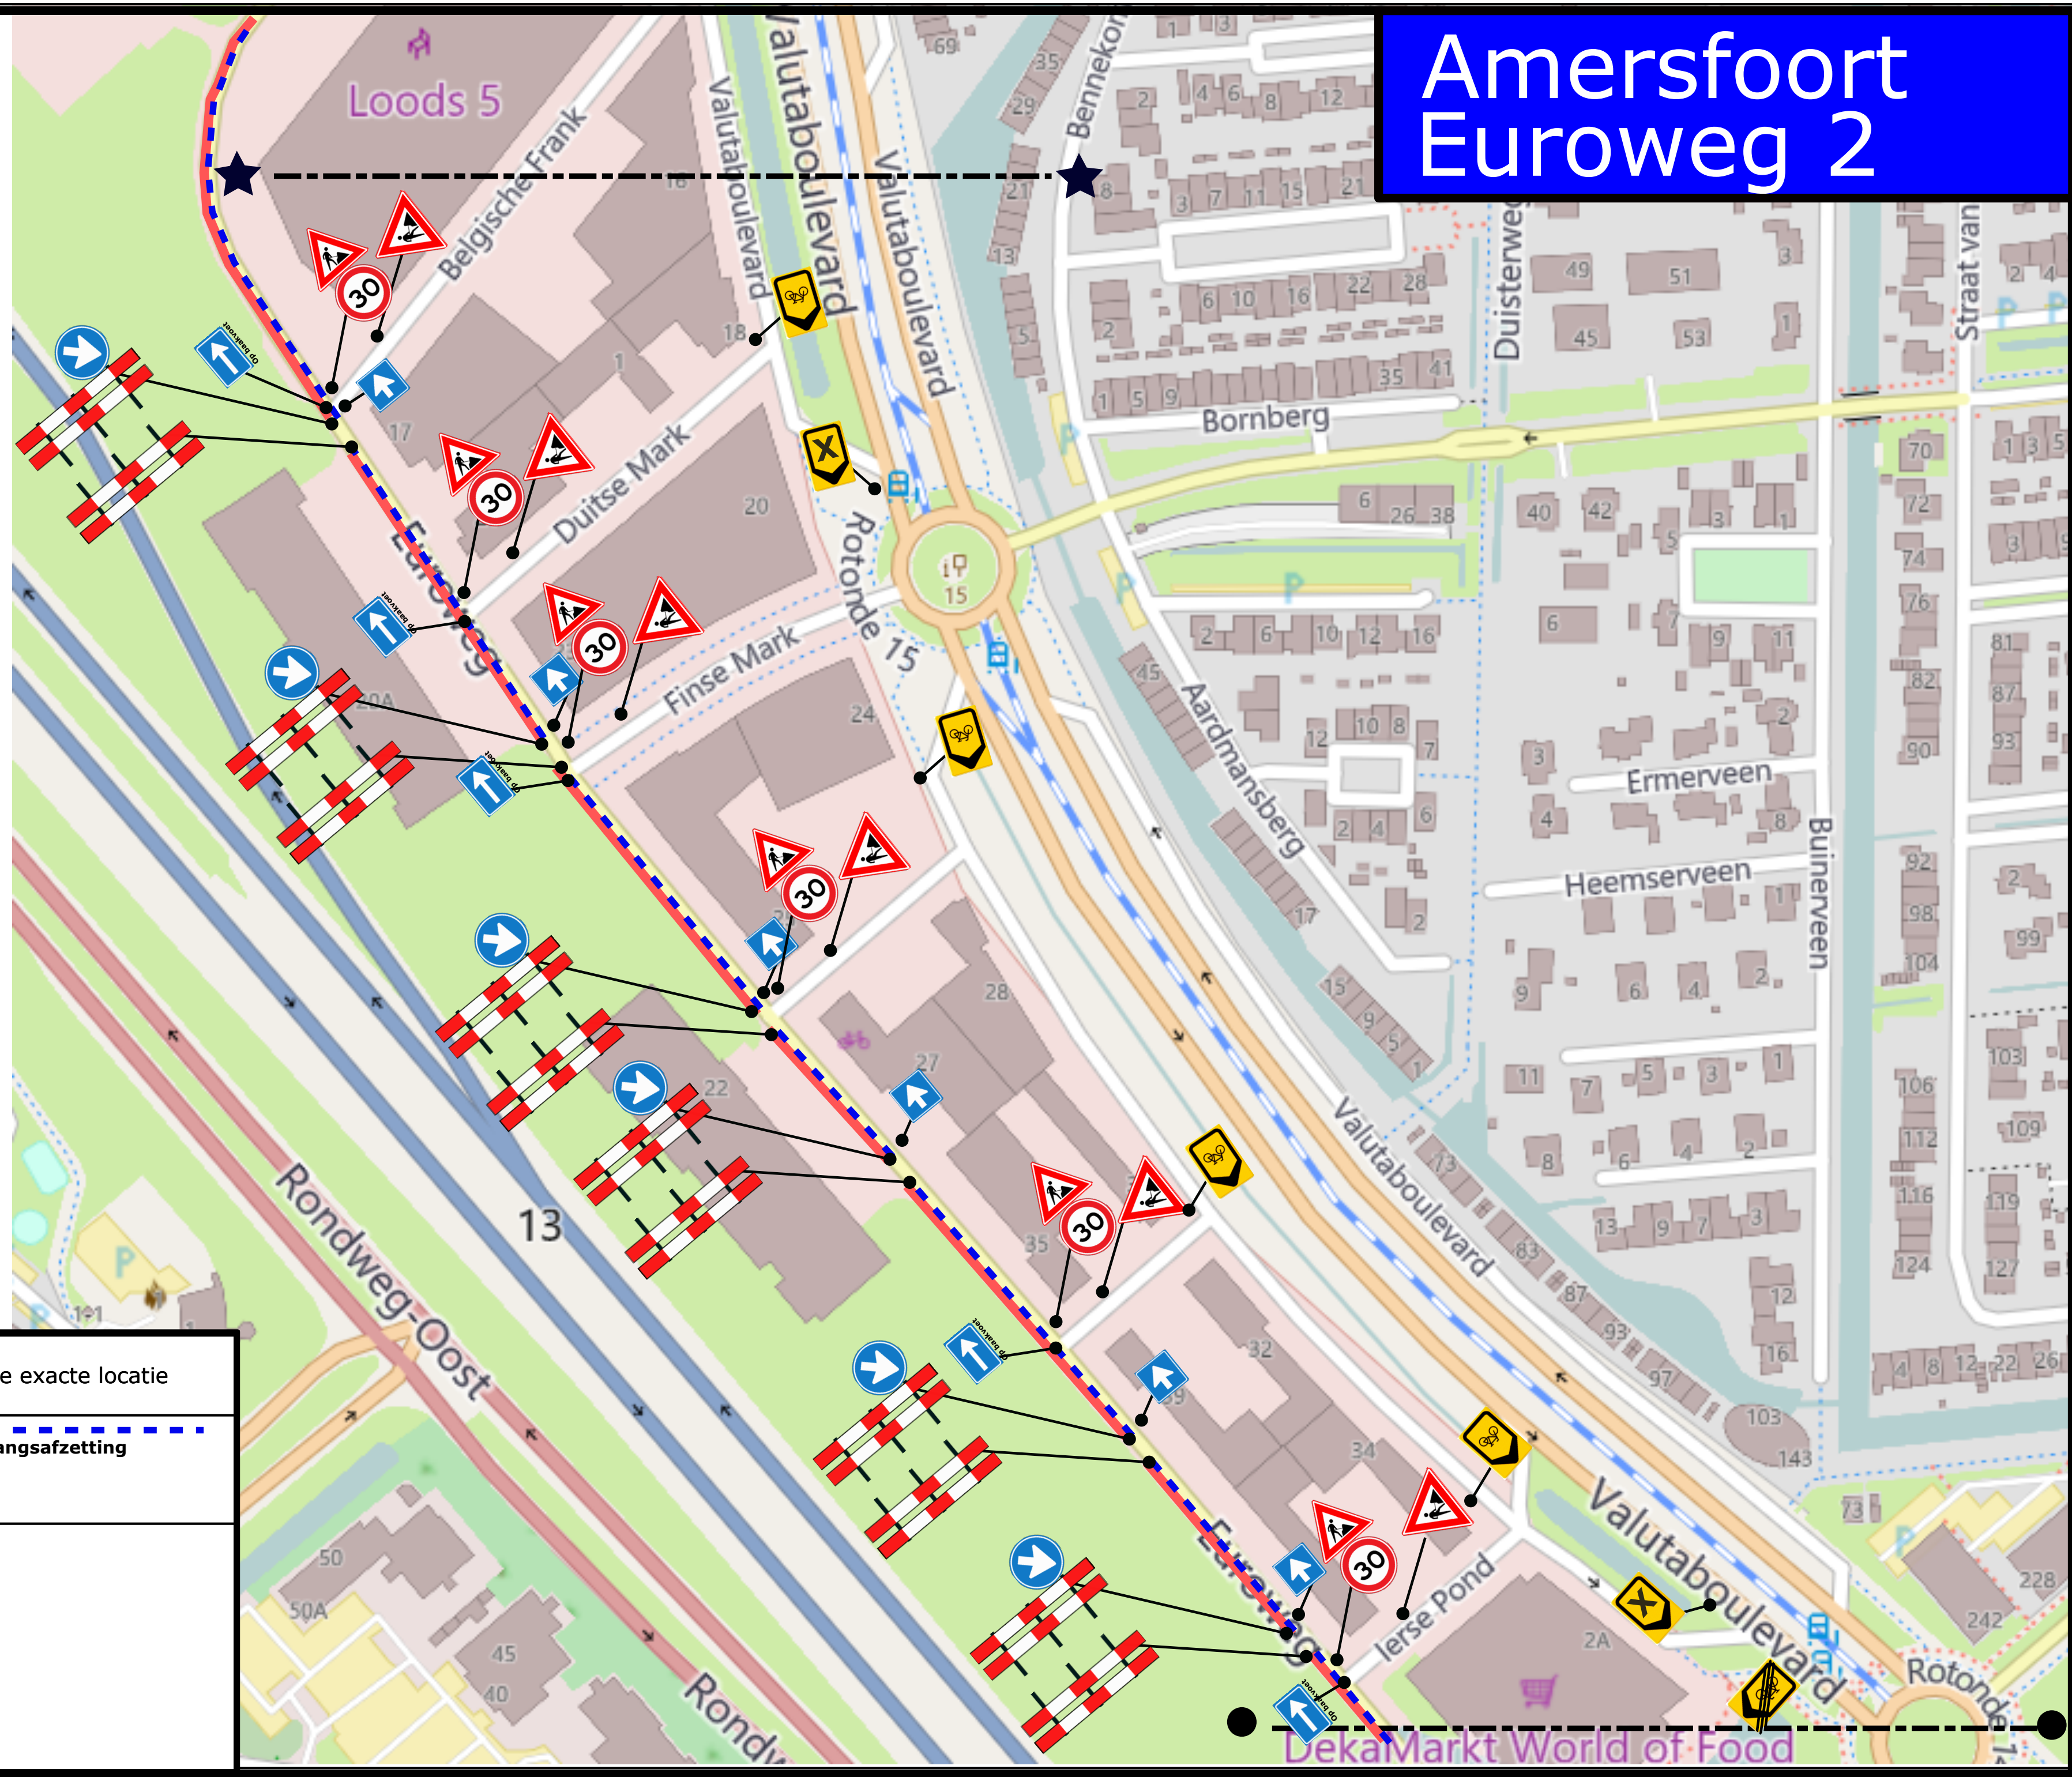


Opmerking:
- de locatie van bebording is indicatief, de exacte locatie wordt in het werk bepaald

	Te plaatsen maatregelen		Langsafzetting
	Werkruimte		
	Vooraankondiging		

Klant:	Hoek Wegenbouw
Project :	Eruoweg
Locatie:	Euroweg, Amersfoort
Datum:	04-09-2026
Tekeningnr.:	2026.053 deel 2
Getekend:	M.S.
Gecontroleerd:	JvH

JK Verkeerstechniek
085-300 14 44

Amersfoort Euroweg 3

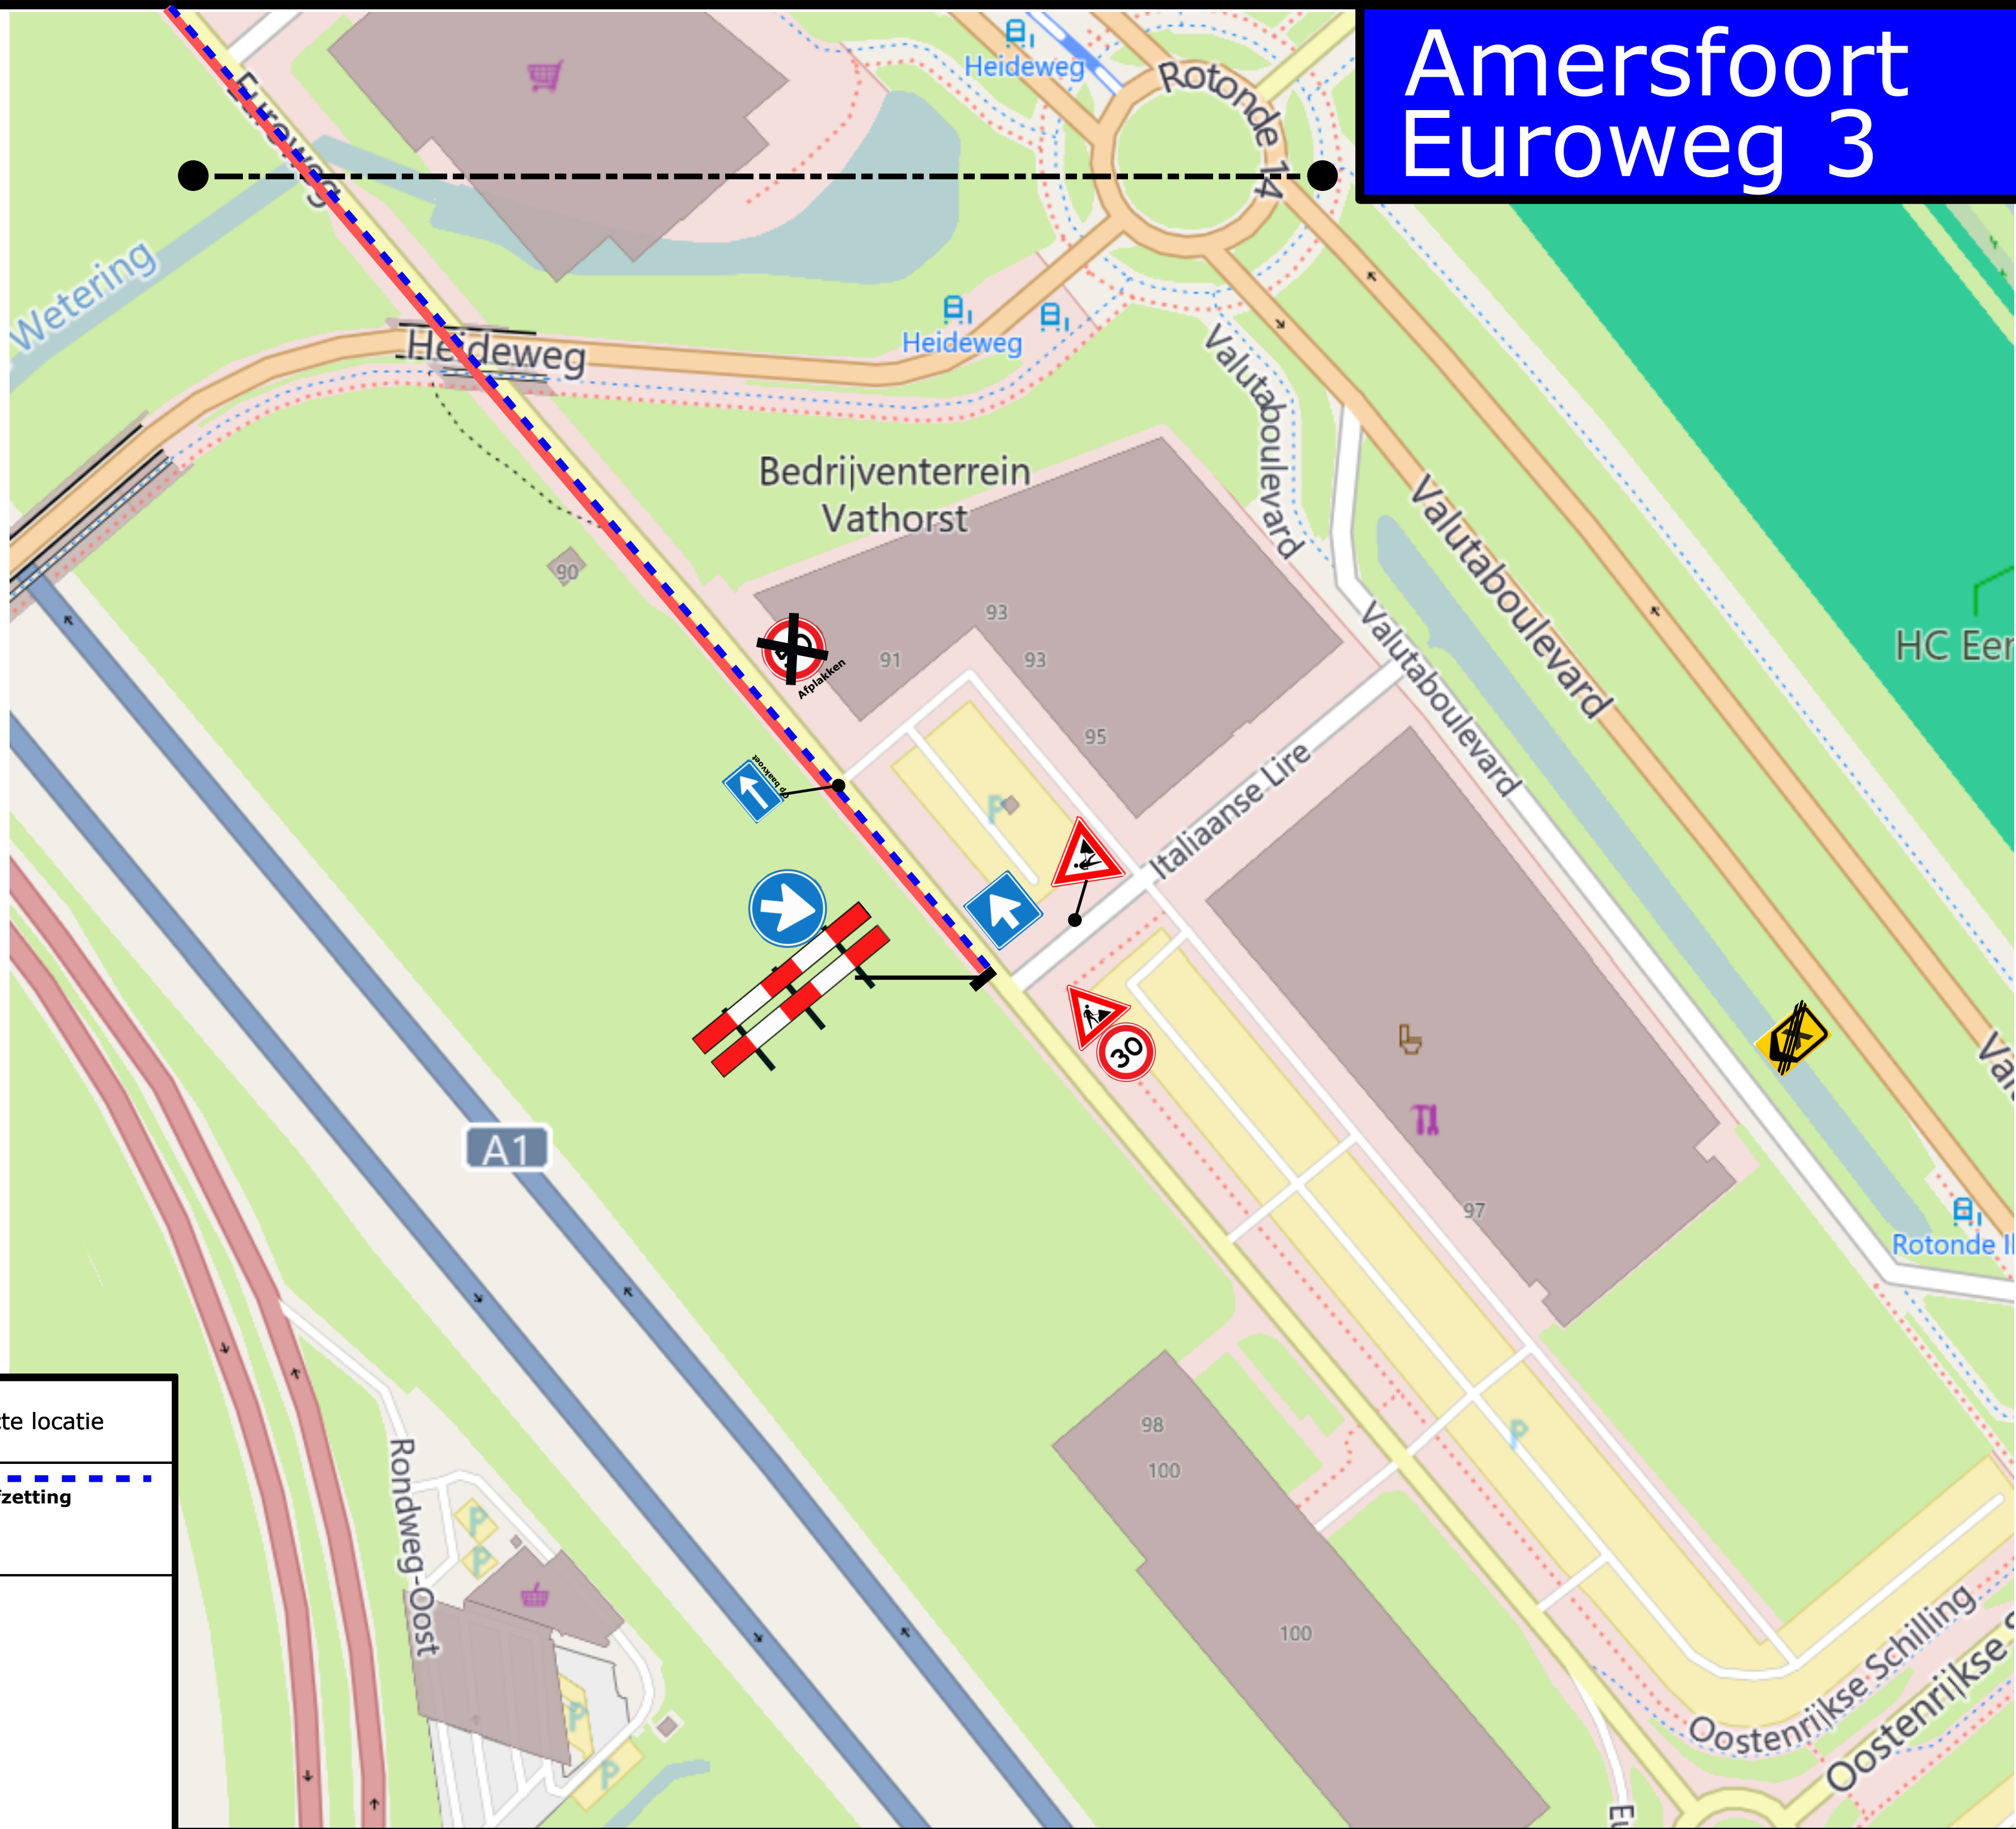

Opmerking:
- de locatie van bebording is indicatief, de exacte locatie wordt in het werk bepaald

-  Te plaatsen maatregelen
-  Werkruimte
-  Vooraankondiging

Langsafzetting

Klant: Hoek Wegenbouw
Project : Euroweg
Locatie: Euroweg, Amersfoort
Datum: 04-09-2026
Tekeningnr.: 2026.053 deel 3
Getekend: M.S.
Gecontroleerd: JvH

 JK Verkeerstechniek
085-300 14 44