


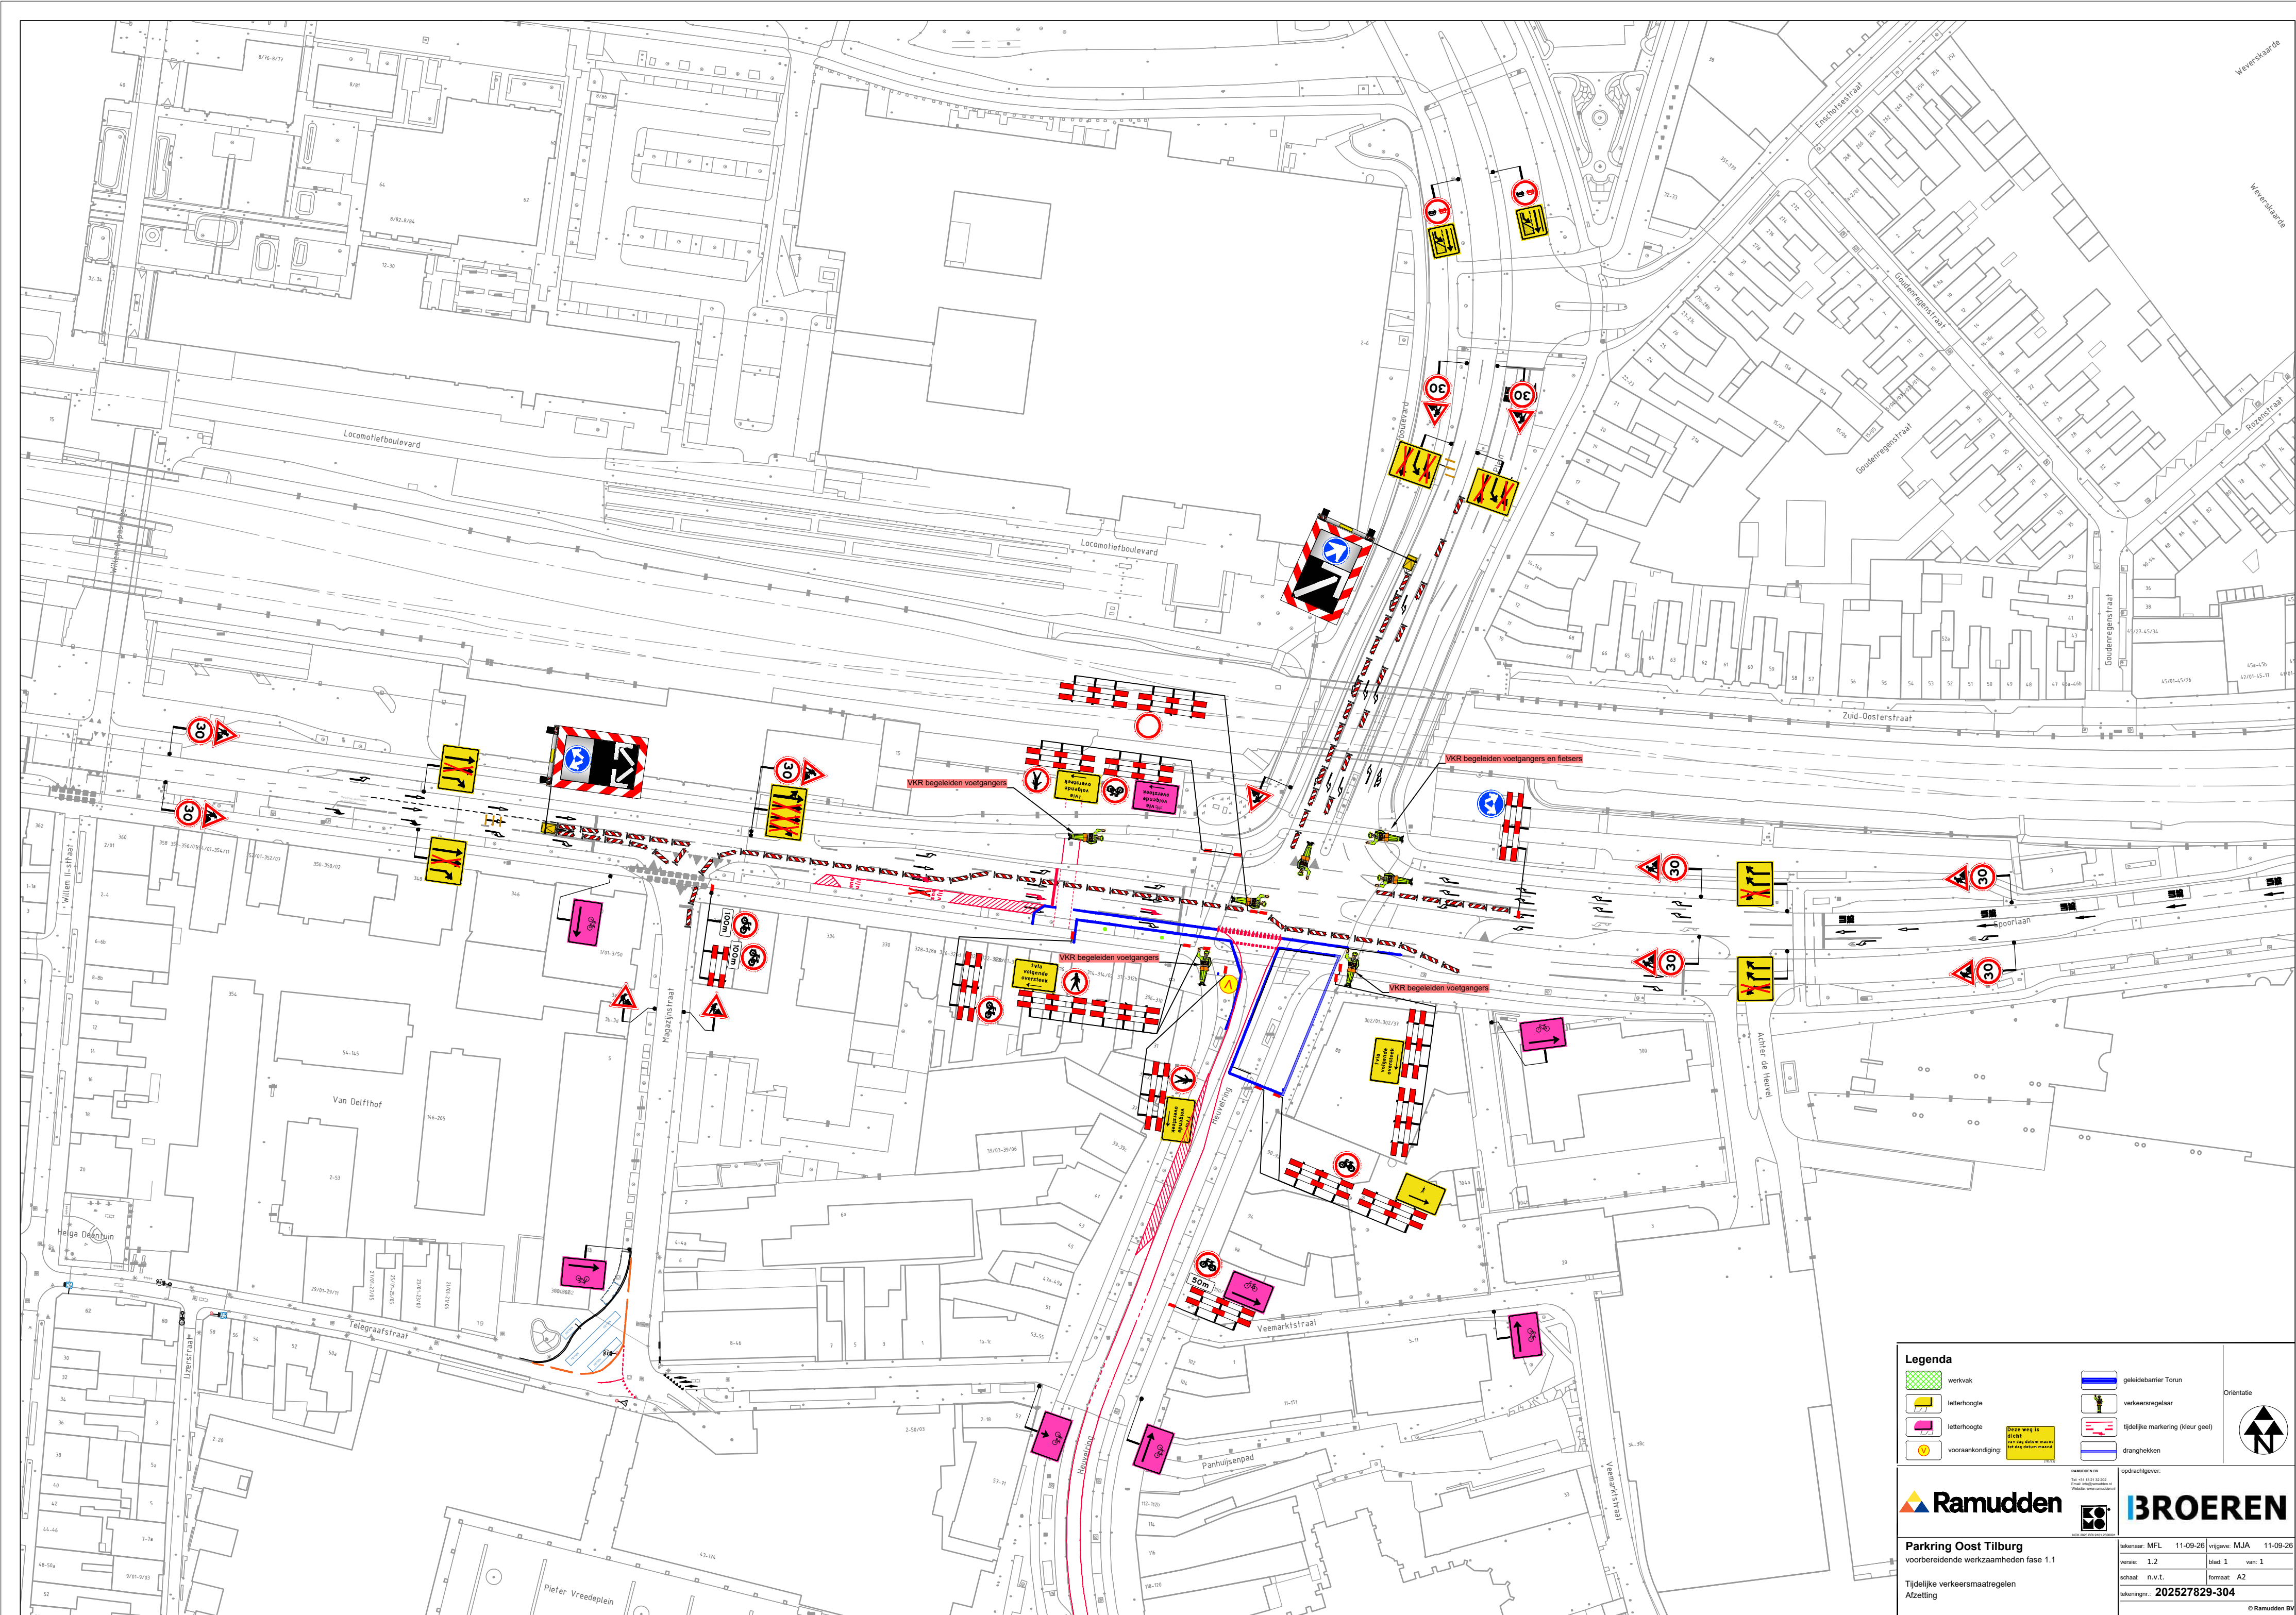

Legenda

	werkvlak		geleidebarrier Torun
	letterhoogte		verkeersregelaar
	letterhoogte		tijdelijke markering (kleur geel)
	vooraankondiging		dranghekken



