


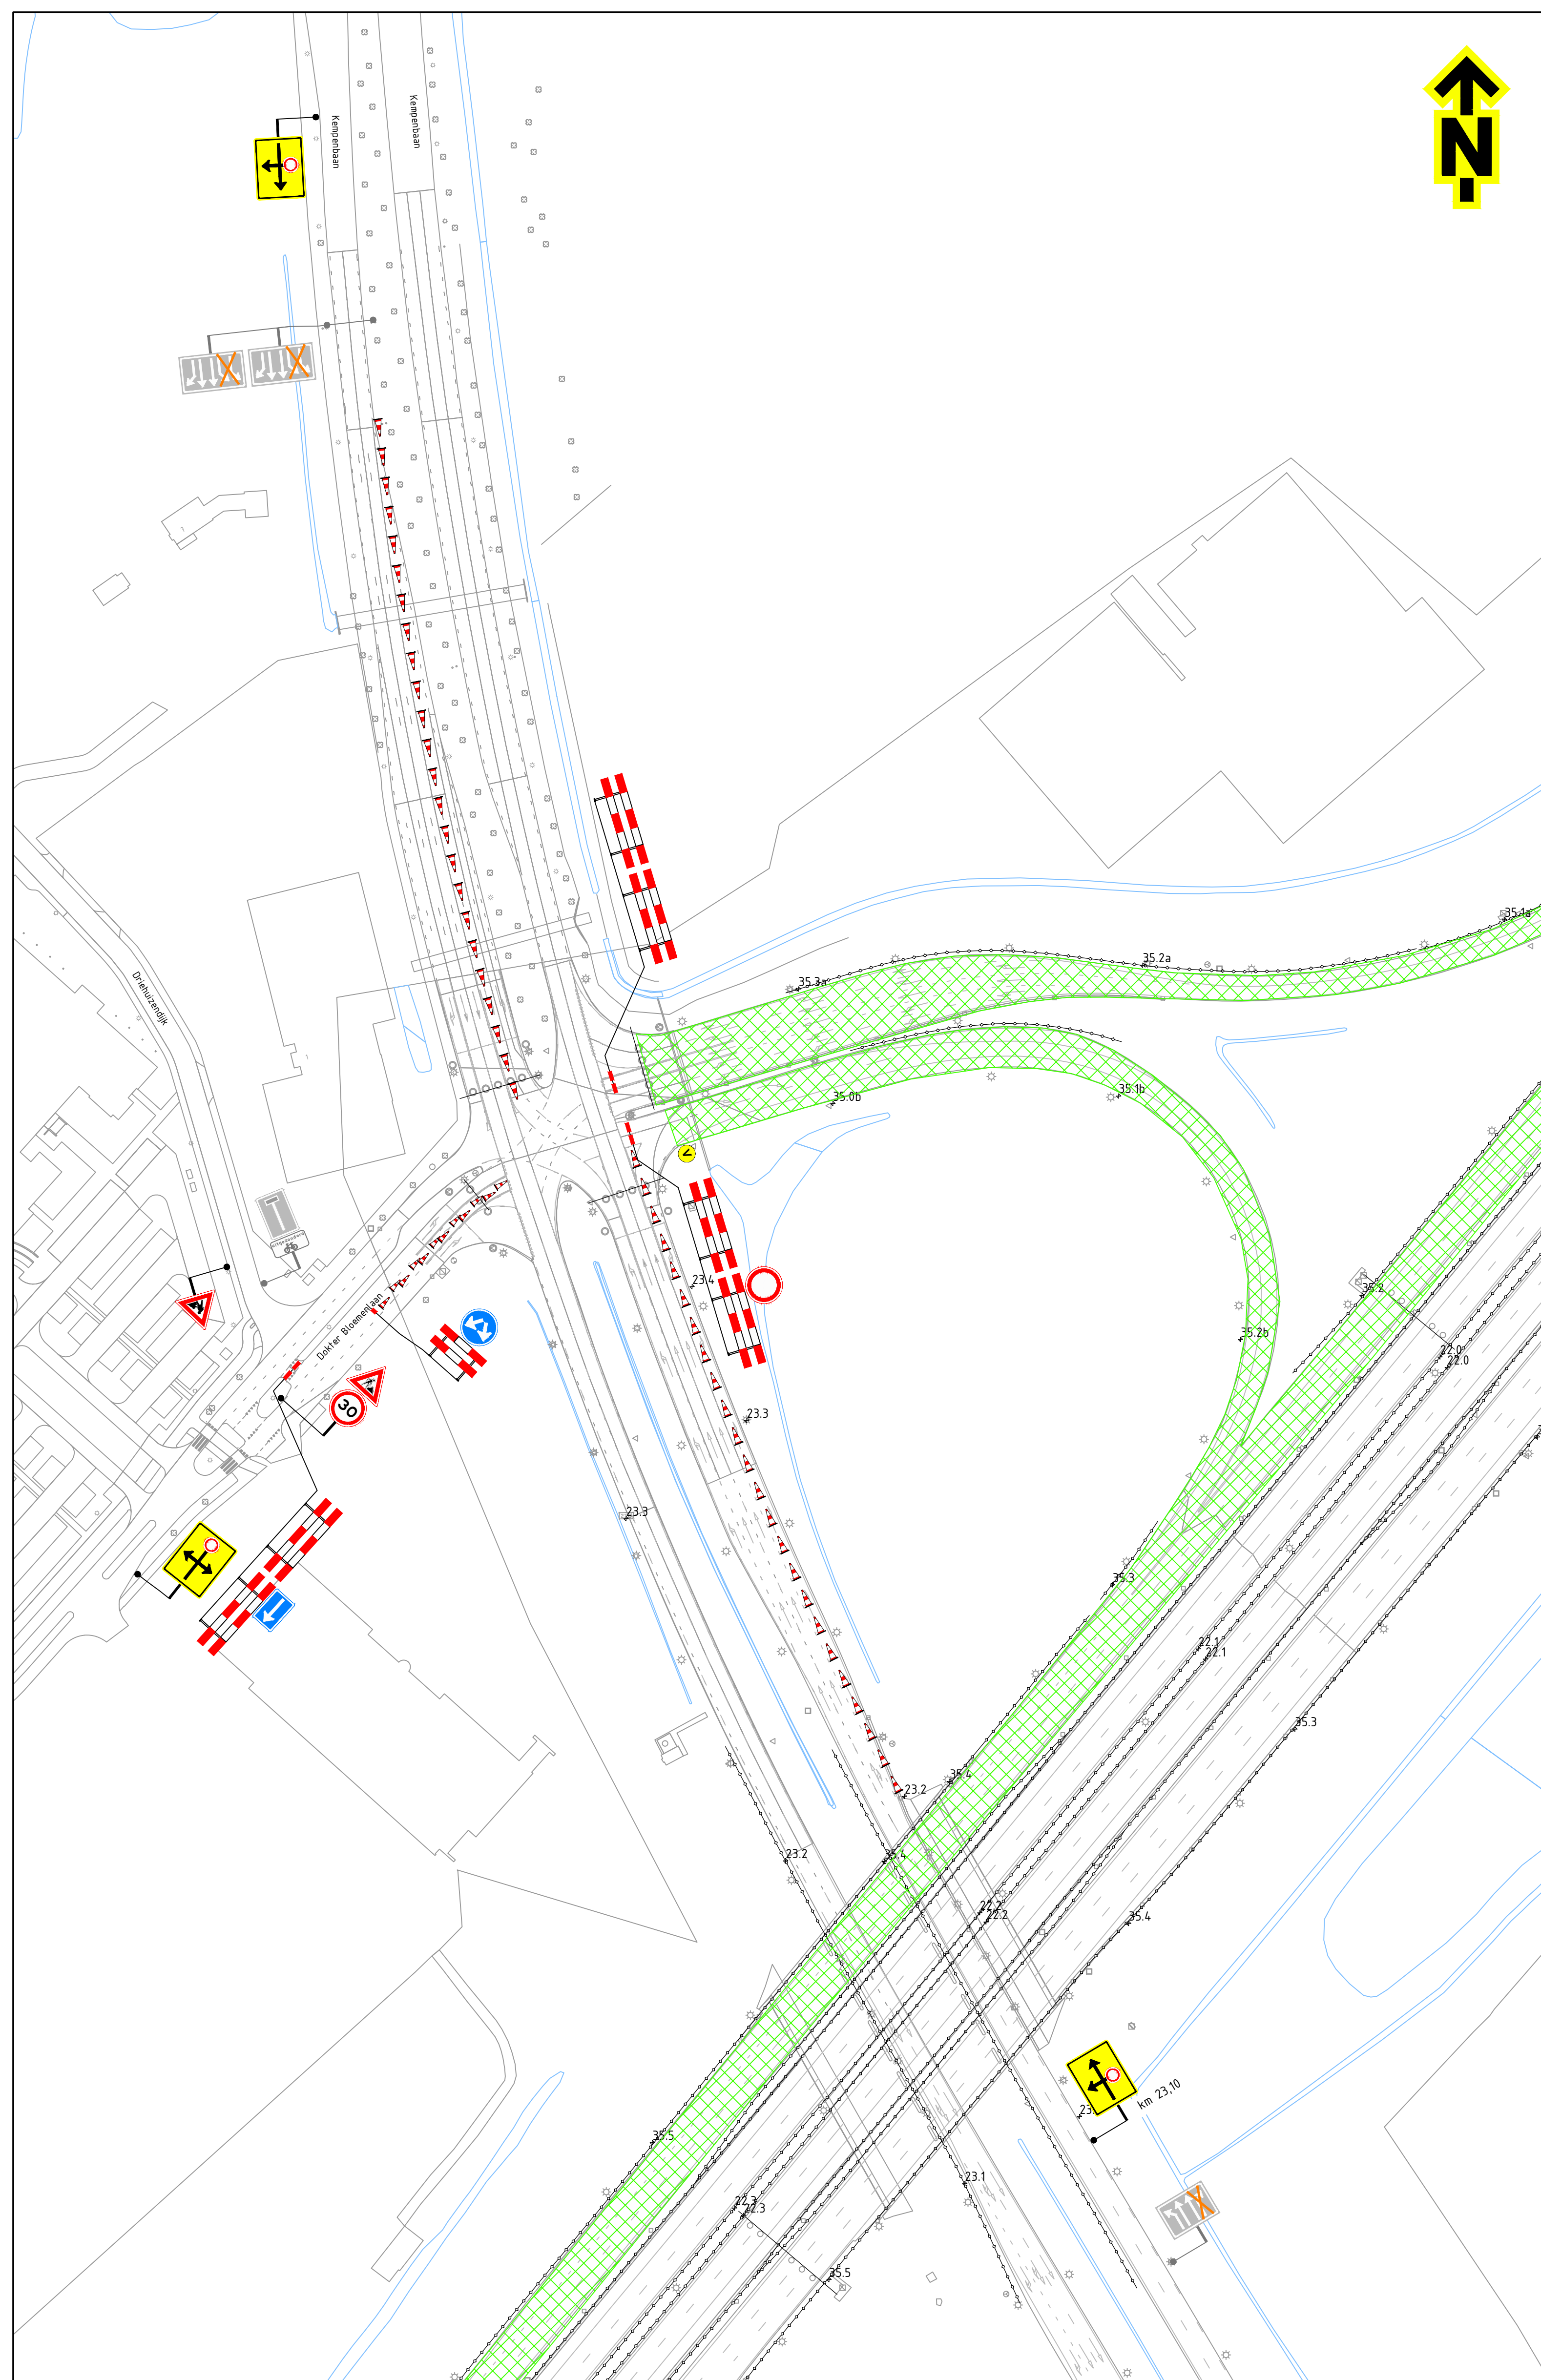


DETAIL


SCHAAL 1 : 1.000

1


-

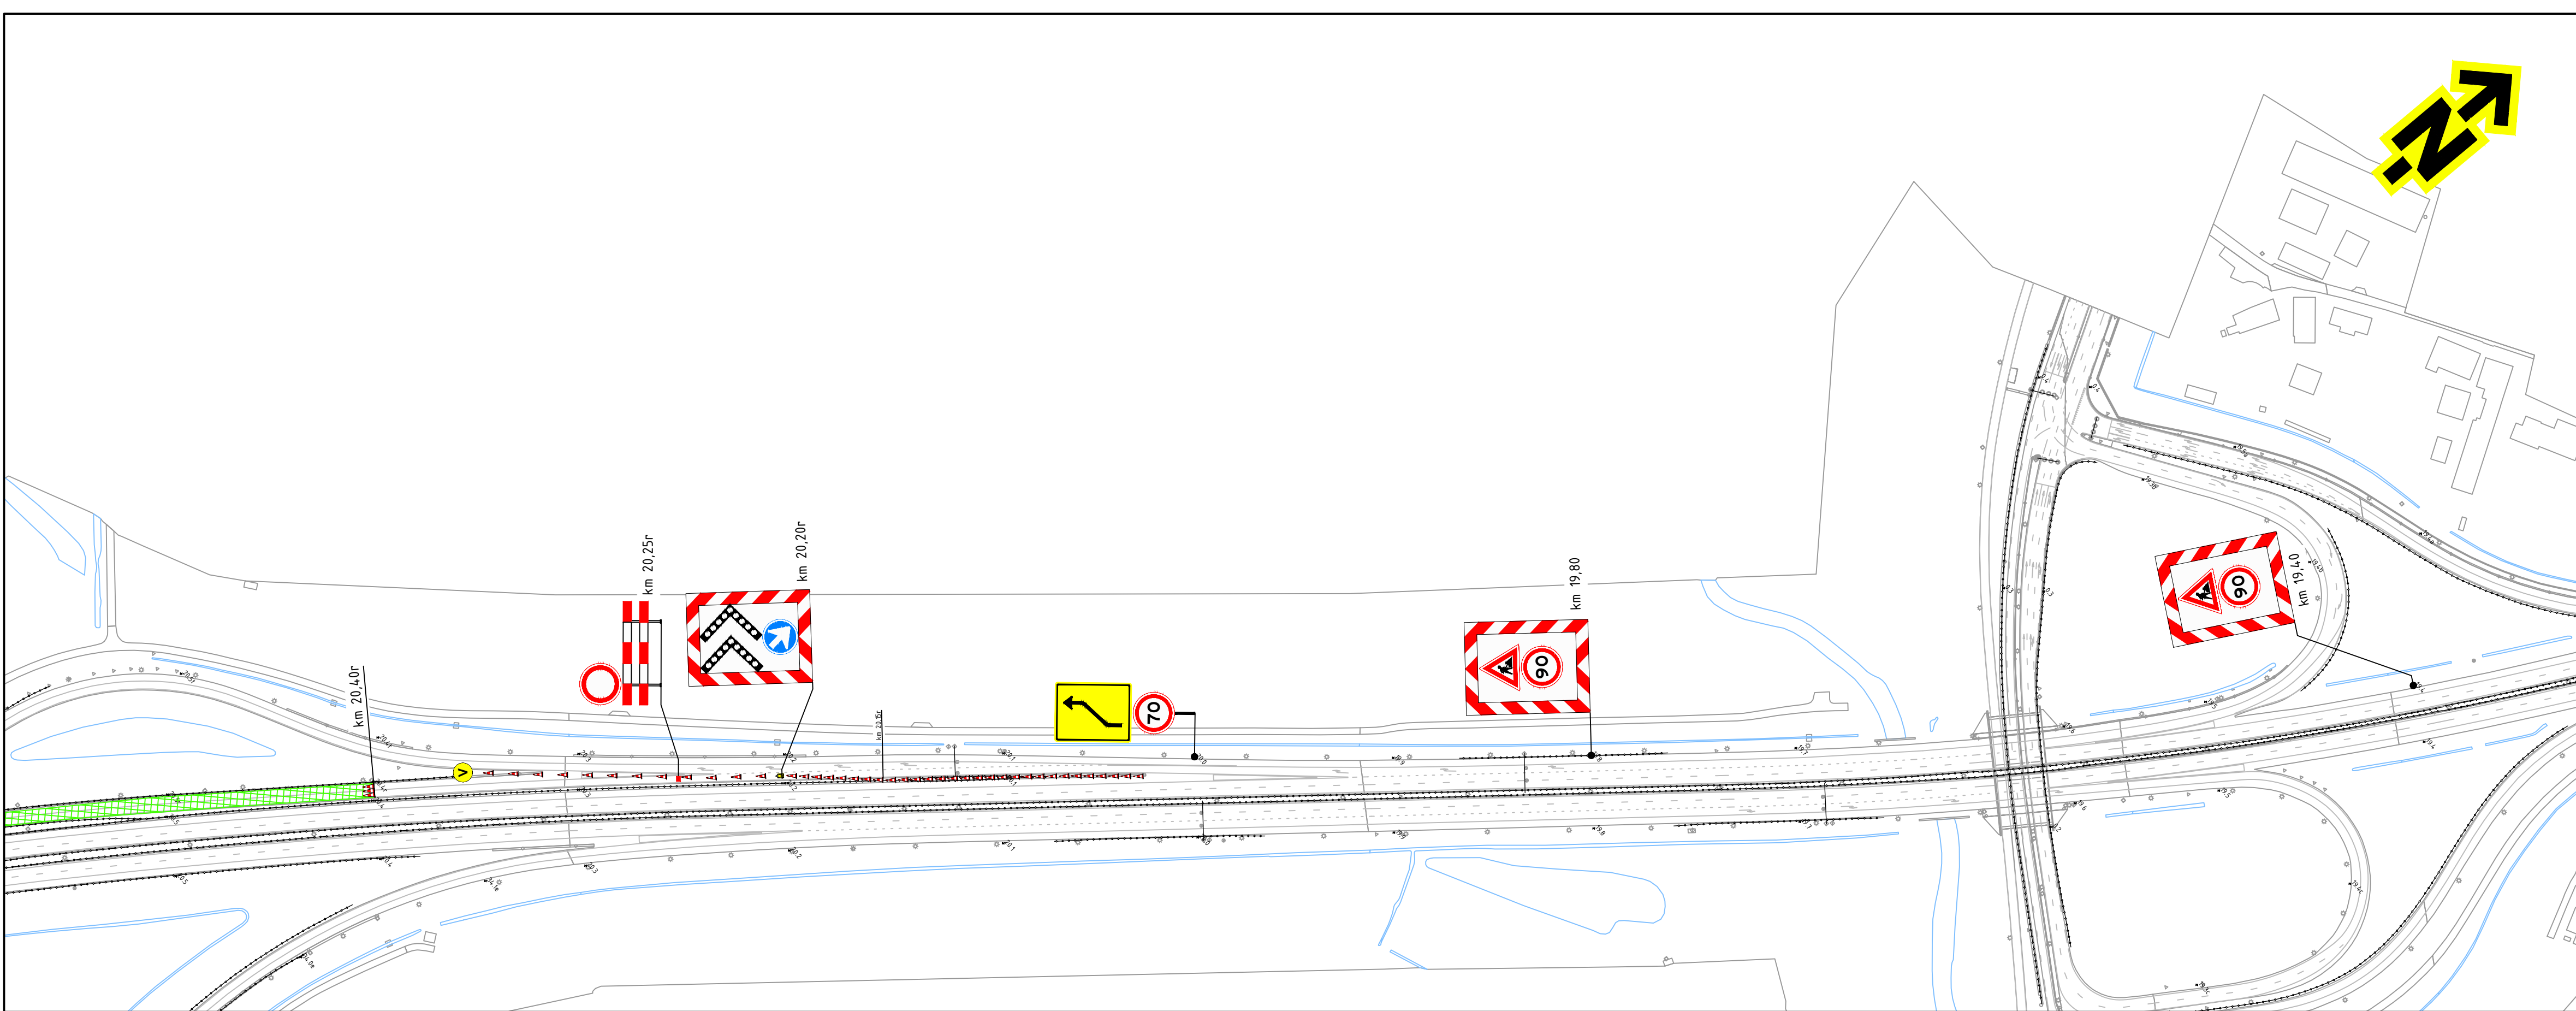

DETAIL 2
SCHAAL 1 : 2.000

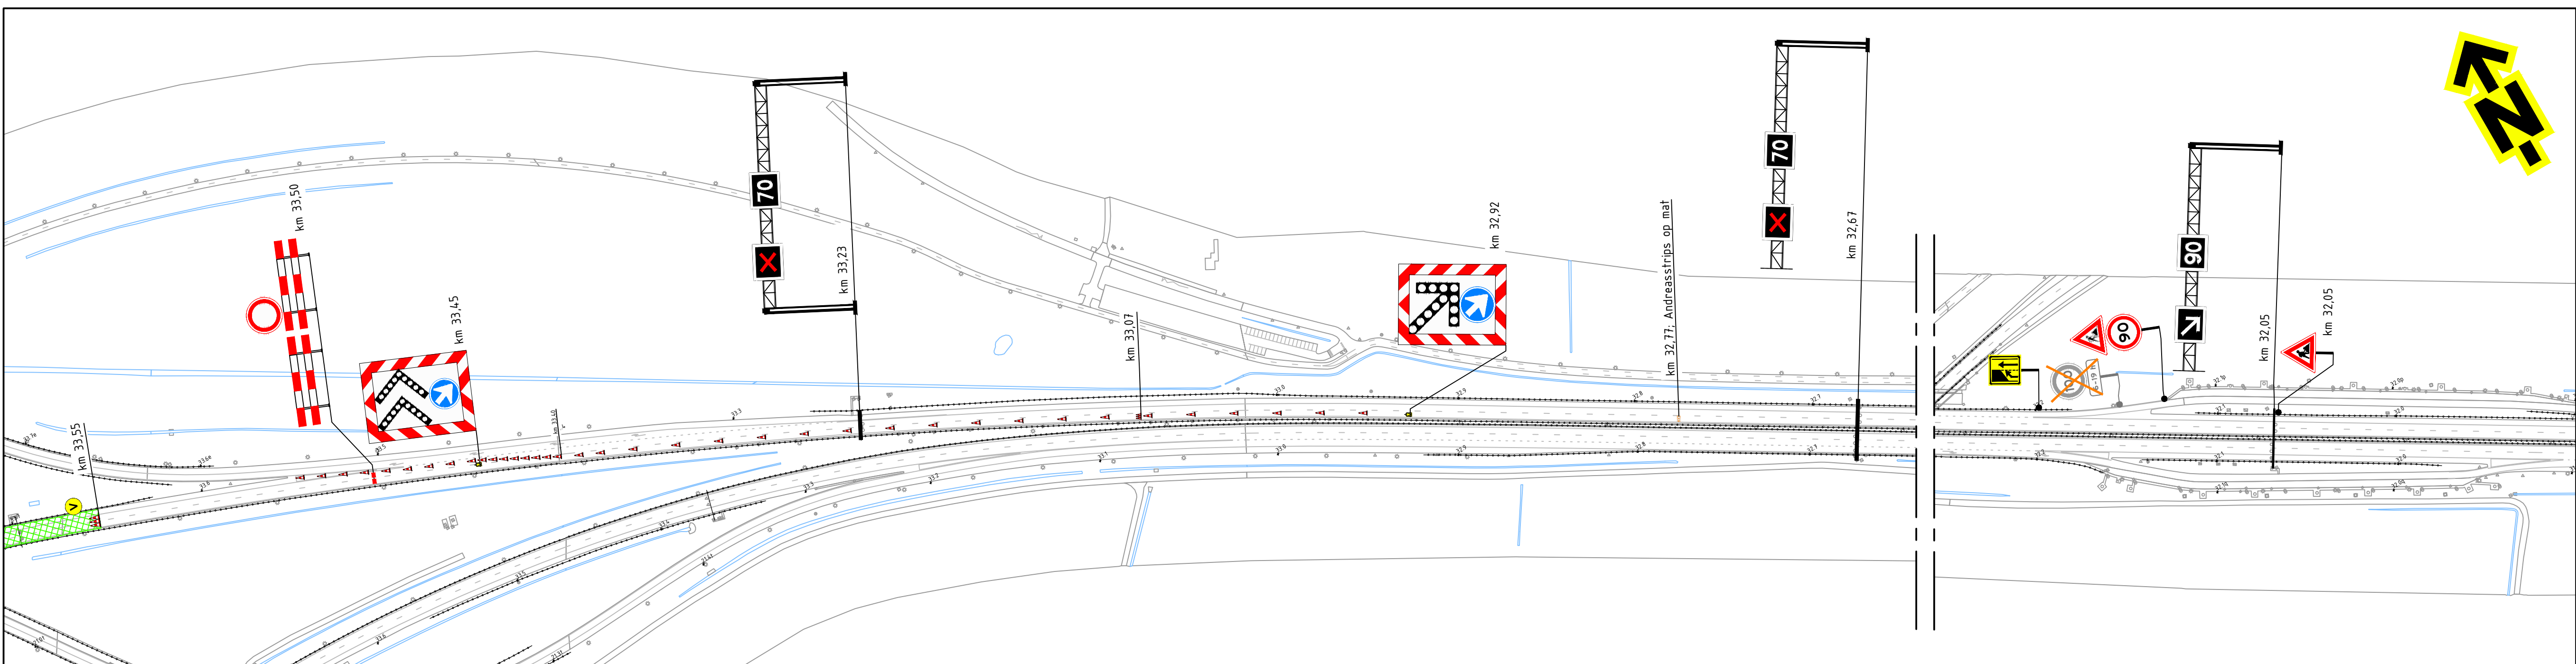

DETAIL 3
SCHAAL 1 : 2.000

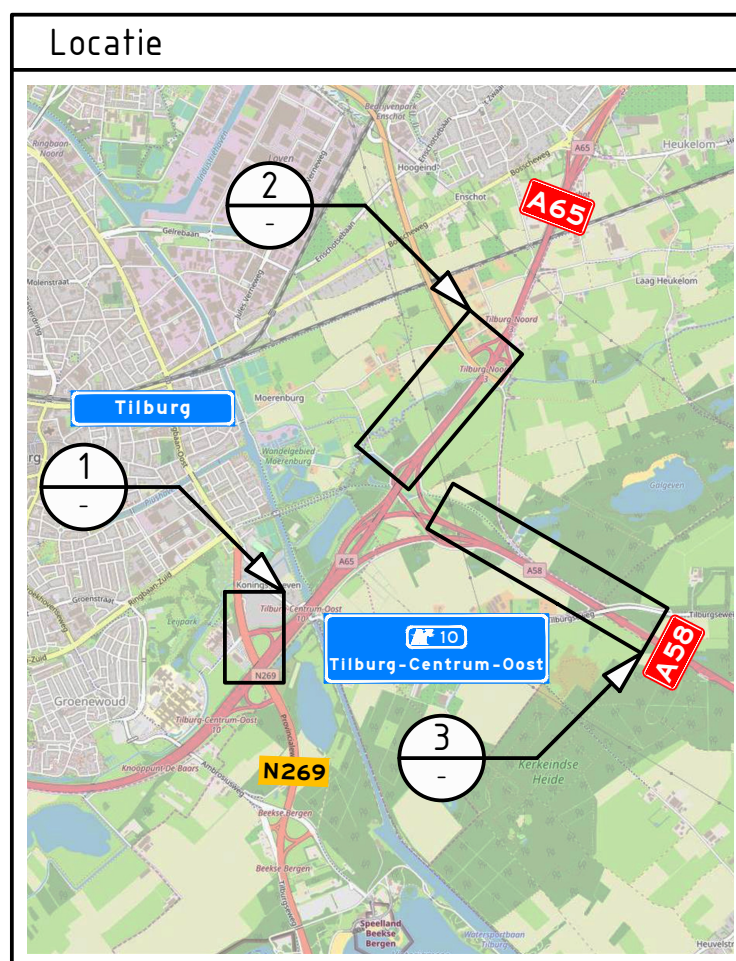

Opmerkingen

- afplakken/afkruisen conflicterende bebording
- de locatie van bebording is indicatief, de exacte locatie wordt in het werk bepaald

Bijbehorende tekeningen

PR03379-82B01

Verklaring

- | | |
|---|---|
|  | werkruimte |
|  | aanwezige bebording |
|  | afplakken aanwezige bebording |
|  | vooraankondigingsbord plaatsen twee weken voor aanvang van de werkzaamheden |