


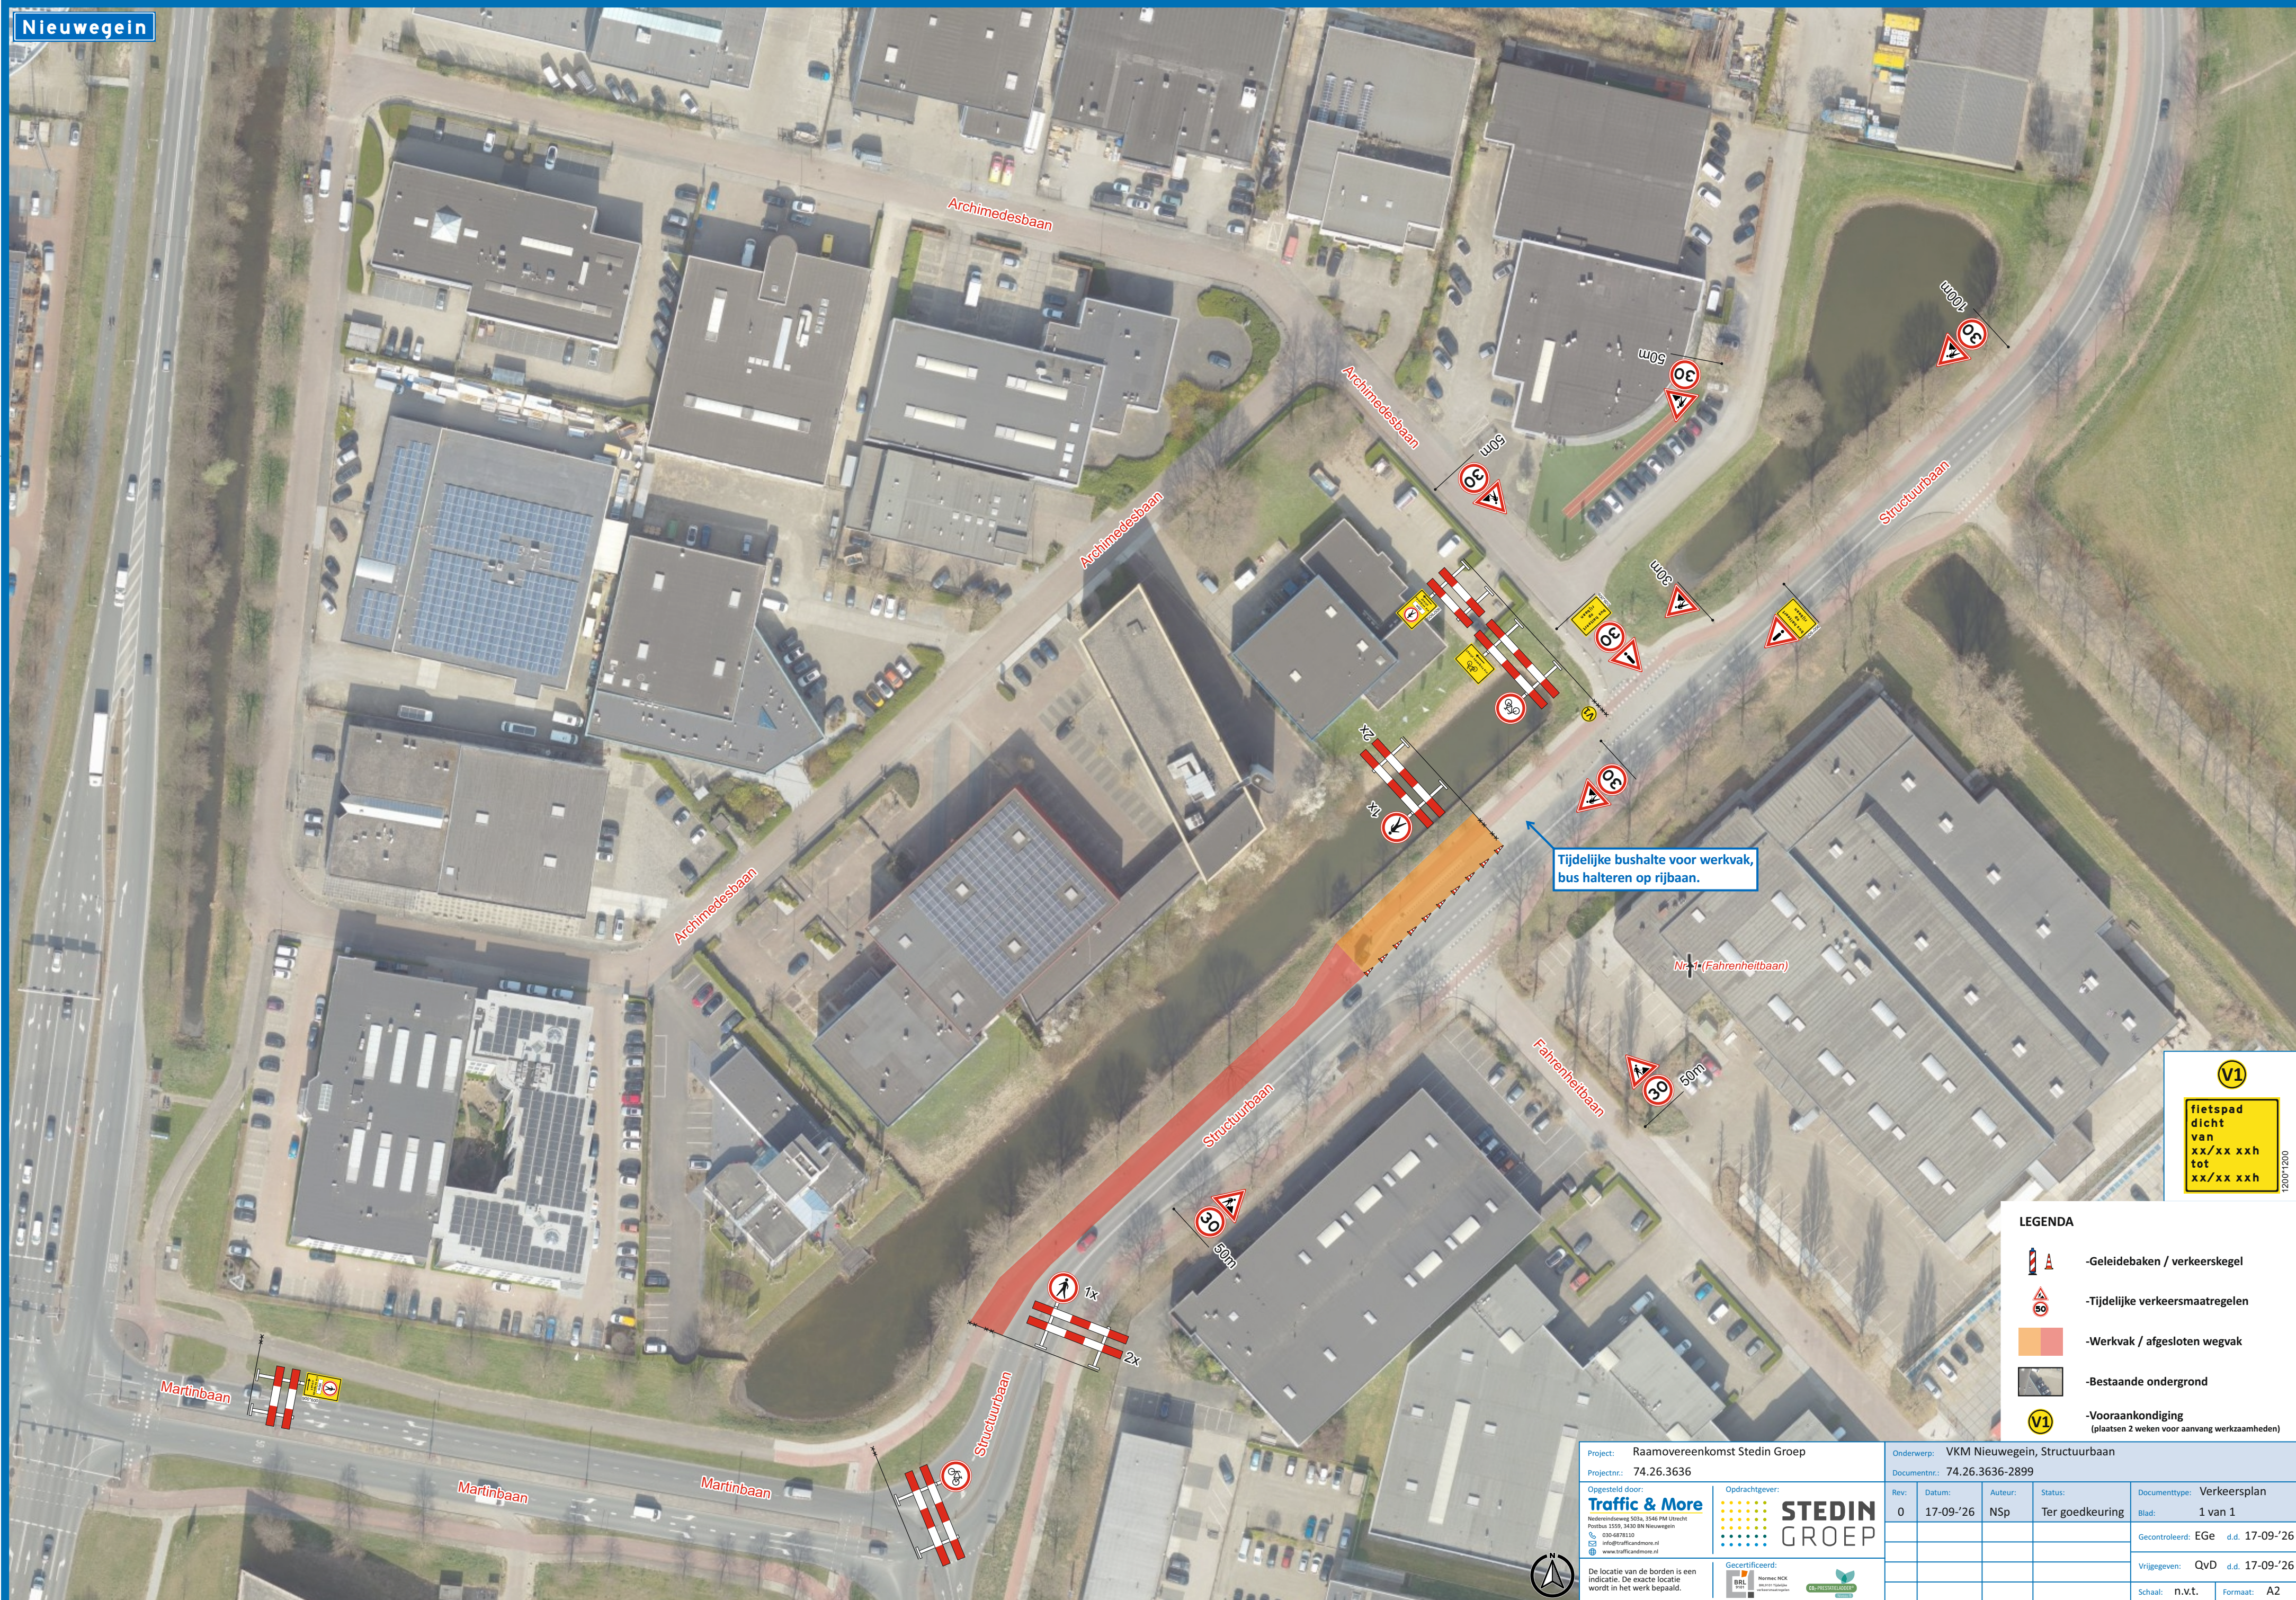

LEGENDA

	-Geleidebaken / verkeerskegel
	

Project: Raamovereenkomst Stedin Groep Projectnr.: 74.26.3636		Onderwerp: VKM Nieuwegein, Structuurbaan Documentnr.: 74.26.3636-2899	
Opgesteld door:  Nedereindweg 503a, 3546 PM Utrecht Postbus 1550, 3420 BN Nieuwegein 016-4881810 info@trafficandmore.nl www.trafficandmore.nl	Opdrachtgever: 	Rev: 0 Datum: 17-09-'26 Auteur: NSp	Status: Ter goedkeuring
De locatie van de borden is een indicatie. De exacte locatie wordt in het werk bepaald.		Documenttype: Verkeersplan Blad: 1 van 1	
		Gecontroleerd: EGE d.d. 17-09-'26 Vrijgegeven: QvD d.d. 17-09-'26	
Ge certificeerd:   		Schaal: n.v.t. Formaat: A2	