


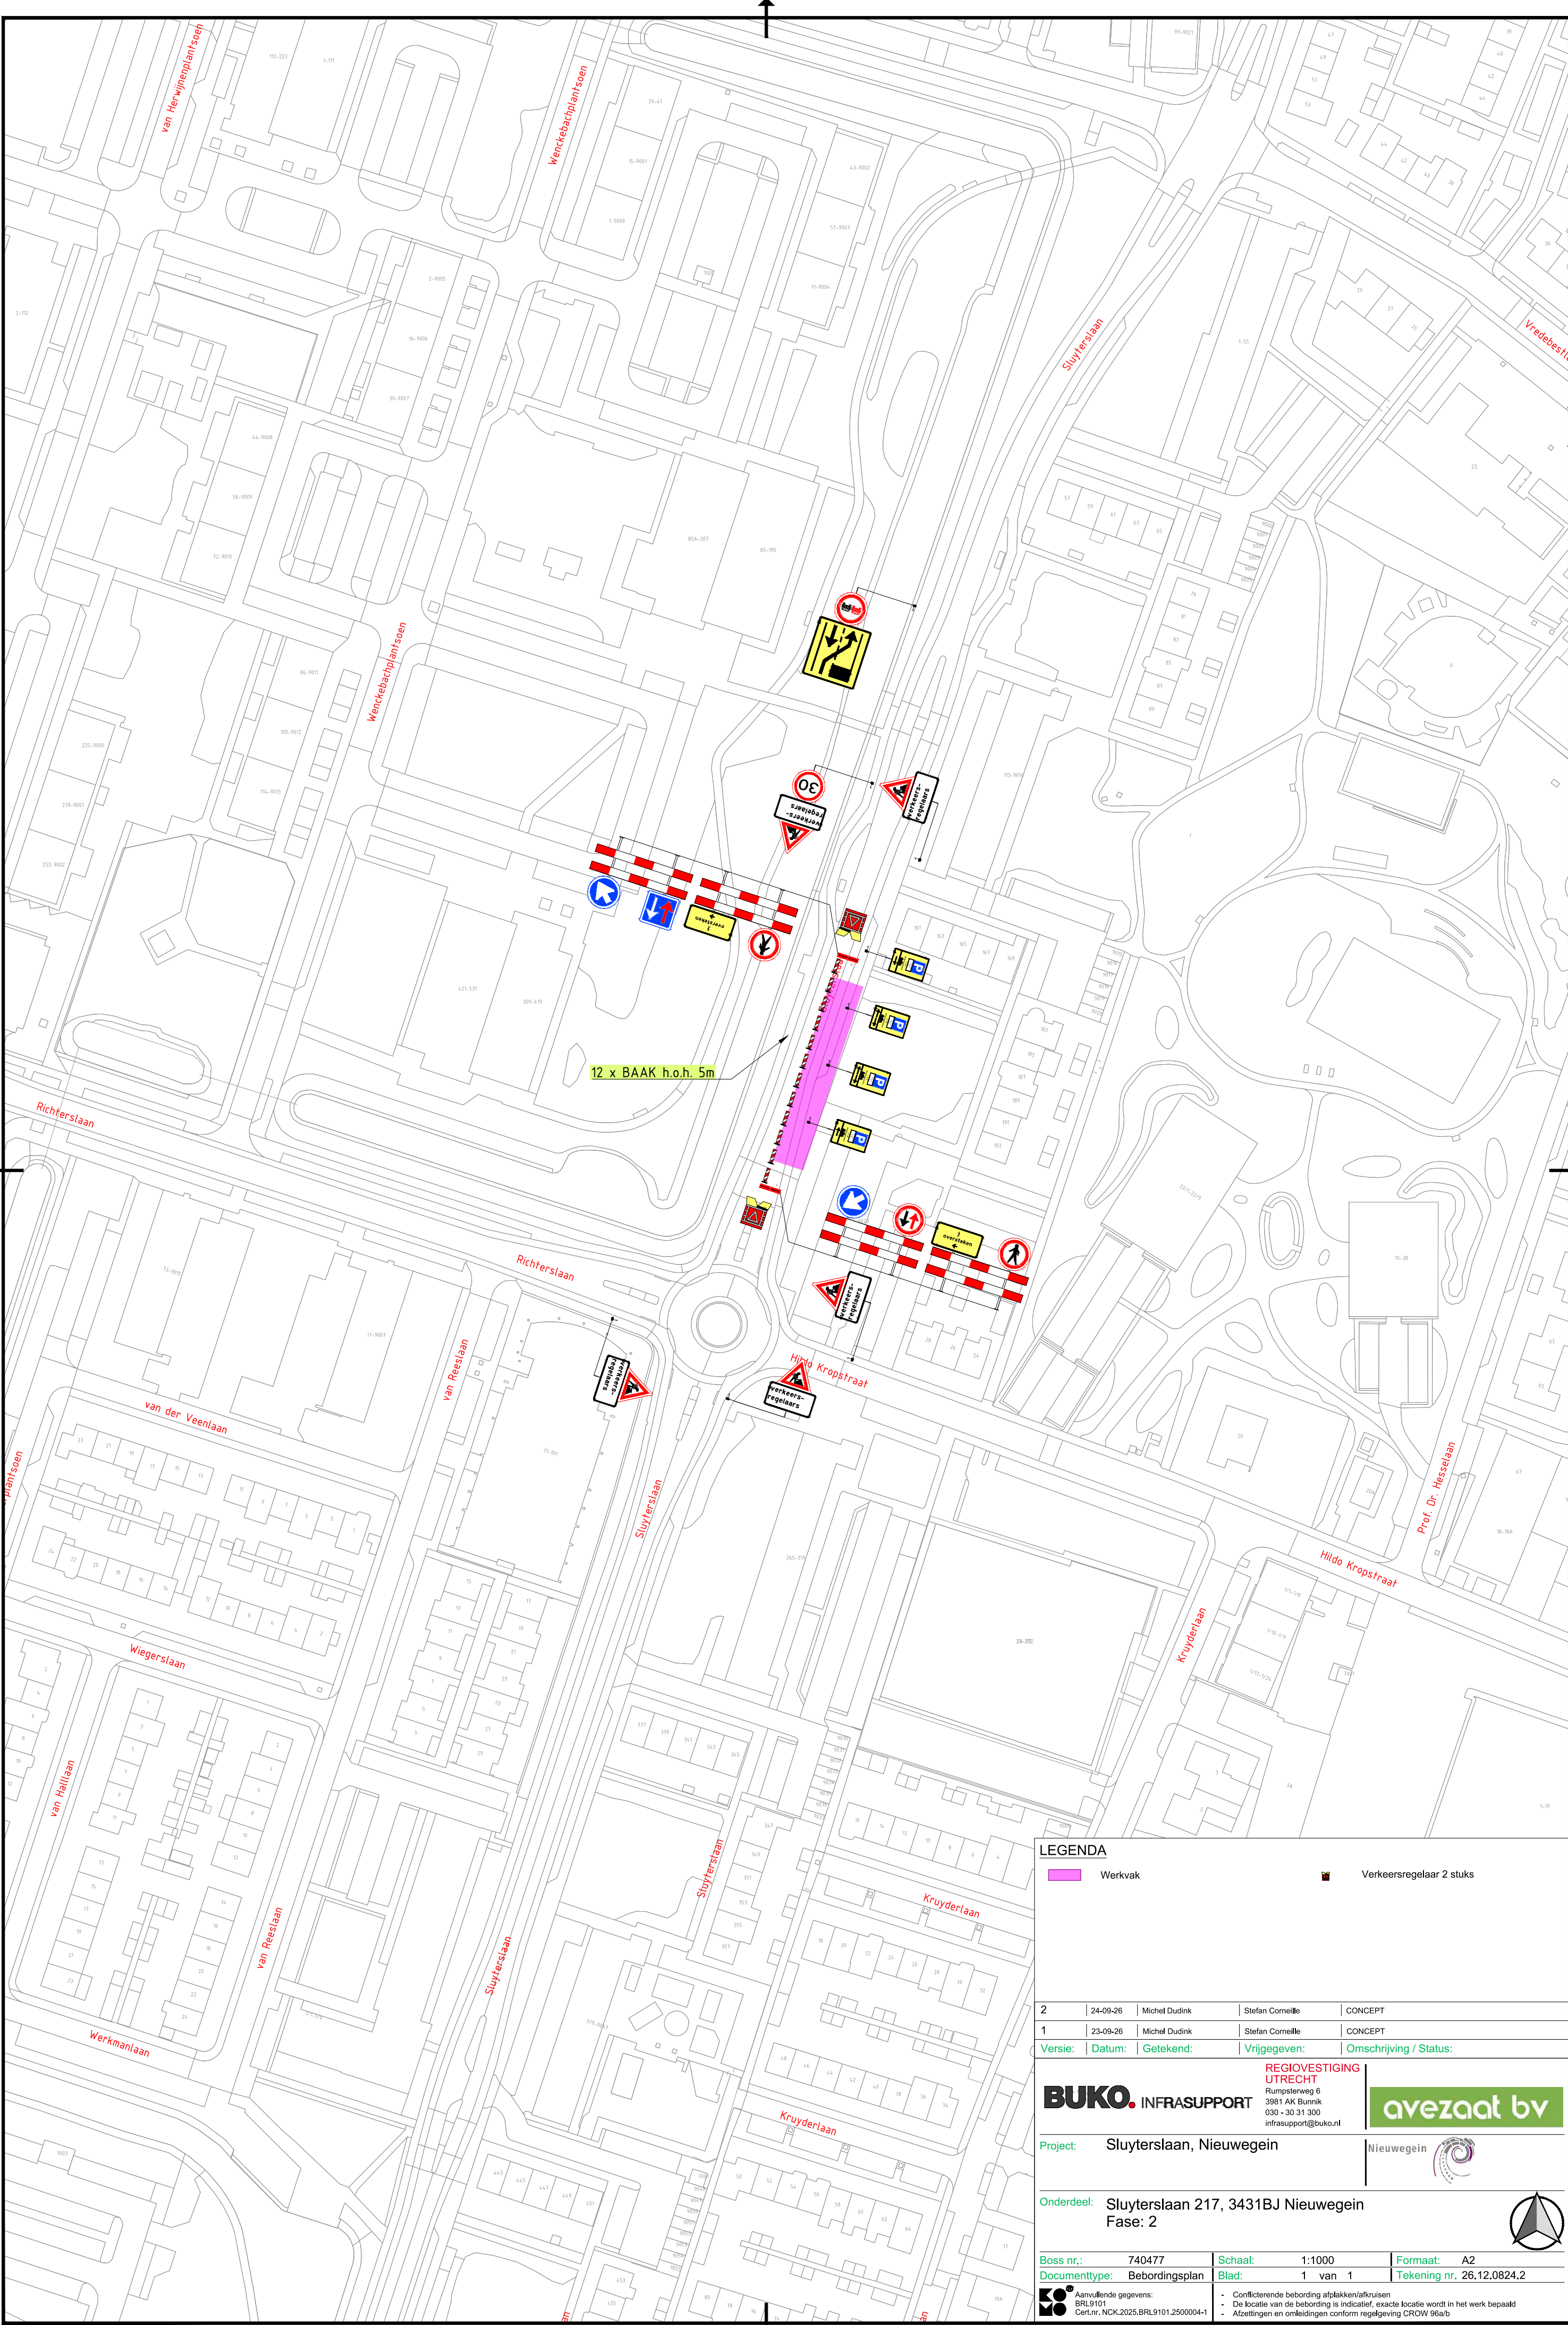

LEGENDA

Werkvak

Verkeersregelaar 2 stuks

2

24-09-26

Michel Dudink

Stefan Cornelie

CONCEPT

1

23-09-26

Michel Dudink

Stefan Cornelie

CONCEPT

Versie:

Datum:

Getekend:

Vrijegegeven:

Omschrijving / Status:

REGIOVESTIGING
UTRECHT

BUKO

INFRA SUPPORT

3981 AK Bunnik

030 - 30 31 300

infra support@buko.nl

avezaat bv

Project:

Sluyterslaan, Nieuwegein

Nieuwegein

Onderdeel:

Sluyterslaan 217, 3431BJ Nieuwegein

Fase: 2

Boss nr.:

740477

Schaal:

1:1000

Formaat:

A2

Documenttype:

Beboddingsplan

Blad:

1 van 1

Tekening nr.:

26.12.0824.2

Aanvullende gegevens:

BRL9101

Cert.Nr.: NCK.2025.BRL9101.2500004-1

Conflicterende bebodding afplekken/afruisen

De locatie van de bebodding is indicatief, exacte locatie wordt in het werk bepaald

Afzettingen en omliggende conform regelgeving CROW 95a/b

H:\7. Verkeersplannen - Tekenaars\Michel\Projecten\2026\26.12.0820 tm 26.12.0829\26.12.0824 Sluyterslaan Nieuwegein\26.12.0824.2 740477 Sluyterslaan Nieuwegein F2 V2.dwg