


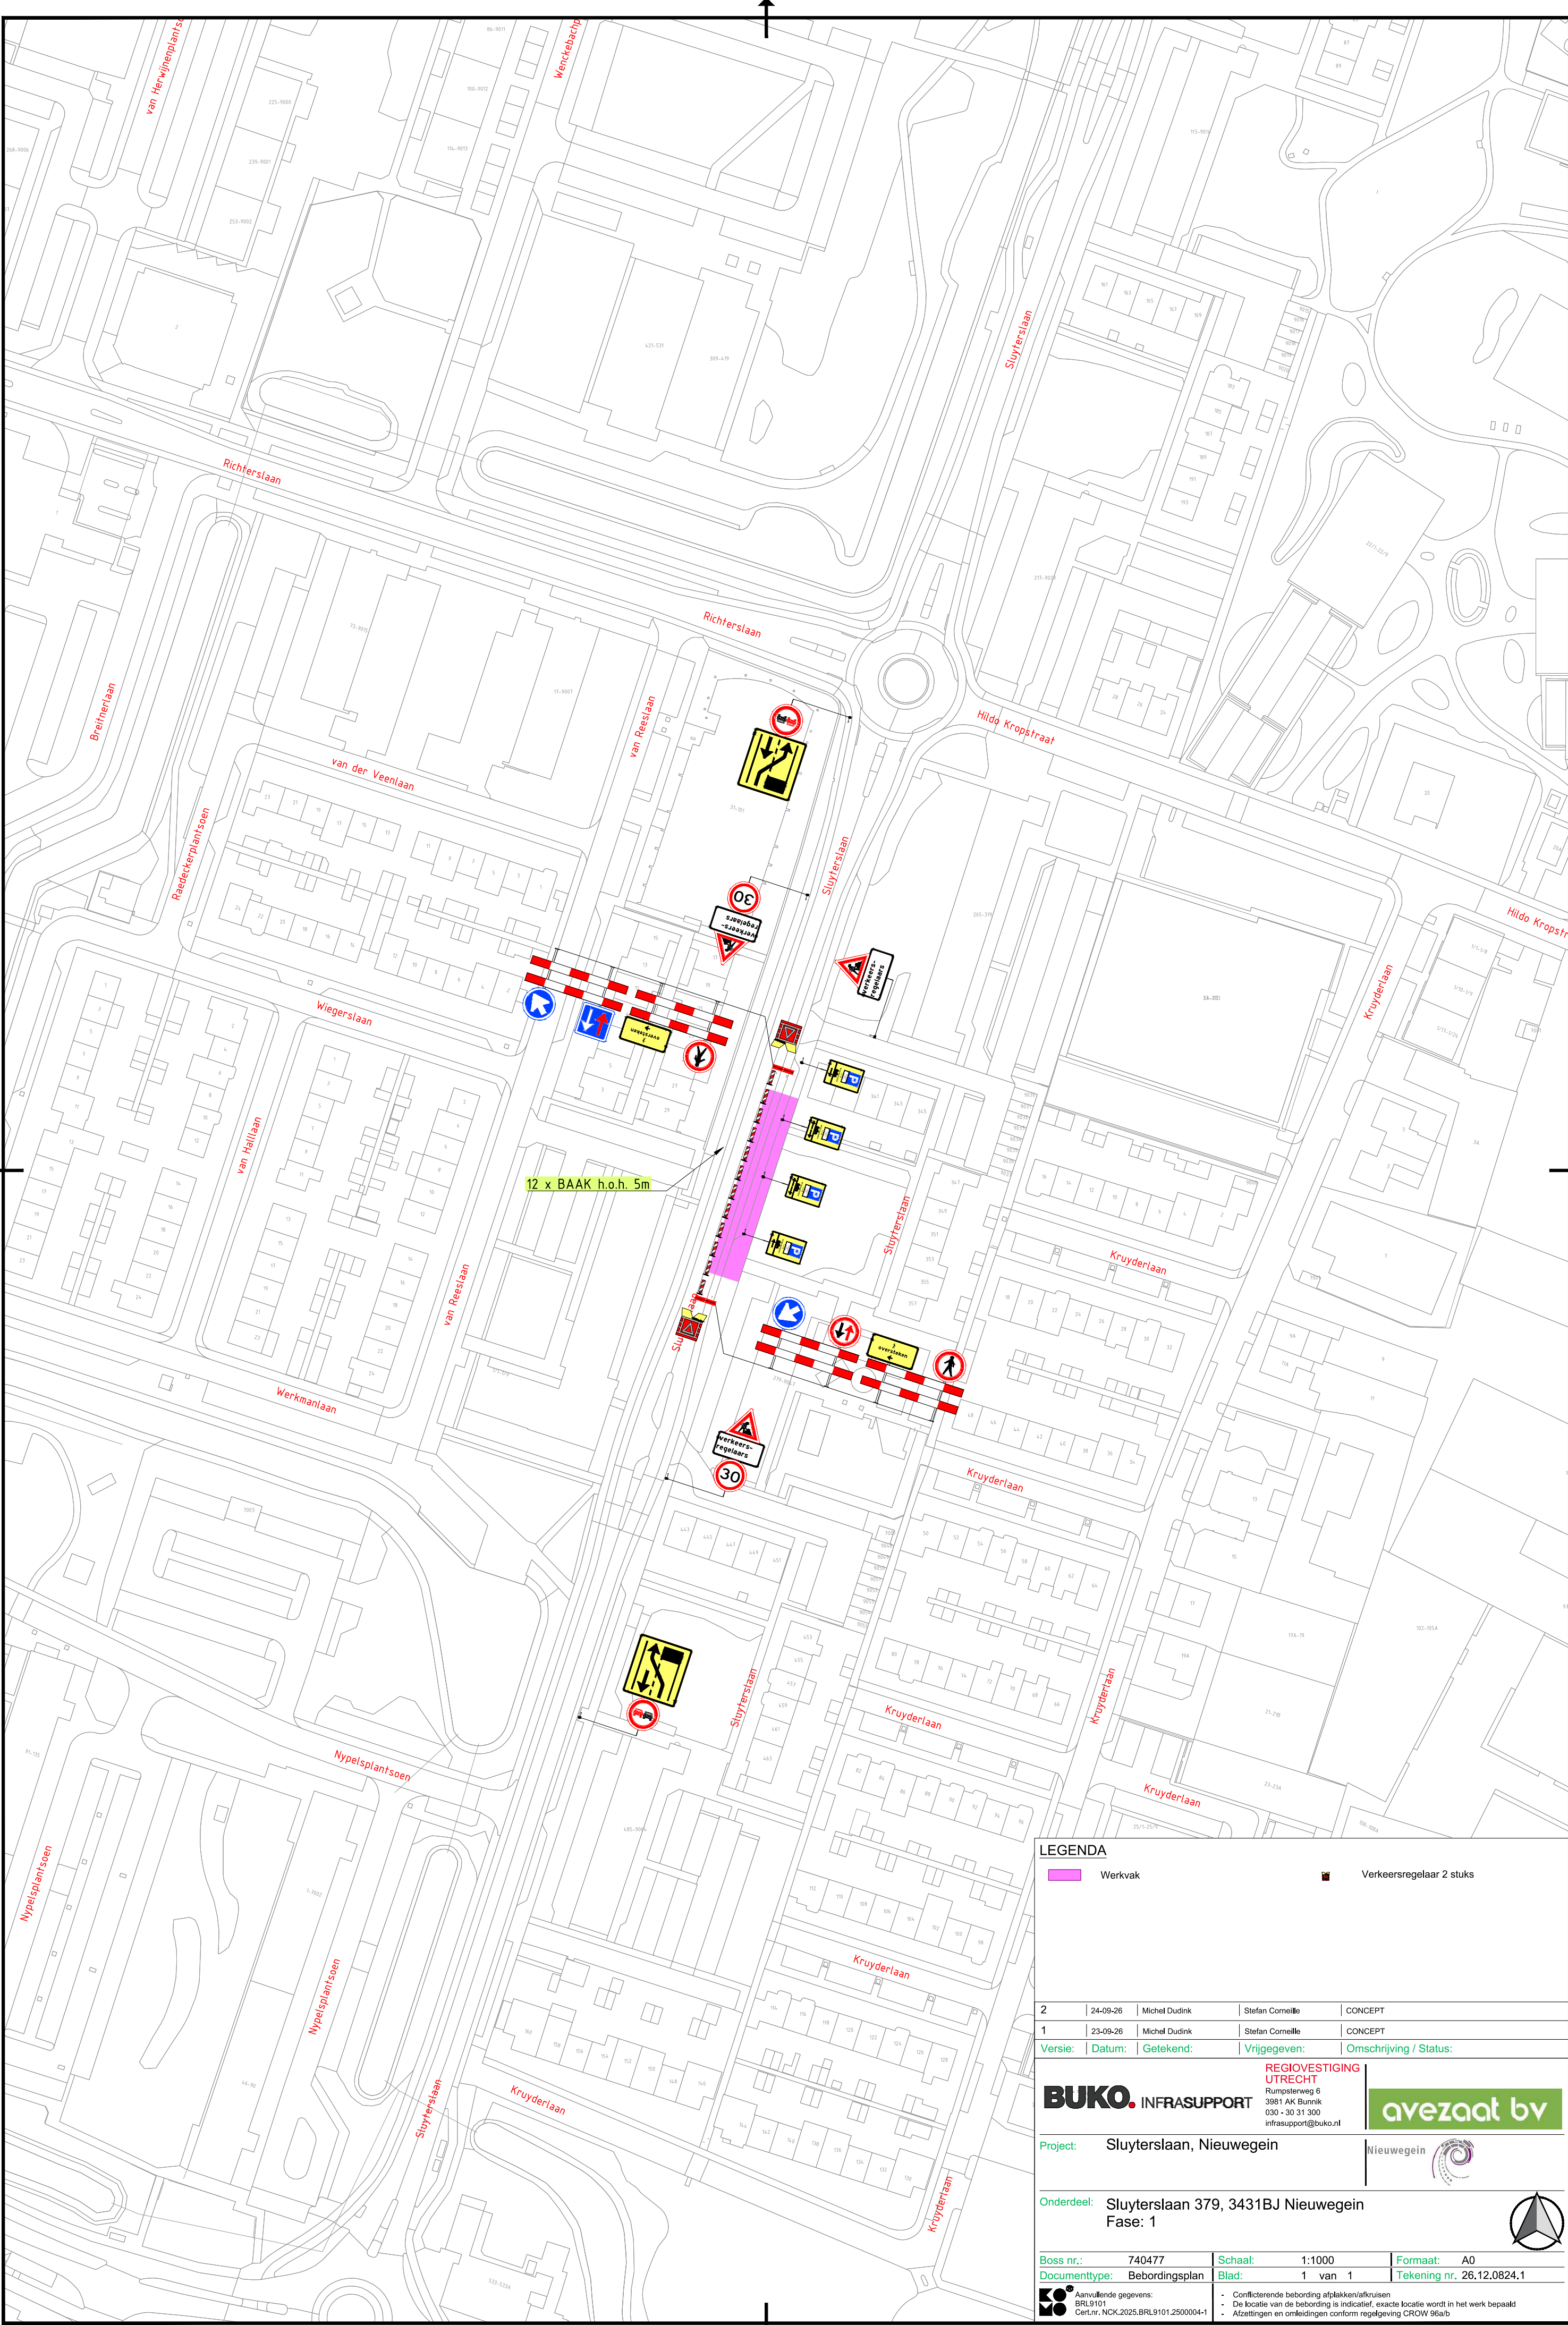

LEGENDA

Werkvak

Verkeersregelaar 2 stuks

2	24-09-26	Michel Dudink	Stefan Corneille	CONCEPT
1	23-09-26	Michel Dudink	Stefan Corneille	CONCEPT
Versie:	Datum:	Getekend:	Vrijgegeven:	Omschrijving / Status:

BUKO. INFRA SUPPORT

REGIOVESTIGING
UTRECHT
Rumpsterweg 6
3981 AK Bunnik
030 - 30 31 300
infra.support@buko.nl

avezaat bv

Project:

Sluyterslaan, Nieuwegein

Nieuwegein

Onderdeel:

Sluyterslaan 379, 3431BJ Nieuwegein
Fase: 1

Boss nr.:	740477	Schaal:	1:1000	Formaat:	A0
Documenttype:	Beboddingsplan	Blad:	1 van 1	Tekening nr.:	26.12.0824.1

BO

Aanvullende gegevens:
BRL9101
Cert.Nr.: NCK.2025.BRL9101.2500004-1

-

Conflicterende bebodding afplakken/afruisen

-

De locatie van de bebodding is indicatief, exacte locatie wordt in het werk bepaald

-

Afzettingen en omlidningen conform regelgeving CROW 95a/b