
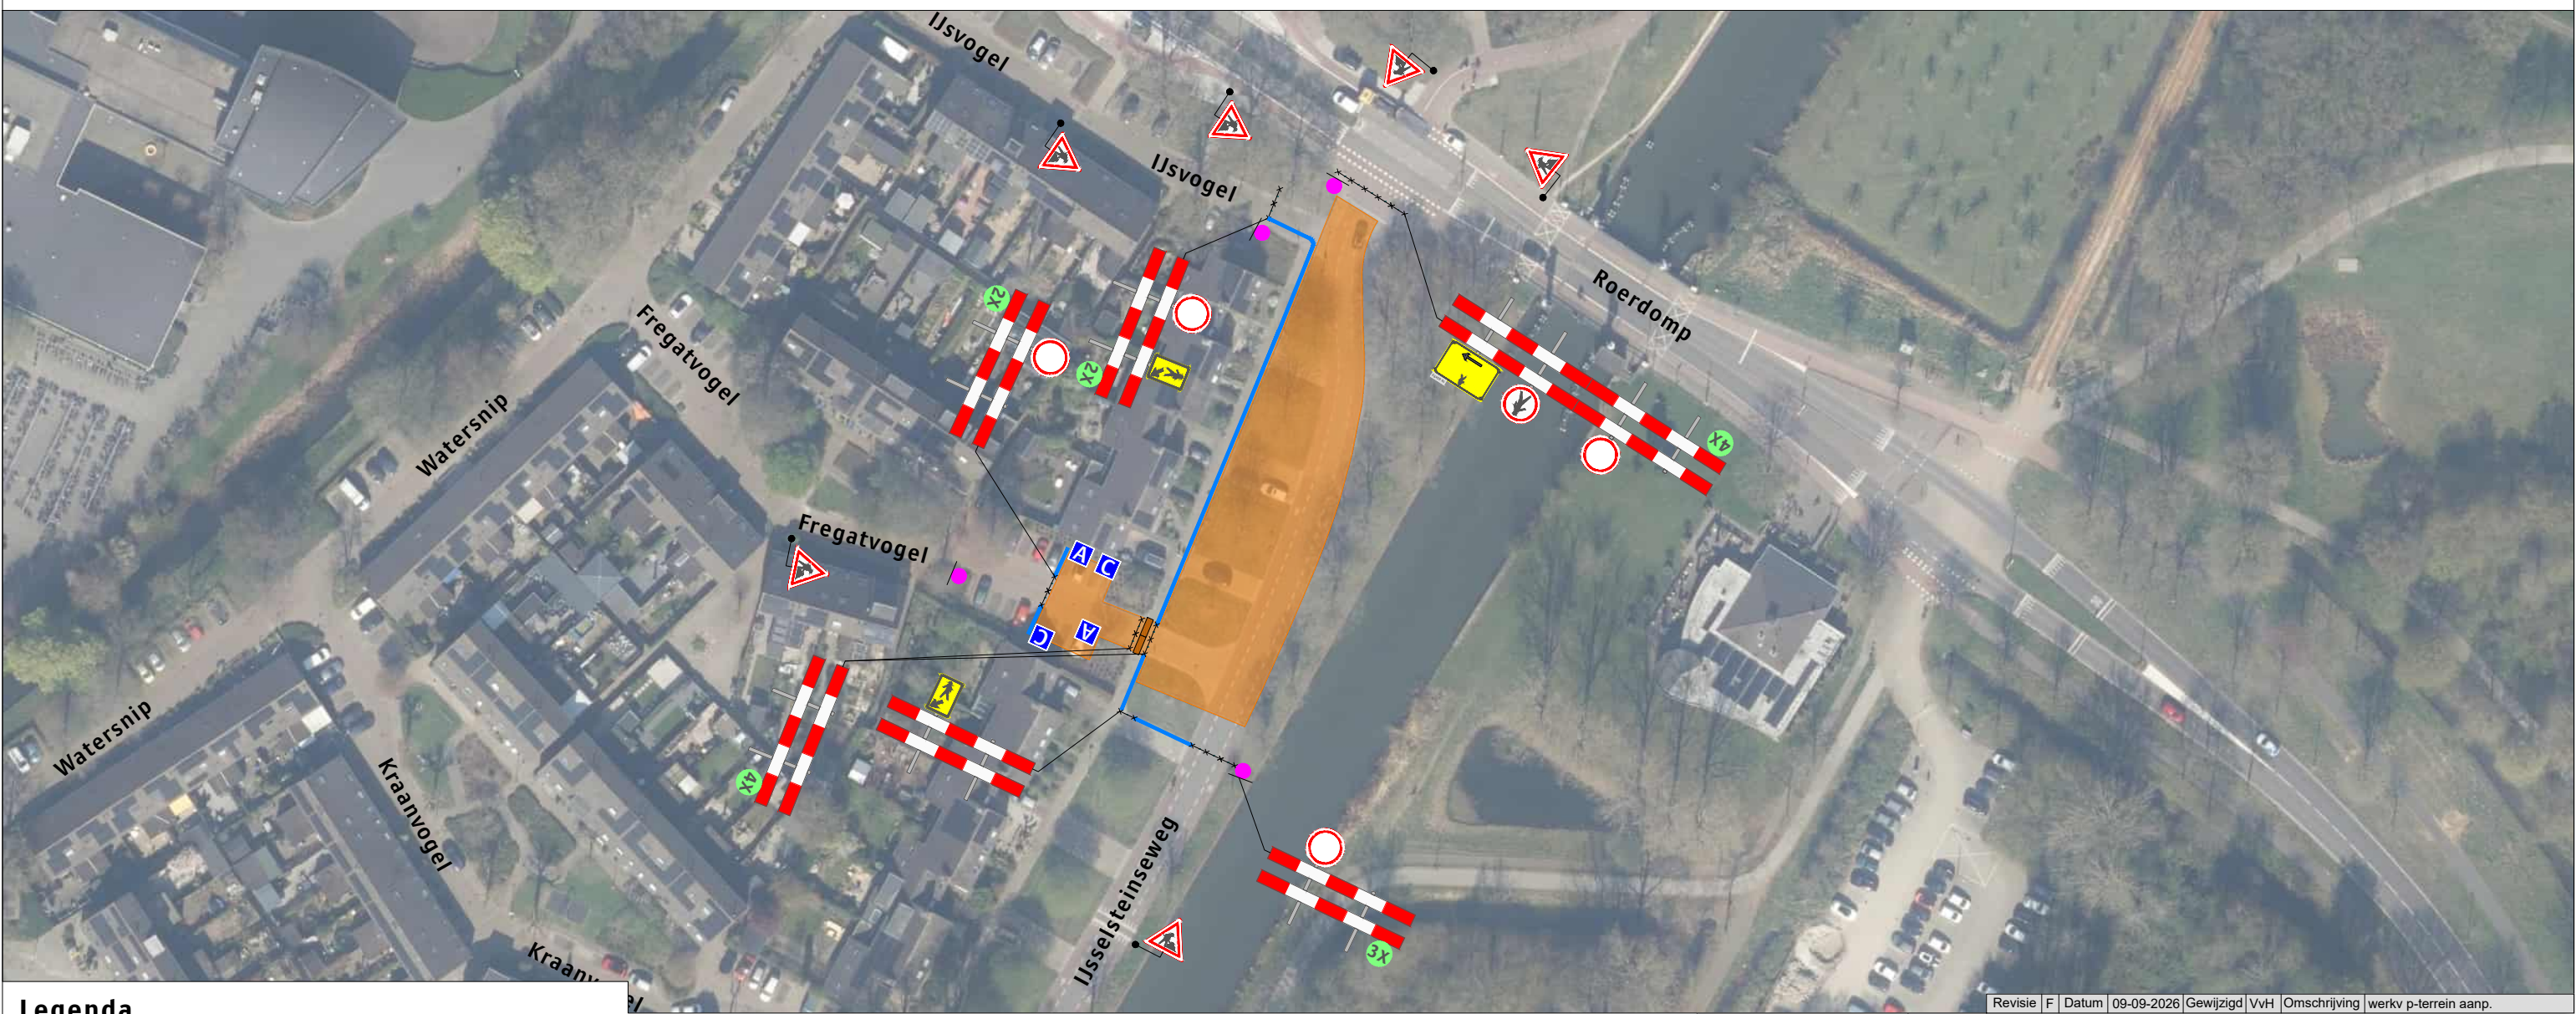


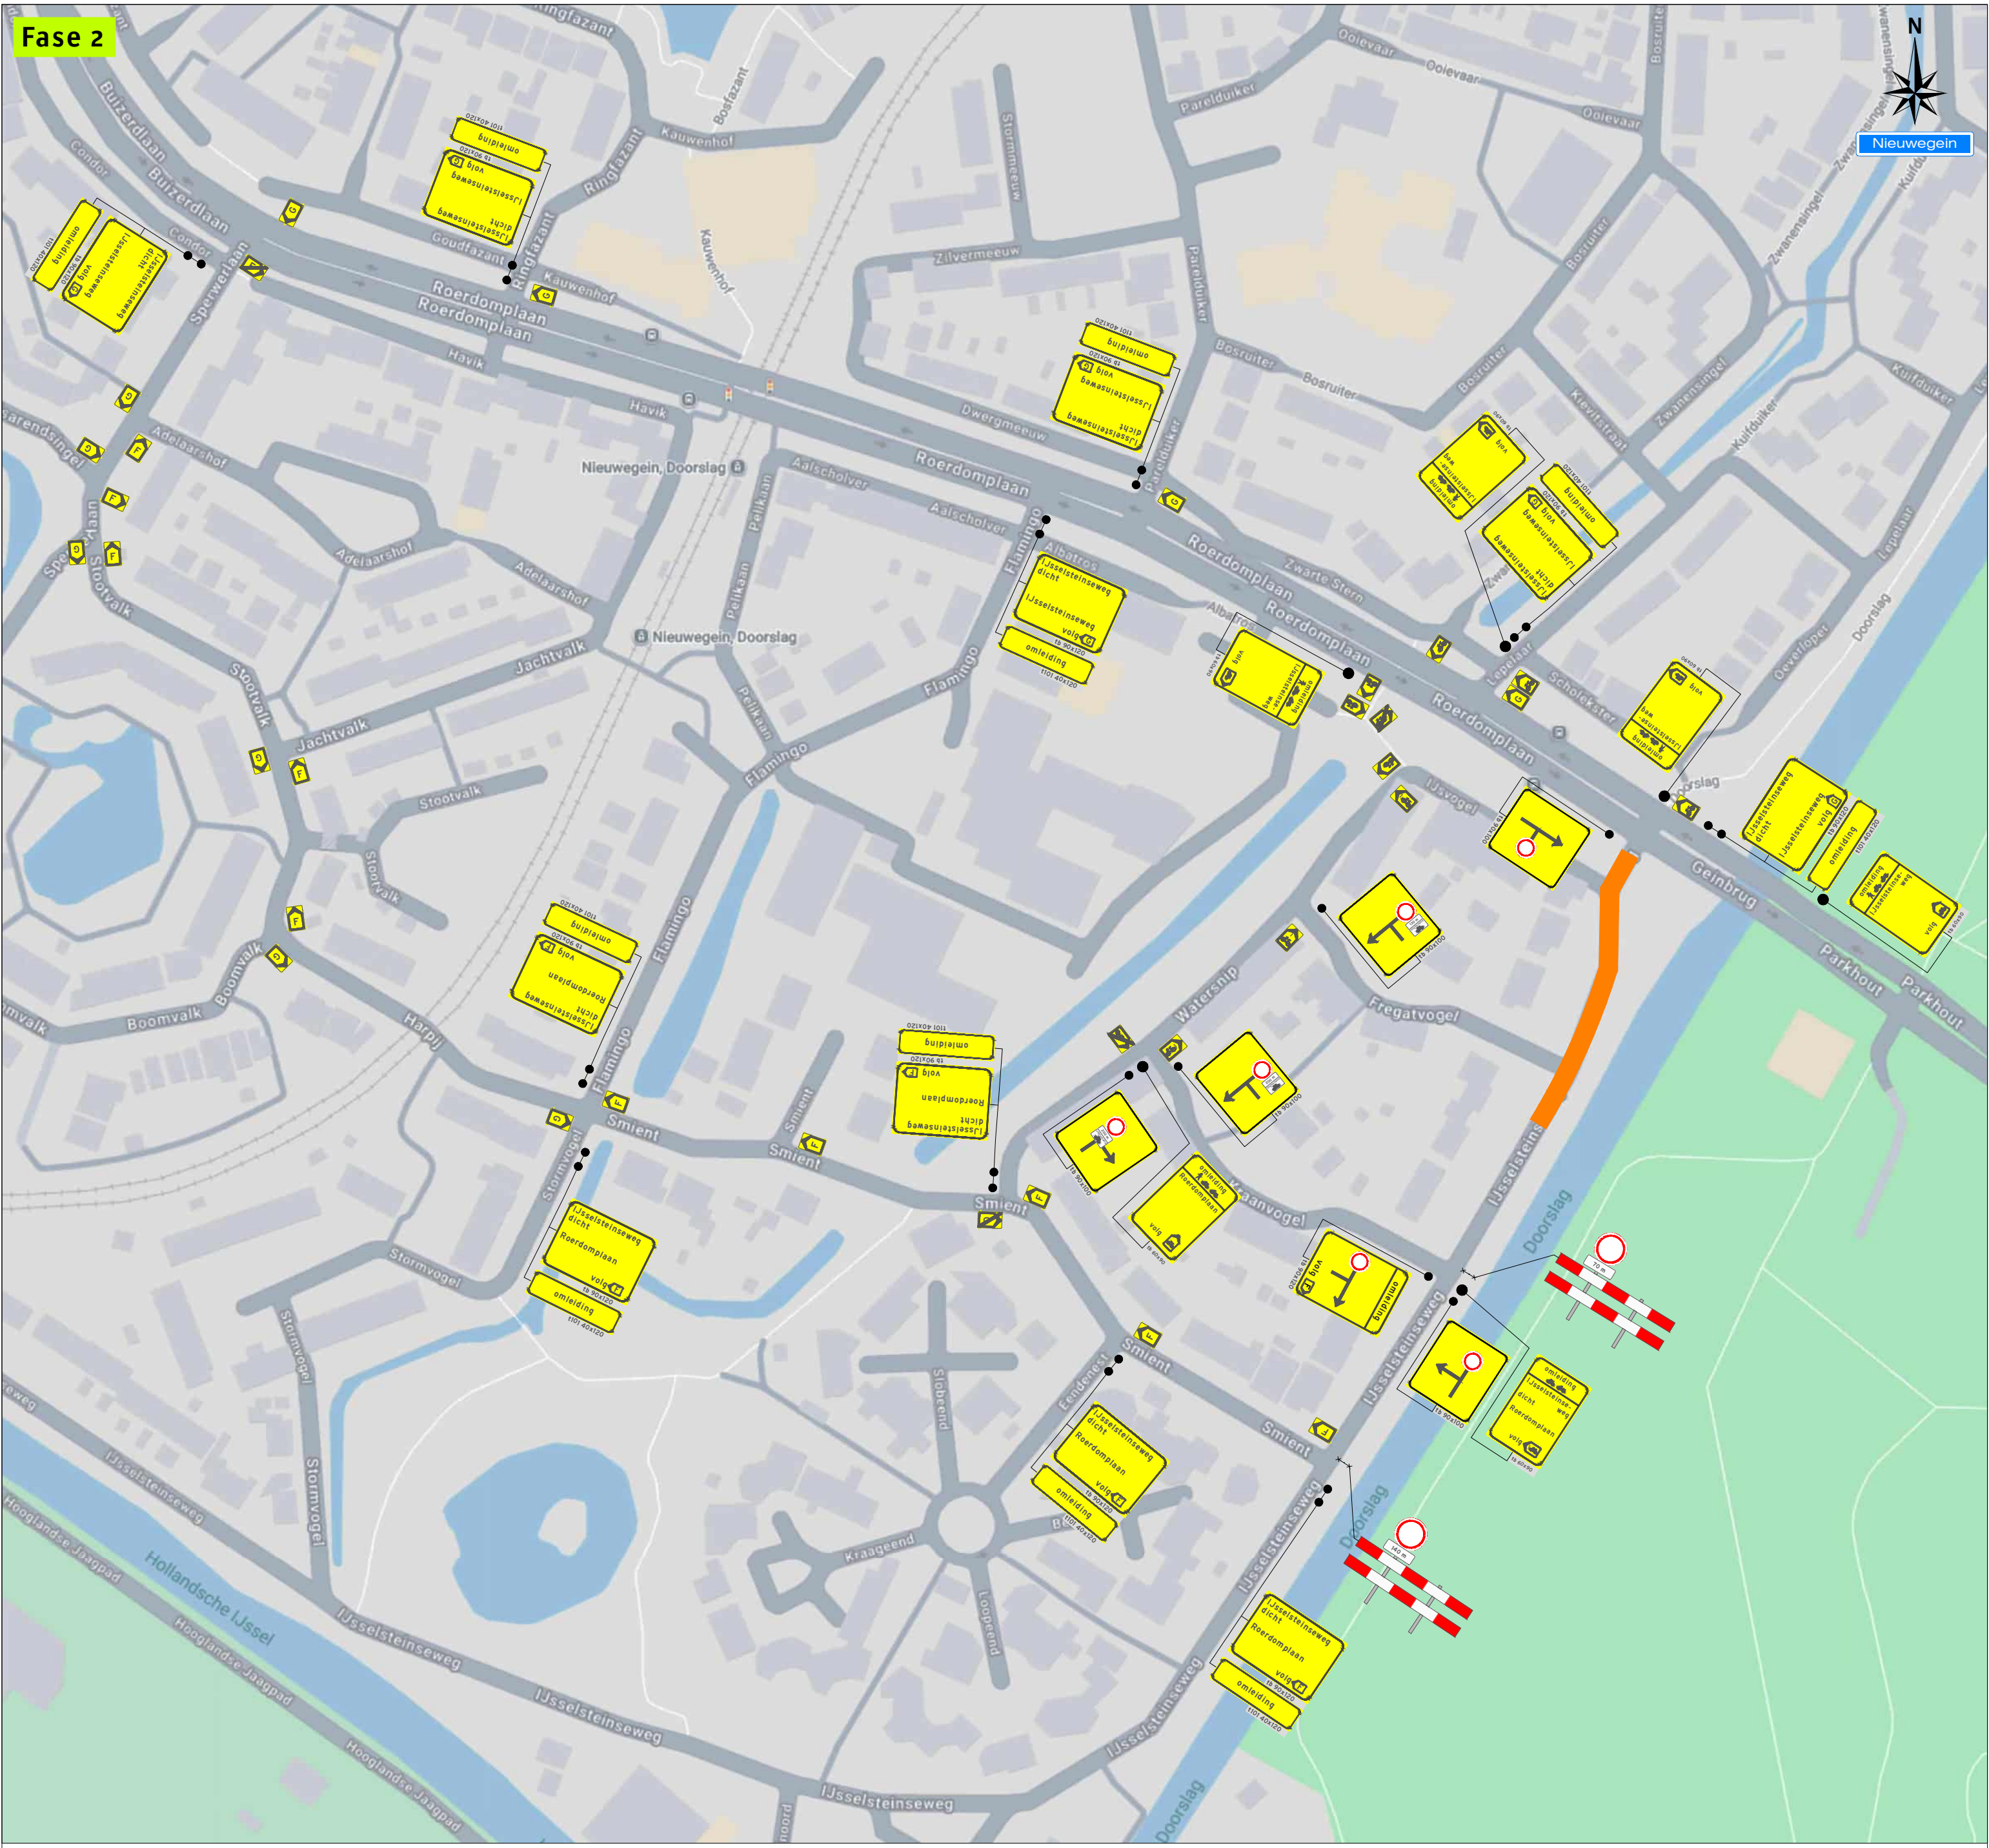

Legenda

- Werkruimte
- Bakens (ca. 95 m)
- Rijplaten (2 st)
- Deze weg is dicht
- X t/m X
- 4X
- 2X
- 2X

Werkvakindeling ETW

Revisie	F	Datum	09-09-2026	Gewijzigd	VH	Omschrijving	werkv p-terrein aap.
Project: IJsselsteinseweg te Nieuwegein (IJsselsteinseweg - IJsvogel)							
Tekeningnummer: 125-04945-04							Ref.nr.: n.t.b.
Onderdeel: Verkeersafsluiting & Verkeersomleiding							Opdrachtgever:
Aard werkzaamheden: Kabels & Leidingen							
Werkvoorbereider : R. Egbertsen							
Getekend : V. V. van Heck							Datum : 26-01-2026
Gecontroleerd : R. Egbertsen							Datum : 26-01-2026
Status: ☒ Concept ☐ Definitief							Schaal: n.v.t.
Plaatsing conform CROW 96a en 96b - Conflicterende bebouwing / bewegwijzering afdekken							www.verschuipgroep.nl