

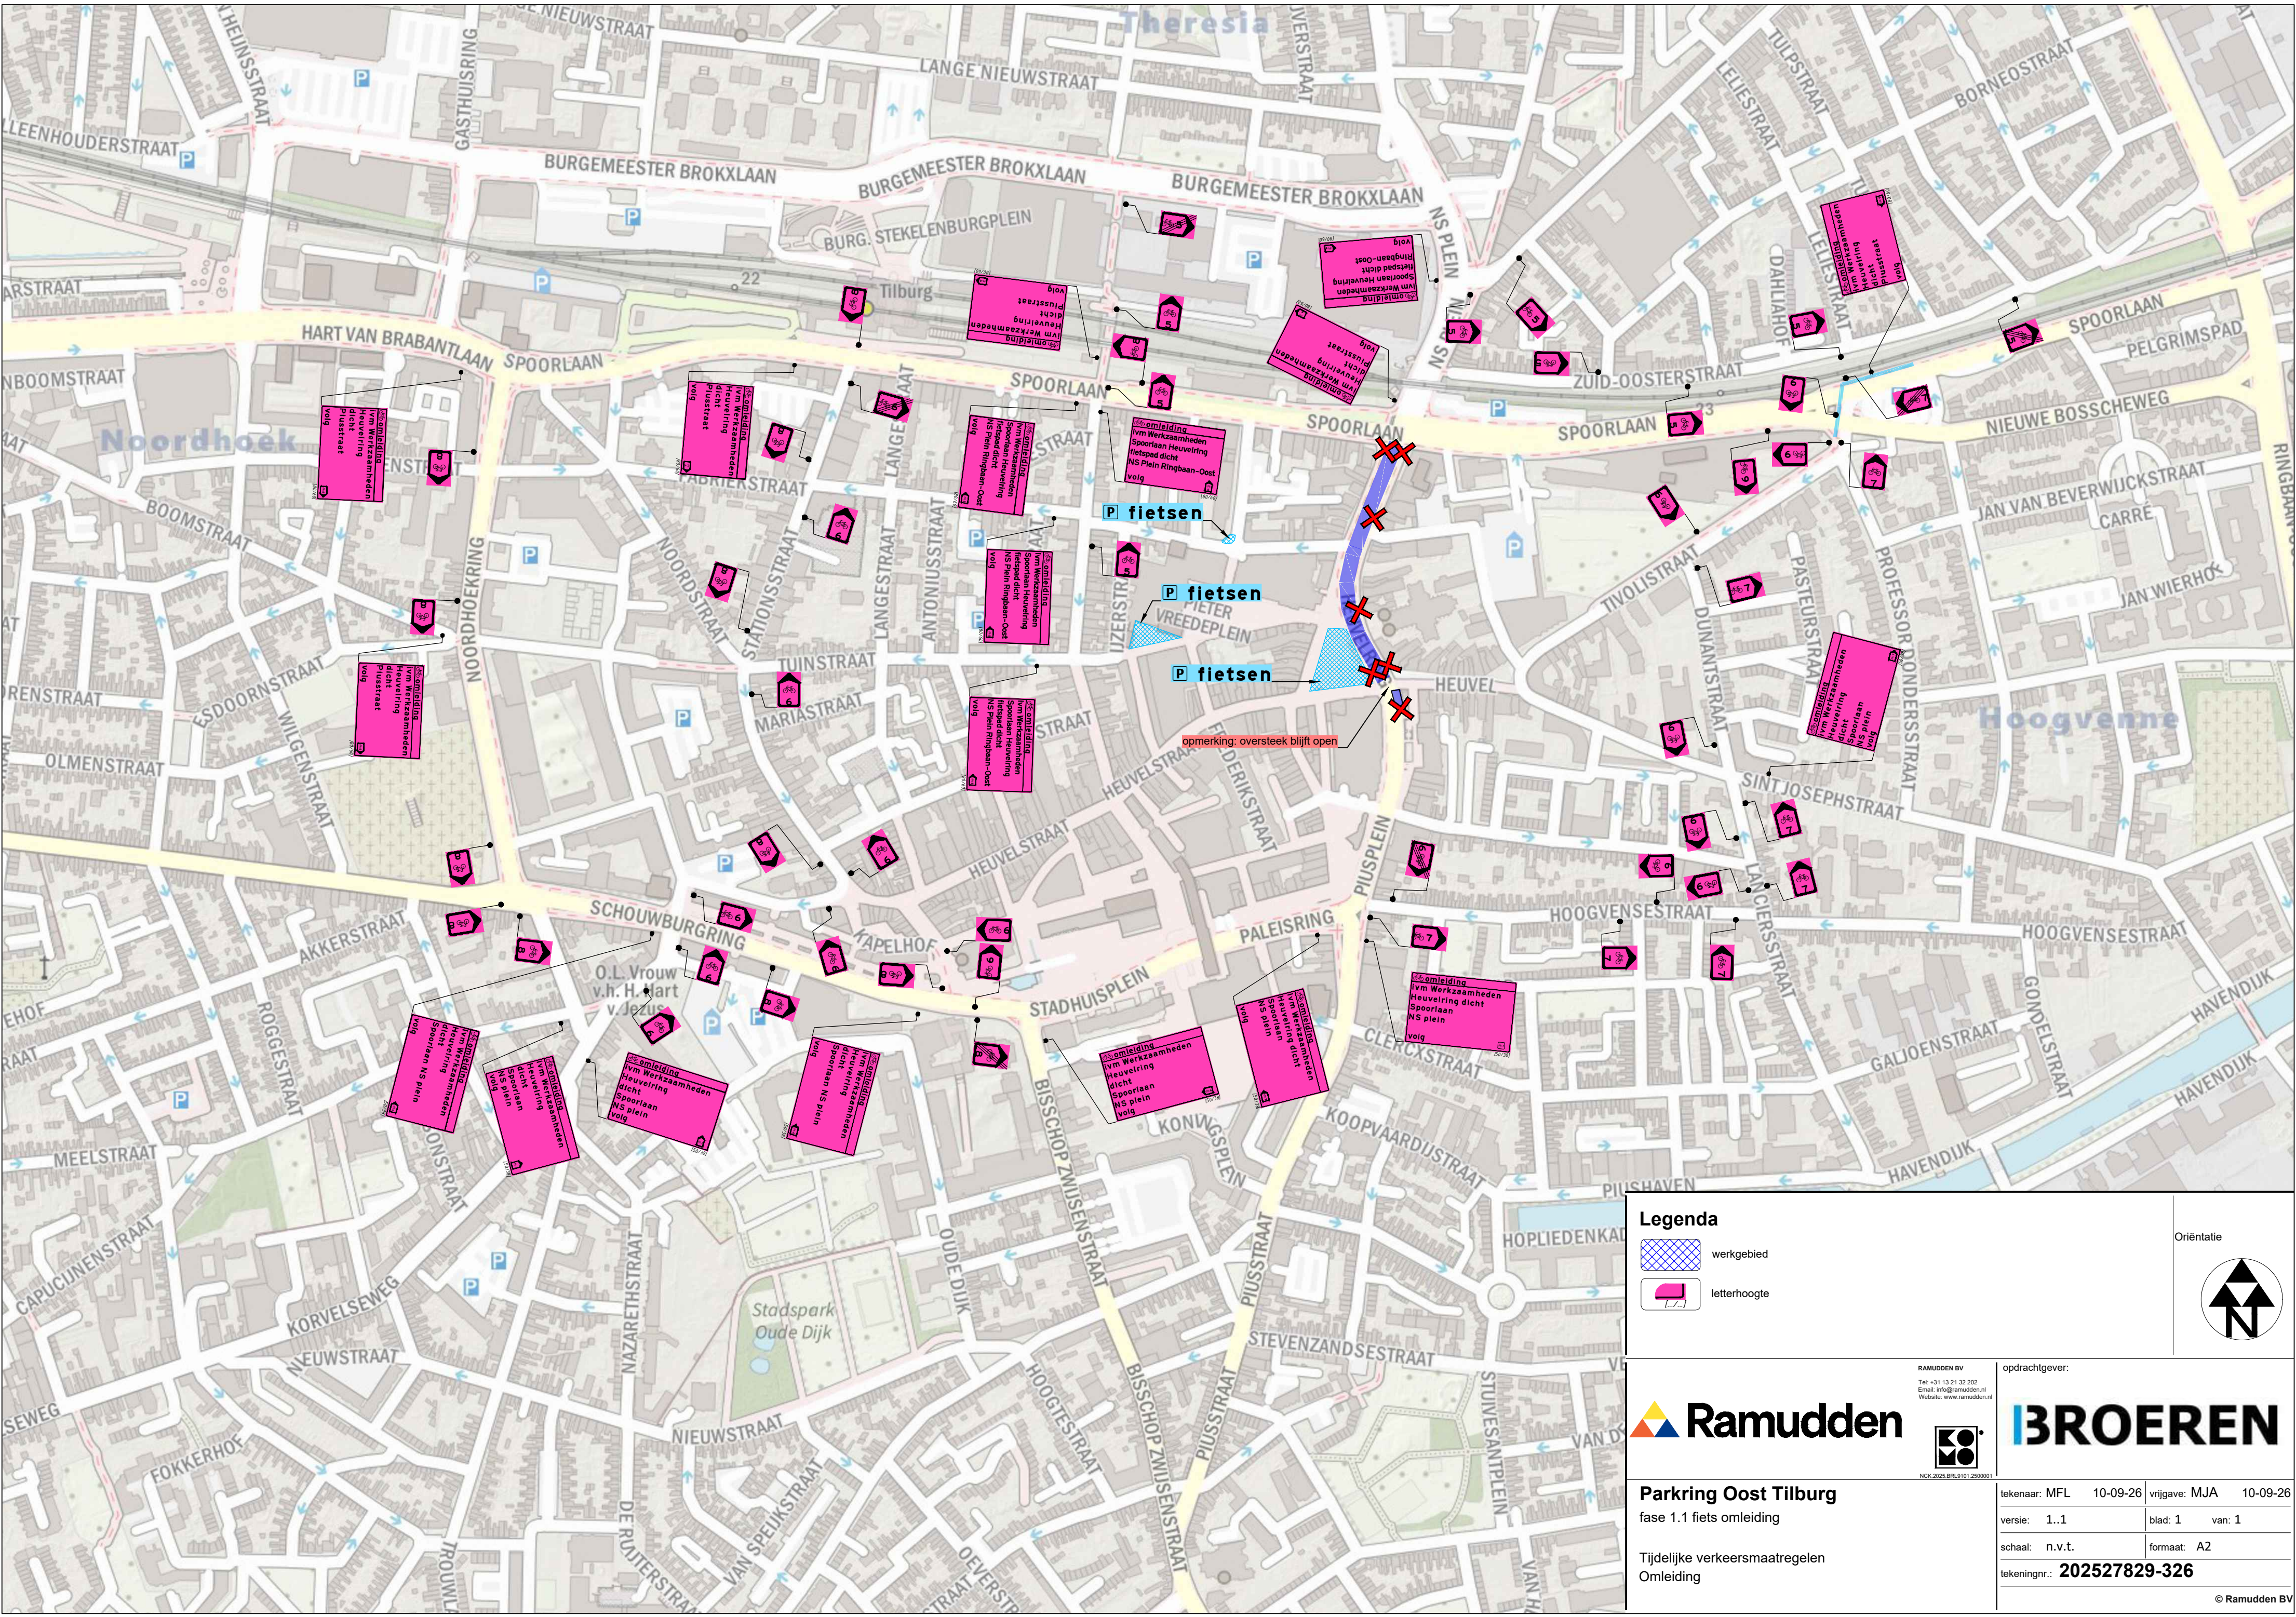
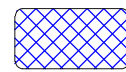


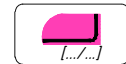

Legenda

-  werkgebied
-  letterhoogte

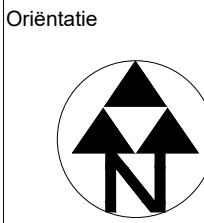

RAMUDDEN BV
Tel: +31 13 21 32 202
Email: info@ramudden.nl
Website: www.ramudden.nl



opdrachtgever:

BROEREN

Parkring Oost Tilburg
fase 1.1 fiets omleiding

Tijdelijke verkeersmaatregelen
Omleiding

tekenaar: MFL	10-09-26	vrijgave: MJA	10-09-26
versie: 1..1	blad: 1	van: 1	
schaal: n.v.t.	formaat: A2		
tekeningnr.: 202527829-326			