




Fase 1

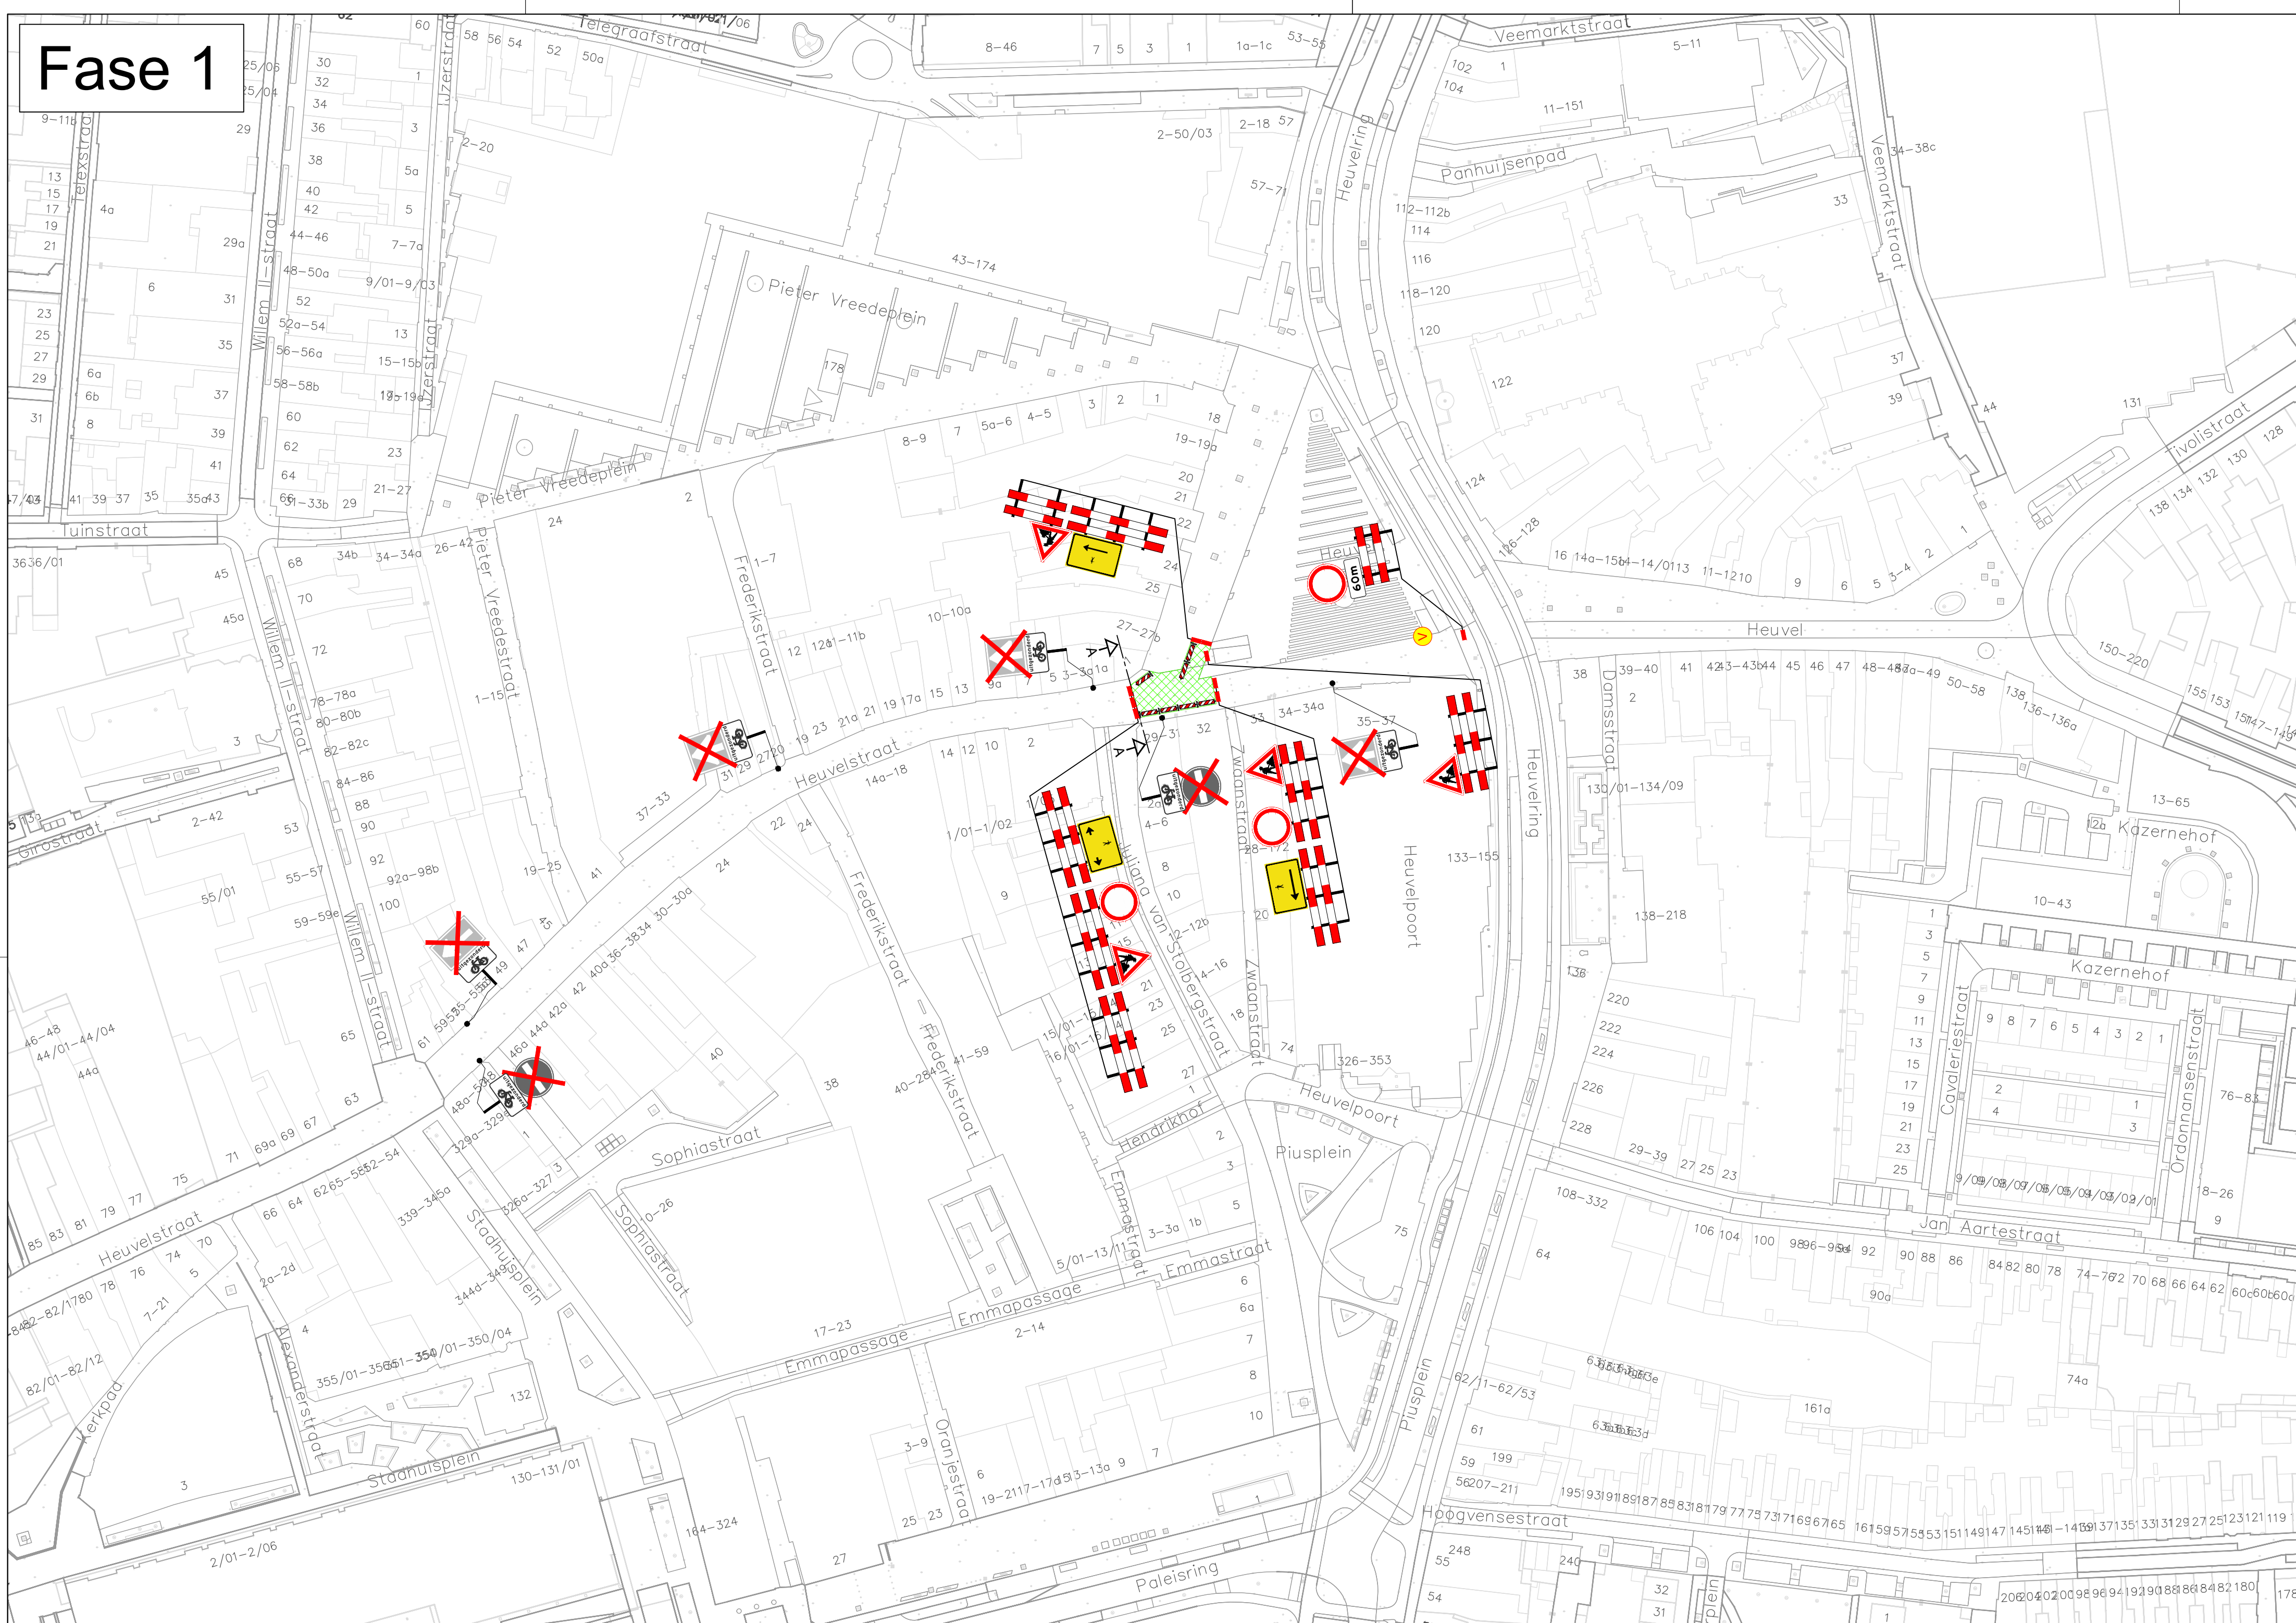

Fase 2


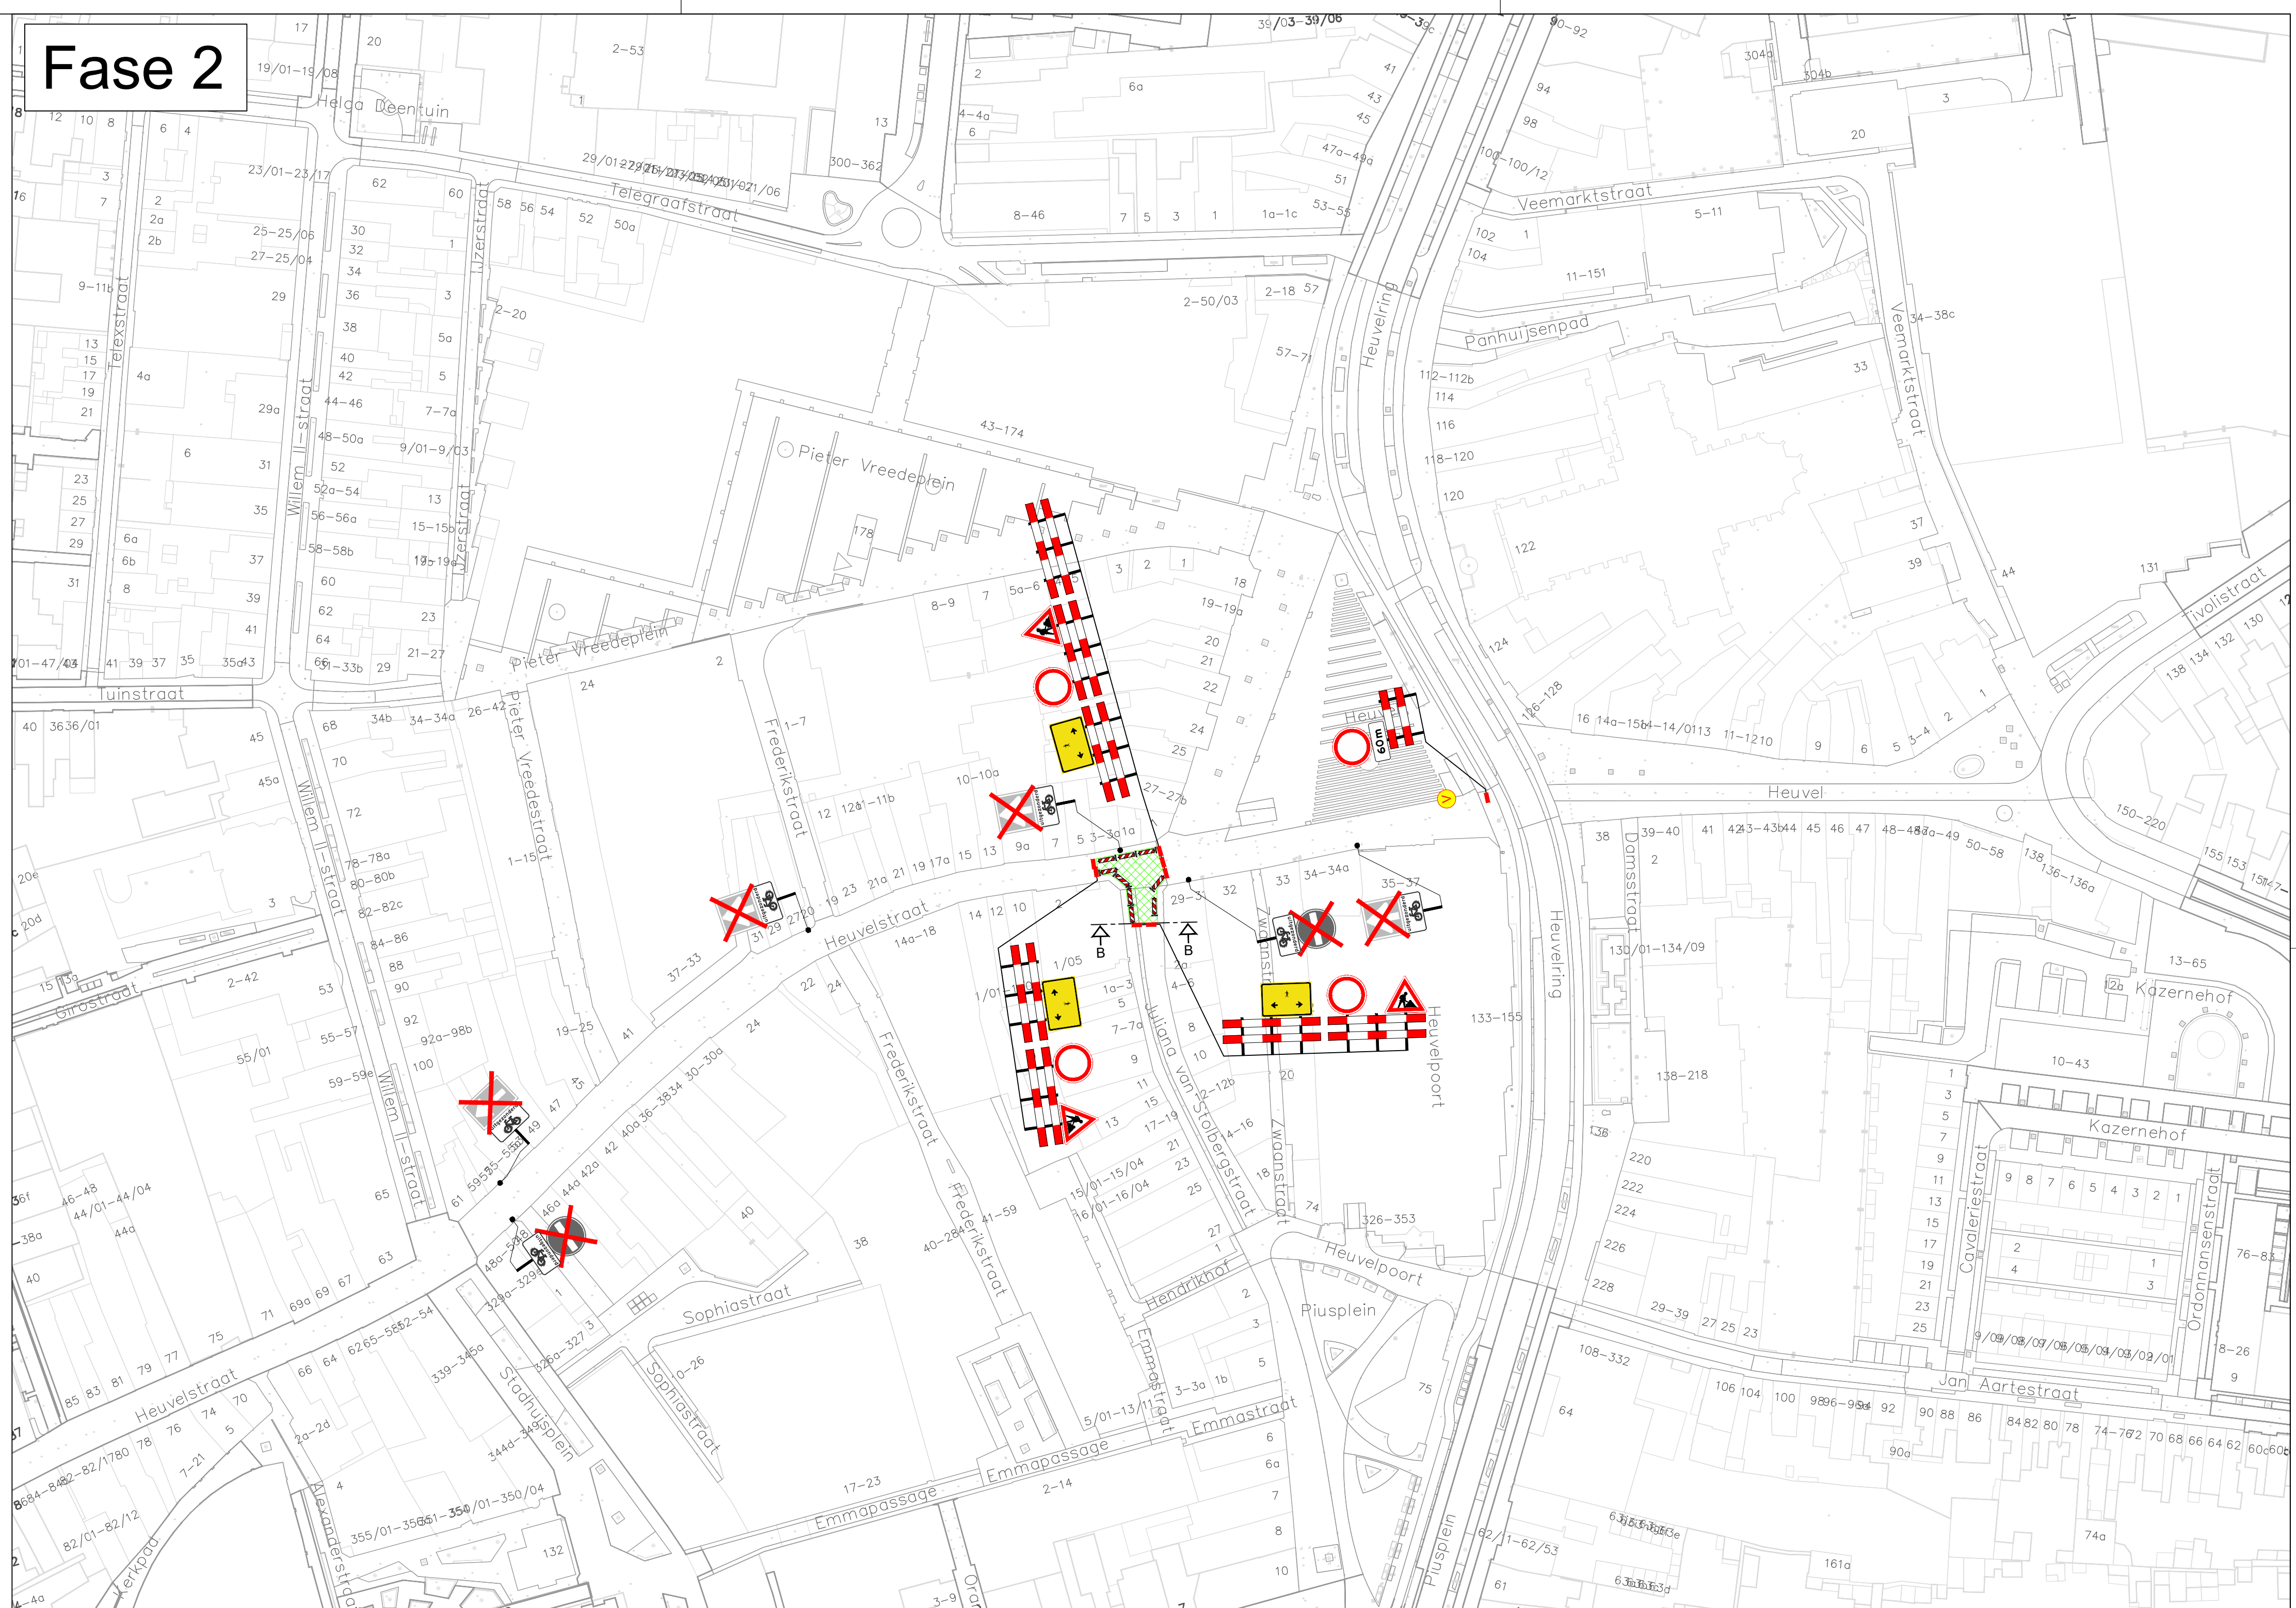


Fase 3

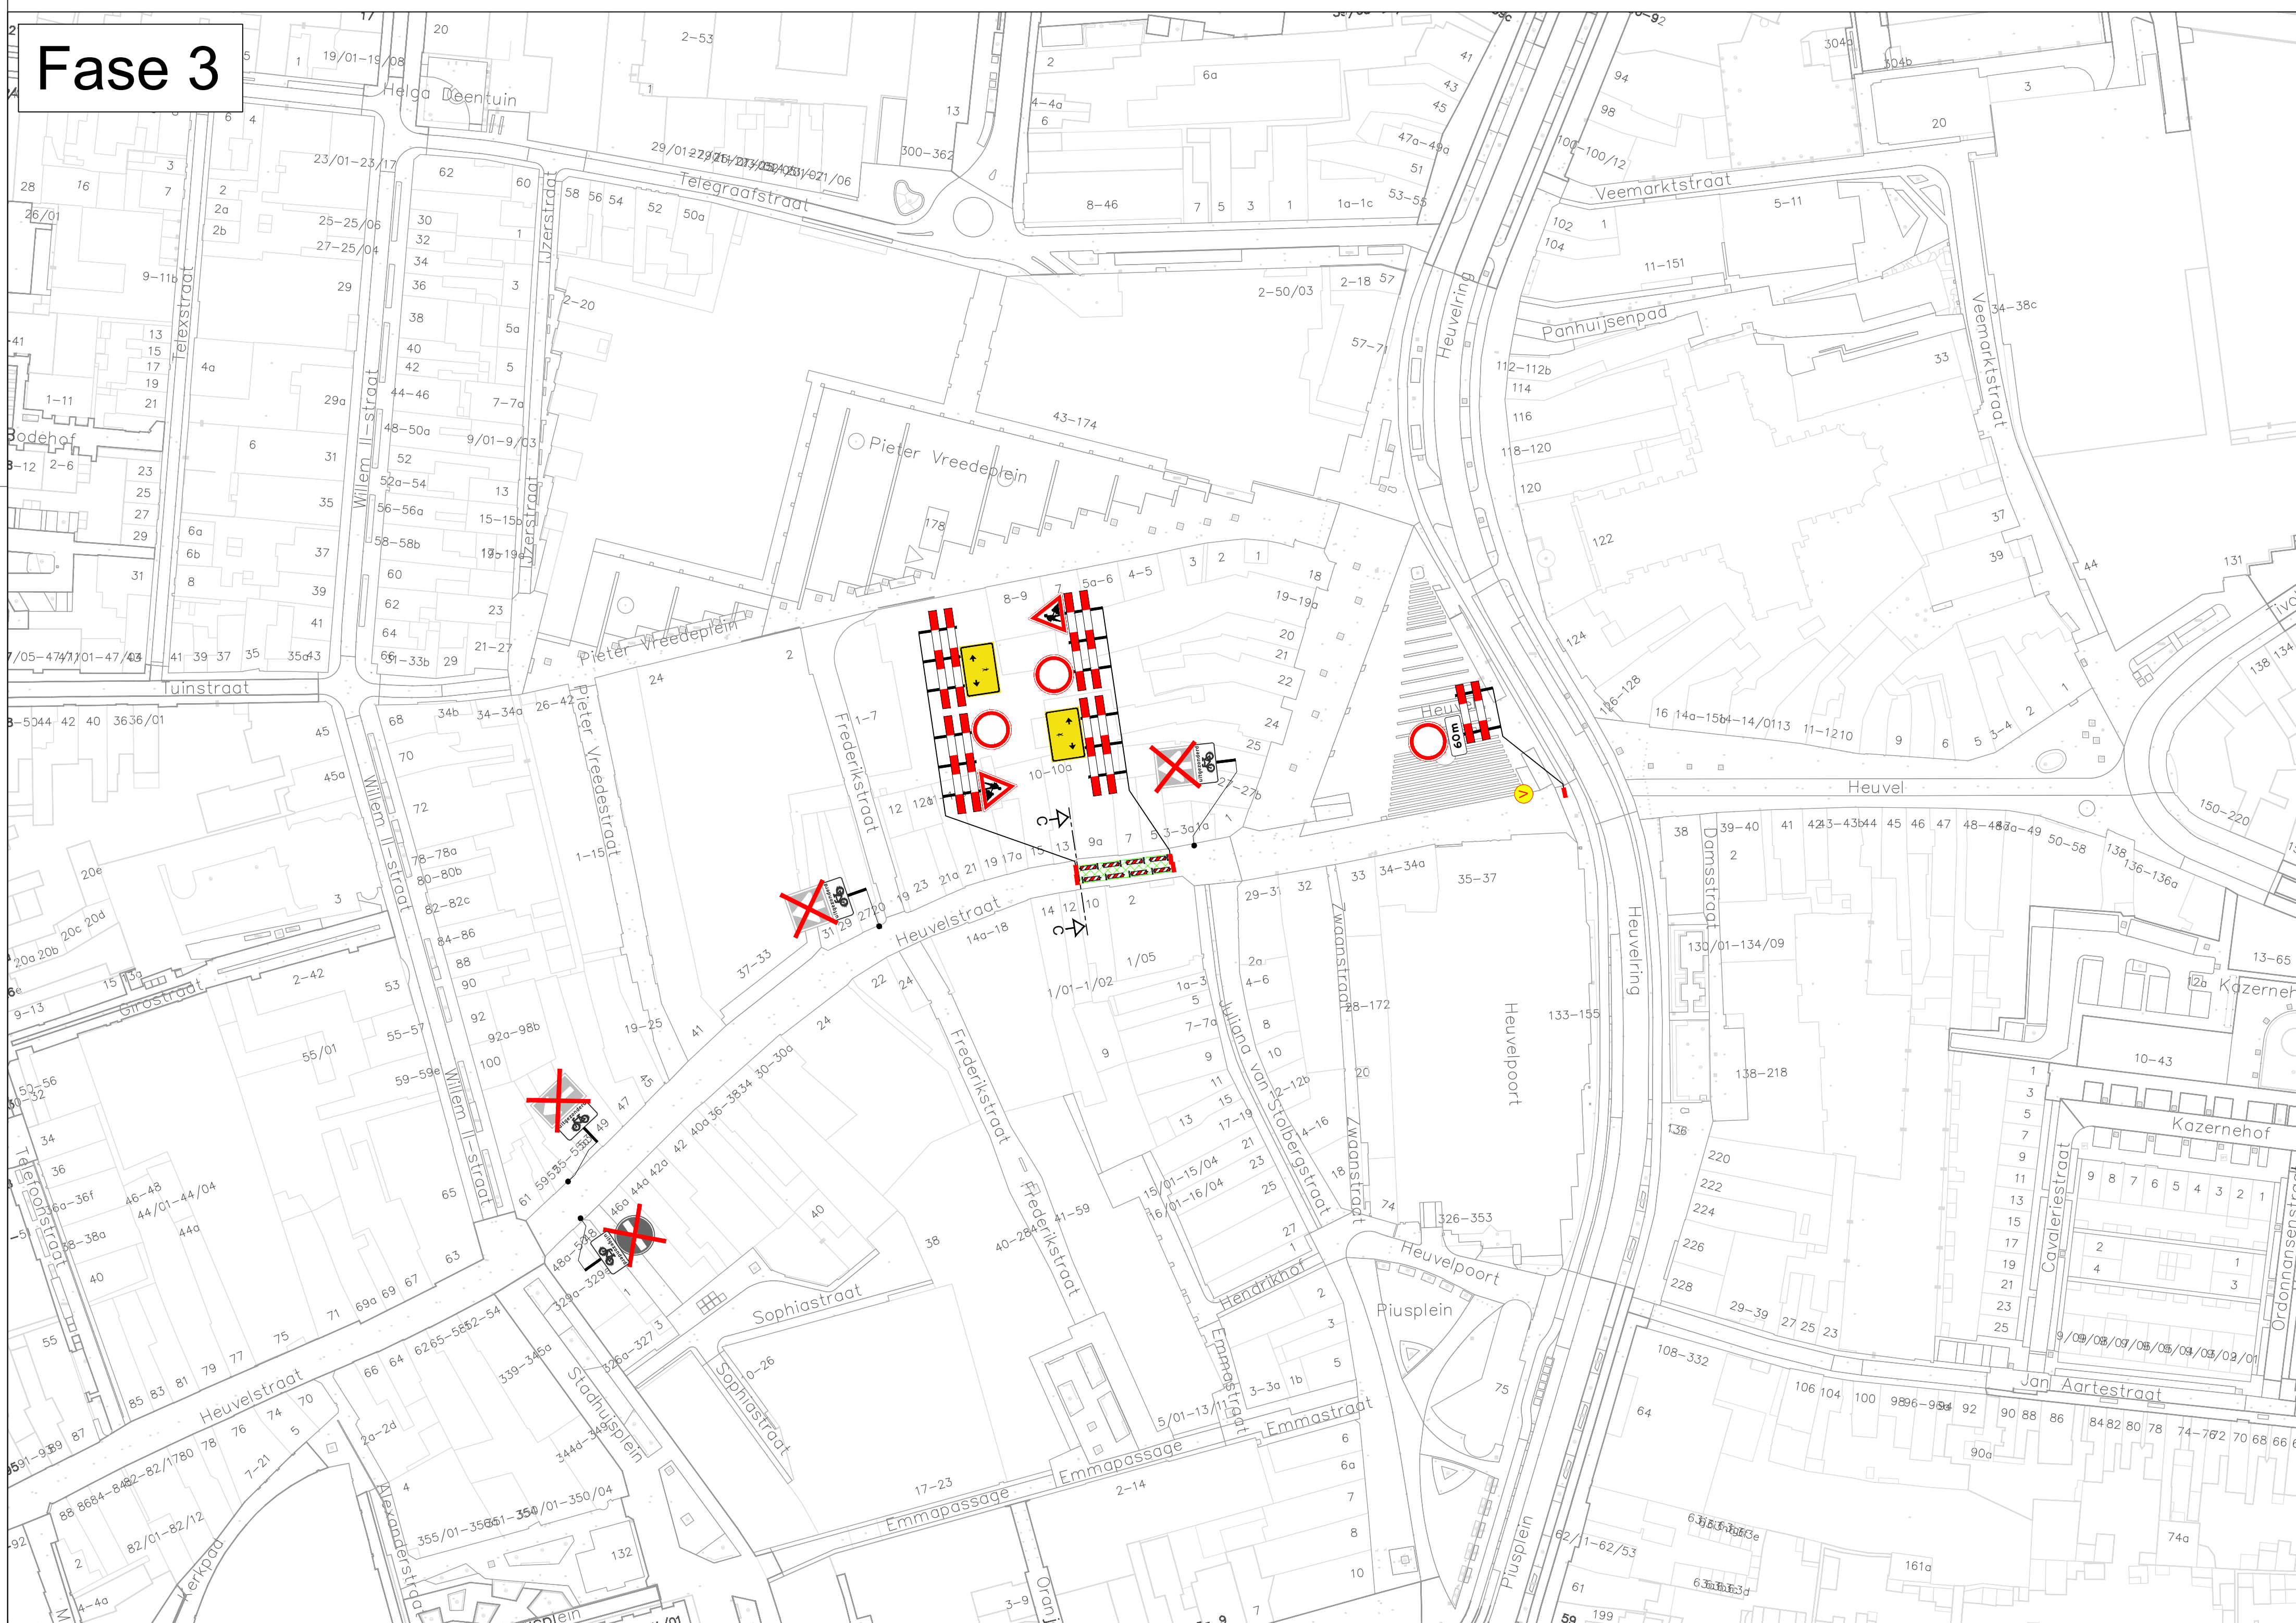


Fase 1, 2 en 3


Omleiding

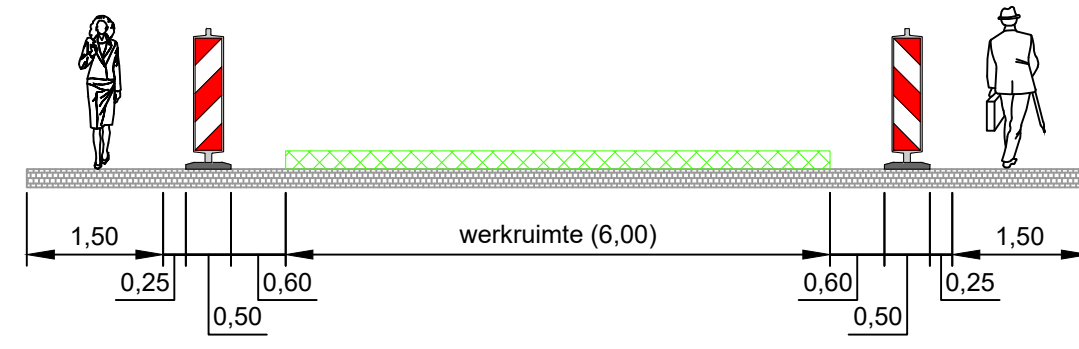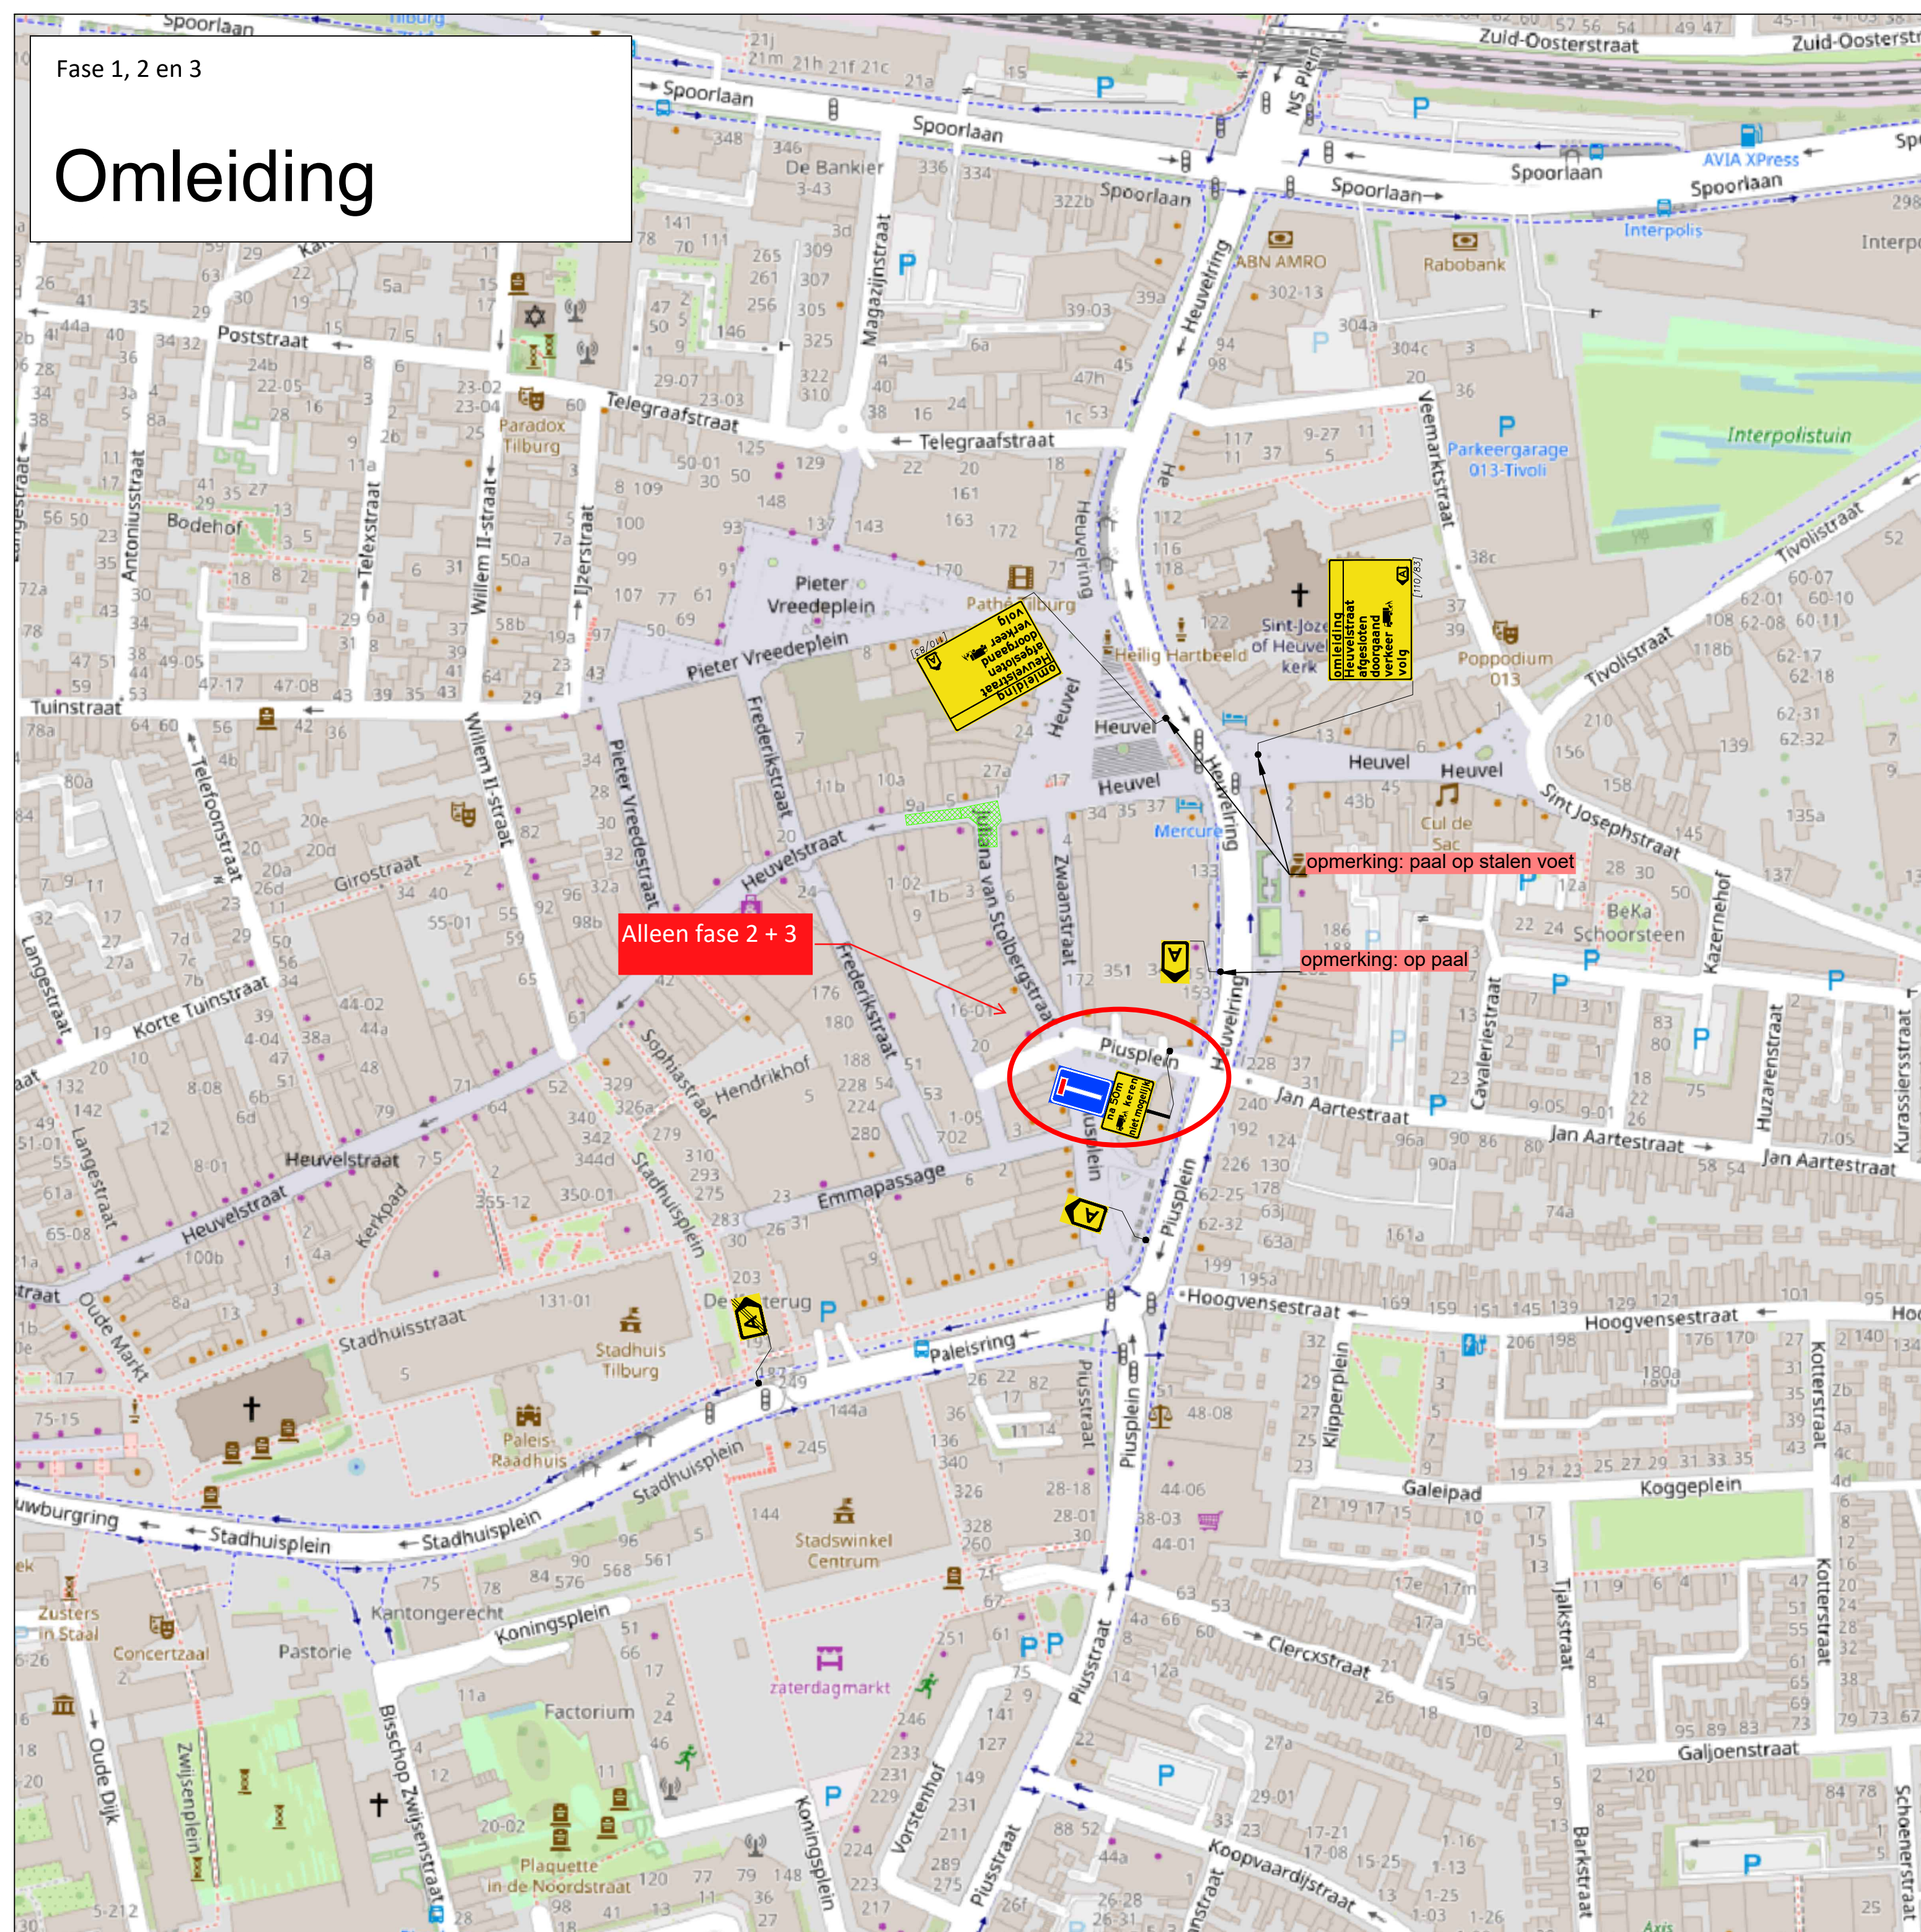

Dwarsprofiel A

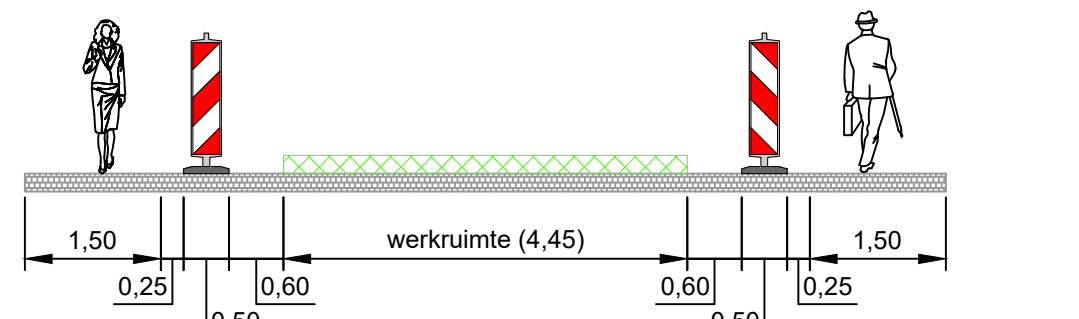

Dwarsprofiel B

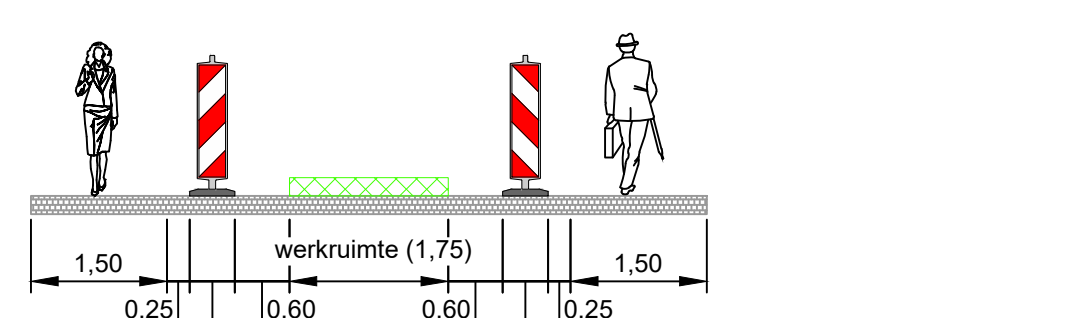

Dwarsprofiel C



Ramudden **IBROEREN**
Tilburg Heuvelstraat
Tijdelijke verkeersmaatregelen
Afzetting en omleiding

Uitgever: BHO
Versie: 1.1
Datum: 01-09-20
Taal: 1
Van: 1
Schaal: n.v.t.
Formaat: A0
Tekening: 202632032-001