



Afzetting

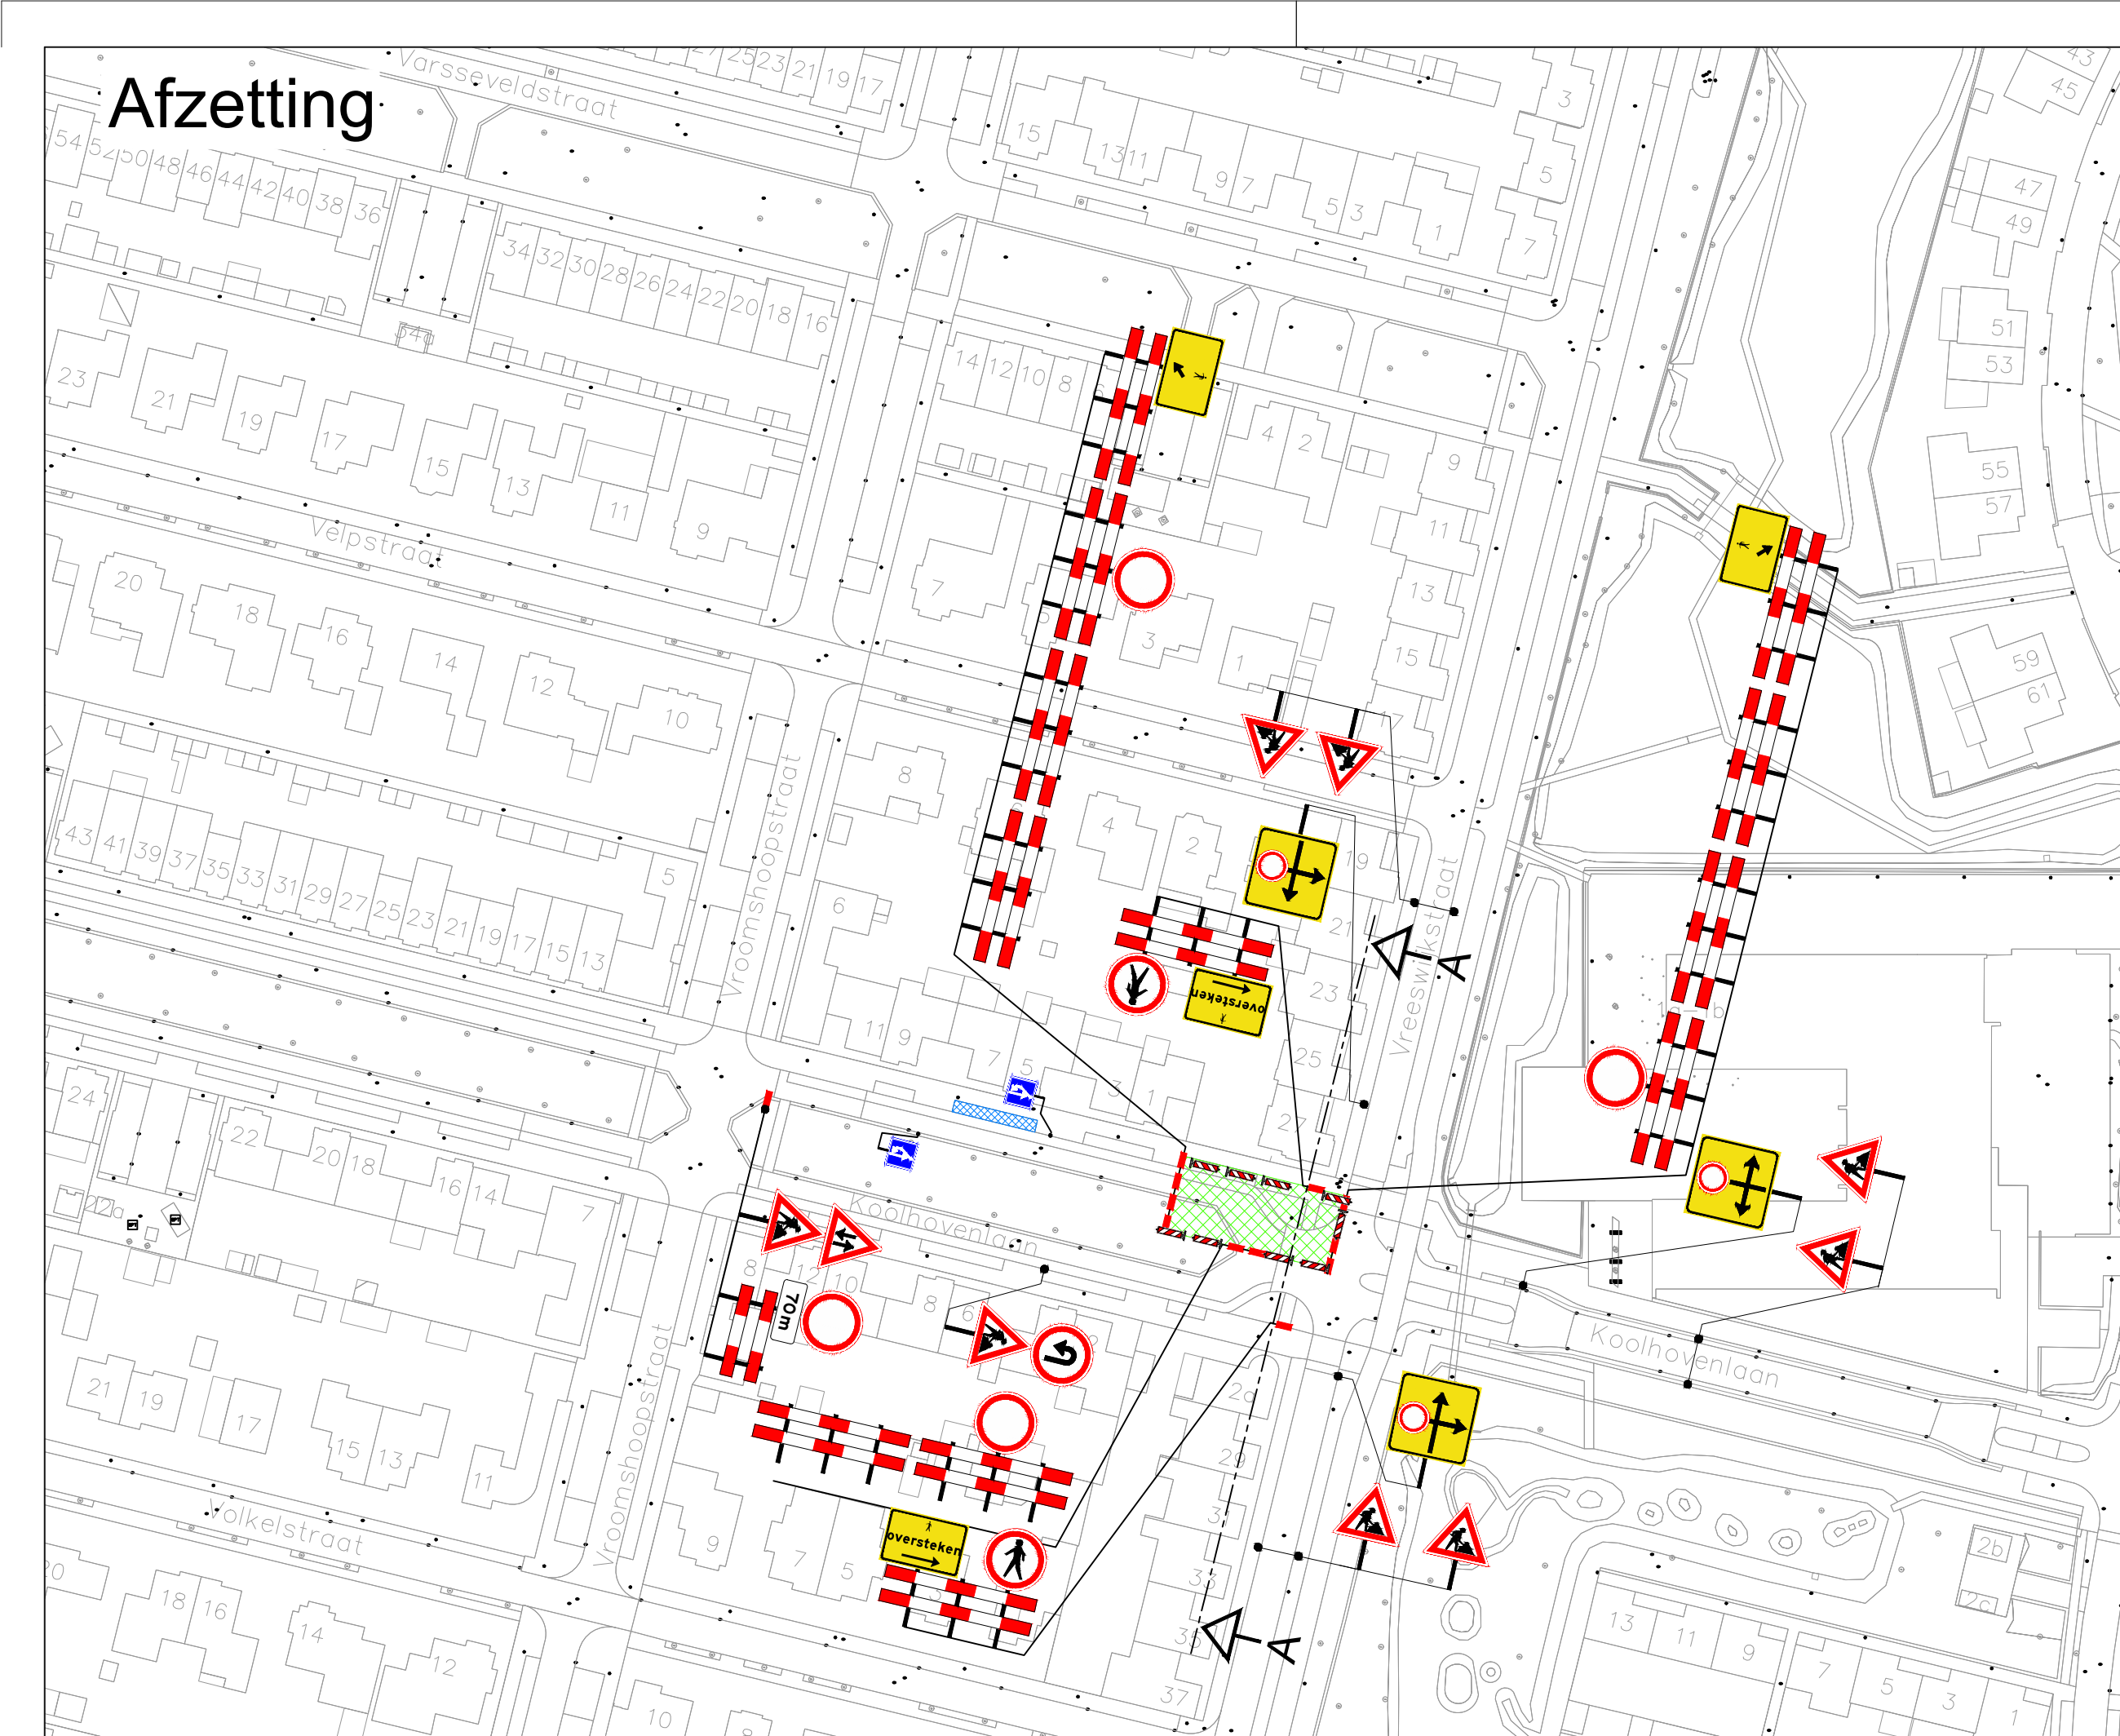


Dwarsprofiel A-A

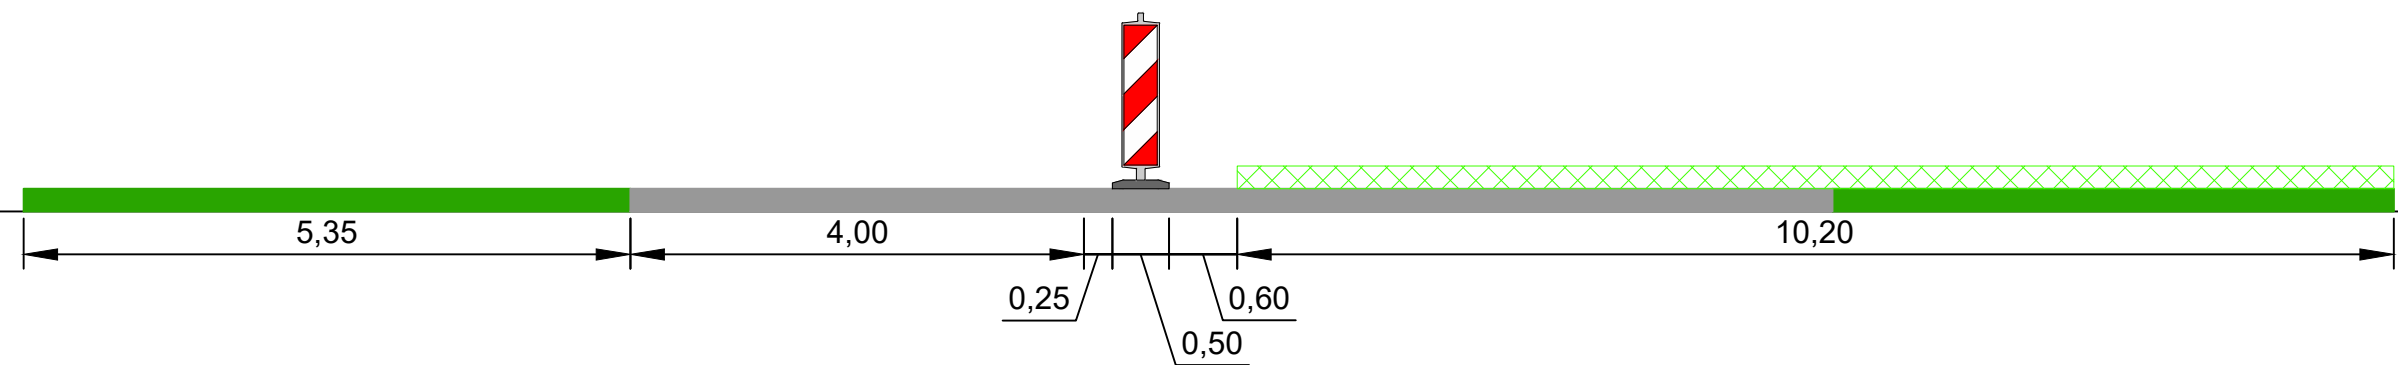

Parkeerverboden en vooraankondiging



Omleiding

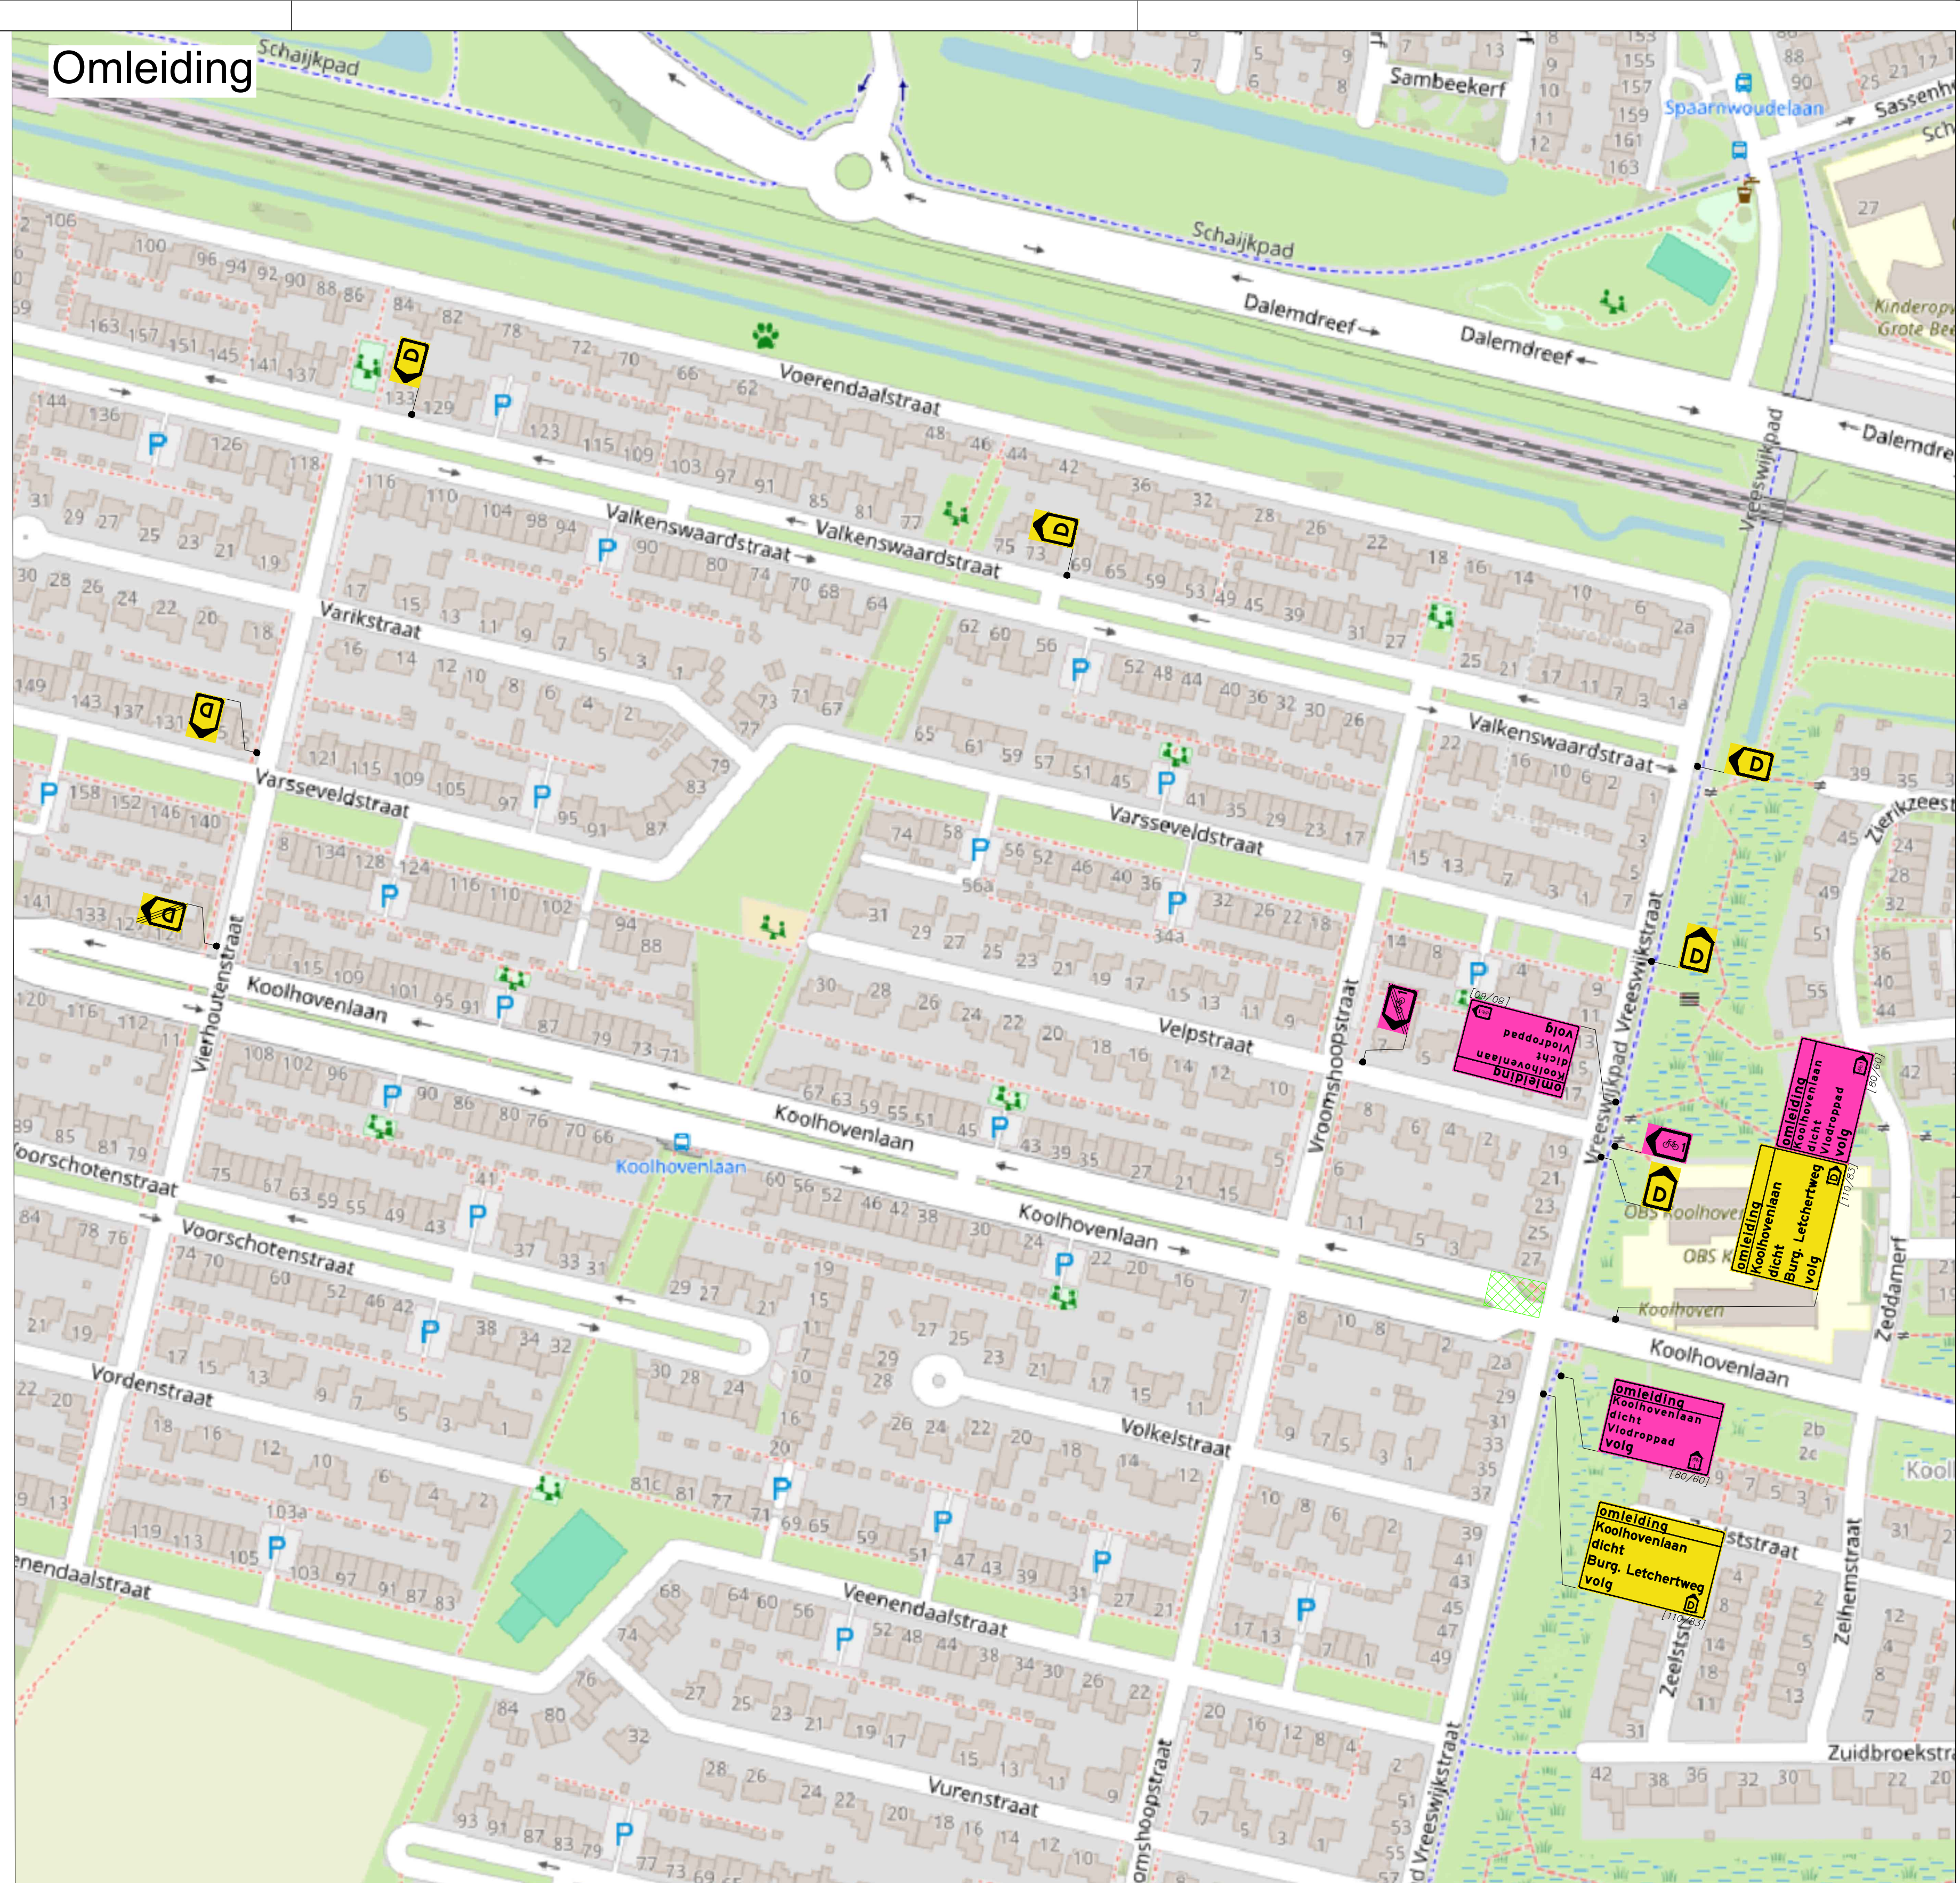

Legenda

- werkvak
- passeervak
- vooraankondiging

Deze weg is dicht van 8:00 am tot 9:23/26

GOEDGEKEURD
Door R.Ke op 8:00 am, 9/23/26

Oriëntatie



Ramudden



RAMUDDEN BV
Tel: +31 (0) 20 20 20 20
E-mail: info@ramudden.nl
Website: www.ramudden.nl

Tilburg Kleine Civiele werkzaamheden
Koolhovenlaan

Tijdelijke verkeersmaatregelen
Afzetting en omleiding

opdrachtgever:

CJM VAN GAAL
AANNEMINGSBEDRIJF

tekenaar: TME 18-09-26 vrijgave: JGE 18-09-26

versie: 1.0 blad: 1 van: 1

schaal: n.v.t. formaat: A1

tekeningsnr.: 202630967-003

© Ramudden BV