


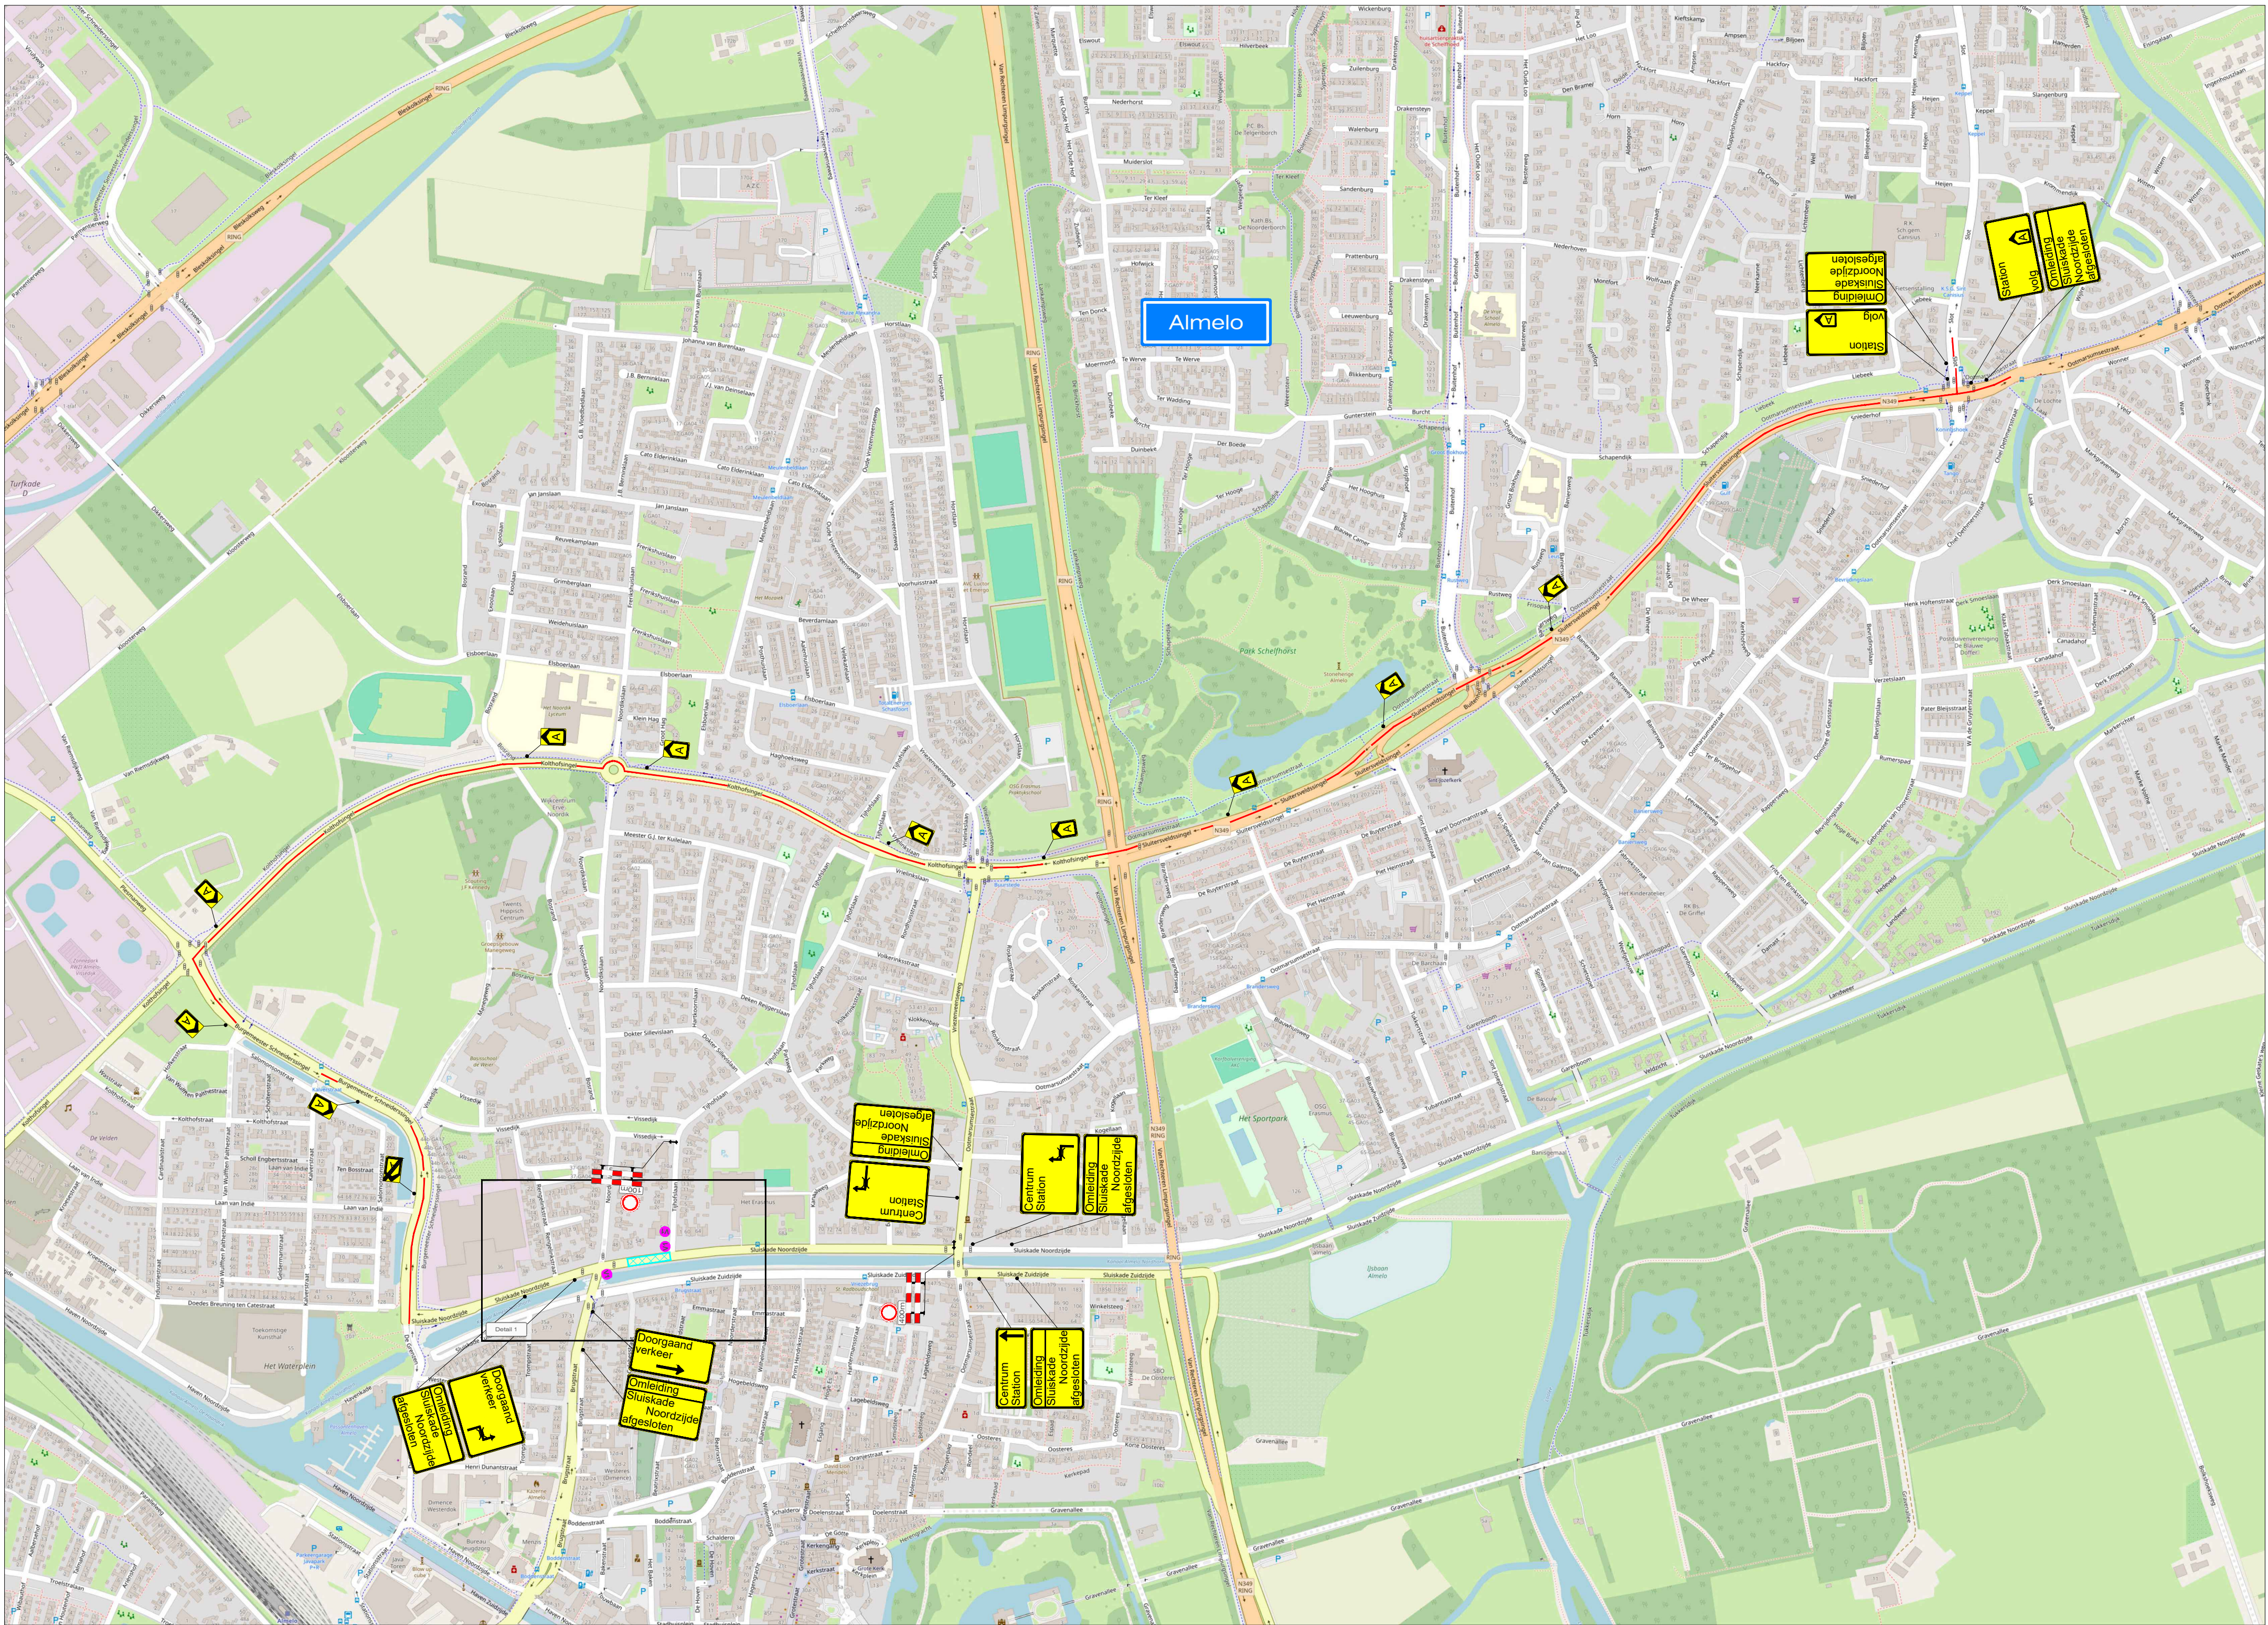

LEGENDA

- Werkruimte
- Omlidingsroute
- Hoge bouwhekken (± 80m')
- Conflicterende bebording afplakken
- De exacte plaatsing van de bebording wordt op locatie bepaald

CHECKLIST

Verkeersregelaar(s) ☐ Tijdelijke verlichting ☐ Barrier ☐

VOORAANKONDIGING

Dit wegvak afgesloten van t/m Aantal: 3 st.

OPDRACHTGEVER:

Cotecq

PROJECT:

Sluiskade Noordzijde 54, Almelo

Vestiging Rijssen:
Fahrenheitstraat 13
7461 JA RIJSEN

Vestiging Beilen:
De Hanekampen 13
9411 XN BEILEN

Vestiging Bunschoten:
Amperweg 3
3752 LR BUNSCHOTEN

Tel: +31 (0)548 82 09 90

info@savetrafficnederland.nl

www.savetrafficnederland.nl

DATE:

03-07-2026

GET:

EJA

GEC:

HBE

GEW:

JVE

VERZ:

PROJECT NR:

R2632612

TEKENING NR:

STN01

PARAF:

VERZ:

D

SCHAAL:

NVT

FORMAAT:

A1

STN

Save Traffic Nederland

Advies, ontwerp en uitvoering tijdelijke verkeersmaatregelen

KOMO

NCK-2023.0074.BR13101.10055