



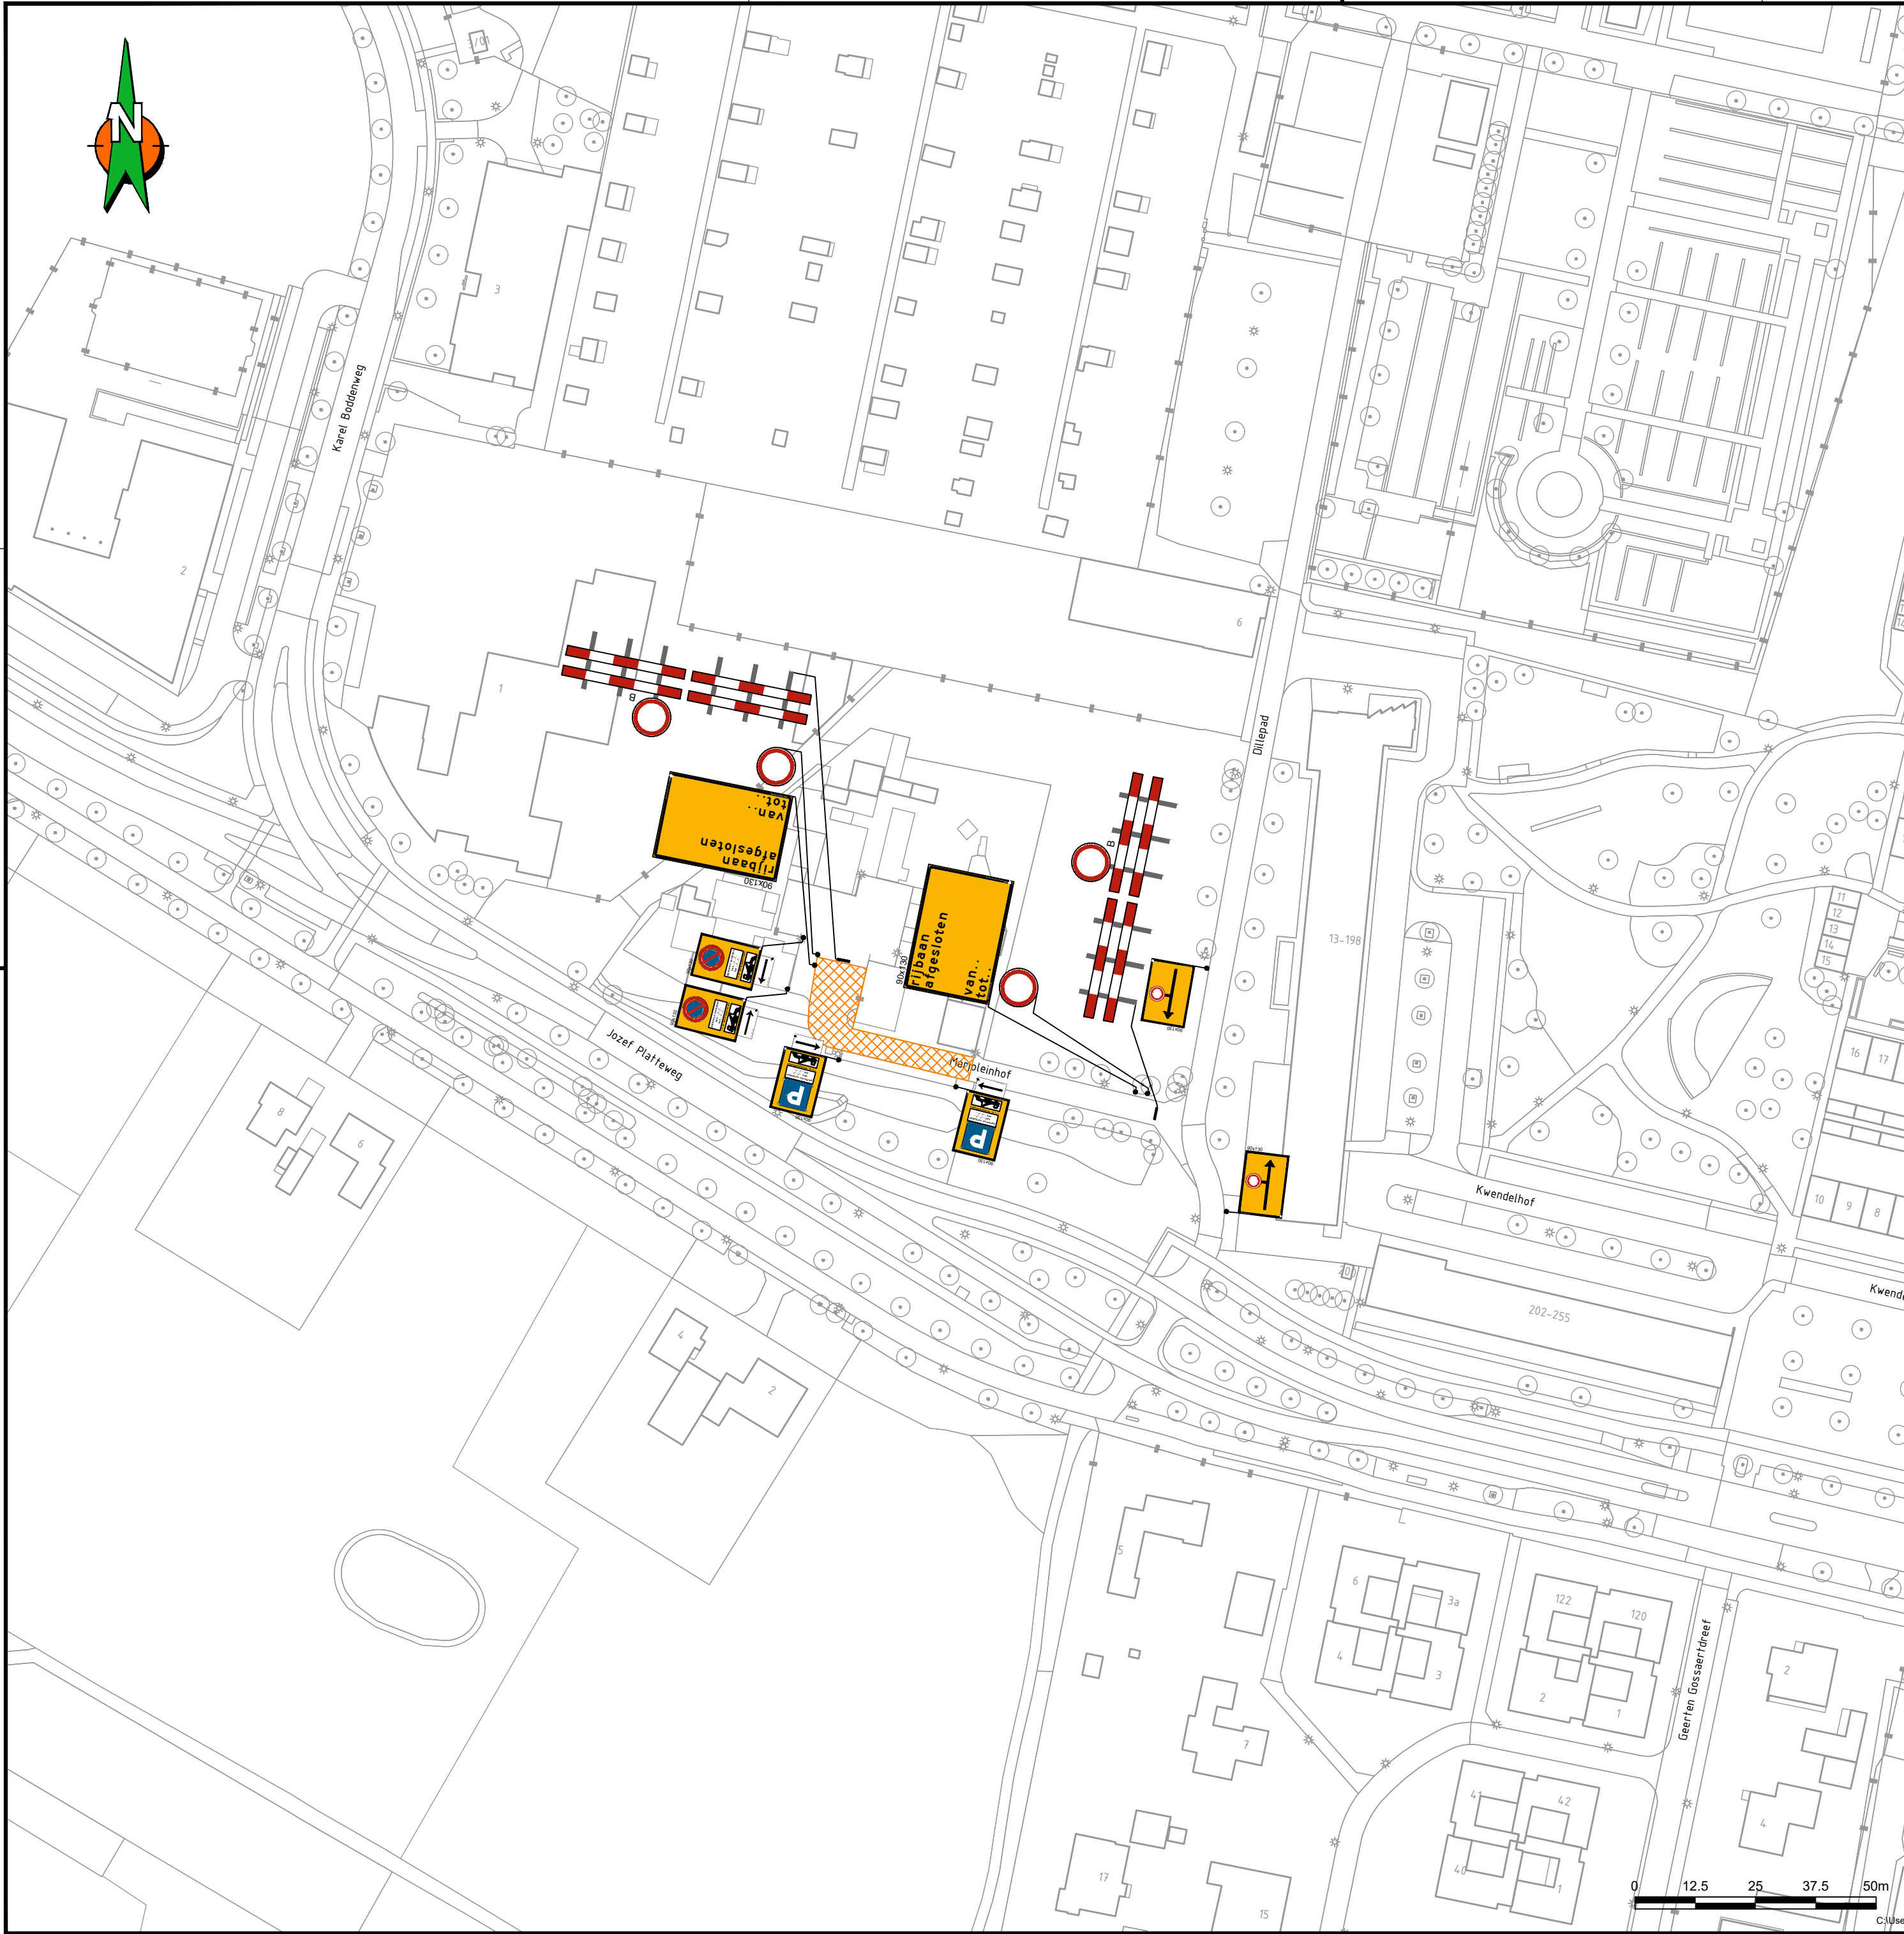

Locatie

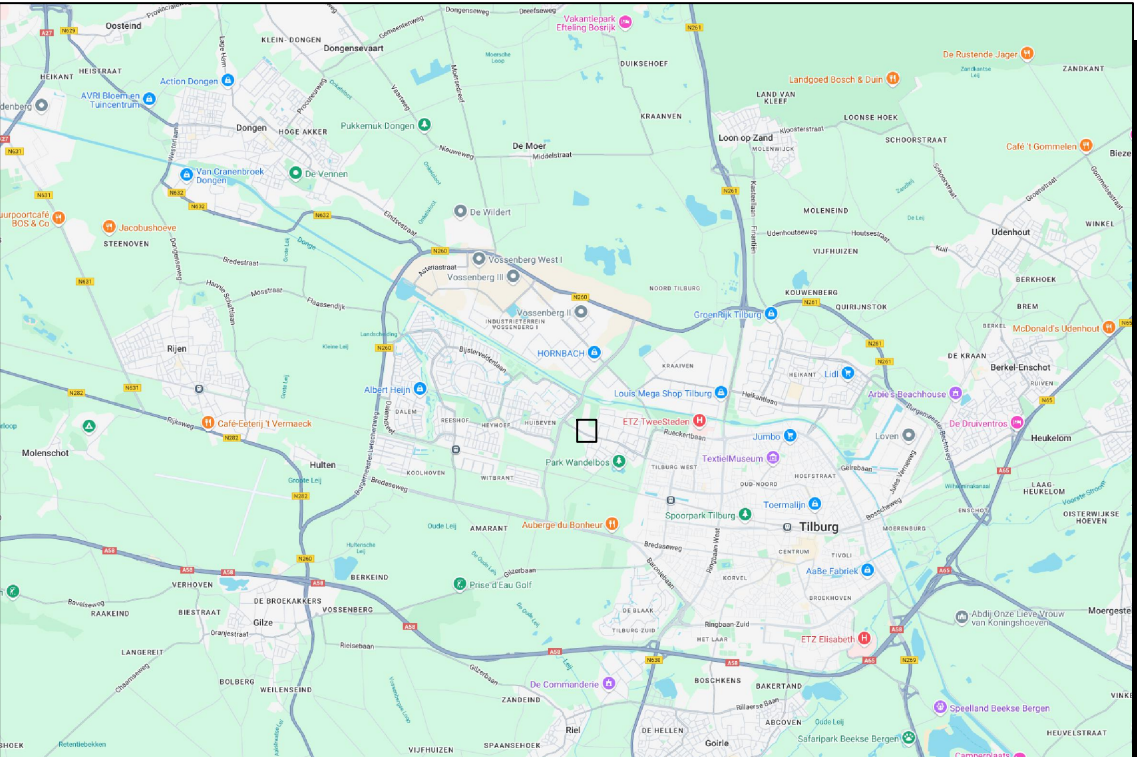

Opmerkingen

- Bij ernstige verkeershinder (afsluitingen e.d.) min. 2 weken voor aanvang werk infoborden plaatsen.
- Conflicterende bewegwijzering en bebording afplakken indien werkzaamheden langer dan 24h.
(bij gebruik van tape mag het af te plakken bord niet beschadigd raken)
- Voor maatvoering (zover niet is aangegeven), maten hanteren zoals vermeld in de publicaties werk in uitvoering 96a en 96b van de CROW.

Legenda

- RVV bord reflectieklasse III
- WIU, reflectieklasse III
- werkvak

GOEDGEKEURD
Door R.Ke op 11:54 am, 9/9/26

aantal	voorbeeld
1	
2	
1	
1	
1	
1	
1	
2	

Oprachtgever:

Project: **Langendijk te Tilburg**
Fase 2

Omschrijving: **Situatietekening verkeersmaatregelen afzettings/omleidingsplan**

BAM Infra Wegen
Vestiging: H.J. Nederhorststraat 1
Postadres: Postbus 63, 2000 AB Gouda
info: engineering.verkeers@bami.nl
internet: www.bami.nl

Schaal: 1:1000	Opgesteld: Geldhof, Martin	Paraaf:
Blad nummer: 1 van 1	Gecontroleerd:	Datum: 26-6-2026
Formaat: A2.L	Vrijgegeven:	Paraaf:
Tekeningnummer: COP.01623.04.25/002		Datum:
Status: CONCEPT	Versie: A1.2	Datum: 26 juni 2026

