

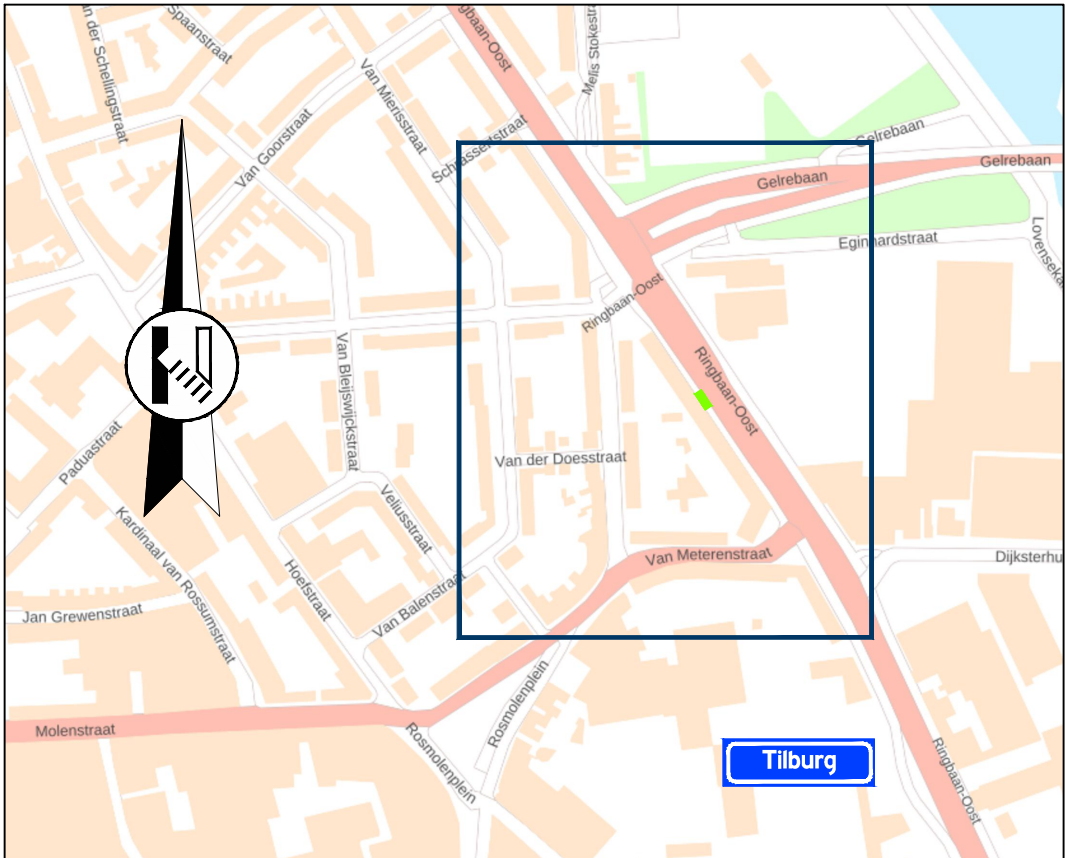


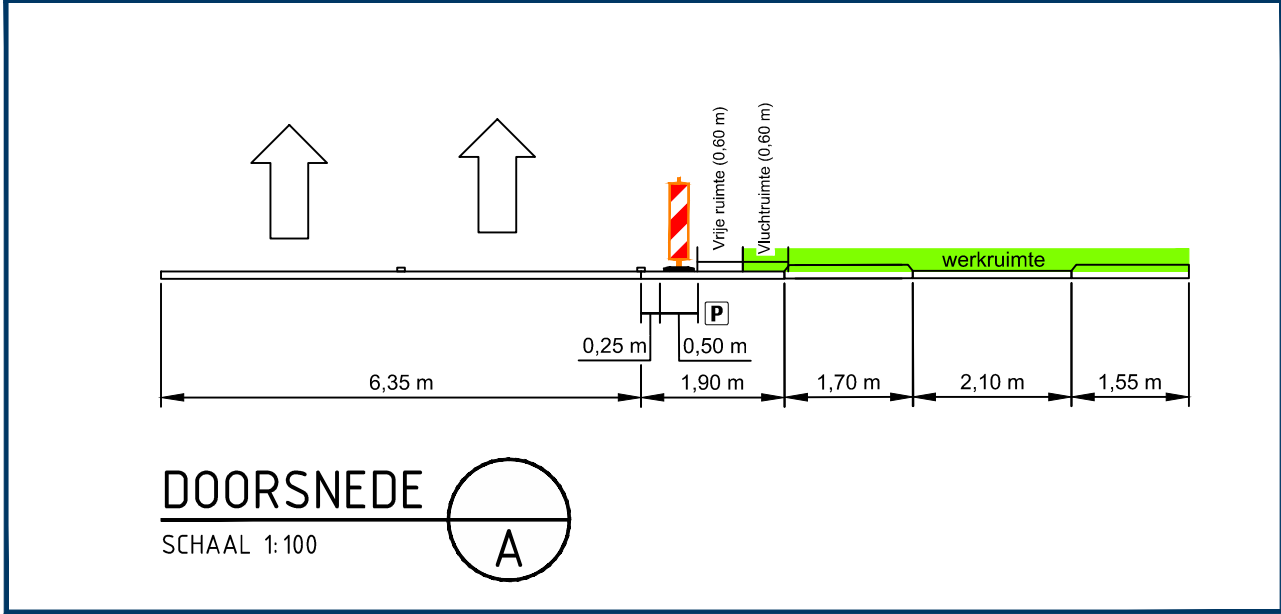

Locatie

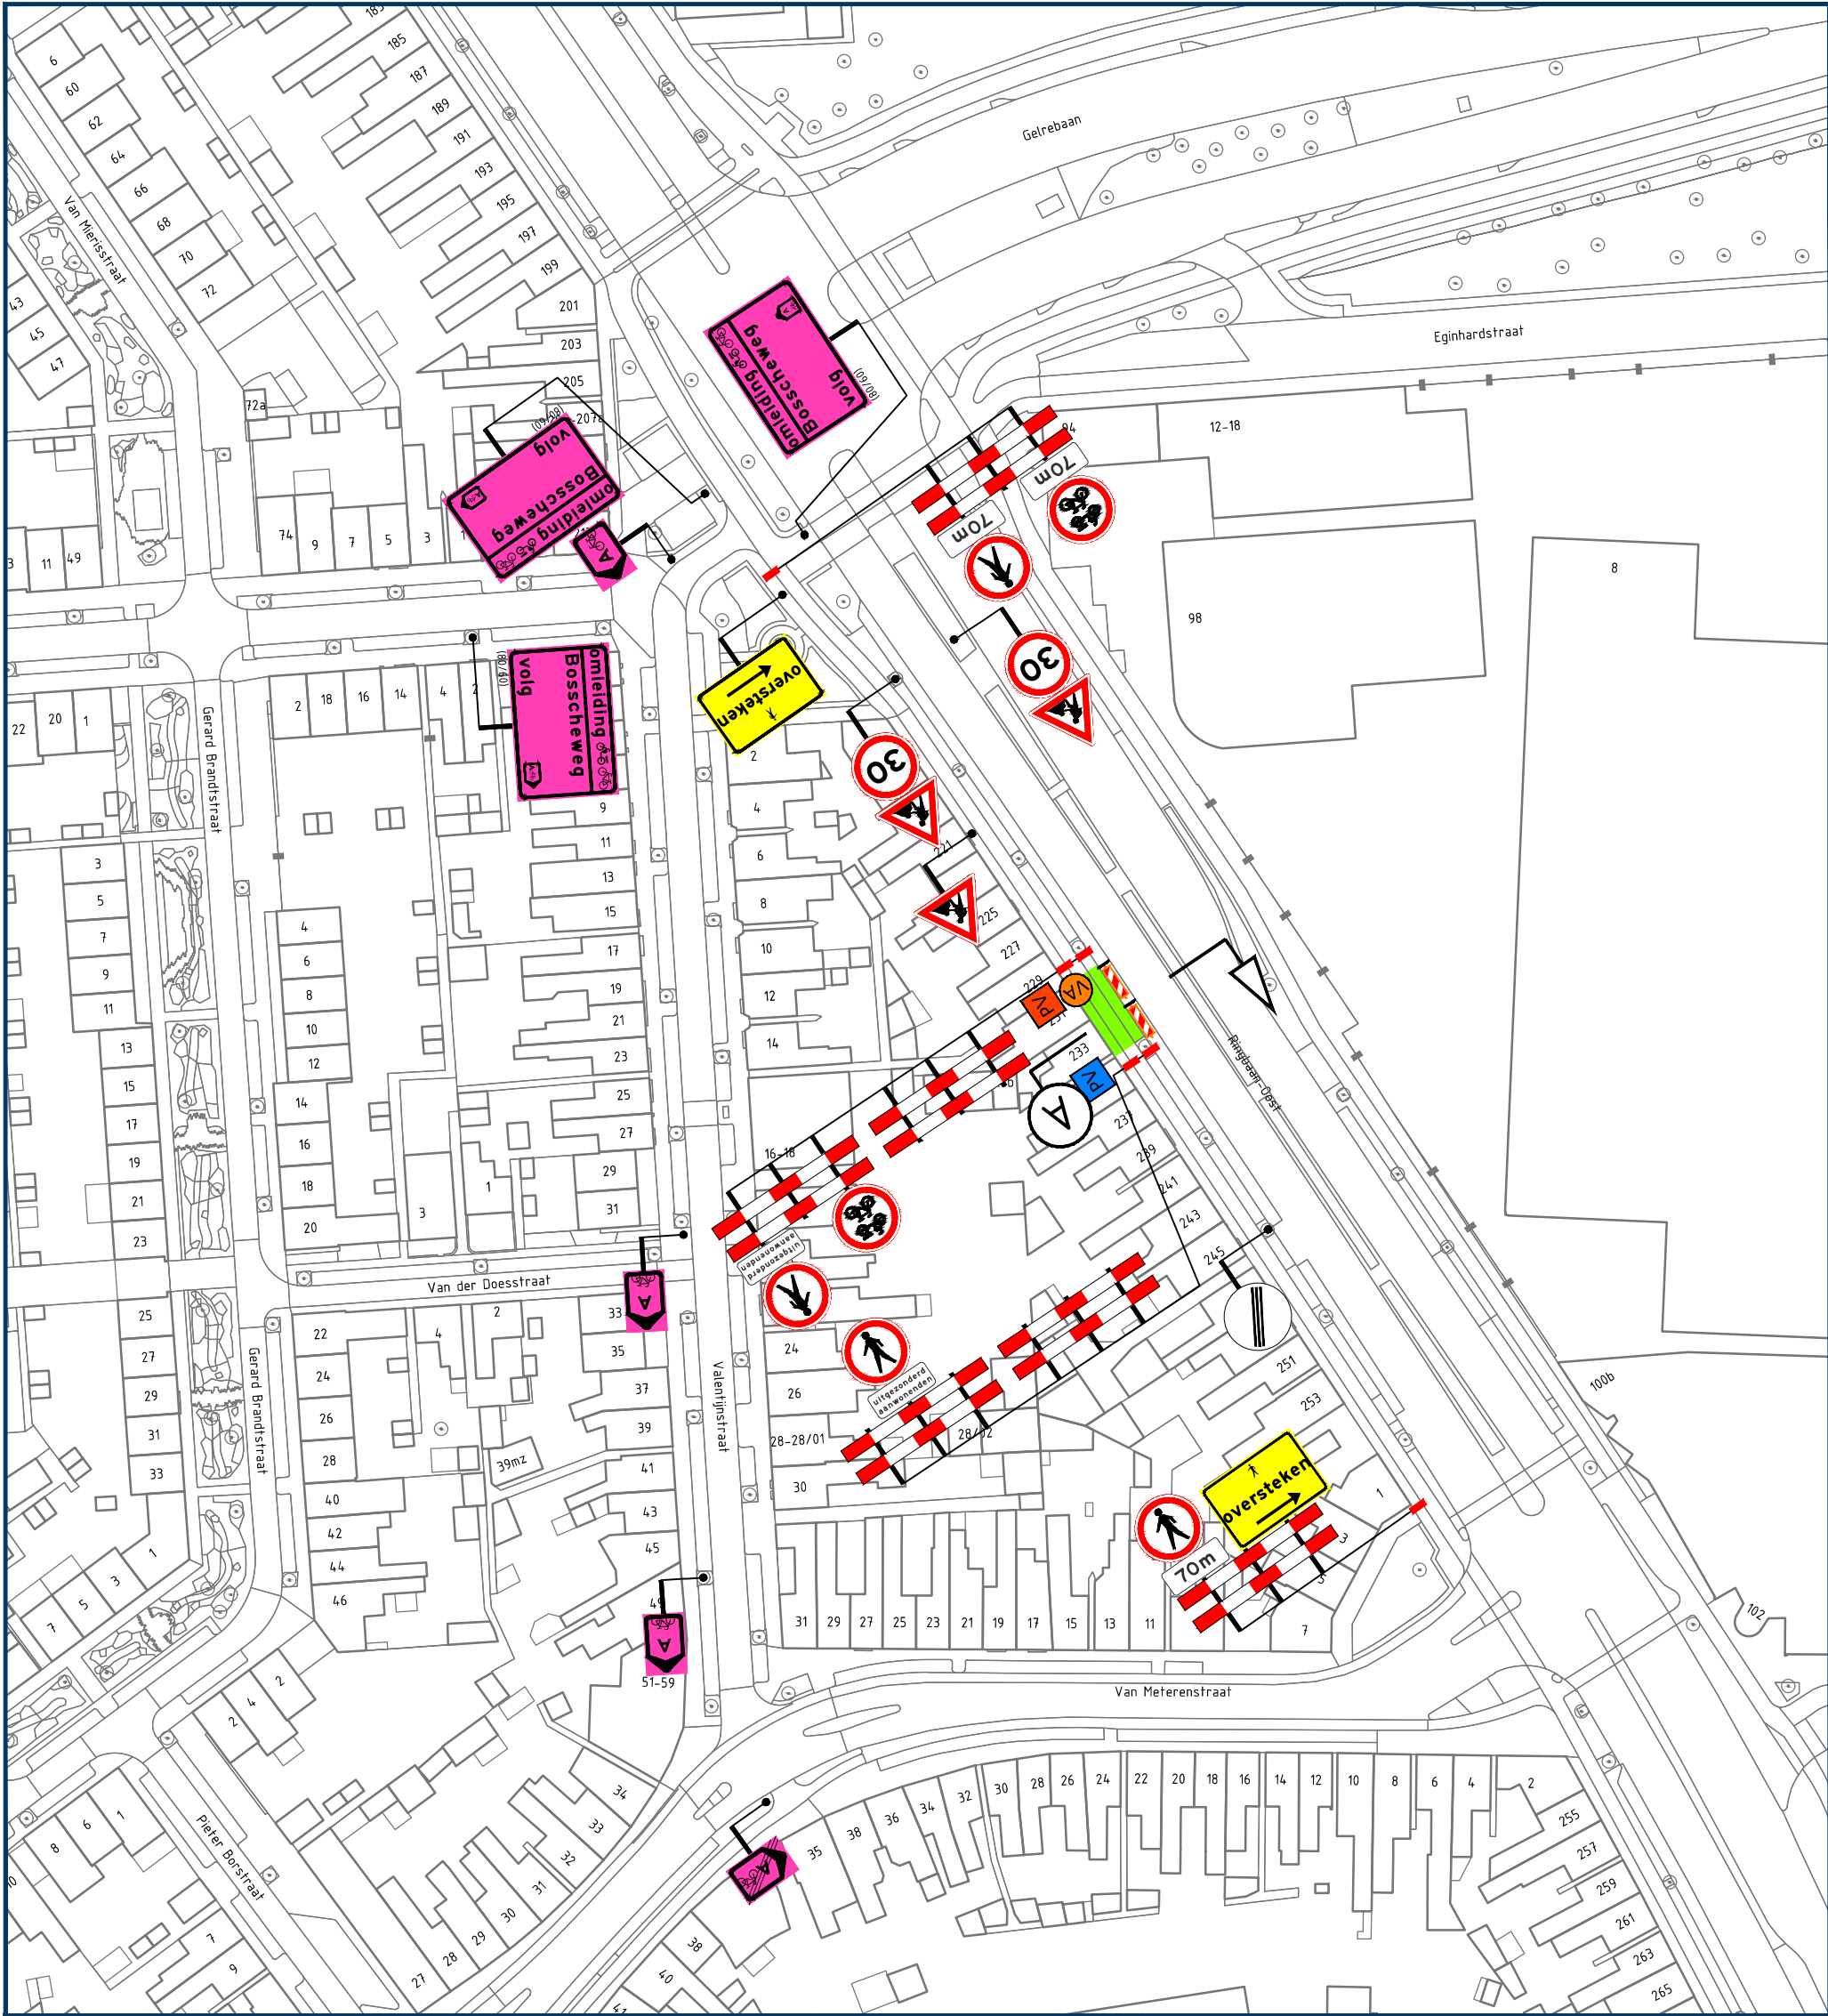

GOEDGEKEURD

Door MdG op 8:47 am, 9/16/26

Opmerkingen

- afplakken/afdraaien conflicterende (RVV) bebording

Legenda



aan te brengen verkeersmaatregelen



werkruimte



afsluiting/afgesloten wegvak



letterafmeting tekstbord



routebord



parkeerverbod plaatsen conform geldende richtlijnen wegbeheerder



parkeerverbod plaatsen conform geldende richtlijnen wegbeheerder



plaatsen voor aankondiging

fietspad
dicht
van dd mm. OOh
tot dd mm. OOh
(80/60)

vanRens

Rayon Zuid
Vestiging Helvoirt
Molenstraat 27a, Helvoirt
Postbus 4, 5268 ZG Helvoirt
T +31 (0)88 03 30 900
www.vanrensbv.nl
info@vanrensbv.nl
wegmarkering | verkeersmaatregelen
ontwerp & advies | bewegwijzering

in opdracht van:



project: Werkzaamheden aan ondergrondse infra
Locatie: Ringbaan-Oost | te Tilburg
onderwerp: Tijdelijke verkeersmaatregelen
afzetting & omleiding
aanvraagnummer: 1003277160

getekend: M. Kwaks	datum: 07-07-2026	schaal: 1:1.000
controle: N. de Jong	datum: 07-07-2026	formaat: A2
vrijgave: B. van Baren	datum: 07-07-2026	versie: 1

tekeningnummer: 08282-T-VKM-001