


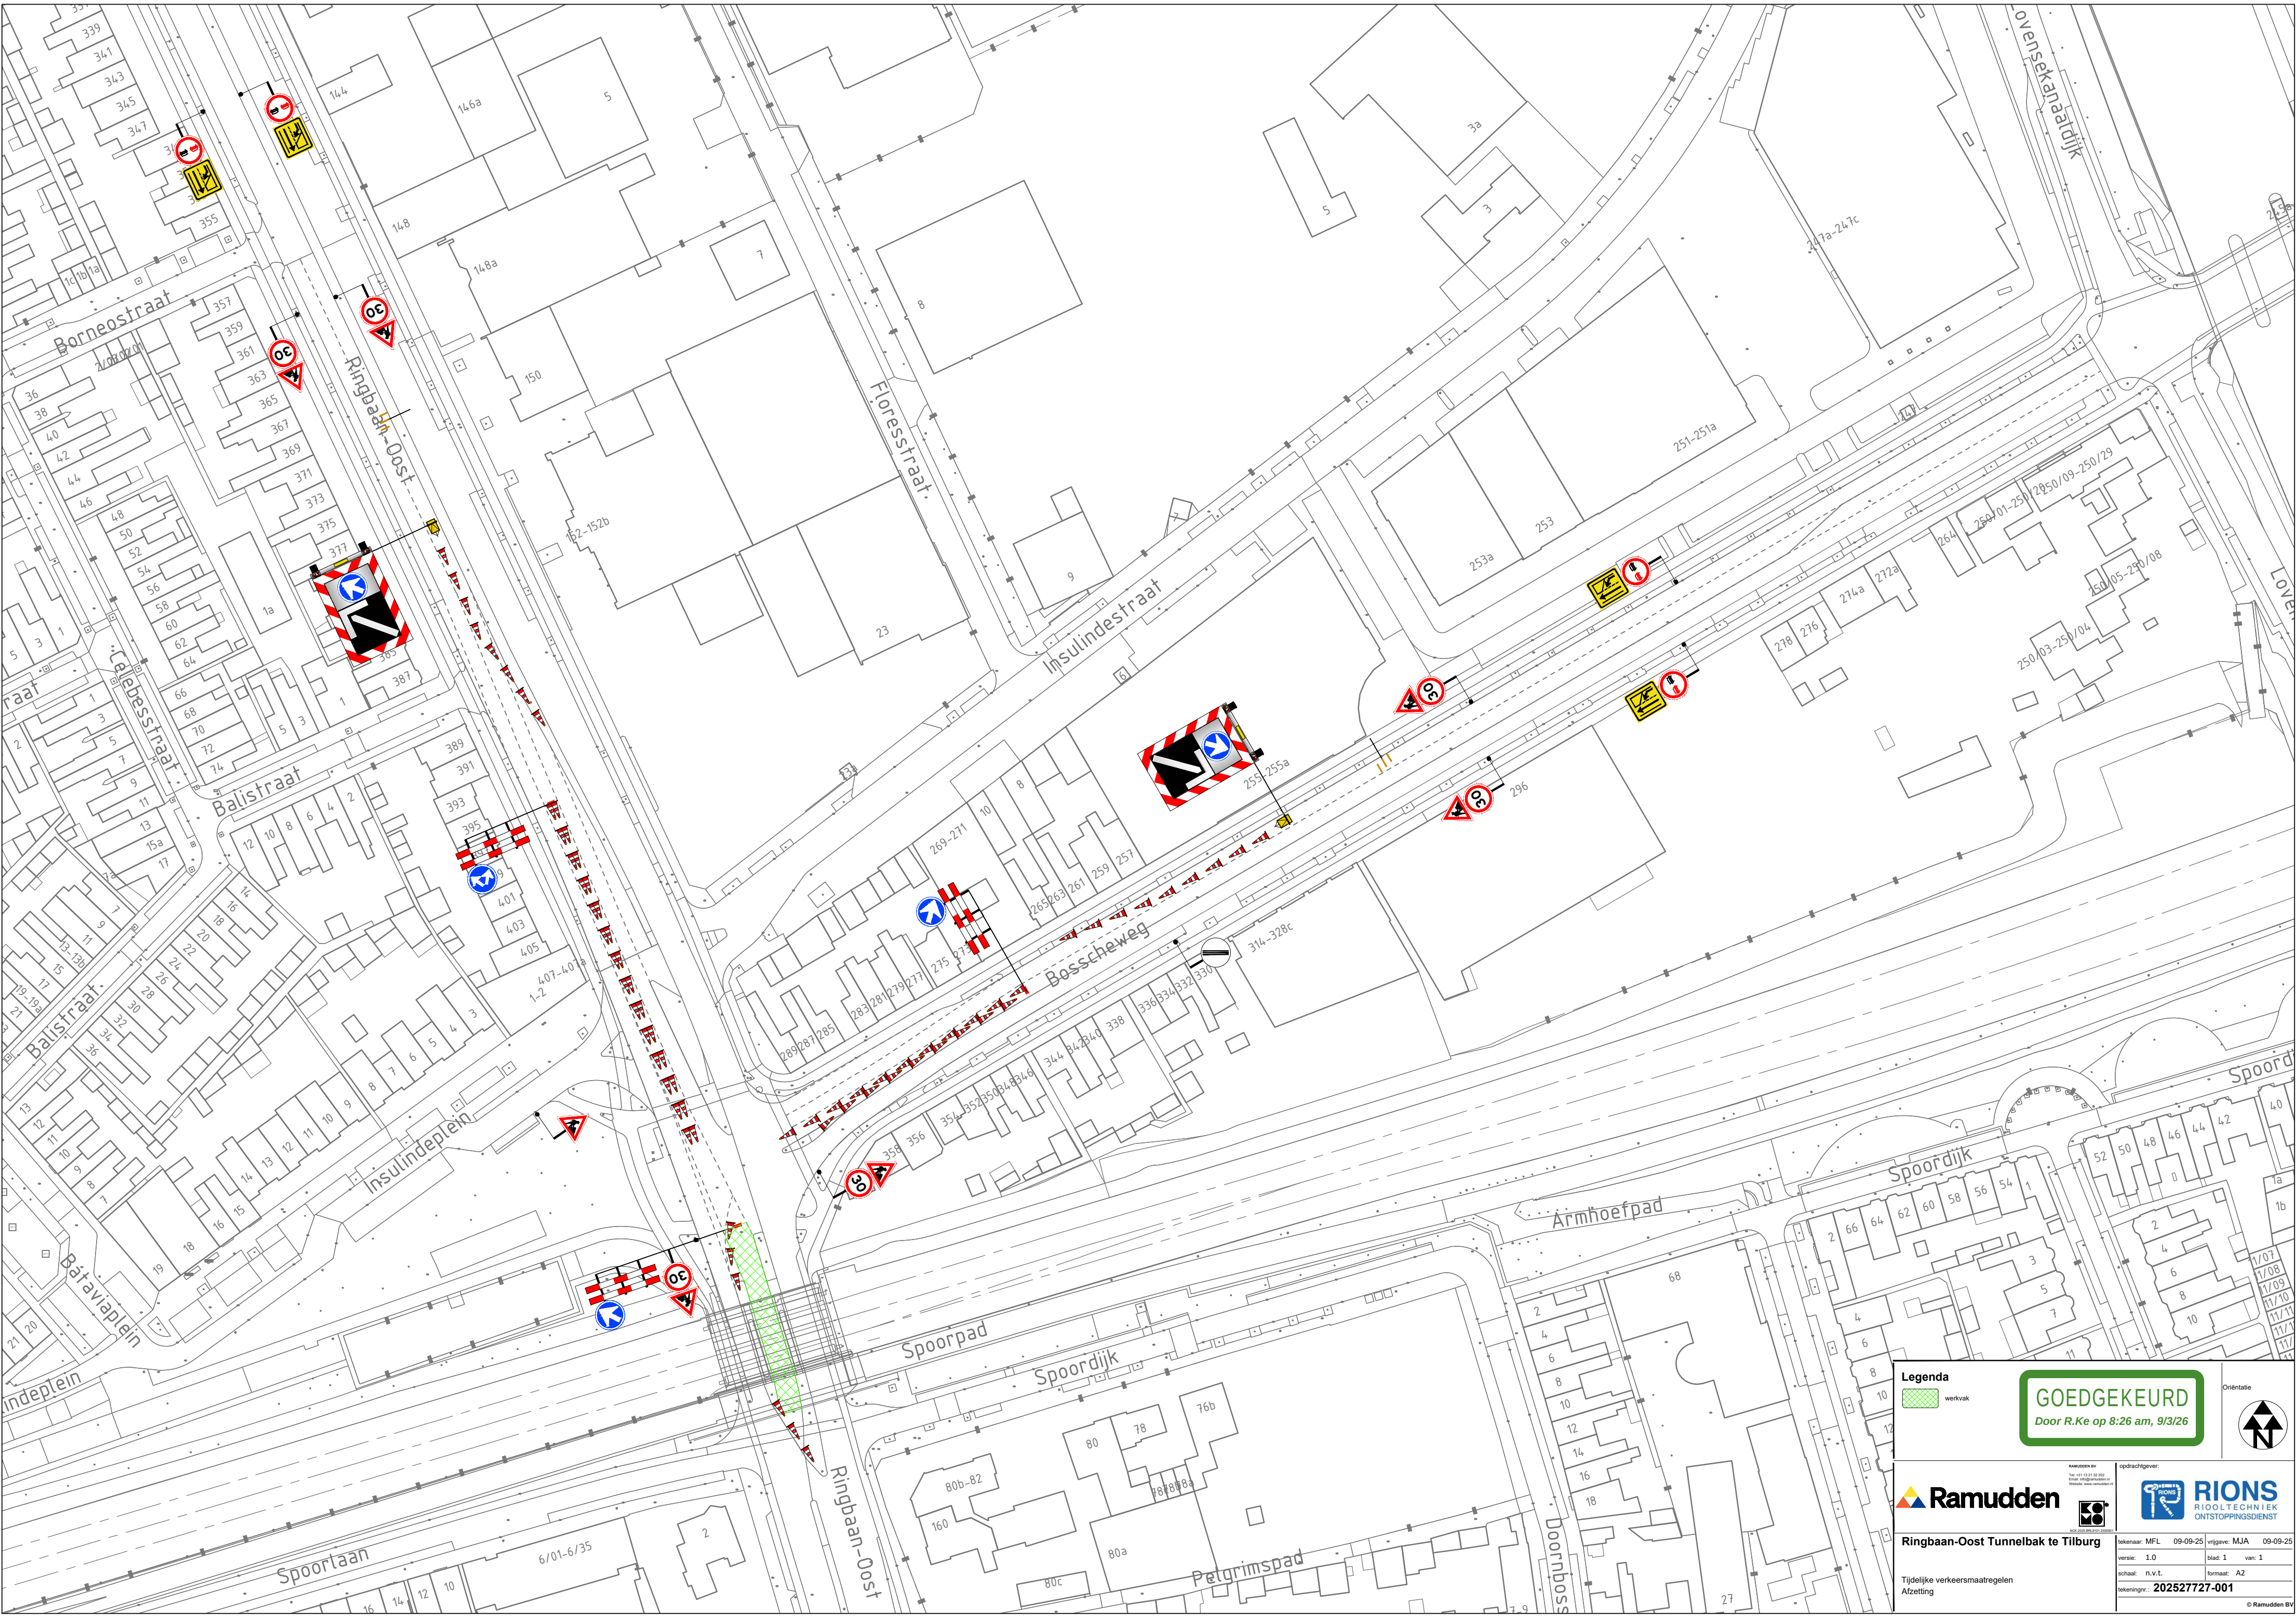

Legenda

 werkvak

GOEDGEKEURD

Door R.Ke op 8:26 am, 9/3/26

 Oriëntatie

 **Ramudden**

RAMUDDEN BV
Tel: +31 (0)181 12 000
E-mail: info@ramudden.nl
Website: www.ramudden.nl

 **RIONS**
RIOOLTECHNIEK
ONTSTOPPINGSDIENST

Ringbaan-Oost Tunnelbak te Tilburg

Tijdelijke verkeersmaatregelen
Afzetting

tekenaar: MFL	09-09-25	vrilgave: MJA	09-09-25
versie: 1.0		blad 1	van: 1
schaal: n.v.t.		formaat: A2	
tekeningnr.: 202527727-001			

© Ramudden BV