



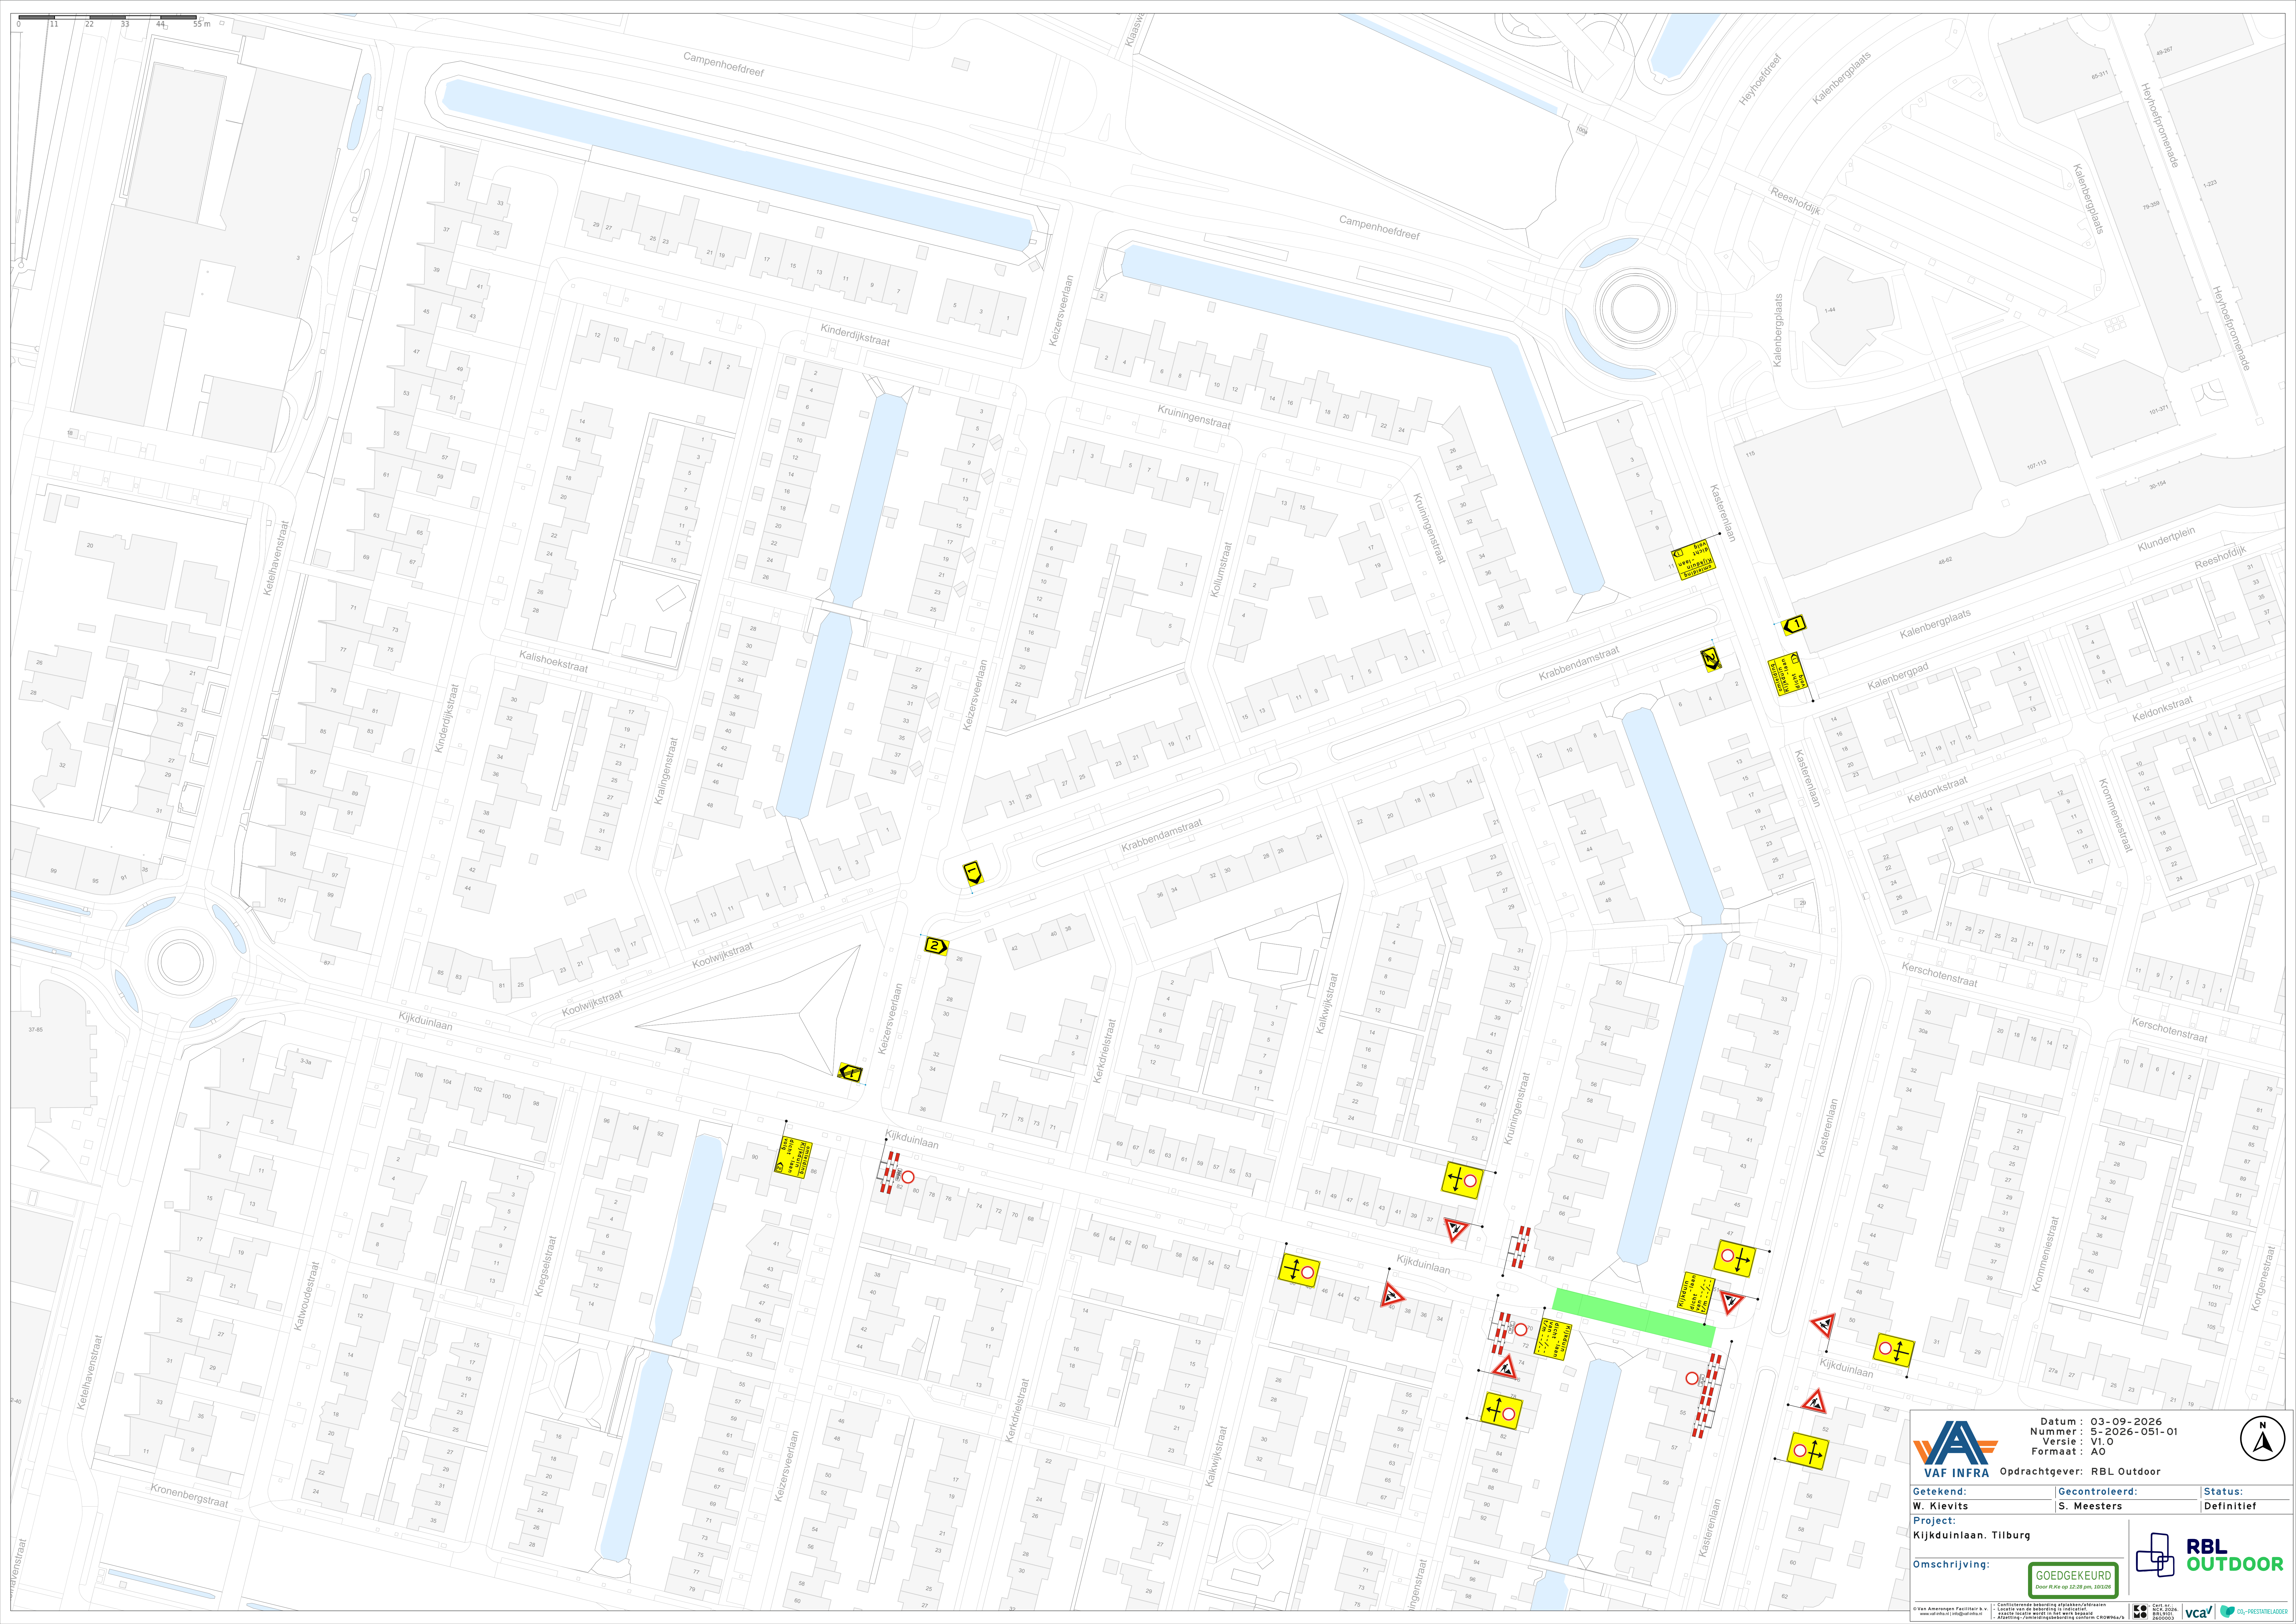

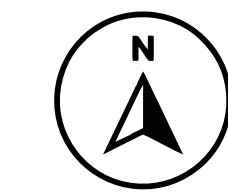

VAF INFR

Datum : 03-09-2026
Nummer : 5-2026-051-01
Versie : V1.0
Formaat : A0



Getekend:
W. Kievits

Gecontroleerd:
S. Meesters

Status:
Definitief

Project:
Kijkduinlaan, Tilburg

Omschrijving:
GOEDGEKEURD
Door RAB op 22-09-2025



© Van Ameynen Facilitair v.o. - Centraal Bureau voor de Statistiek
www.van-ameynen.nl | info@van-ameynen.nl

© 2026 RBL Outdoor - RBL Outdoor is een onderdeel van de RBL Group
RBL Outdoor is een onderdeel van de RBL Group

vca! CO2-RESTRIJKT