


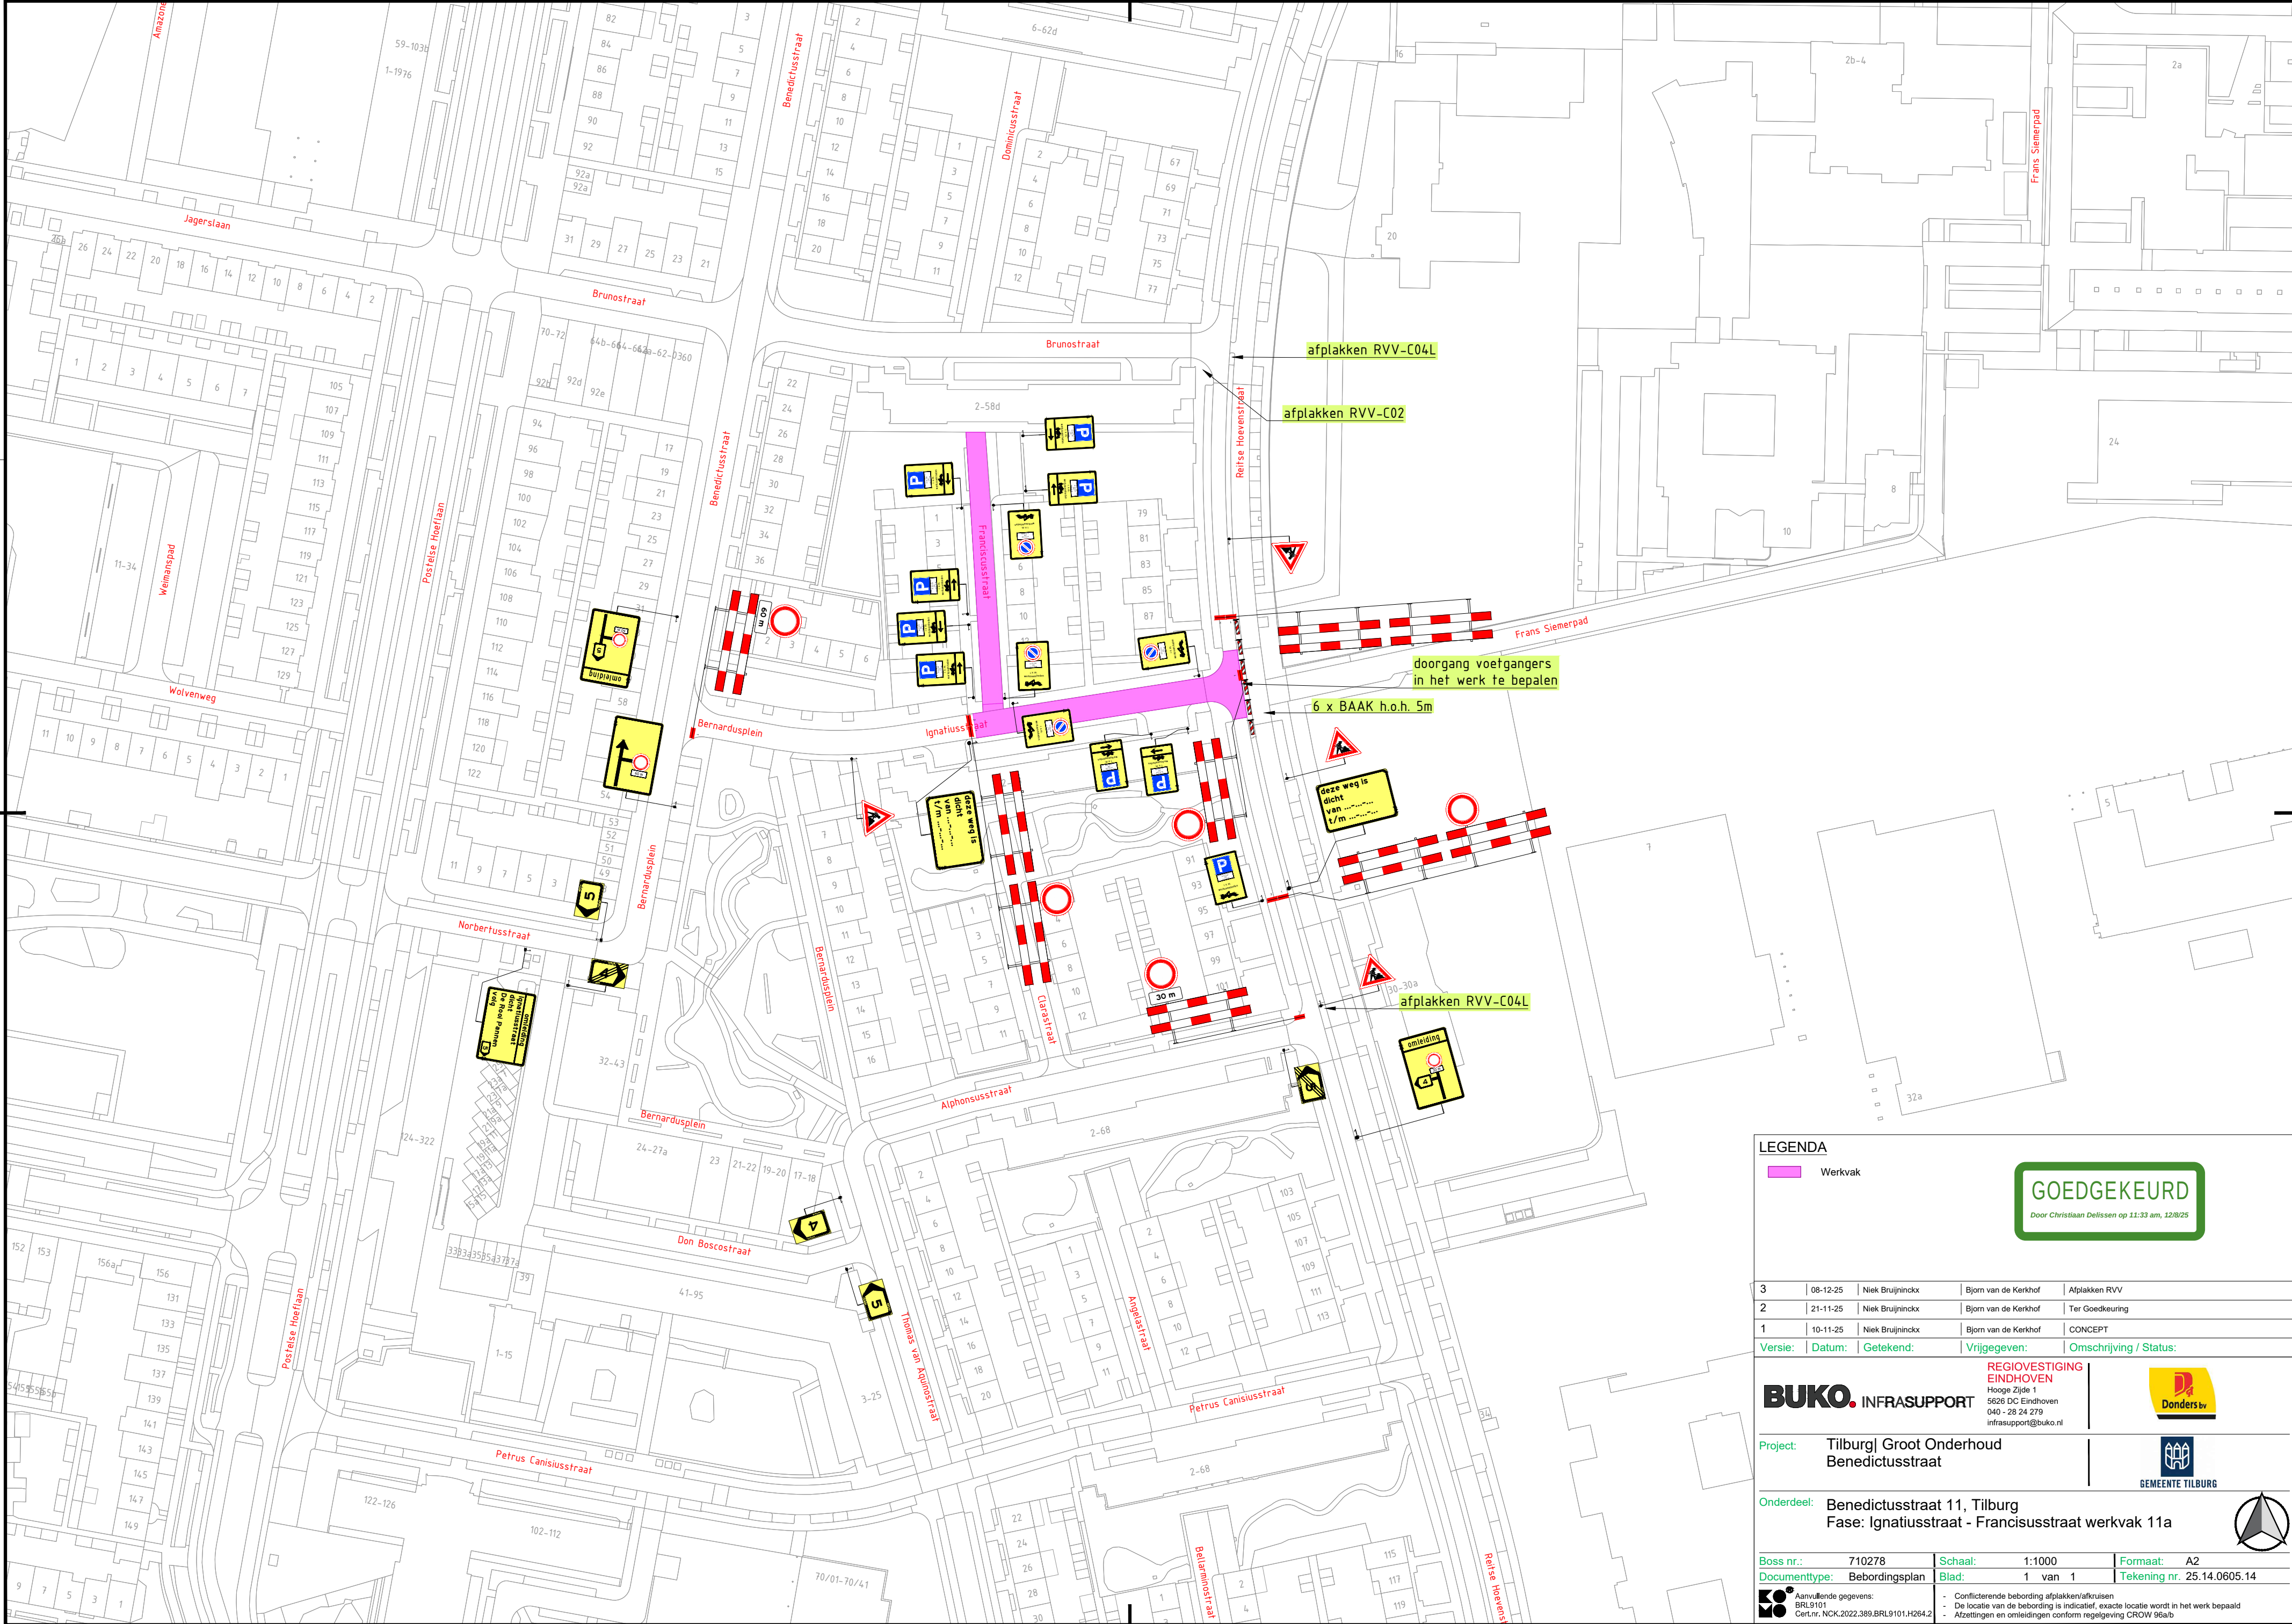

LEGENDA

Werkvak

GOEDGEKEURD

Door Christiaan Delissen op 11:33 am, 12/8/25

3	08-12-25	Niek Bruijninx	Bjorn van de Kerkhof	Afplakken RVV	
2	21-11-25	Niek Bruijninx	Bjorn van de Kerkhof	Ter Goedkeuring	
1	10-11-25	Niek Bruijninx	Bjorn van de Kerkhof	CONCEPT	
Versie:		Datum:	Getekend:	Vrijgegeven:	Omschrijving / Status:

BUKO. INFRASUPPORT

Project: Tilburg| Groot Onderhoud
Benedictusstraat

REGIOVESTIGING EINDHOVEN

Hooft Zide 1
5626 DC Eindhoven
040 - 28 24 279
infrasupport@buko.nl

Donders bv

GEMEENTE TILBURG

Onderdeel: Benedictusstraat 11, Tilburg
Fase: Ignatiusstraat - Francisusstraat werkvak 11a

Boss nr.:	710278	Schaal:	1:1000	Formaat:	A2
Documenttype:	Bebodingsplan	Blad:	1 van 1	Tekening nr.	25.14.0605.14

BO

Aanvullende gegevens:
BRL9101
CerLnr. NCK.2022.389.BRL9101.H264.2

- Conflicterende bebodding afplakken/afkruisen
- De locatie van de bebodding is indicatief, exacte locatie wordt in het werk bepaald
- Afzettingen en omlidingen conform regelgeving CROW 96a/b