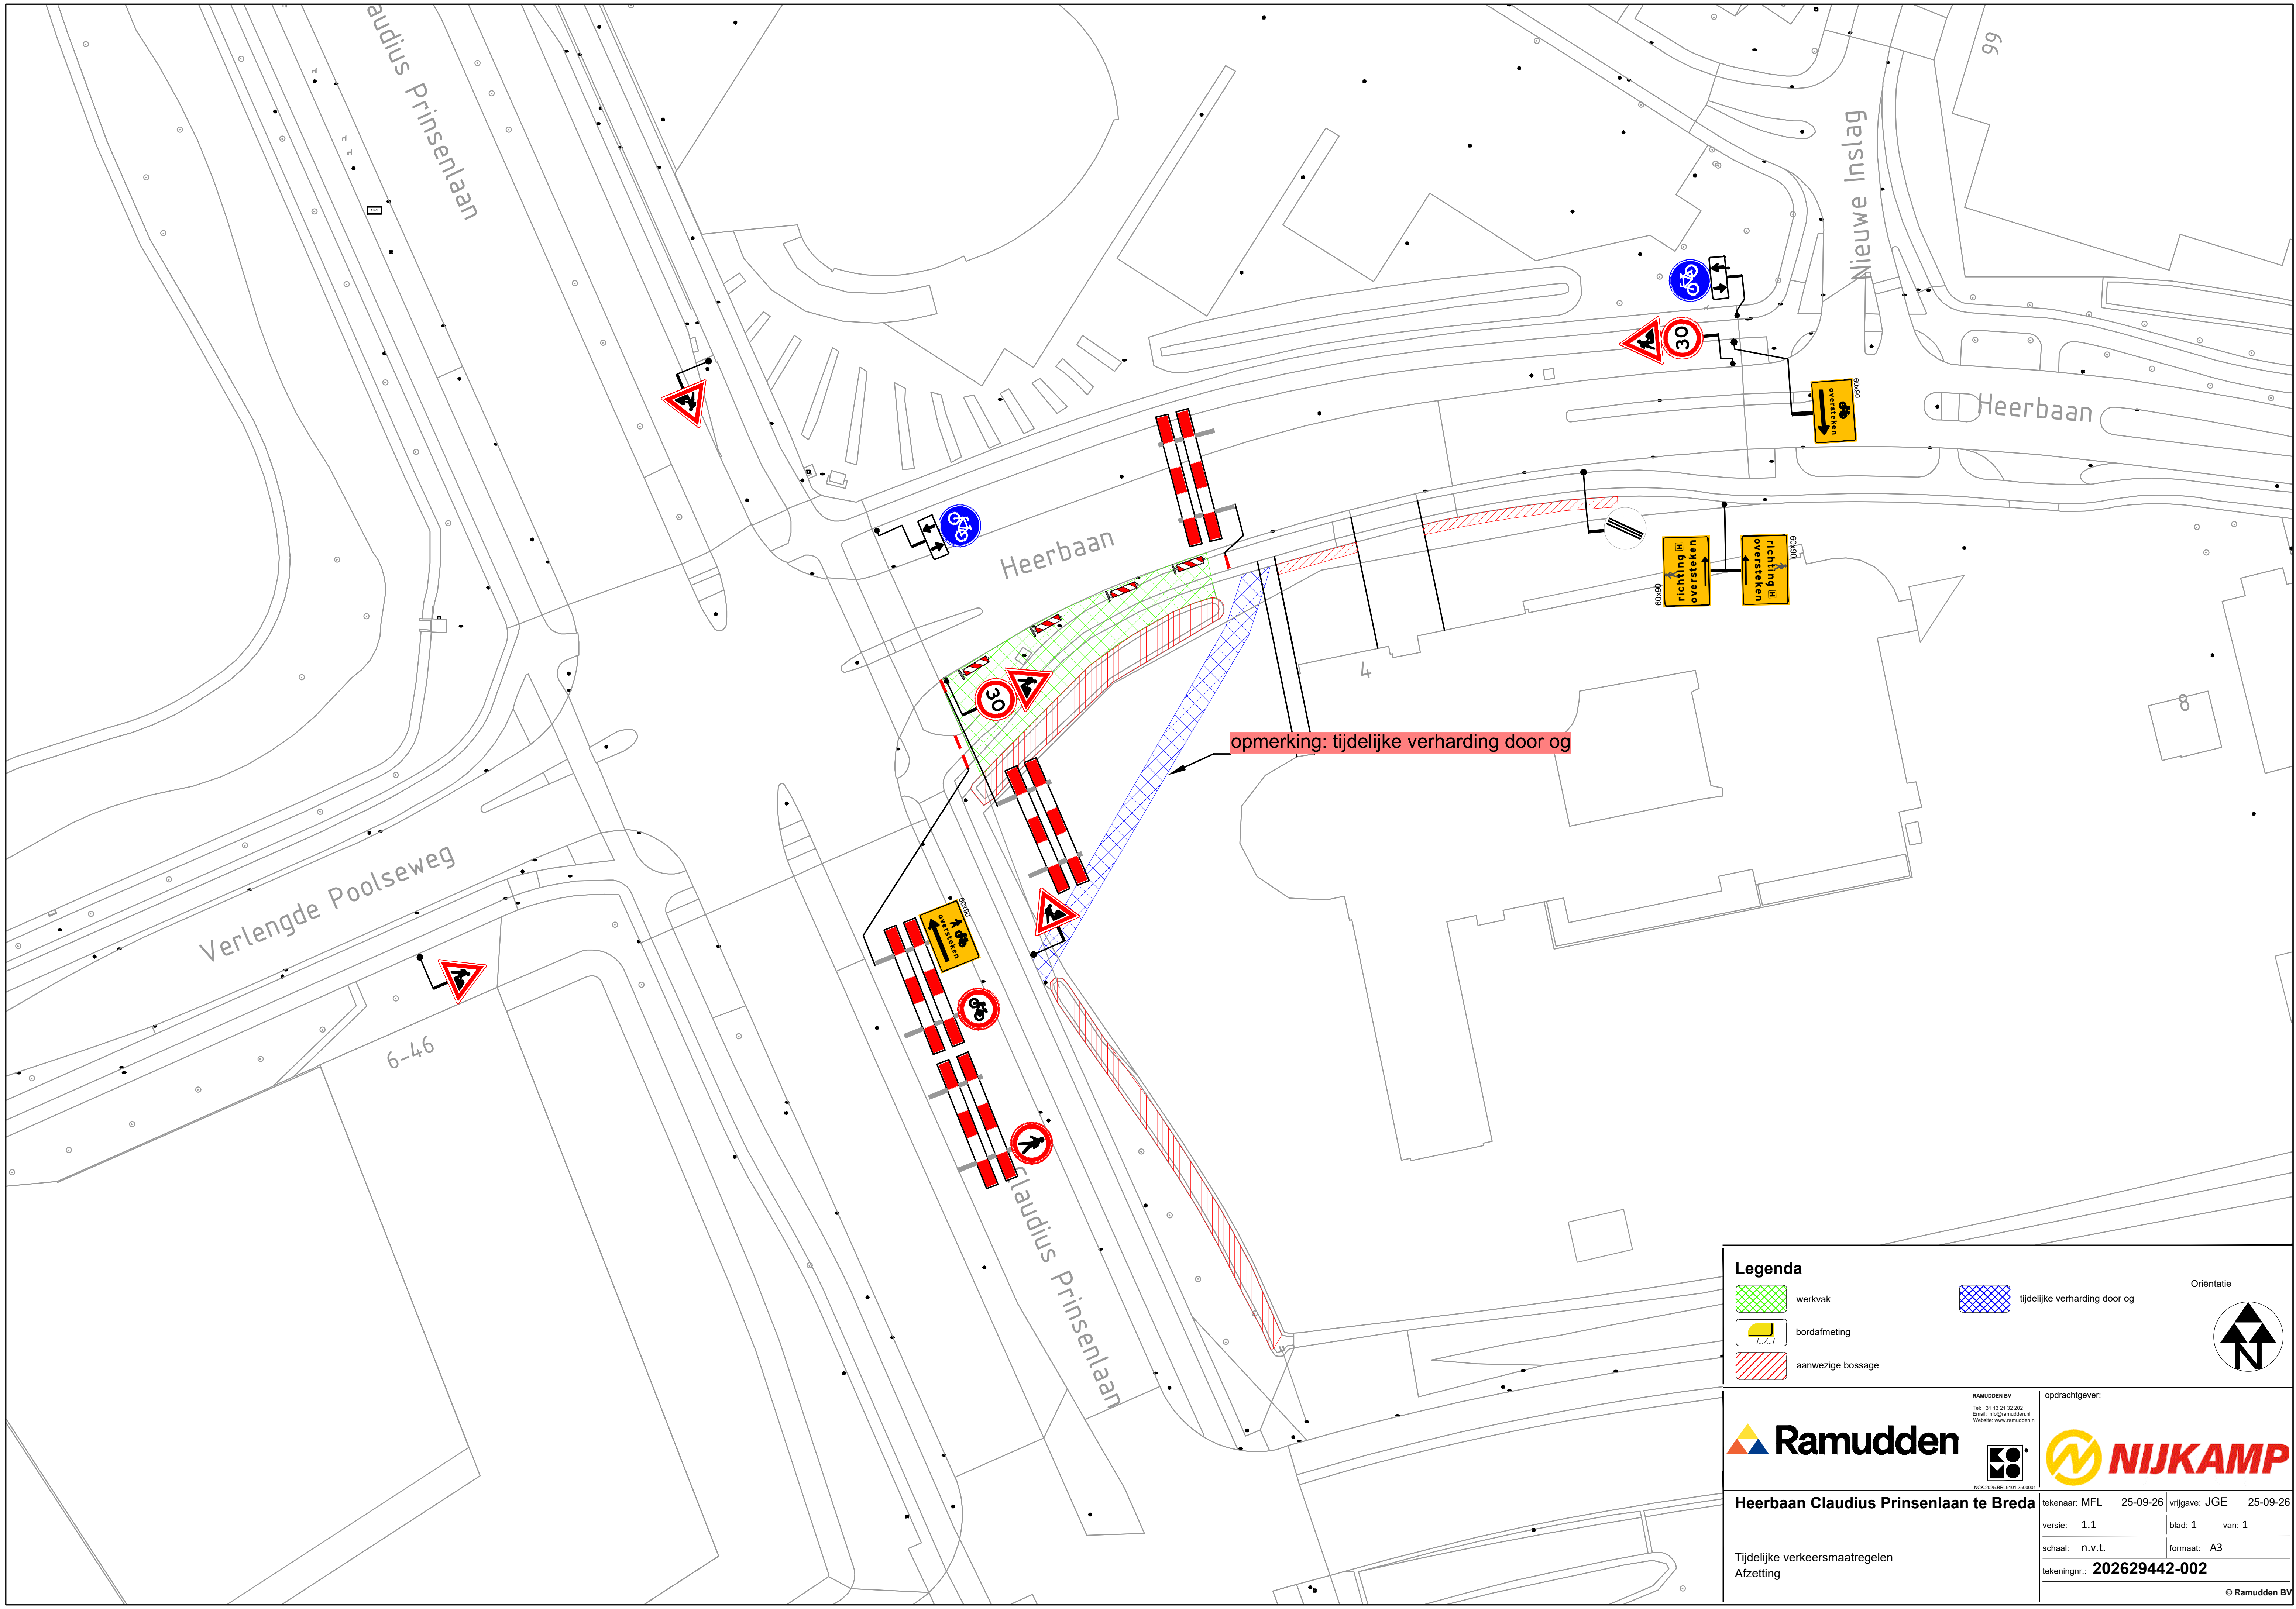

Legenda

🟩 werkvak

▭ bordafmeting [.../...]

▨ aanwezige bossage

▦ tijdelijke verharding door og

Oriëntatie

N

RAMUDDEN BV

Tel: +31 13 21 32 202
Email: info@ramudden.nl
Website: www.ramudden.nl

NCK.2025.BRL9101.2500001

opdrachtgever:

NIJKAMP

Heerbaan Claudius Prinsenlaan te Breda

Tijdelijke verkeersmaatregelen
Afzetting

tekenaar: MFL 25-09-26
vrijgave: JGE 25-09-26
versie: 1.1
blad: 1
van: 1
schaal: n.v.t.
formaat: A3
tekeningnr.: **202629442-002**

© Ramudden BV

Niets van deze tekening mag worden verveelvoudigd en / of openbaar gemaakt d.m.v. druk, fotokopie, microfilm of op welke andere wijze ook, zonder voorafgaande schriftelijke toestemming van Ramudden B.V., noch zonder een dergelijke toestemming worden gebruikt voor enig ander werk dan waarvoor het is vervaardigd.