


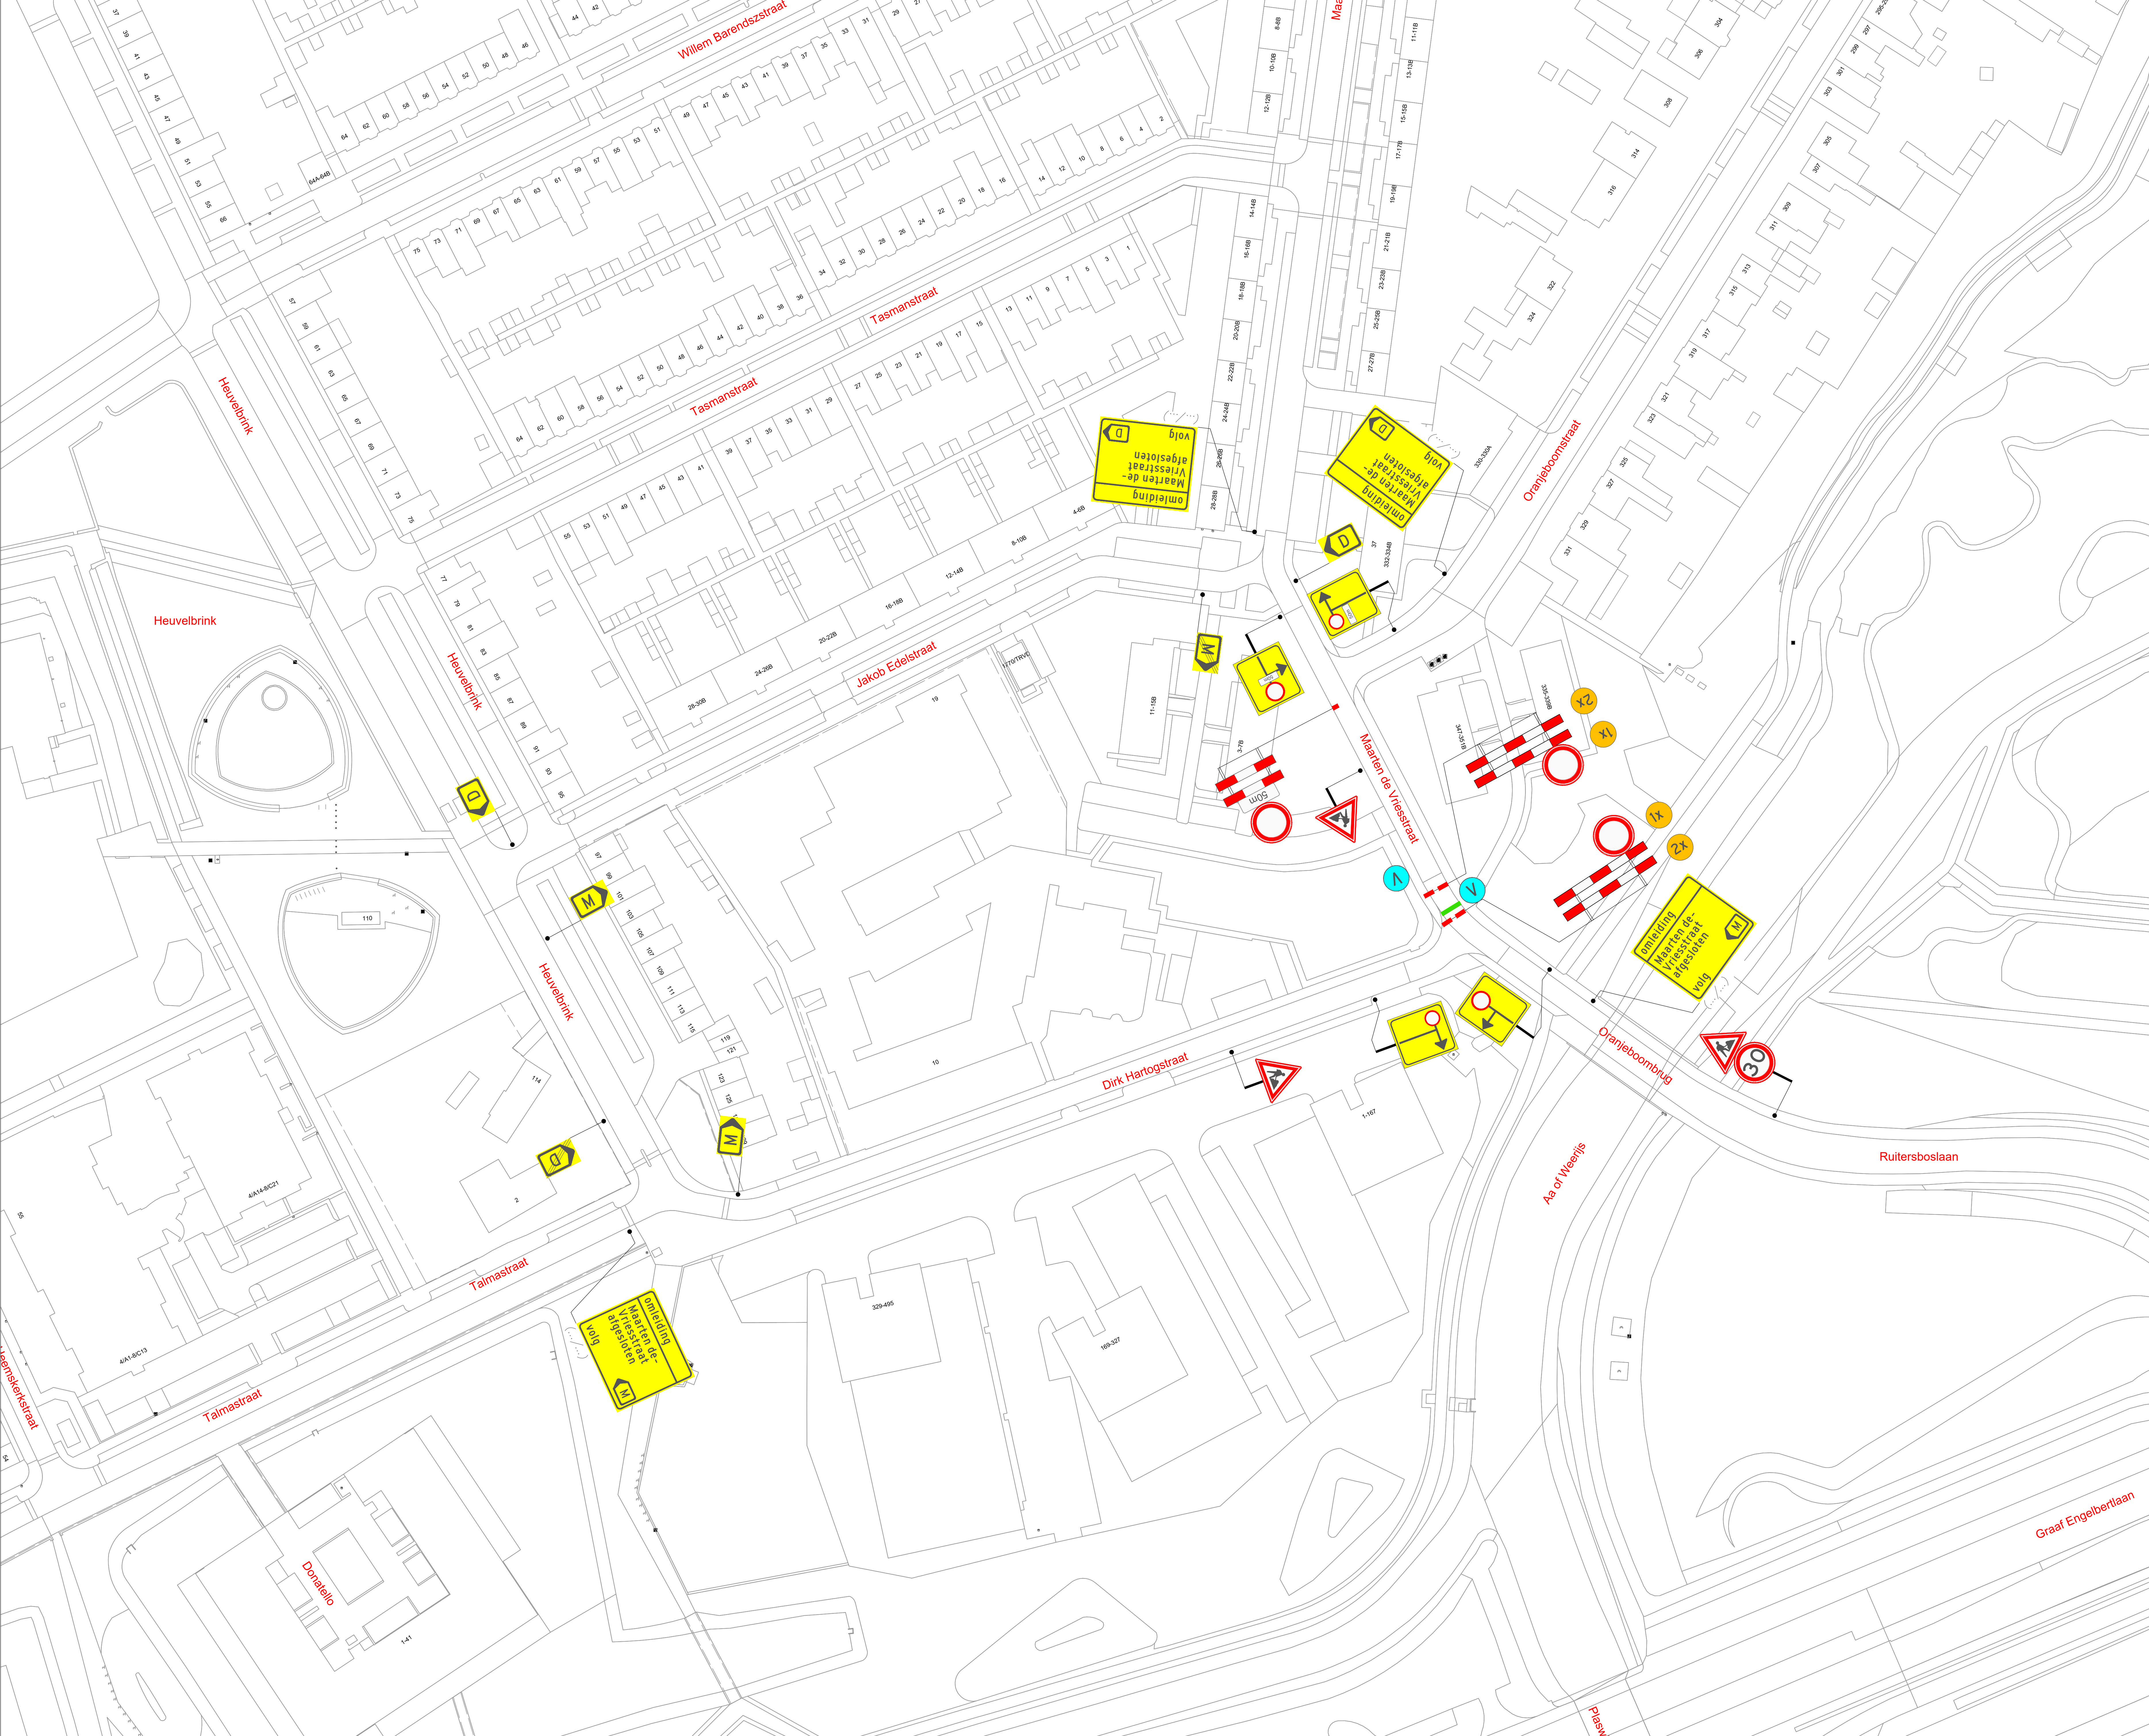


VERKLARING

- Werkvak
- Schrikhek
- Geleidebaken / Verkeerskegel
- Vooraankondiging twee weken van te voren plaatsen

Deze weg is dicht van (datum) t/m (datum) (.../...)

LOCATIE

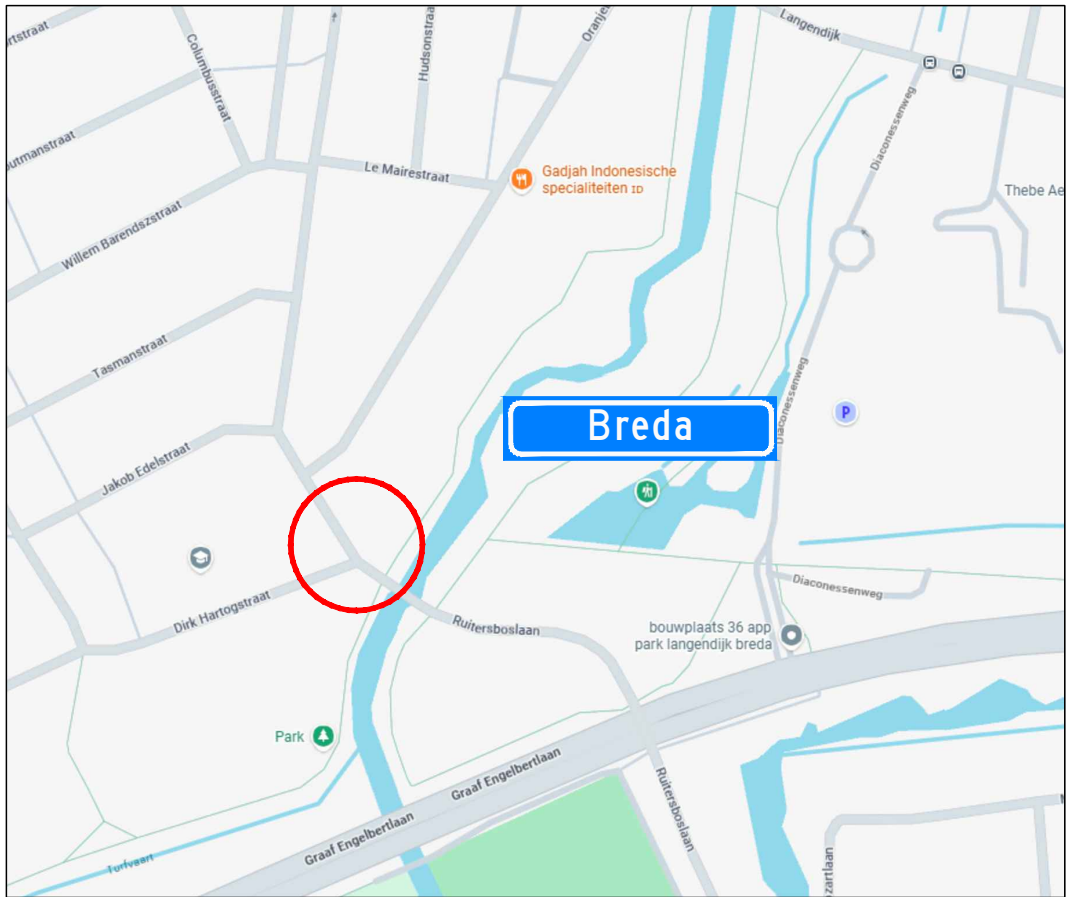

A	01-09-26		A. Wijk	A.Mijk
Wijziging	Datum	Omschrijving	Tekenaar	Controle

Opdrachtgever: **VAN VULPEN** De energie van verstand

ZWAMBAAG VERKEERSTECHNIEK Zwamag Verkeerstechniek
Postbus 41
4128 LE Leimond
T: +31 (0)167-443000
E-mail: info@zwamagverkeerstechniek.nl

Project: Maarten de Vriesstraat te Breda
Onderdeel: Afzetting t.b.v. civiele werkzaamheden

Formaat: A0
Tekening nummer: 26.015.241A01-A
Project nummer:
Referentie opdrachtgever:

Schaal: n.v.t.