
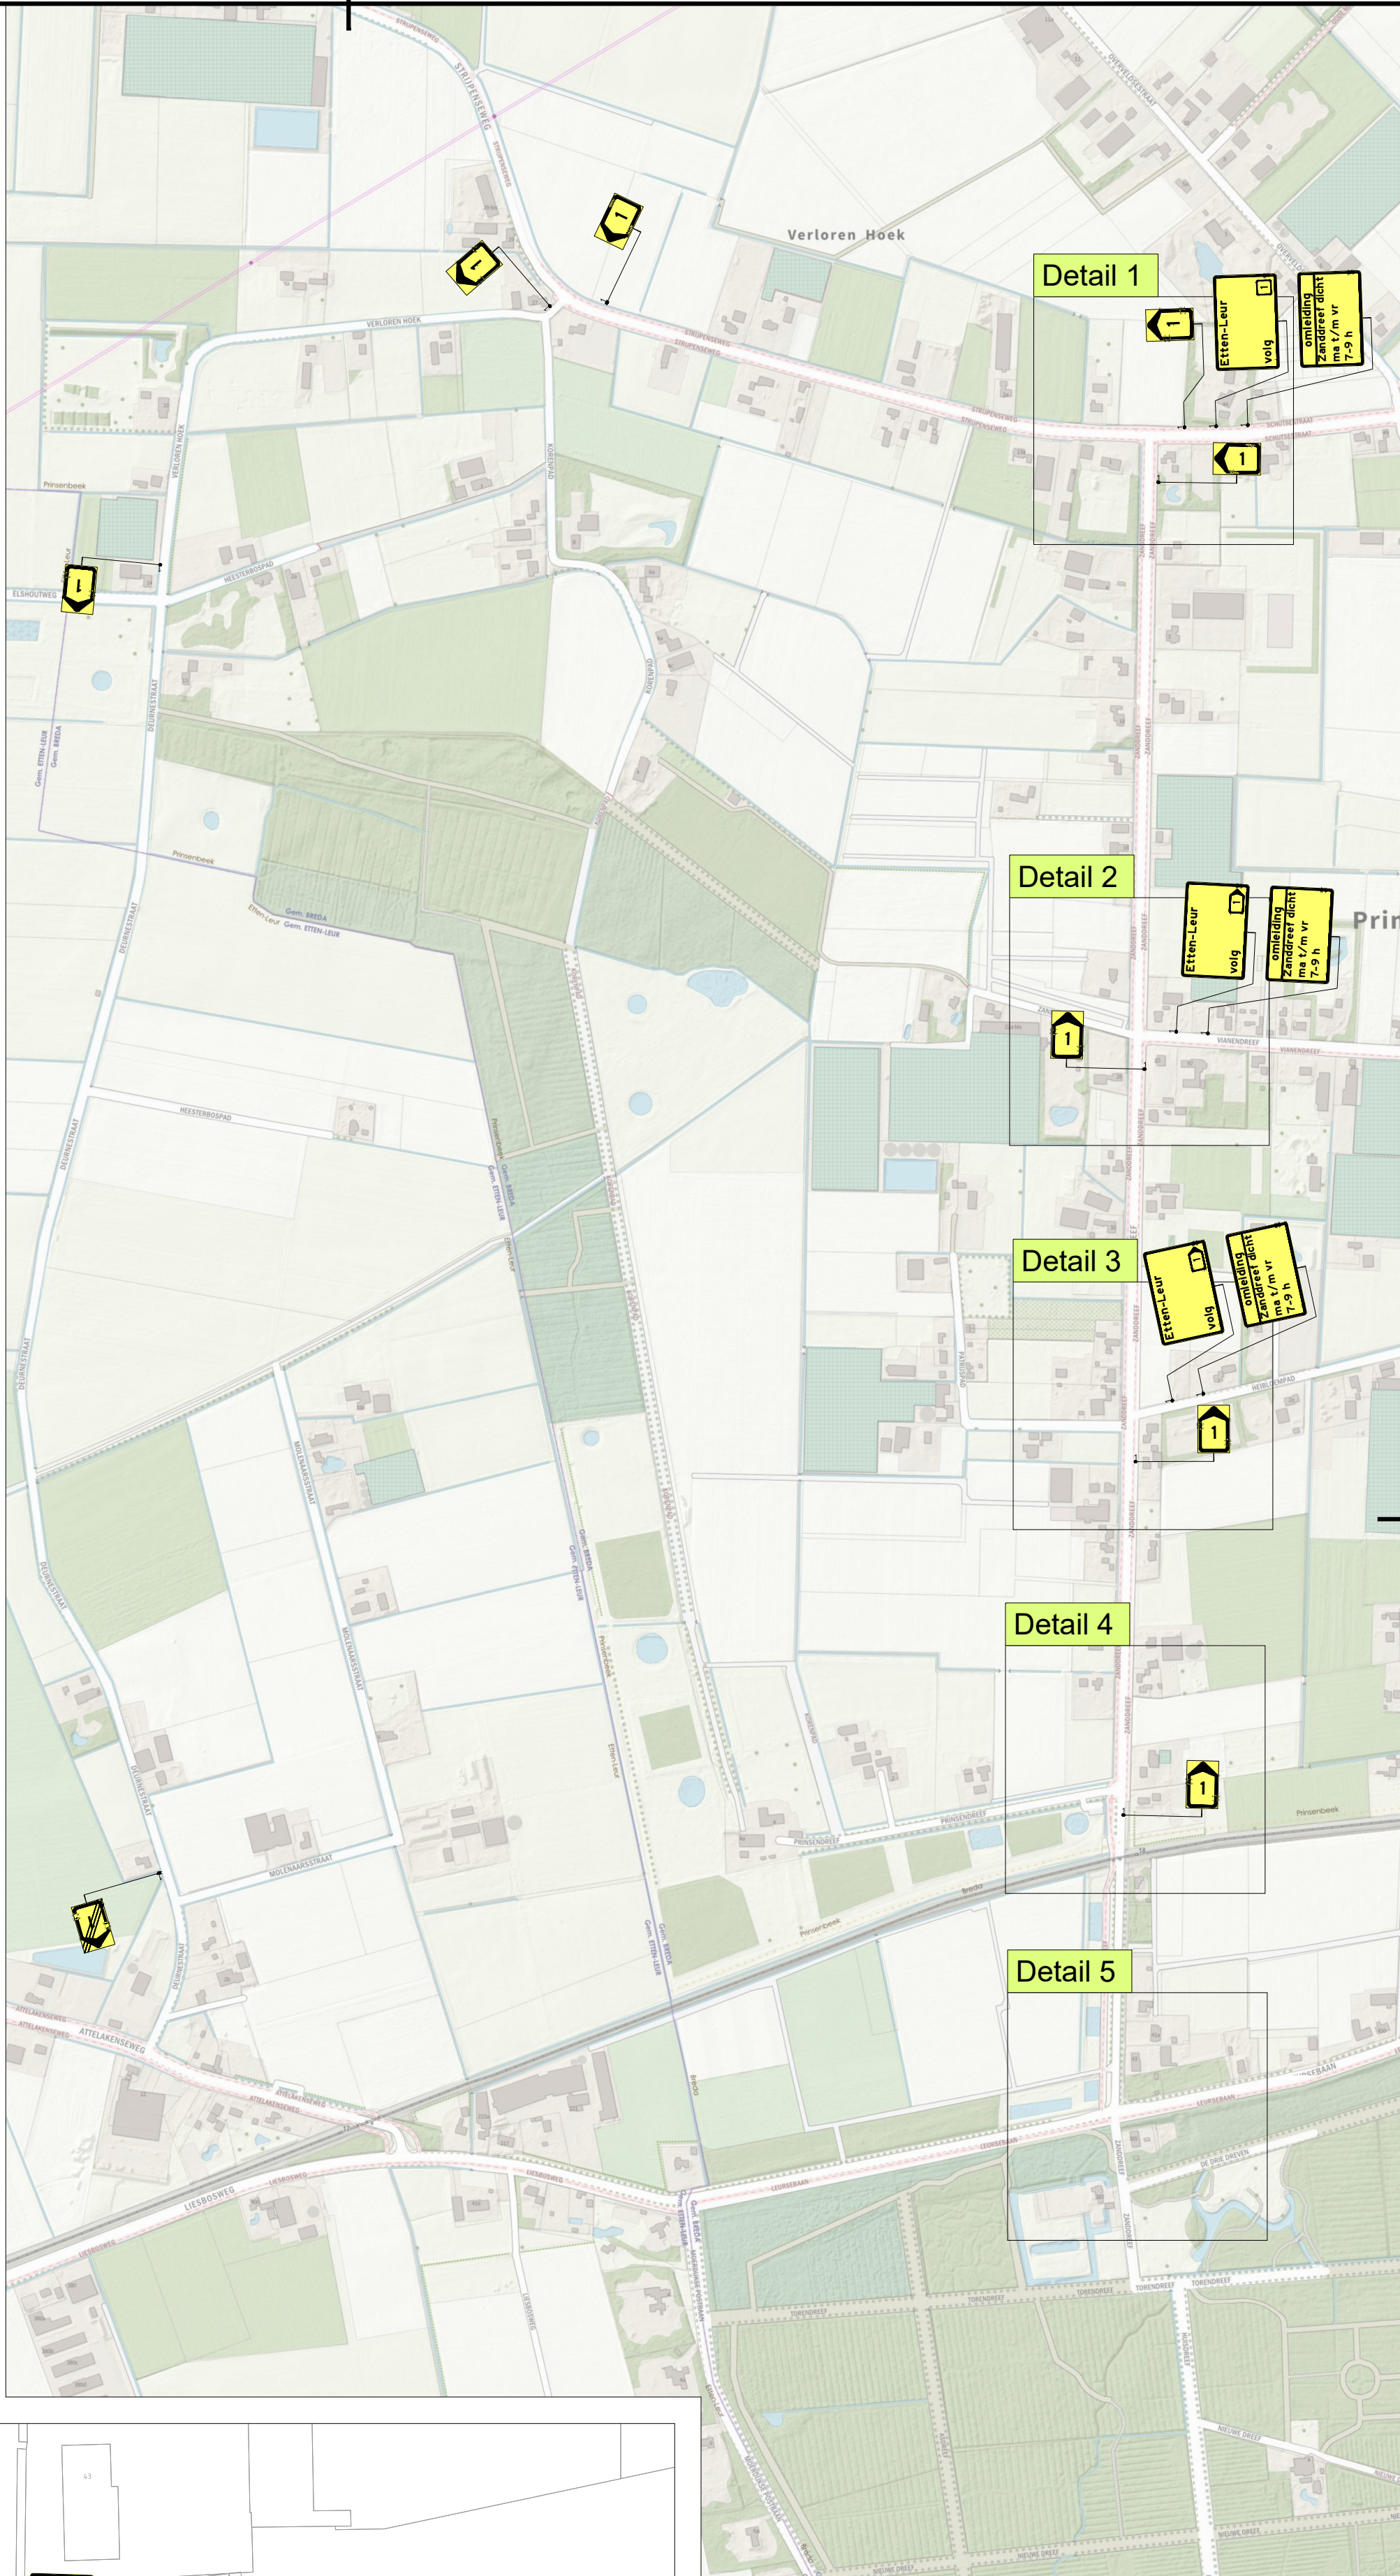
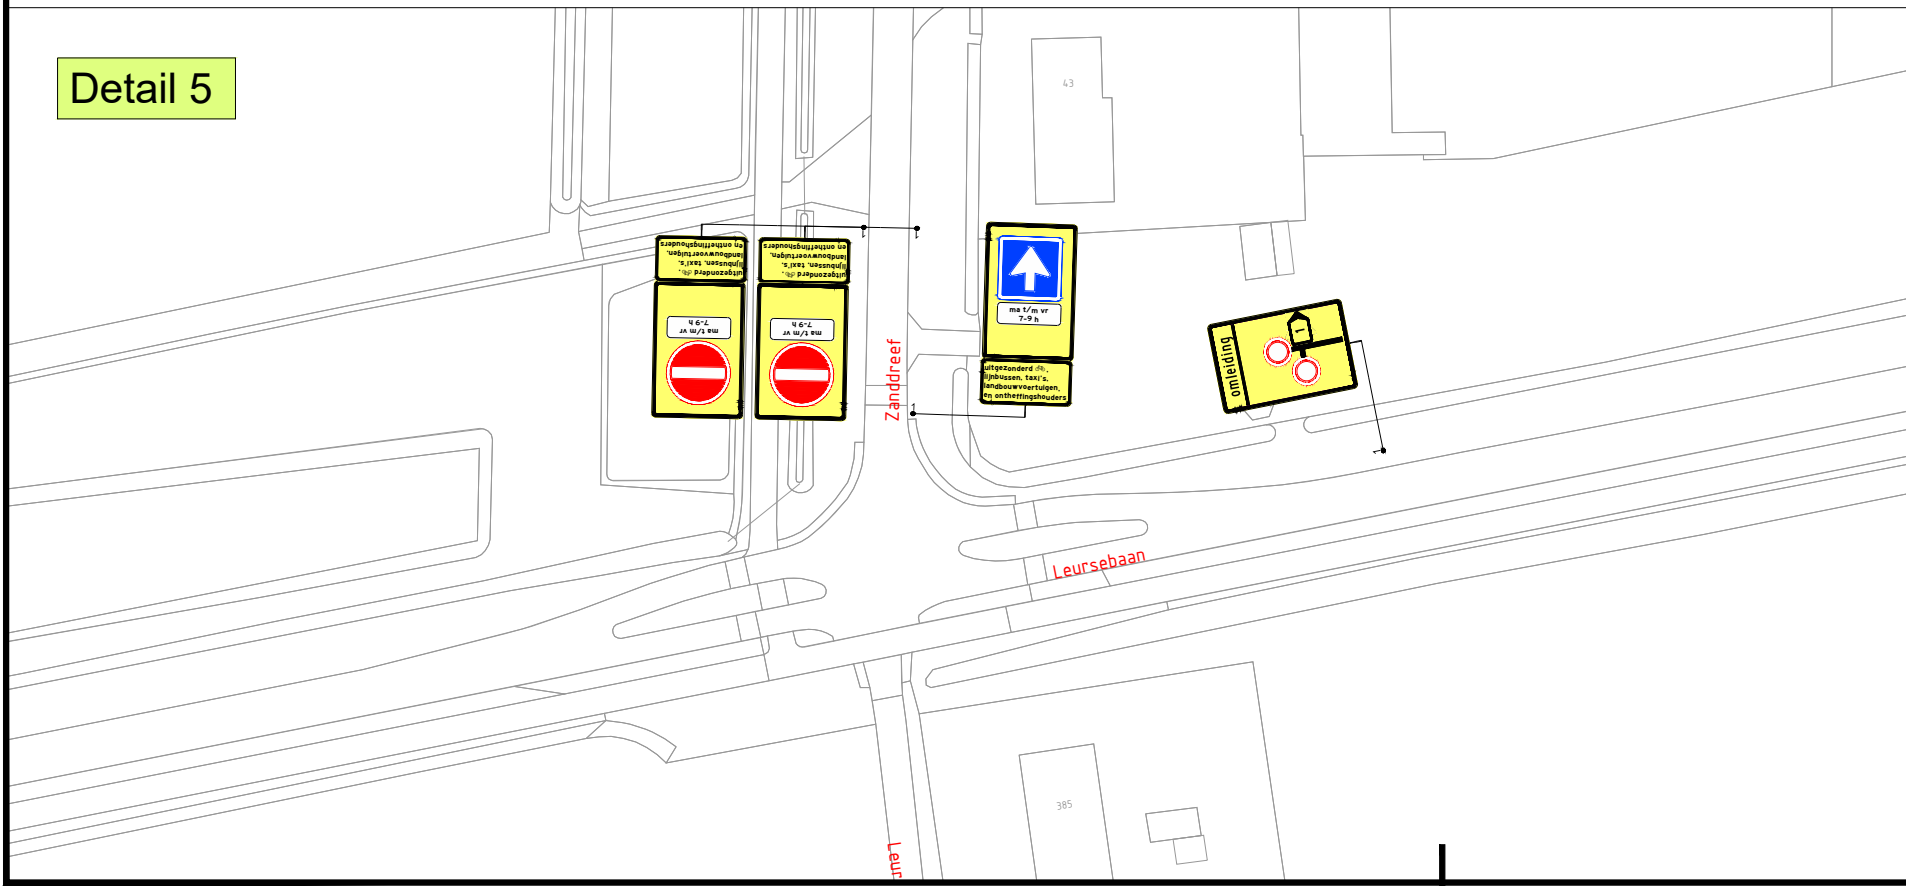
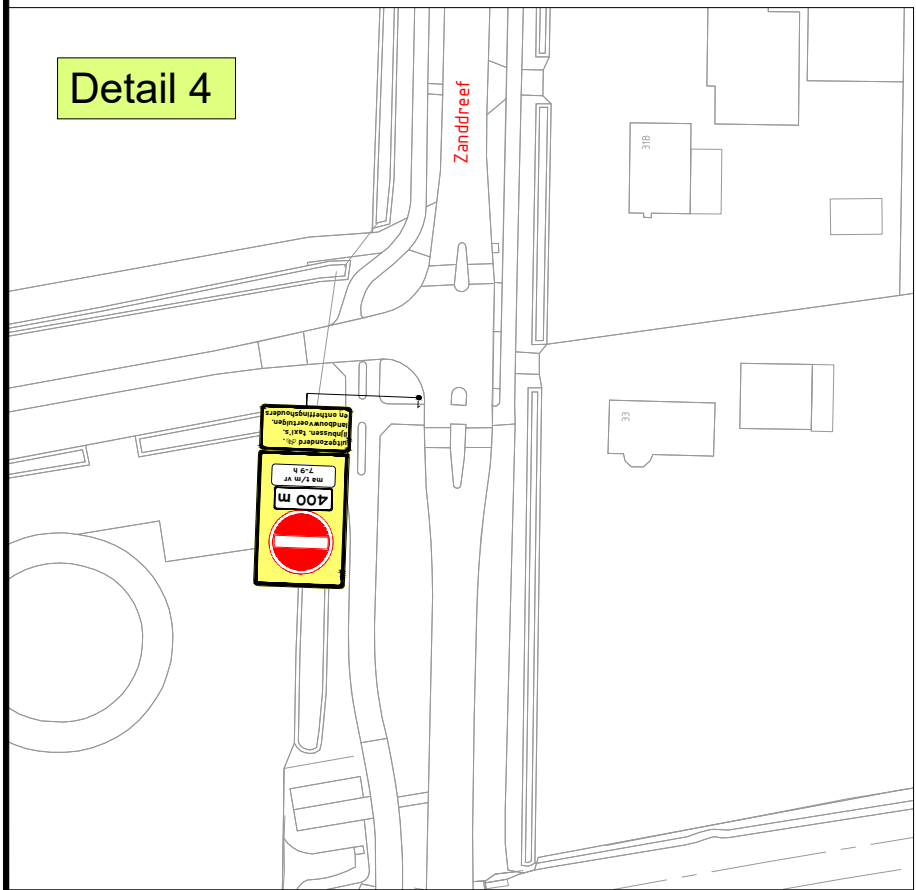
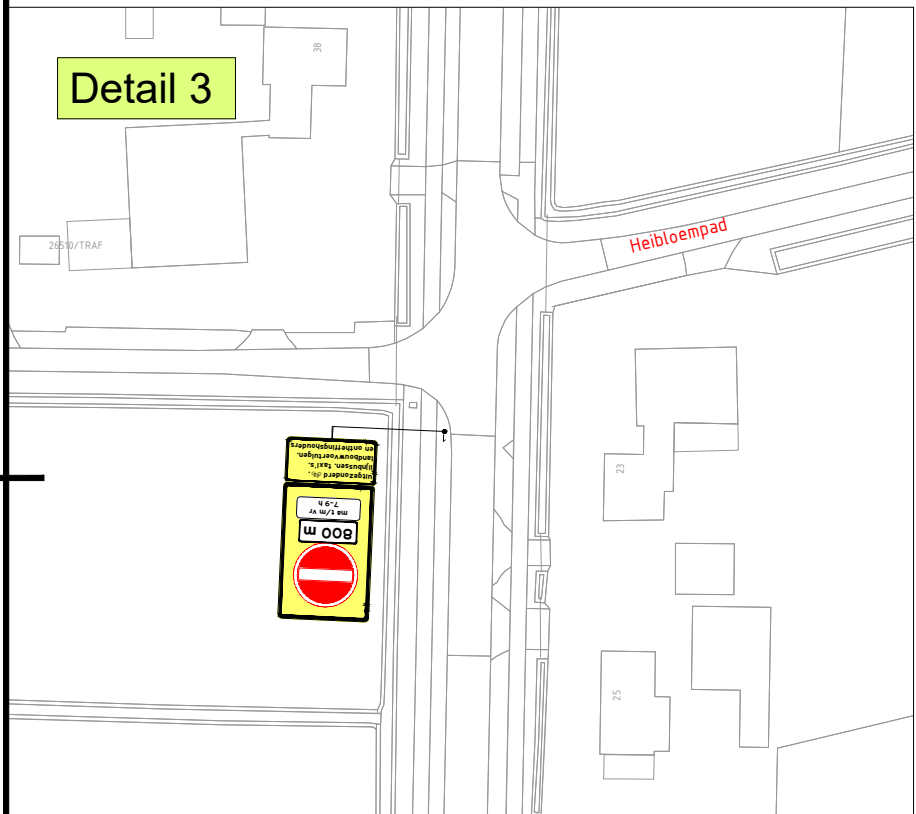
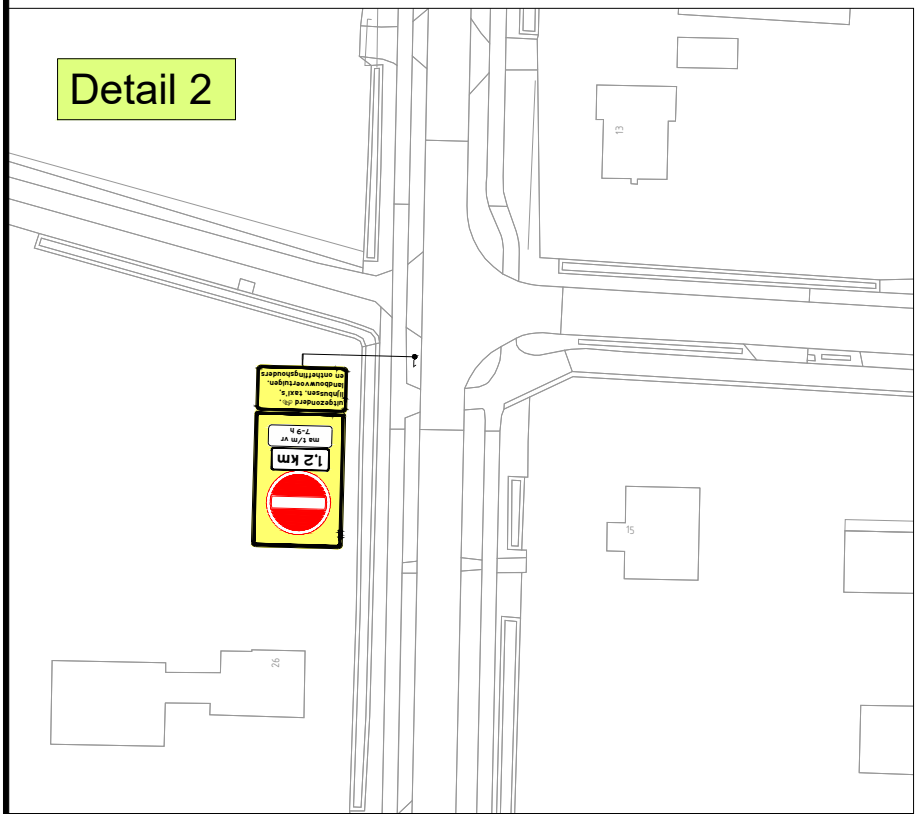


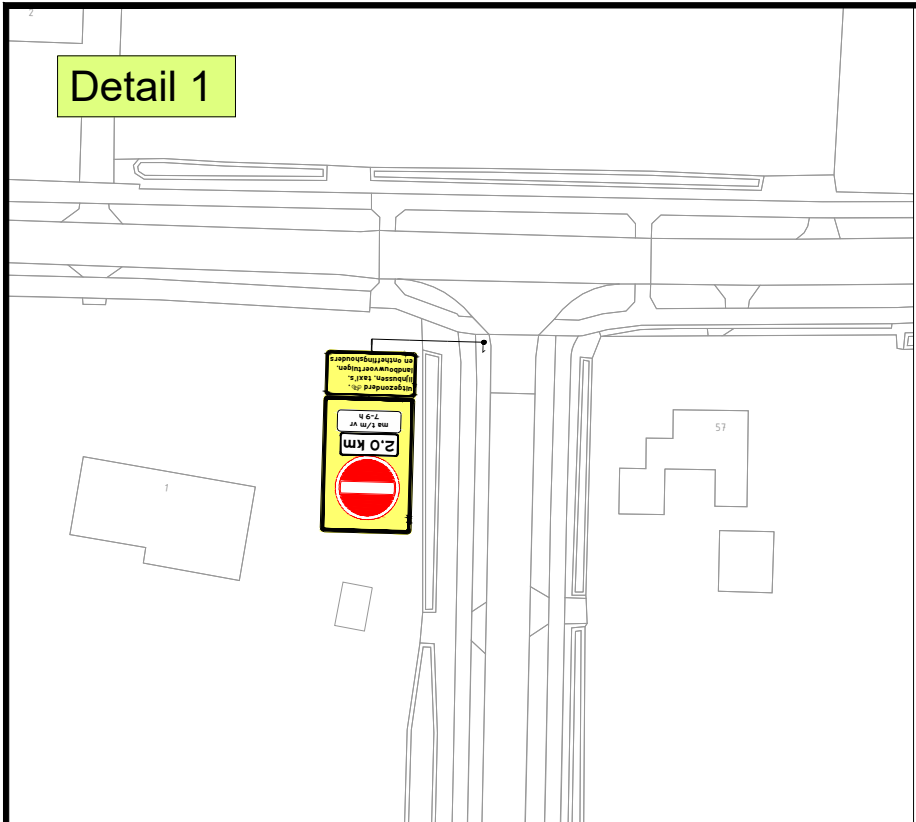

Uitvoeren in combinatie met 26.37.0159.5

1	17-09-26	Ivo Loupias	Davy van der Schans	CONCEPT
Versie:	Datum:	Getekend:	Vrijgegeven:	Omschrijving / Status:
BUKO INFRASTRUCTURE REGIOVESTIGING TILBURG-BREDA Europalaan 16 5121 DJ Rijen 040 - 282 42 79 infrastructuur@buko.nl				
Project: Breda Groot asfaltonderhoud fietspaden 26.010				
Onderdeel: Emiel van Averbekestraat 45, Breda Fase: Leursebaan (spitstijden)				
Boss nr.: 734643 Documenttype: Beboddingsplan Schaal: 1:1000 Blad: 1 van 1 Formaat: A2 Tekening nr.: 26.37.0159.10				
Aanvullende gegevens: BRL9101 Cert.Nr. NCK.2025.BRL9101.2500004-1 - Conflicterende bebodding afplakken/afkruisen - De locatie van de bebodding is indicatief, exacte locatie wordt in het werk bepaald - Afzettingen en omleidingen conform regelgeving CROW 95a/b				