


Detail 1

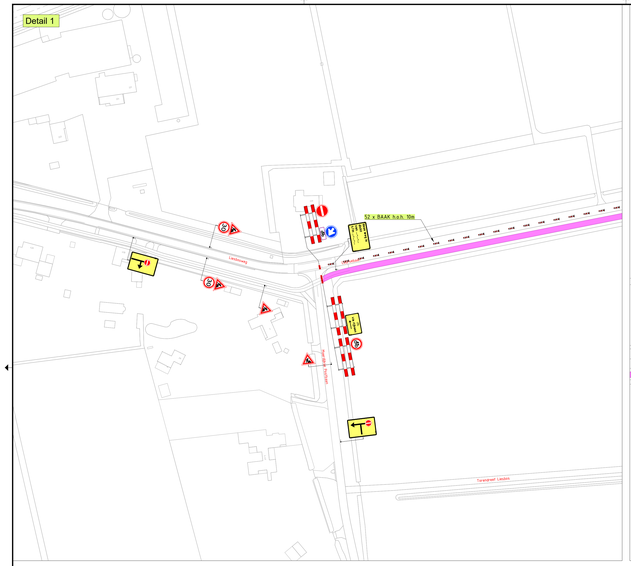


Detail 2

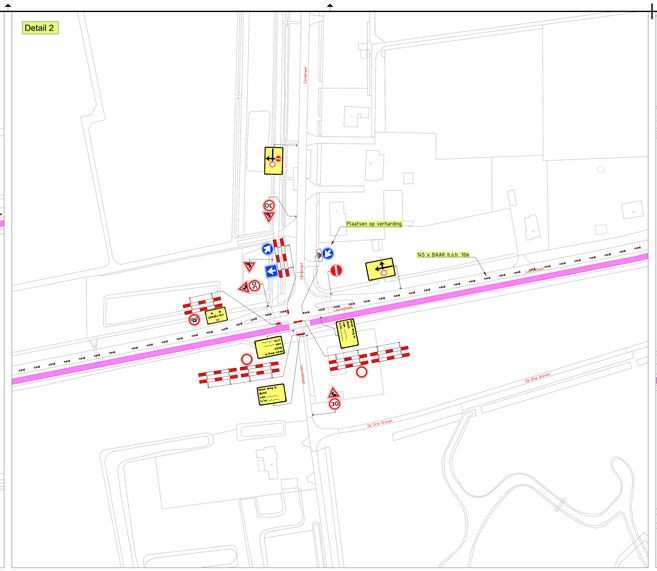


Detail 3

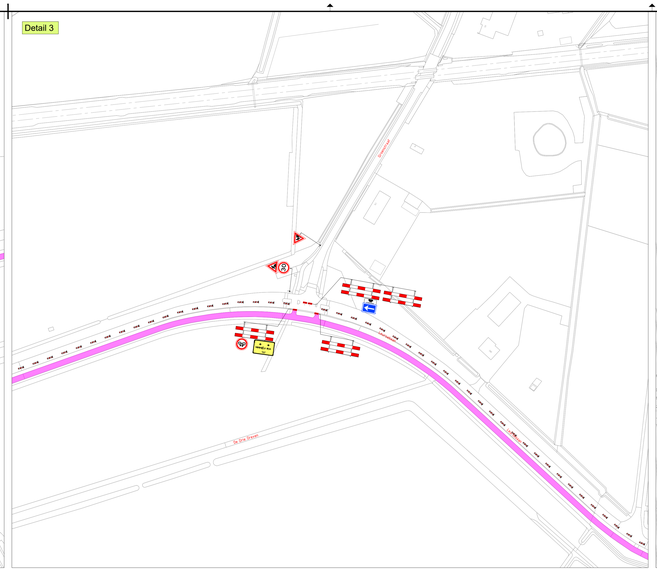


Detail 5

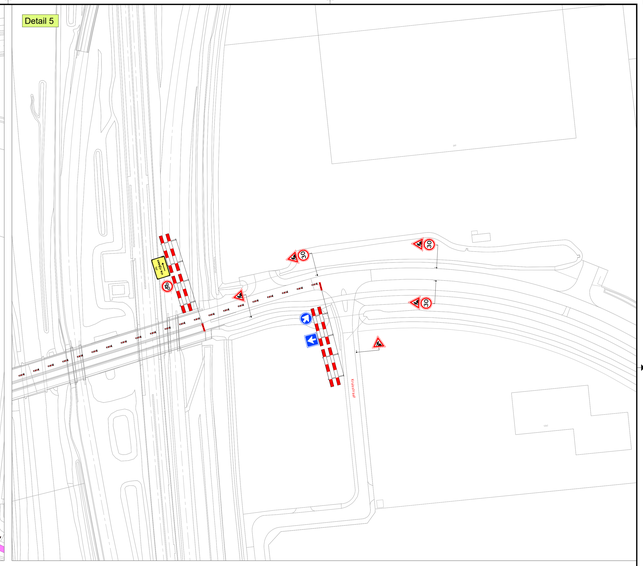

Detail 4

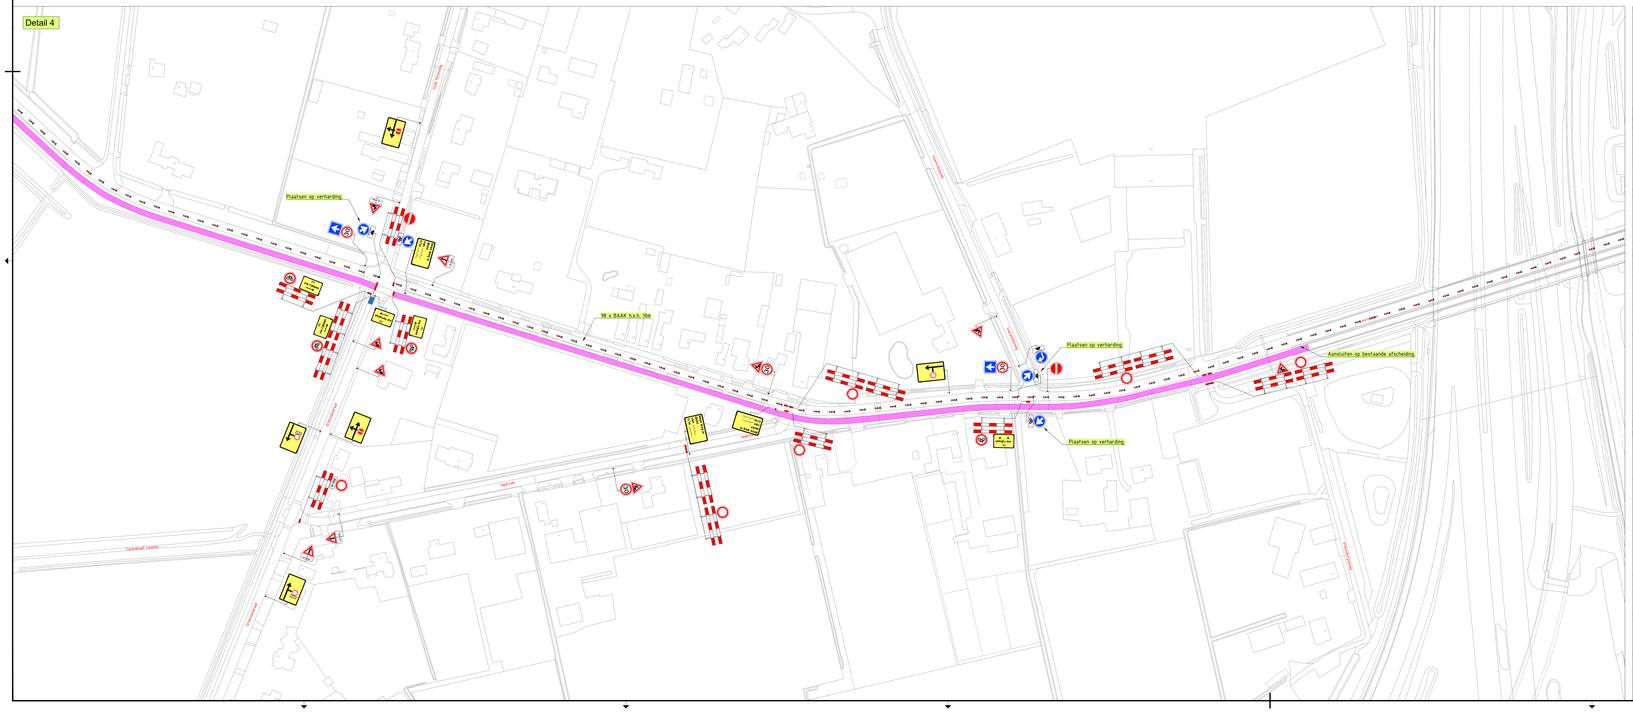

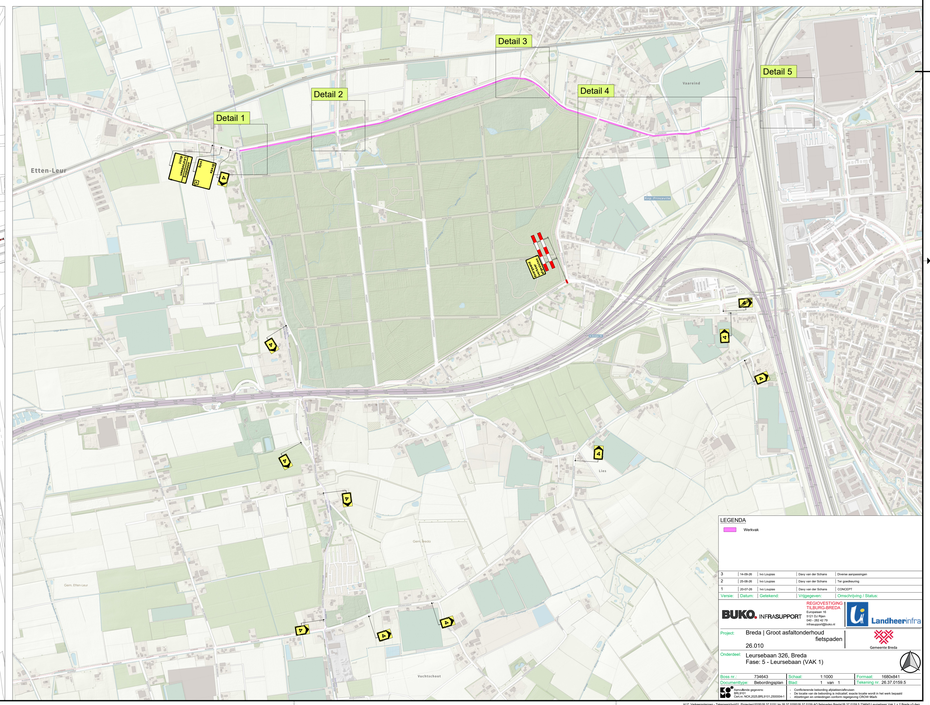

LEGENDA

Werkvak

3	14-09-26	Ivm t.o.p.plan	Dieu van der Schans	Diverse aanpassingen
2	25-08-26	Ivm t.o.p.plan	Dieu van der Schans	Tpr geoffenlijning
1	24-07-26	Ivm t.o.p.plan	Dieu van der Schans	Ontwerp
Versie	Datum	Gewijzigd	Tijdelijke verkeersmaatregelen	Omschrijving / Status

BUKO. INFRASUPPORT

Landheer infra

Gemeente Breda

Project: Breda | Groot asfaltonderhoud fietspaden

26.010

Opdrachtgever: Leusebaan 326, Breda
Fase: 5 - Leusebaan (VAK 1)


Deze tekening en ontwerp zijn eigendom van Buko Infrasupport en mogen zonder schriftelijke toestemming van Buko Infrasupport niet worden gekopieerd, openbaar gemaakt of verstrekt aan derden.

Alle rechten voorbehouden.
Dit ontwerp is gemaakt met de grootst mogelijke zorgvuldigheid. Buko Infrasupport aanvaardt geen aansprakelijkheid voor schade voortvloeid uit het niet naleven van de bepalingen en voorschriften van dit ontwerp.