


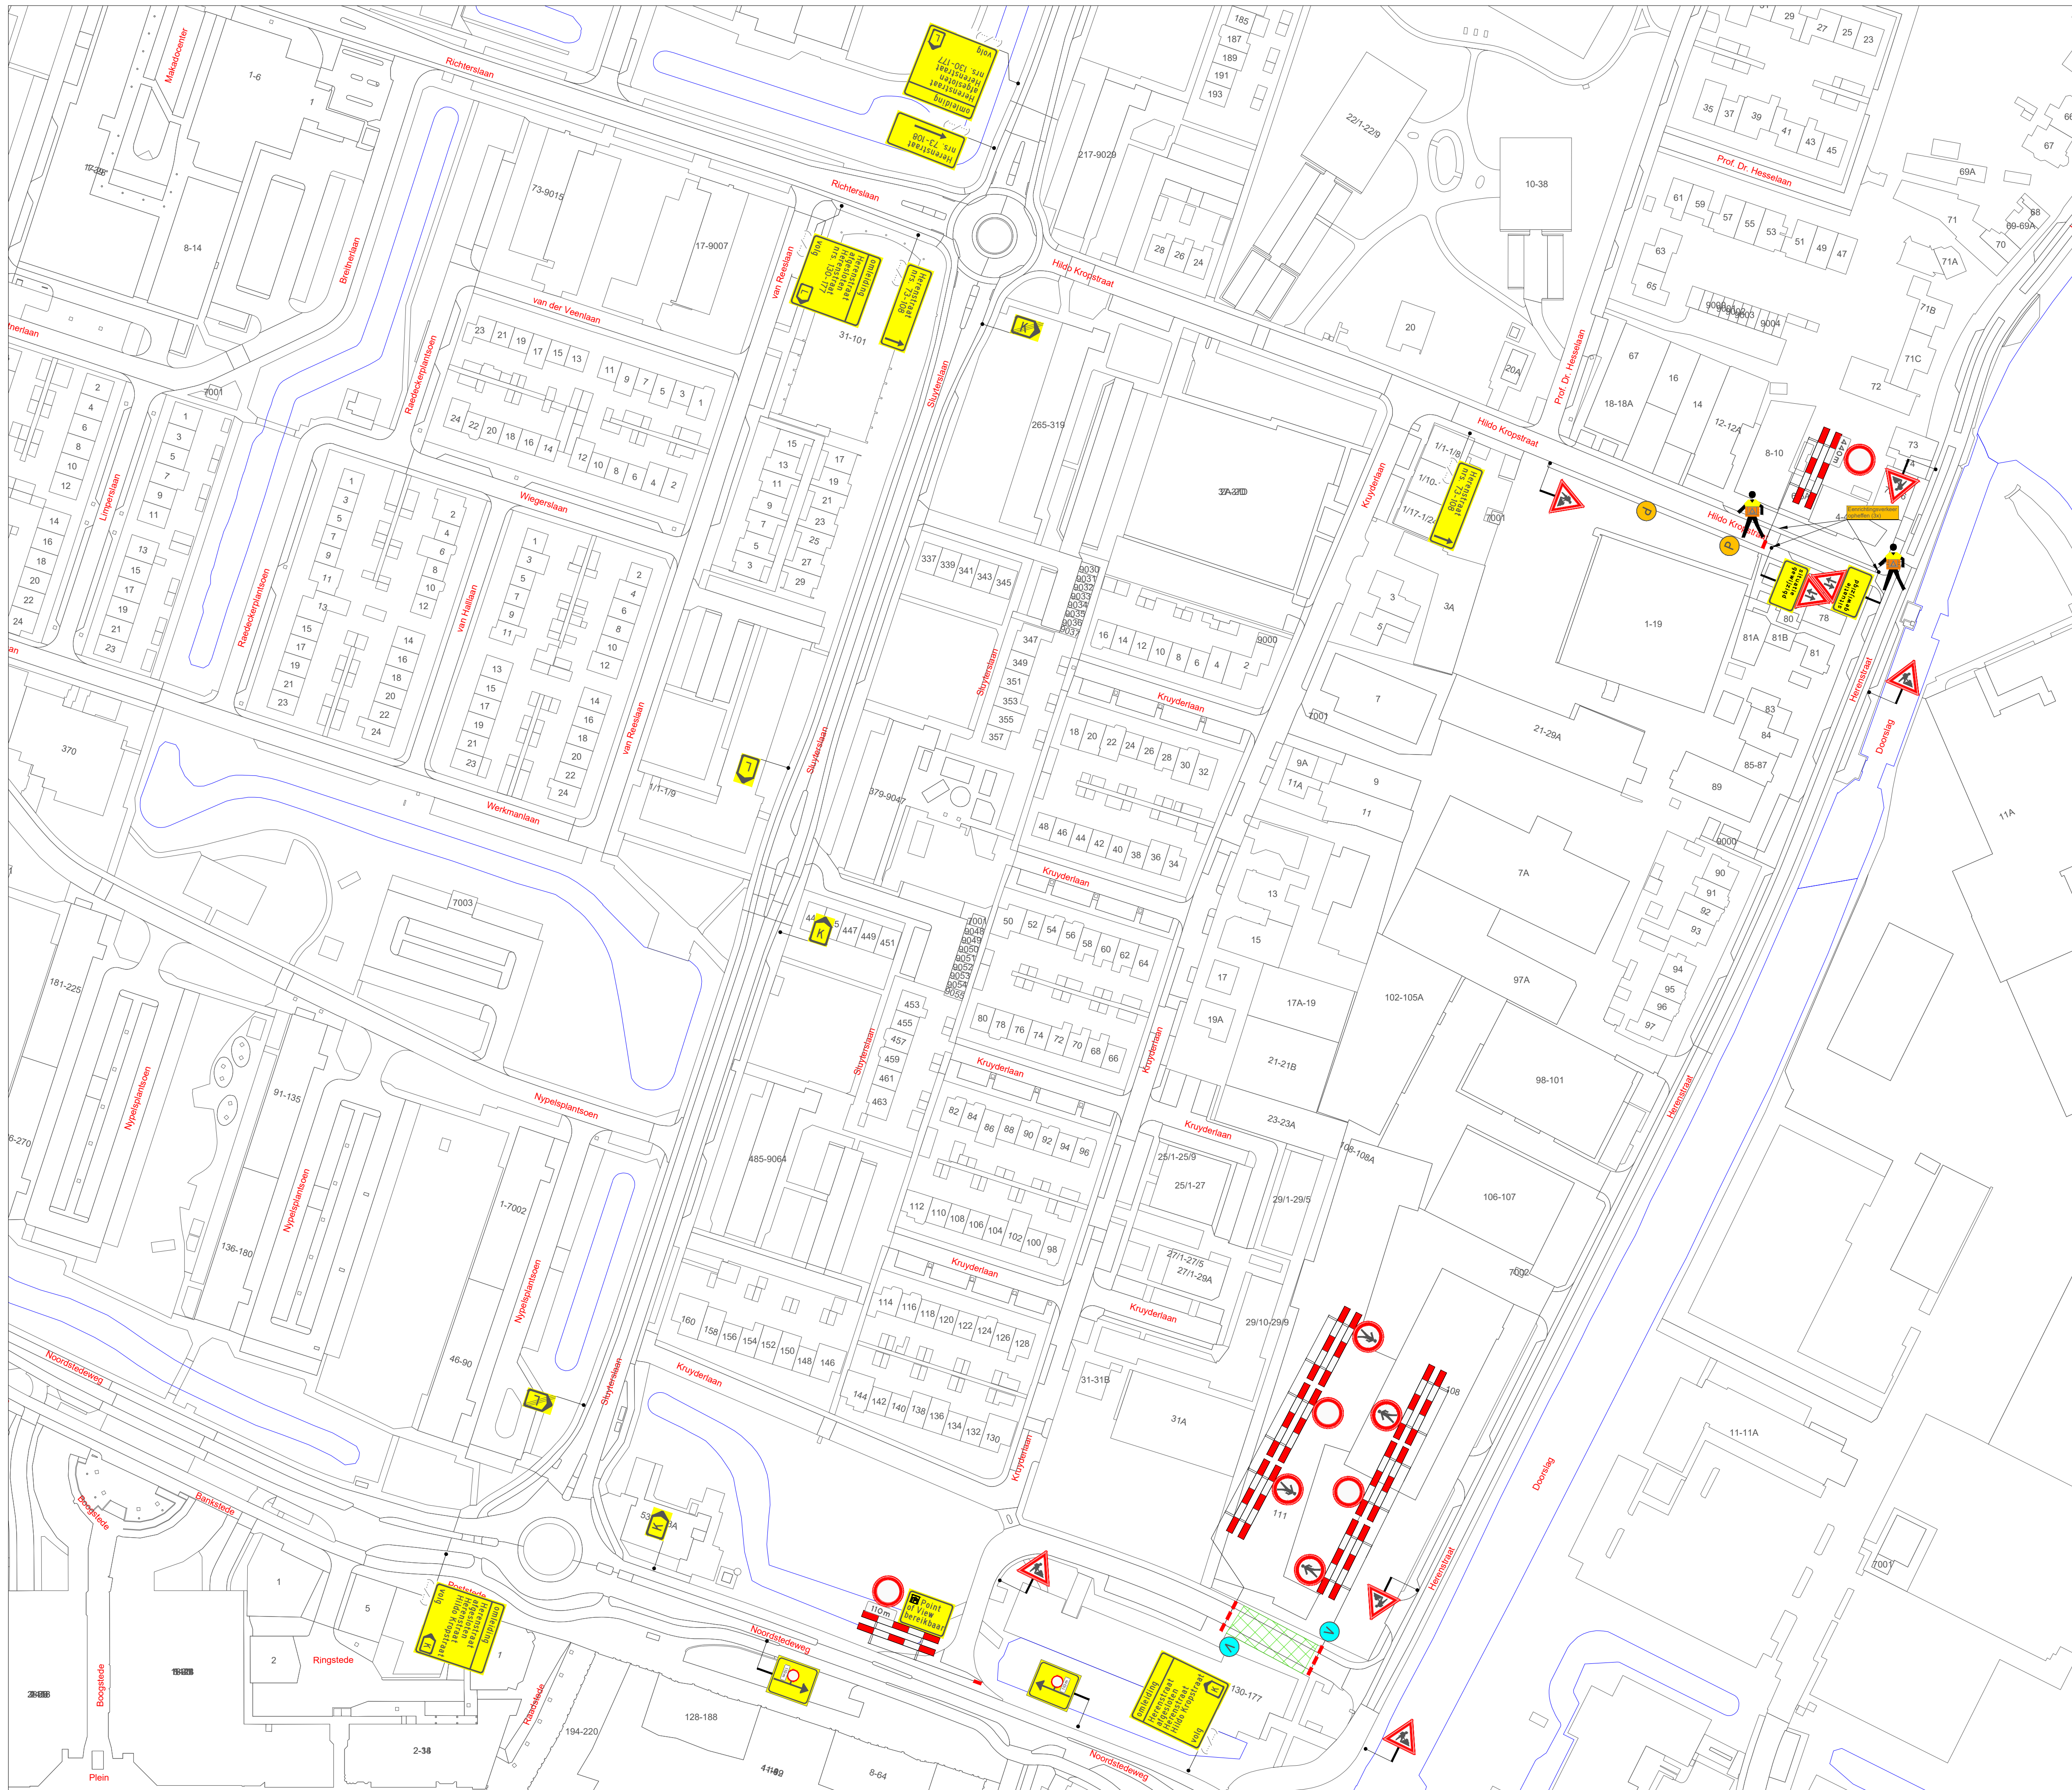

VERKLARING

- Werkvak
- Schrikhek
- Geleidebaken / Verkeerskegel
- Verkeersregelaar
- Vooraankondiging twee weken van te voren plaatsen
- Parkeerverbod twee weken van te voren plaatsen



- afplakken/afkruisen conflicterende bewegwijzering en bebording
- de locatie van bebording is indicatief, de exacte locatie wordt op het werk bepaald

LOCATIE



A	29-09-26		P. Schaker	N. Bruinewoud
Wijziging	Datum	Omschrijving	Tekenaar	Controle

Oprachtgever:



ZWAMBAG
VERKEERSTECHNIEK

Zwambag Verkeerstechniek
Lakerveld 41
4128 LE Lexmond
tel: 0347-443000
E-mail: info@zwambagverkeerstechniek.nl



Project: Werkzaamheden Herenstraat te Nieuwegein

Onderdeel: Afzetting t.b.v. Civiele werkzaamheden

Formaat: A1
Schaal: n.v.t.

Tekening nummer: 26.137.01A01-A

Project nummer:

Referentie opdrachtgever: