


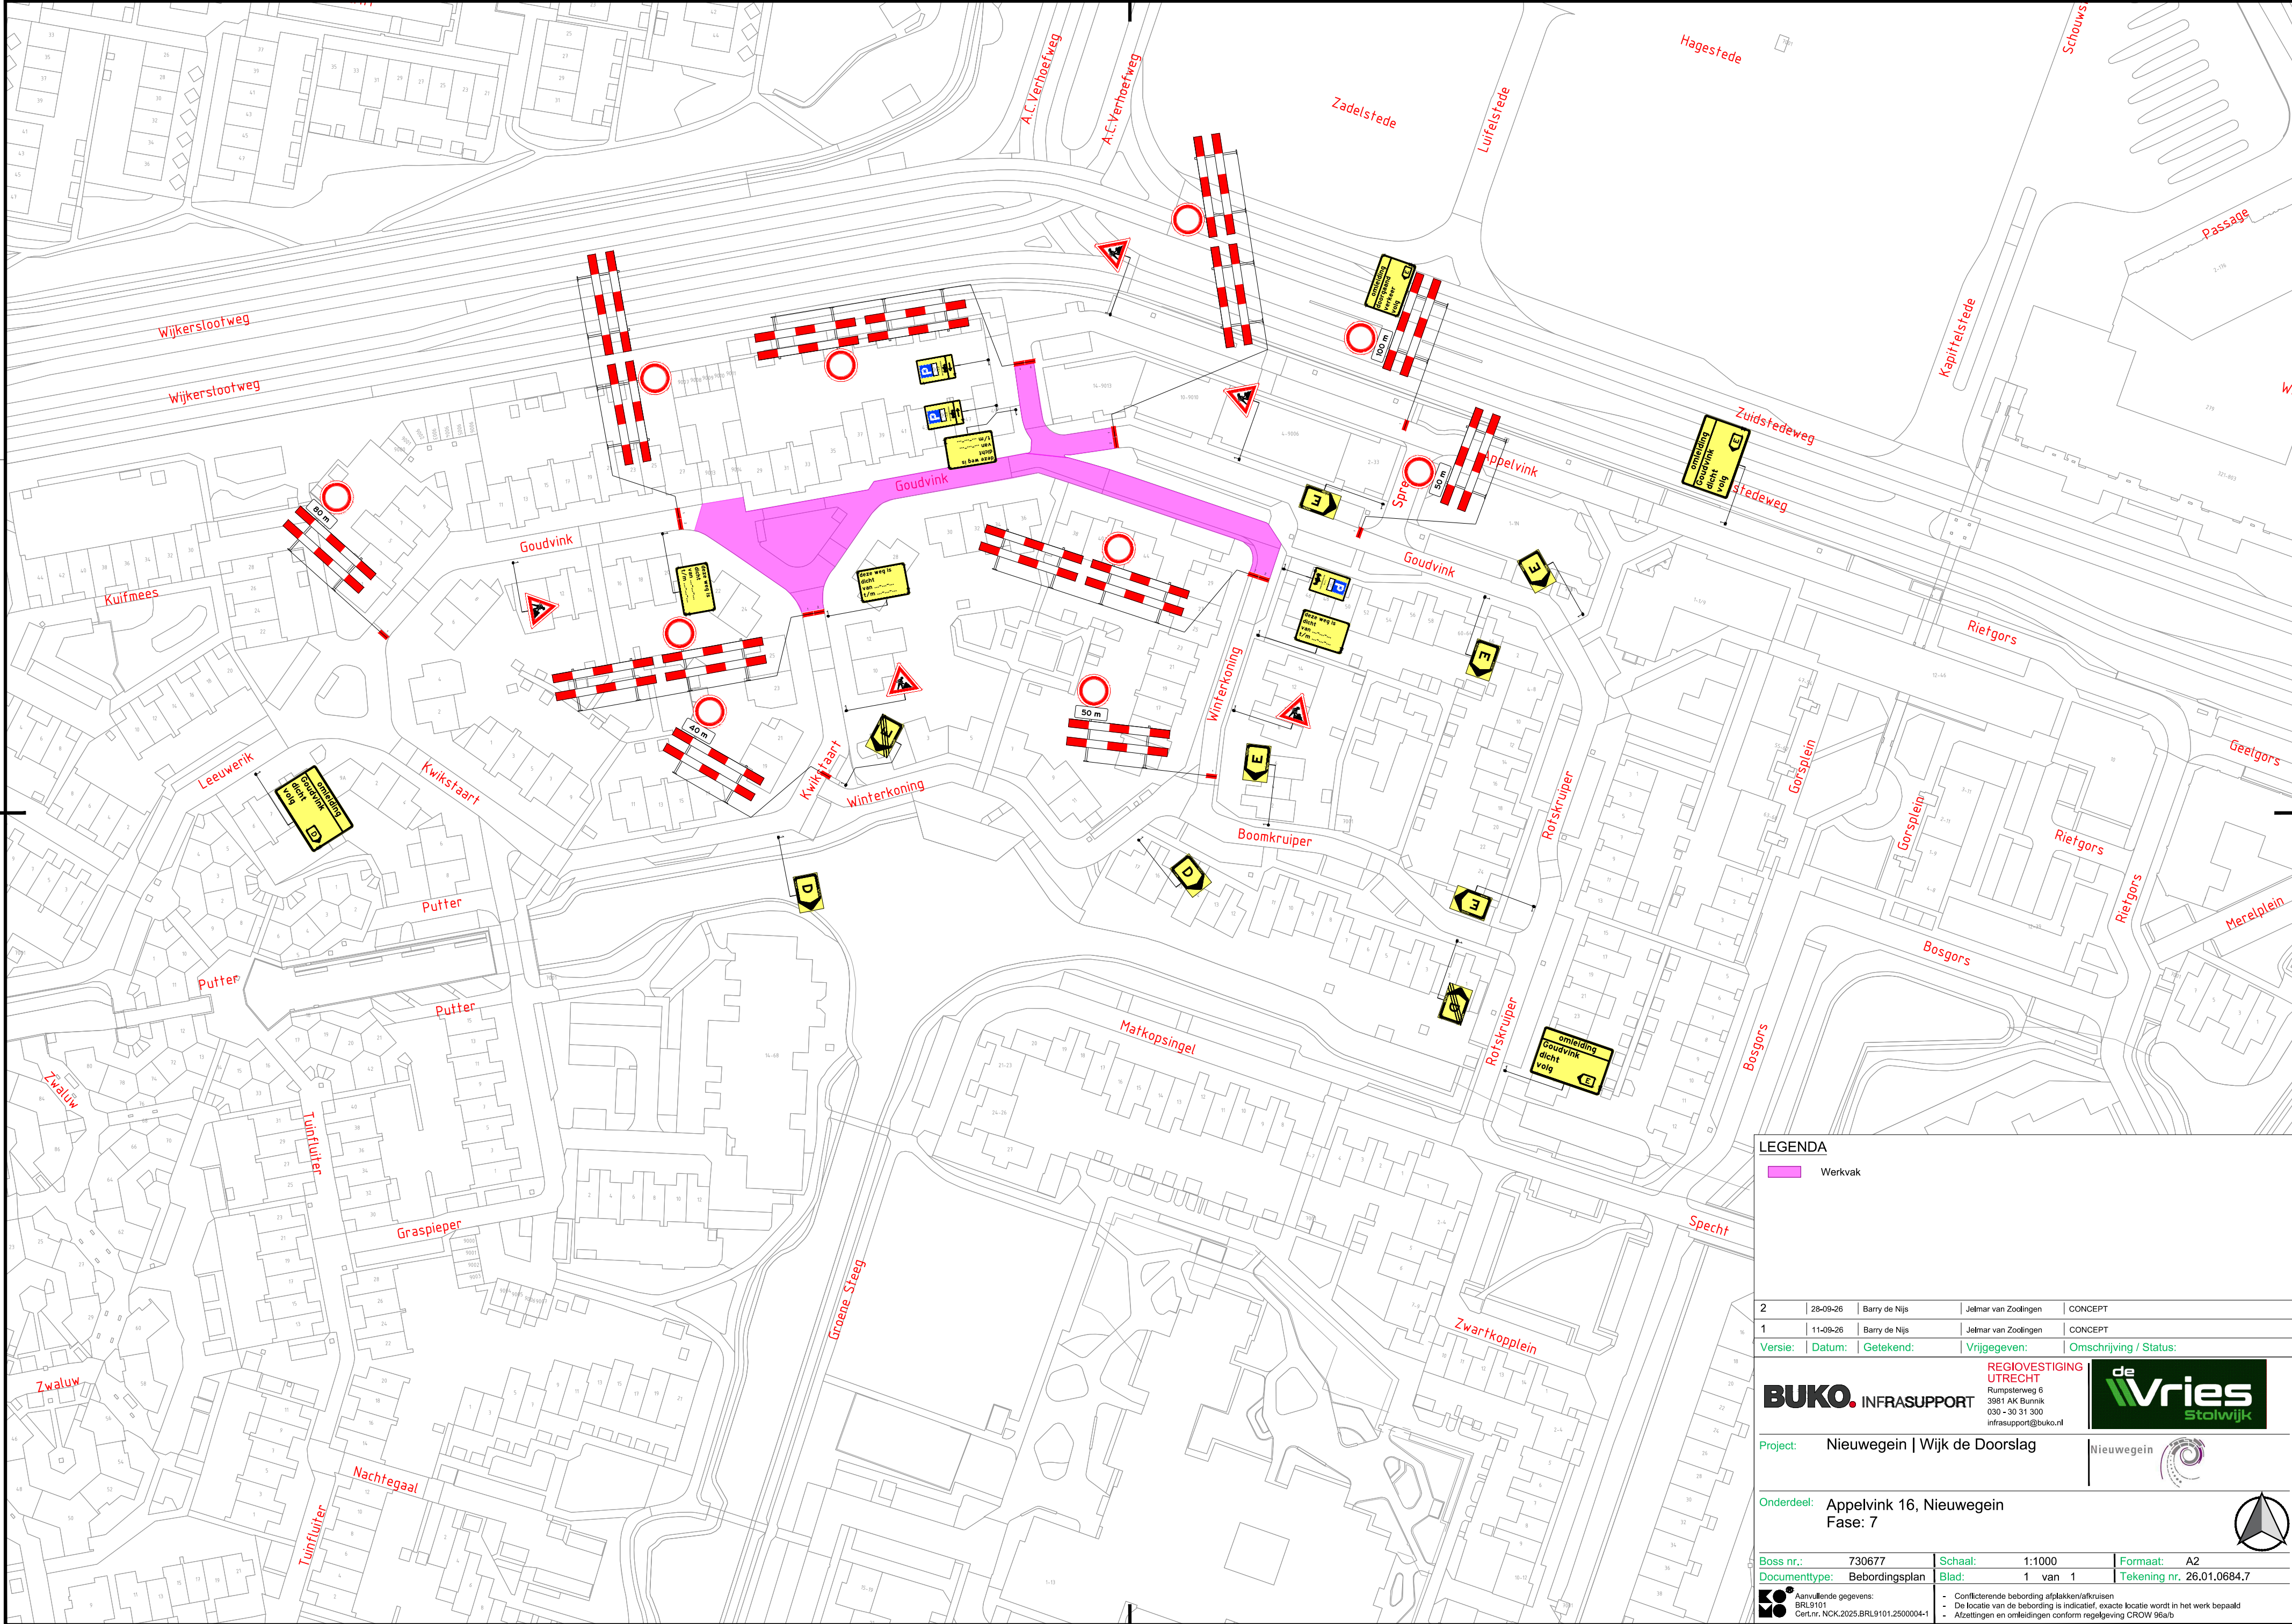

LEGENDA

Werkvak

2	28-09-26	Barry de Nijs	Jelmar van Zoelingen	CONCEPT	
1	11-09-26	Barry de Nijs	Jelmar van Zoelingen	CONCEPT	
Versie:		Datum:	Getekend:	Vrijgegeven:	Omschrijving / Status:
BUKO. INFRASTRUCTURE REGIOVESTIGING UTRECHT Rumpsterweg 6 3981 AK Bunnik 030 - 30 31 300 infrastructuur@buko.nl					de Vries Stolwijk
Project: Nieuwegein Wijk de Doorslag					Nieuwegein
Onderdeel: Appelvink 16, Nieuwegein Fase: 7					
Boss nr.: 730677		Schaal: 1:1000		Formaat: A2	
Documenttype: Bebodingsplan		Blad: 1 van 1		Tekening nr. 26.01.0684.7	
Aanvullende gegevens: BRL9101 CerLnr. NCK.2025.BRL9101.2500004-1		Conflicterende bebodding afplakken/afkruisen De locatie van de bebodding is indicatief, exacte locatie wordt in het werk bepaald Afzettingen en omleidingen conform regelgeving CROW 96a/b			