


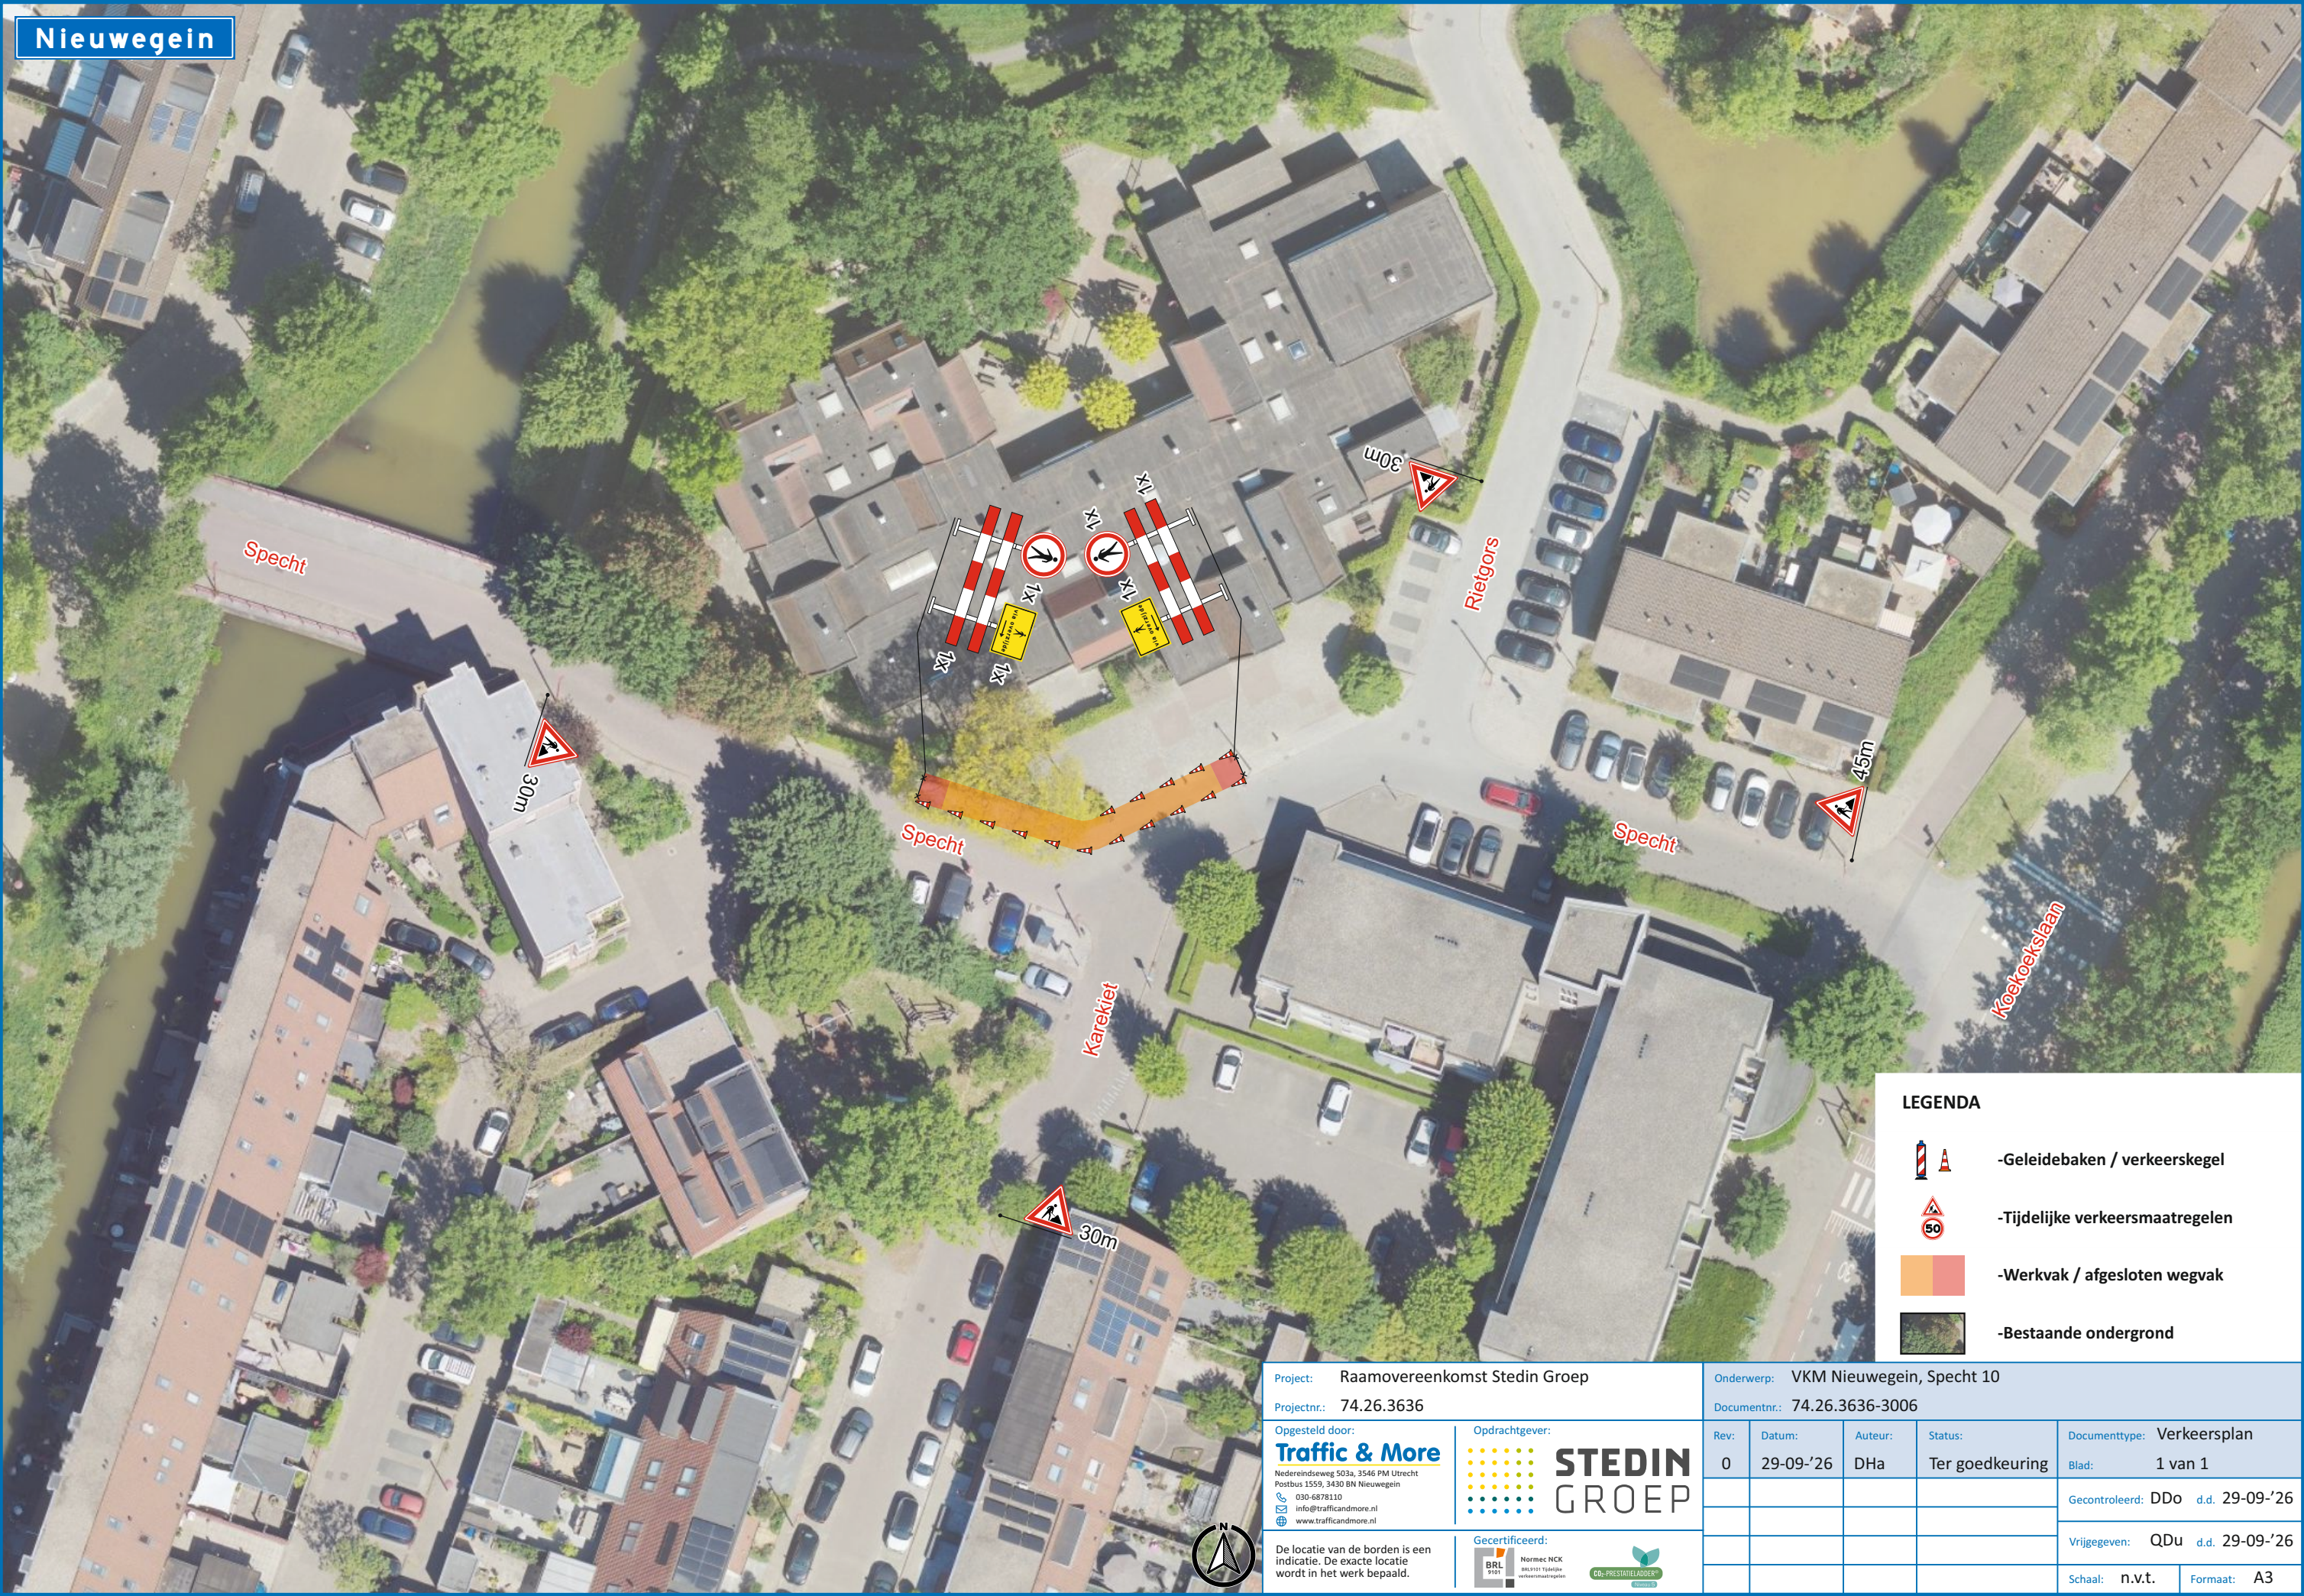

**LEGENDA**

- Geleidebaken / verkeerskegel
- Tijdelijke verkeersmaatregelen
- Werkvak / afgesloten wegvak
- Bestaande ondergrond

|   |  |   |  |           |                     |                |                            |                                             |
|---|--|---|--|-----------|---------------------|----------------|----------------------------|---------------------------------------------|
| Project: Raamovereenkomst Stedin Groep   |  | Onderwerp: VKM Nieuwegein, Specht 10   |  |           |                     |                |                            |                                             |
| Projectnr.: 74.26.3636   |  | Documentnr.: 74.26.3636-3006   |  |           |                     |                |                            |                                             |
| <div>Opgesteld door:</div> <div><div></div><div><p>Nedereindsdeweg 503a, 3546 PM Utrecht<br/>Postbus 1559, 3430 BN Nieuwegein</p><p>030-6878110<br/>info@trafficandmore.nl<br/>www.trafficandmore.nl</p></div></div> |  | <div>Opdrachtgever:</div> <div><div></div></div>   |  | Rev:<br>0 | Datum:<br>29-09-'26 | Auteur:<br>DHa | Status:<br>Ter goedkeuring | Documenttype: Verkeersplan<br>Blad: 1 van 1 |
| <div>De locatie van de borden is een indicatie. De exacte locatie wordt in het werk bepaald.</div>   |  | <div><div><div><p>Normec NCK</p><p>BRL 1151 Tijdelijke verkeersmaatregelen</p></div></div><div></div></div> |  |           |                     |                |                            | Gecontroleerd: DDo d.d. 29-09-'26           |
|   |  |   |  |           |                     |                |                            | Vrijgegeven: QDu d.d. 29-09-'26             |
|   |  |   |  |           |                     |                |                            | Schaal: n.v.t.      Formaat: A3             |

