


Nieuwegein

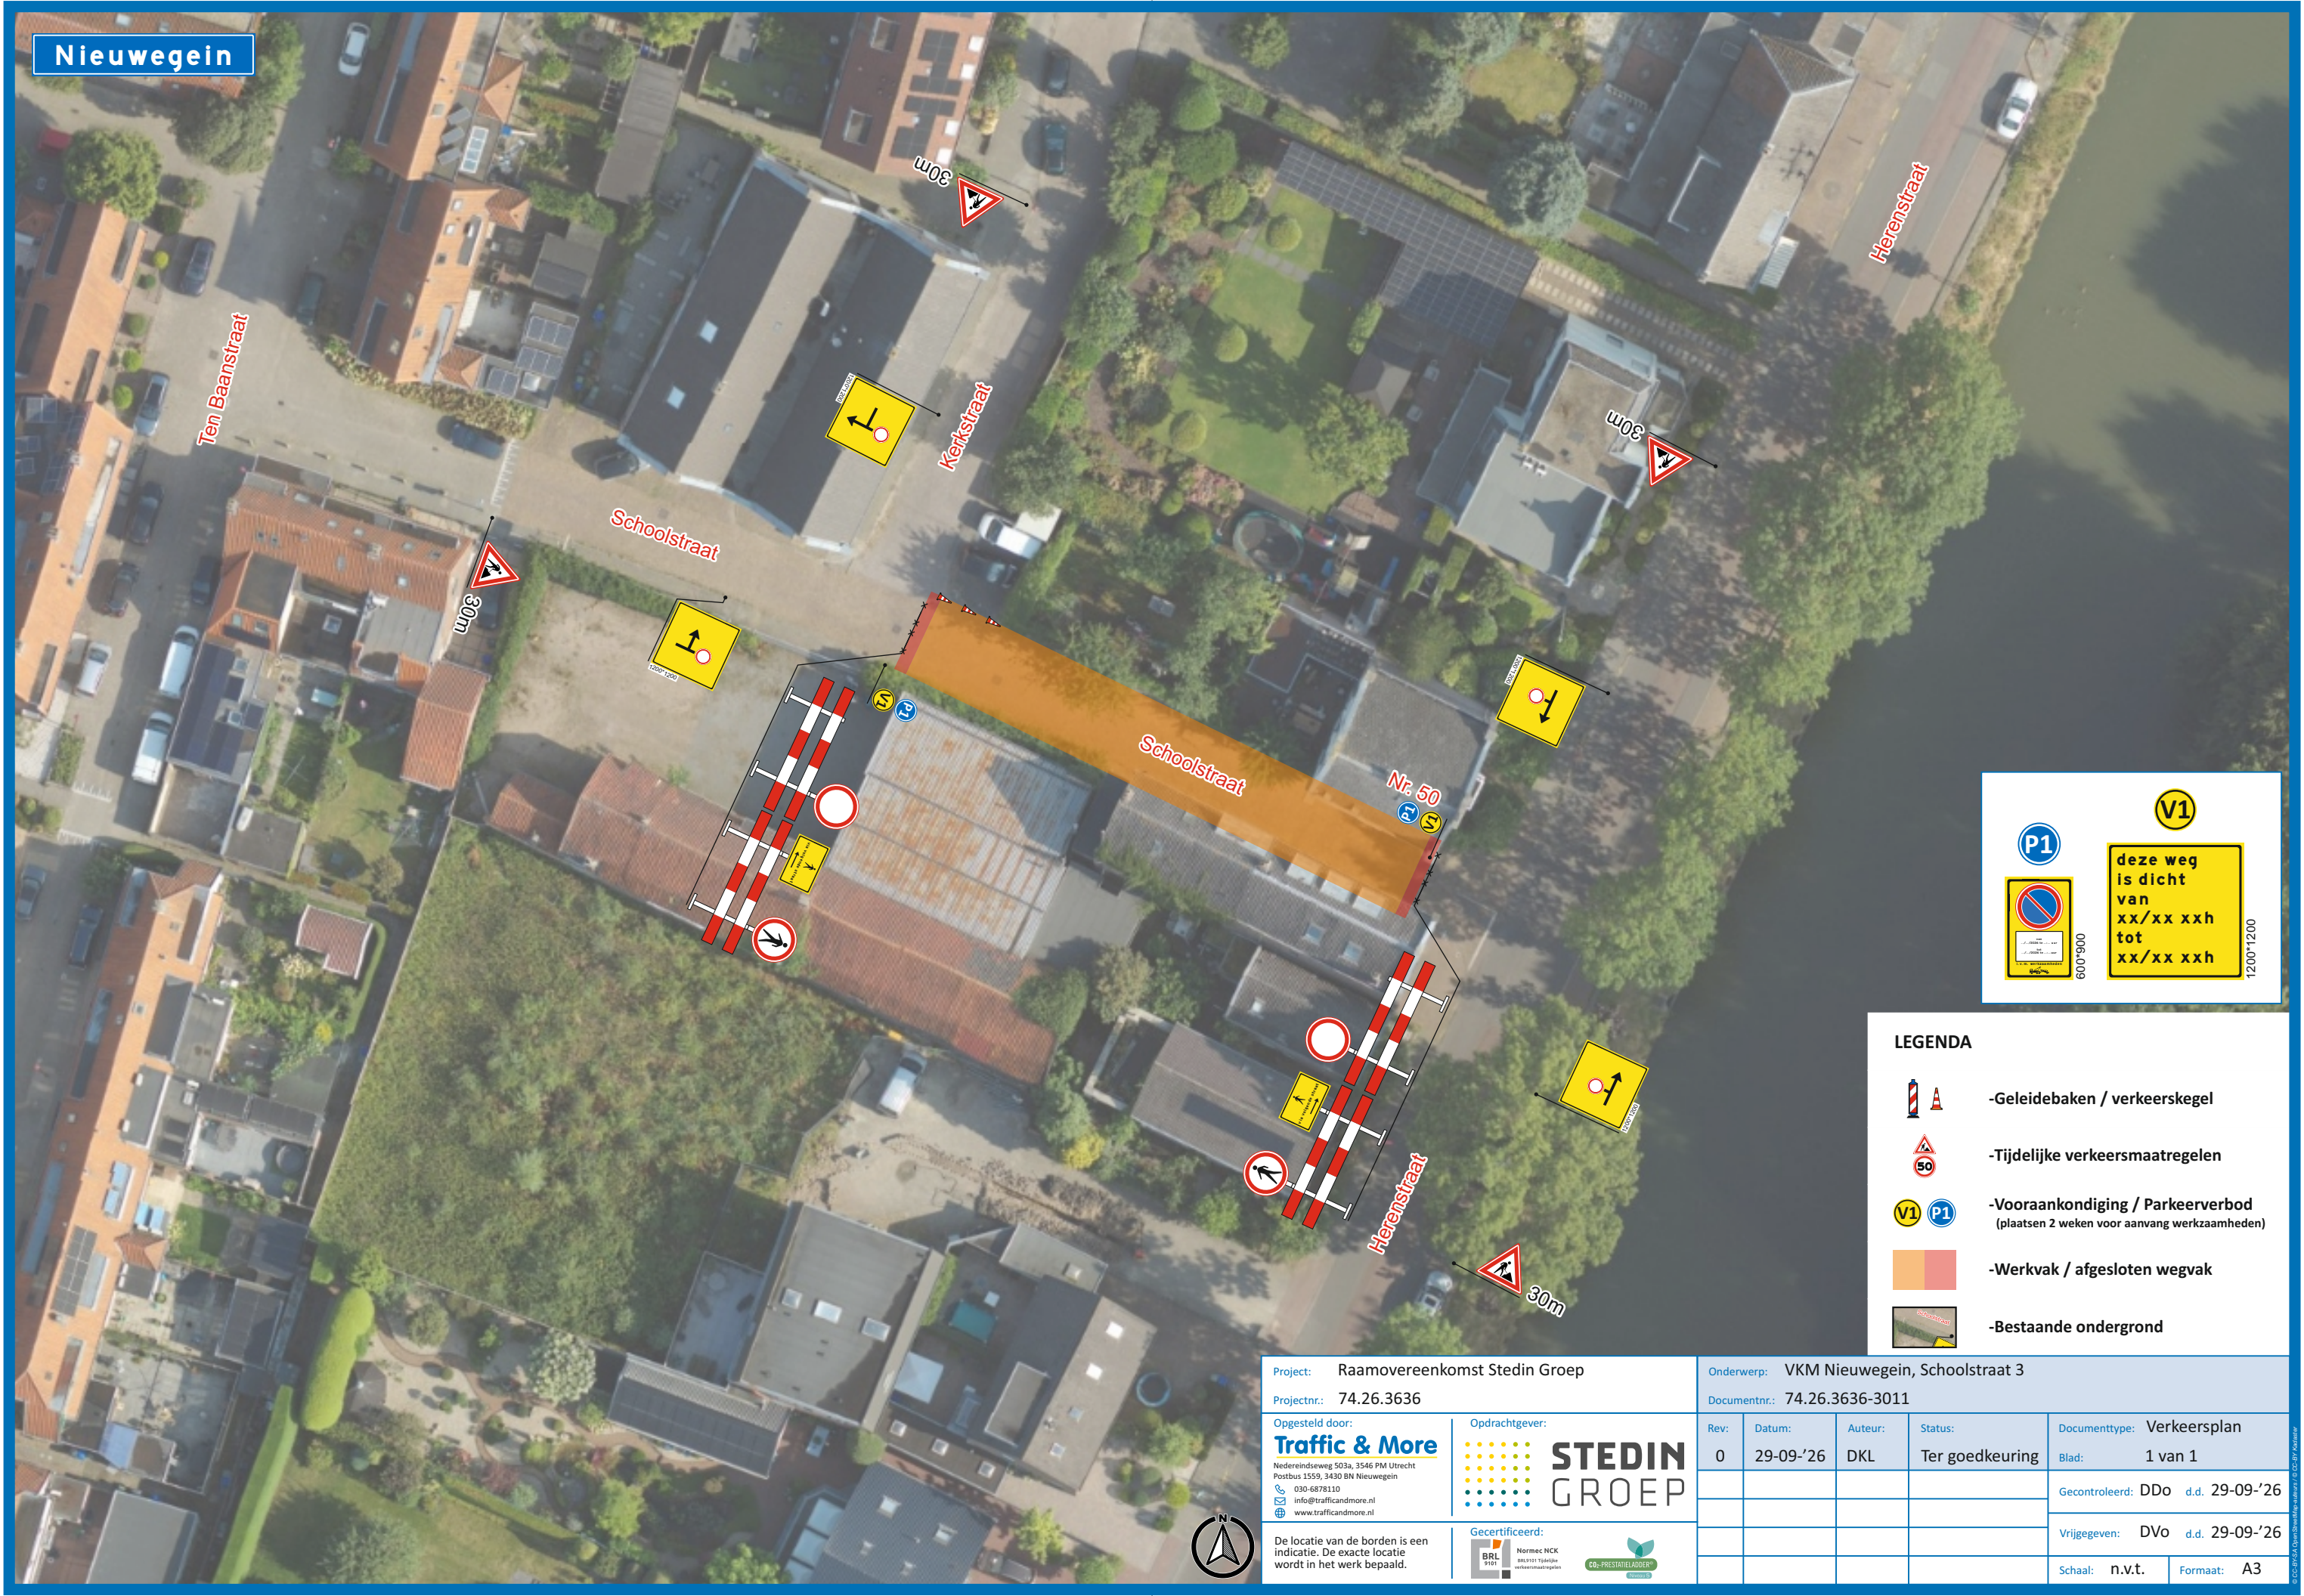



deze weg
is dicht
van
xx/xx xxh
tot
xx/xx xxh

600*900

1200*1200

LEGENDA

-  -Geleidebaken / verkeerskegel
-  -Tijdelijke verkeersmaatregelen
-  -Vooraankondiging / Parkeerverbod
(plaatsen 2 weken voor aanvang werkzaamheden)
-  -Werkvak / afgesloten wegvak
-  -Bestaande ondergrond

Project: Raamovereenkomst Stedin Groep		Onderwerp: VKM Nieuwegein, Schoolstraat 3				
Projectnr.: 74.26.3636		Documentnr.: 74.26.3636-3011				
Opgesteld door: Traffic & More Nederlandsdeweg 503a, 3546 PM Utrecht Postbus 1559, 3430 BN Nieuwegein 030-6878110 info@trafficandmore.nl www.trafficandmore.nl De locatie van de borden is een indicatie. De exacte locatie wordt in het werk bepaald.	Opdrachtgever: STEDIN GROEP Gecertificeerd:  Normec NCK BRL 1151 Tijdelijke verkeersmaatregelen 	Rev:	Datum:	Auteur:	Status:	Documenttype: Verkeersplan
		0	29-09-'26	DKL	Ter goedkeuring	Blad: 1 van 1
						Gecontroleerd: DDo d.d. 29-09-'26
						Vrijgegeven: DVo d.d. 29-09-'26
						Schaal: n.v.t. Formaat: A3