


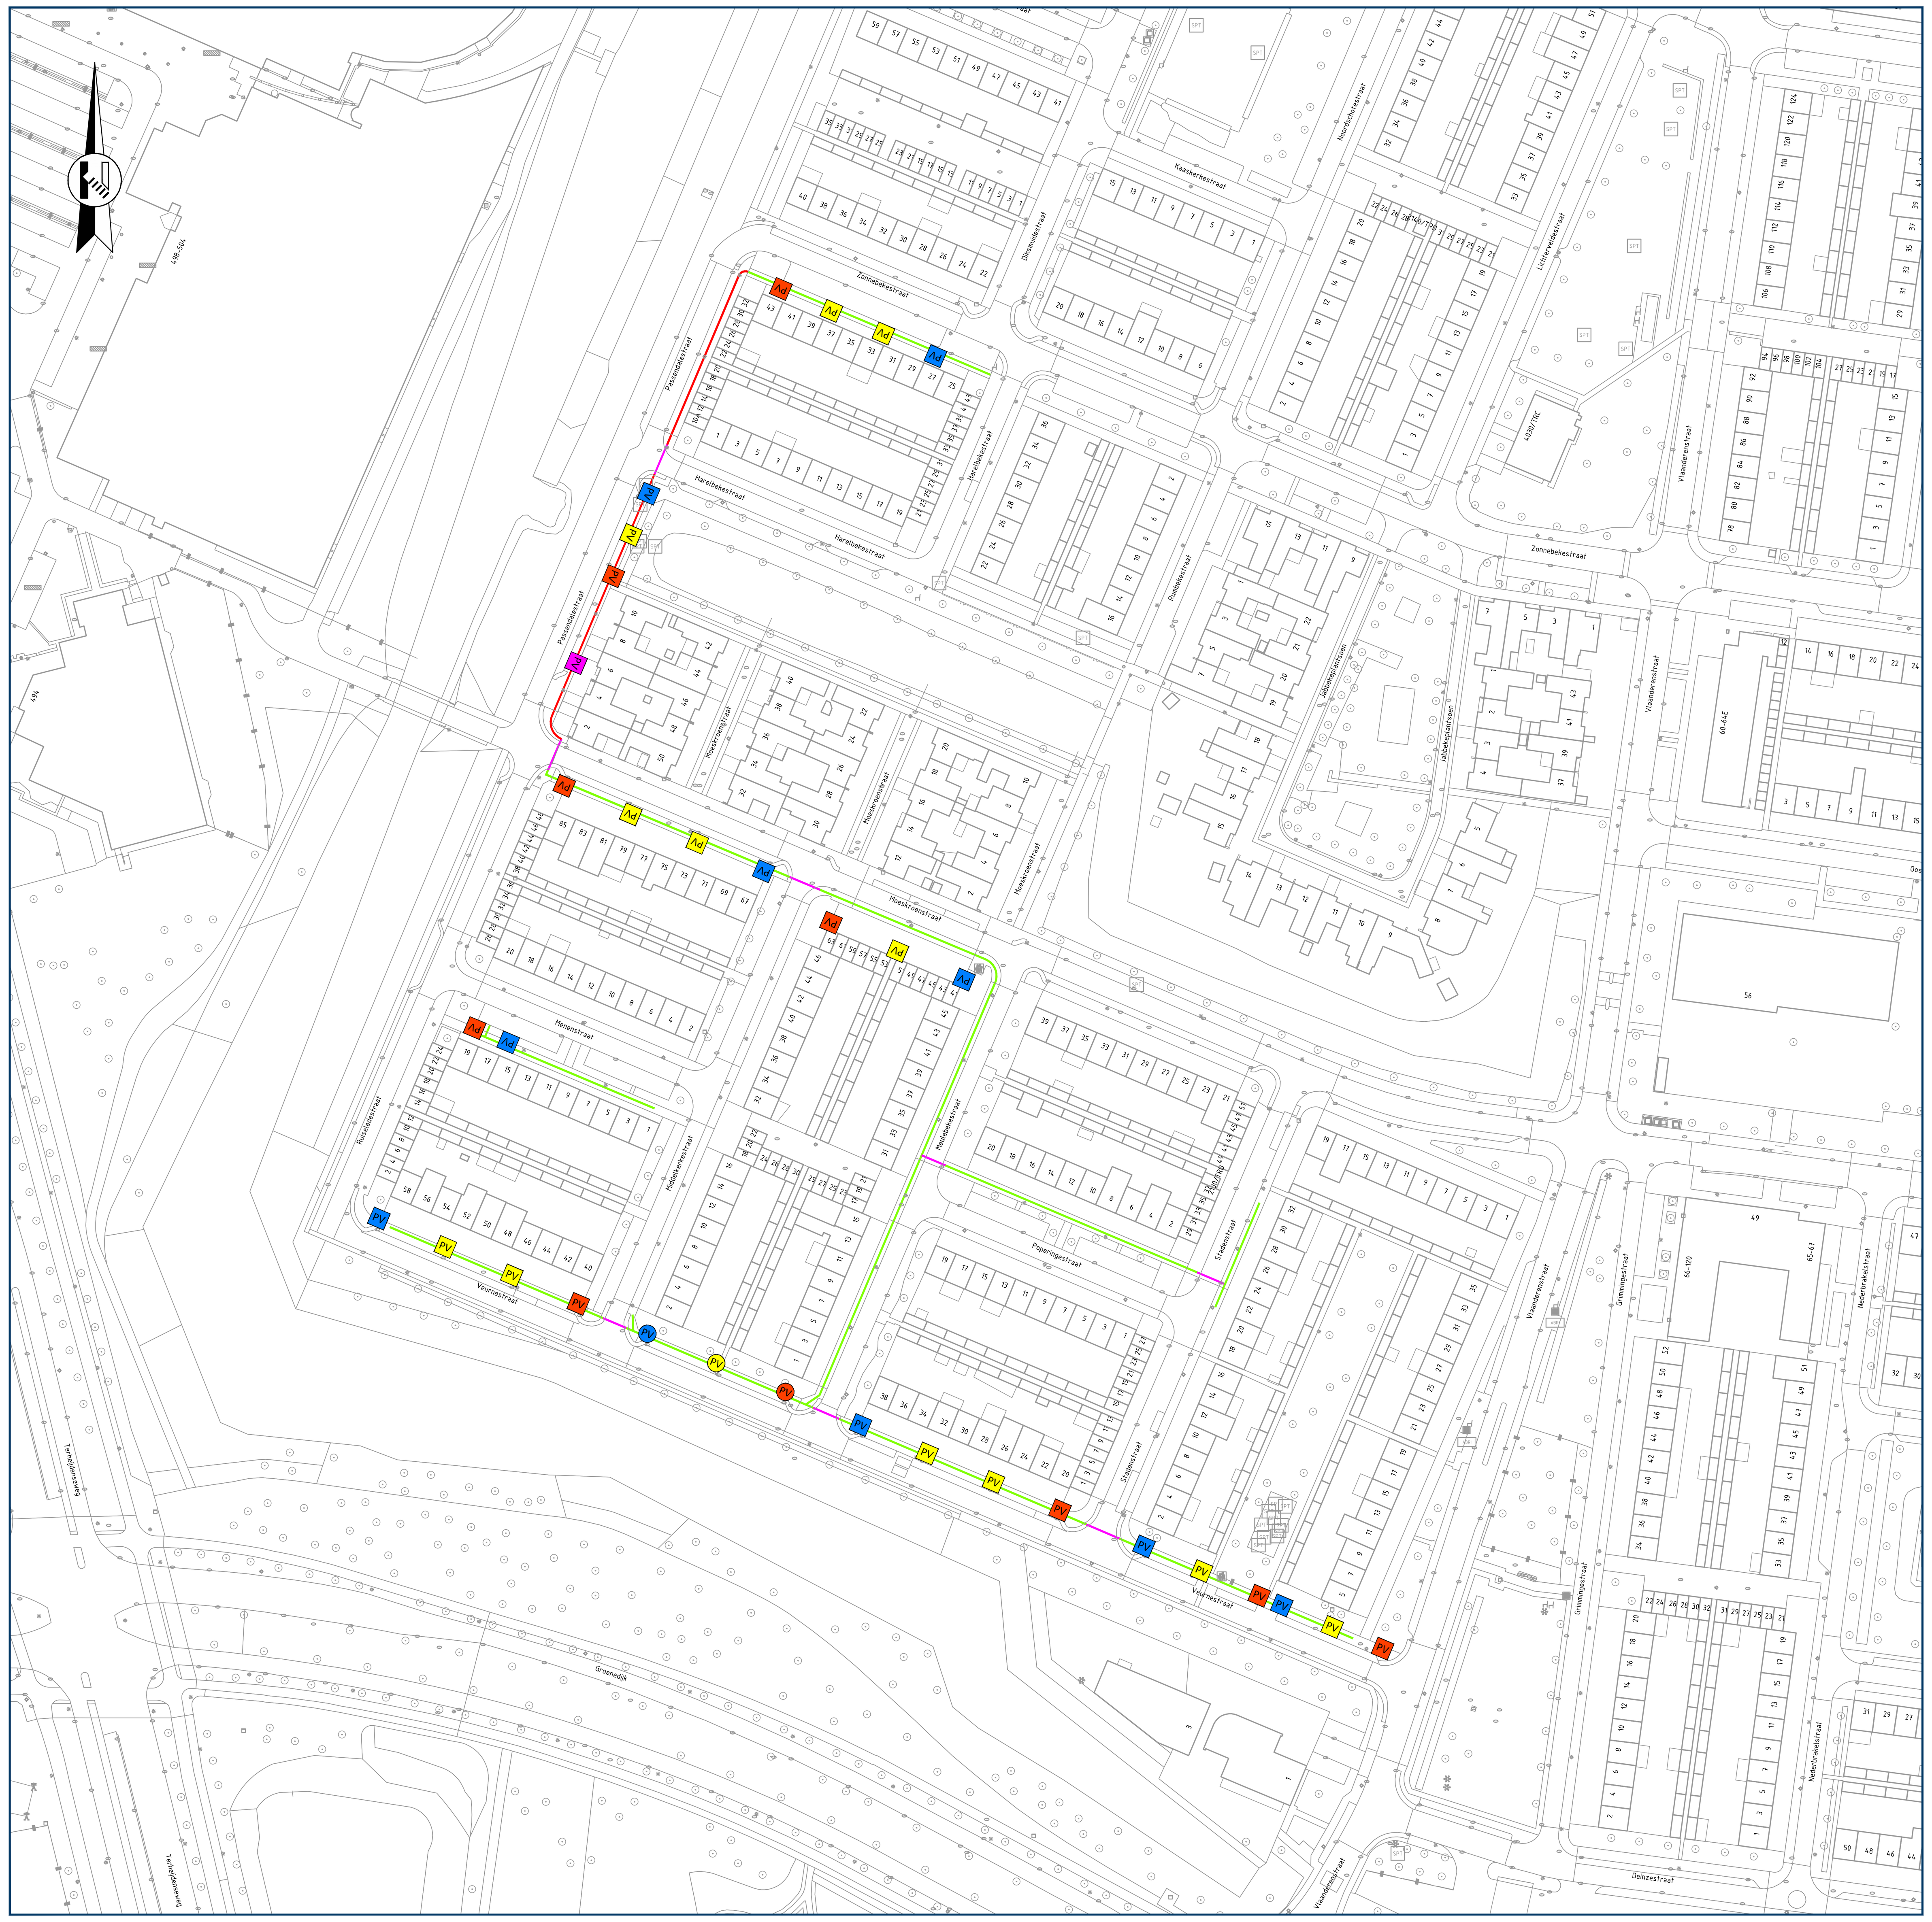


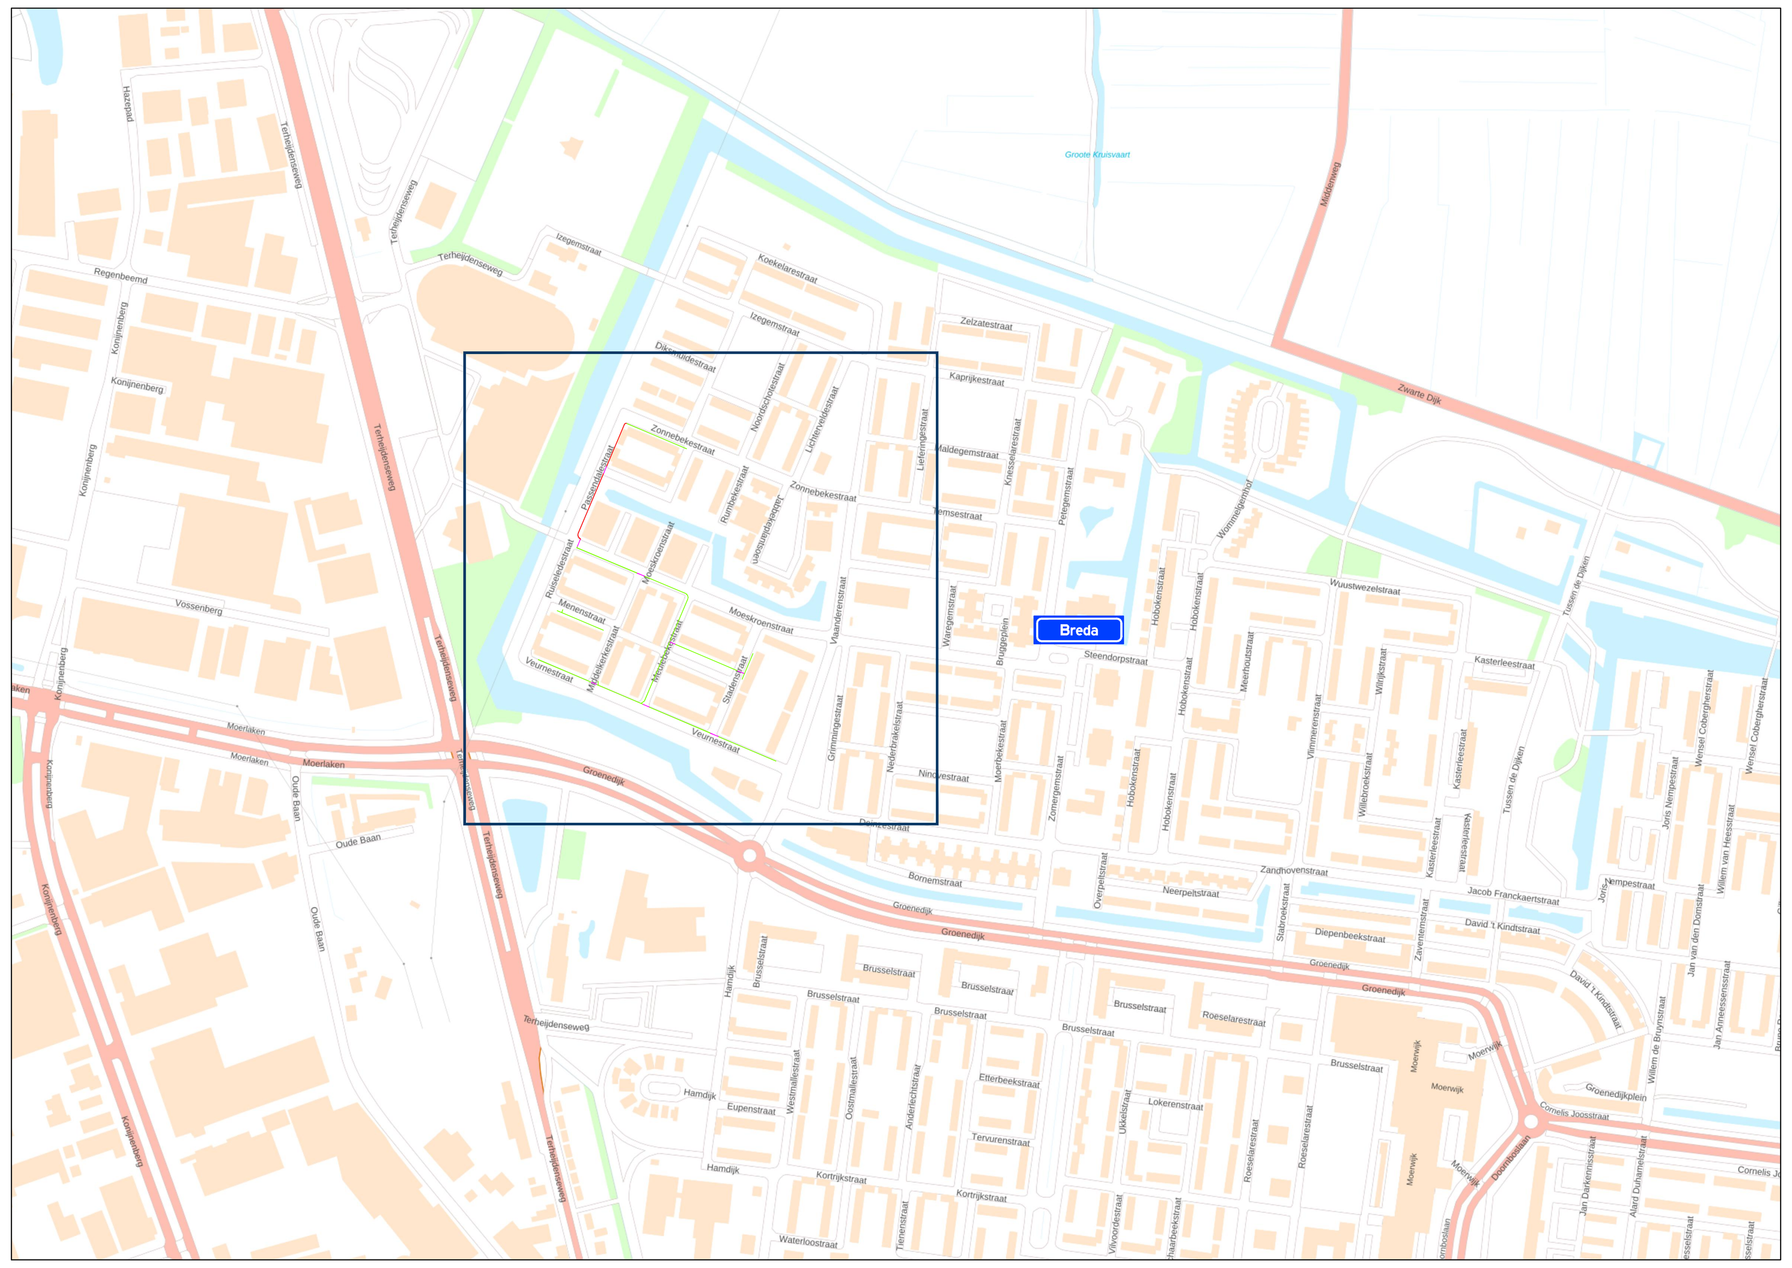


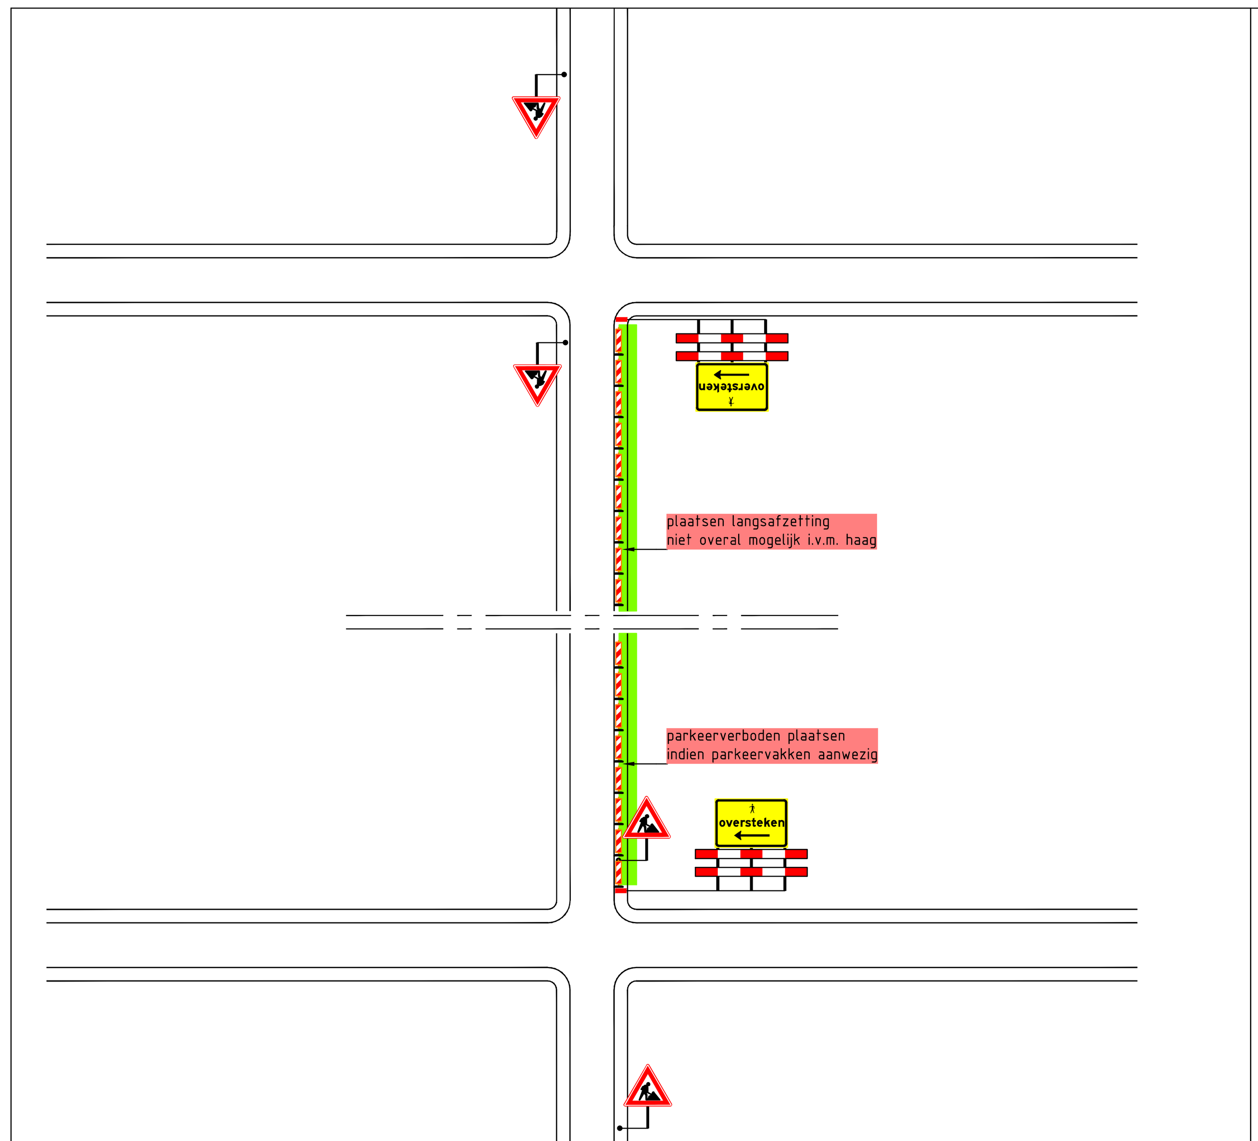

principe afzetting open ontgraving

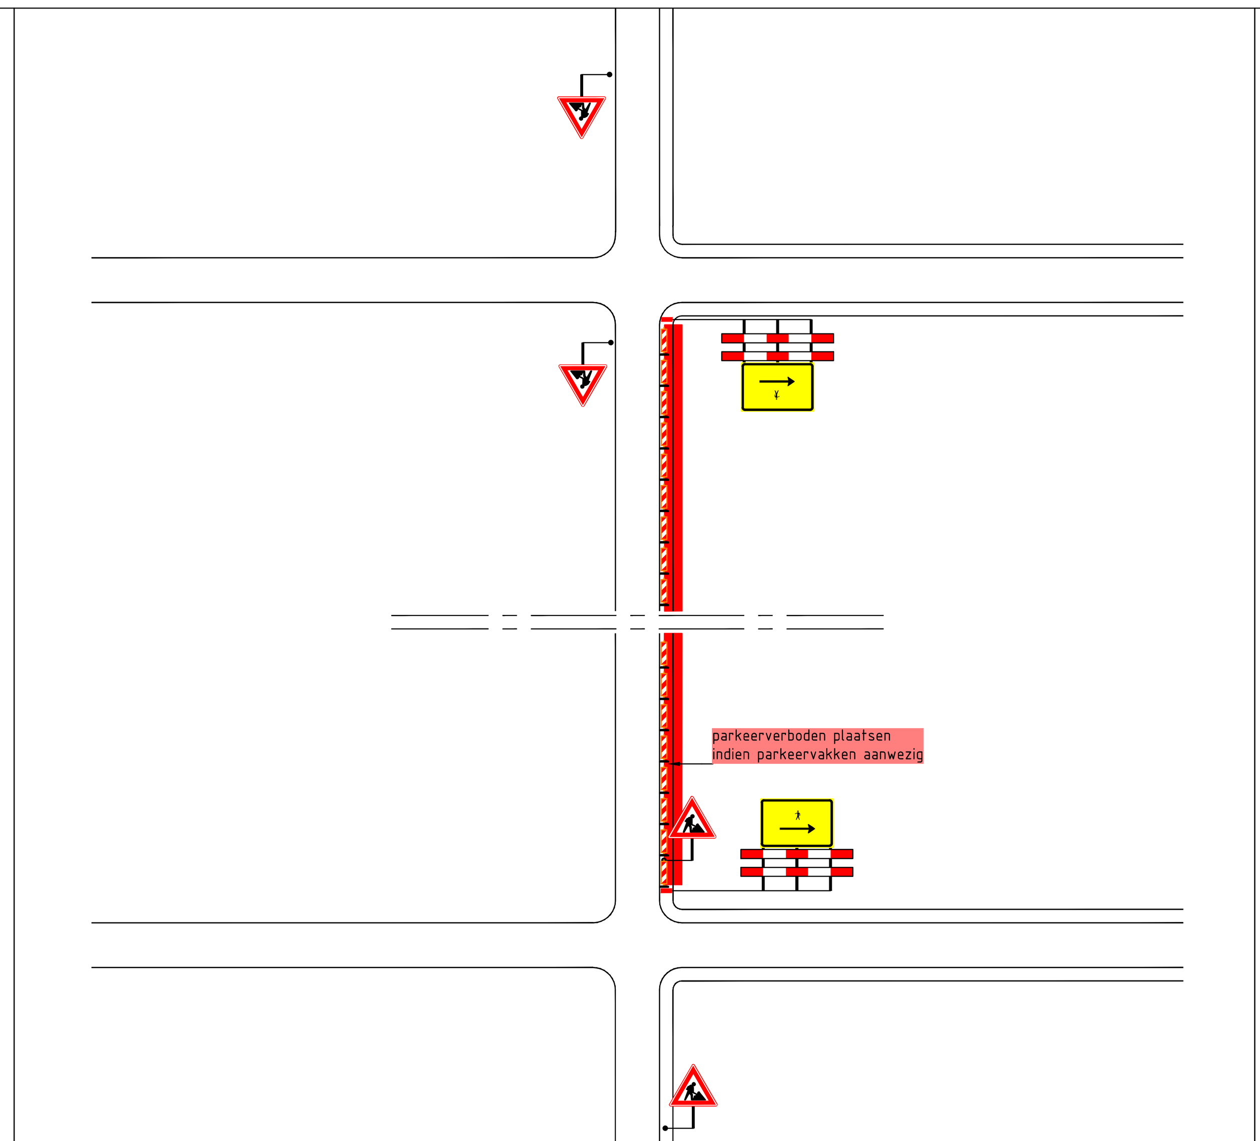


principe afzetting open ontgraving

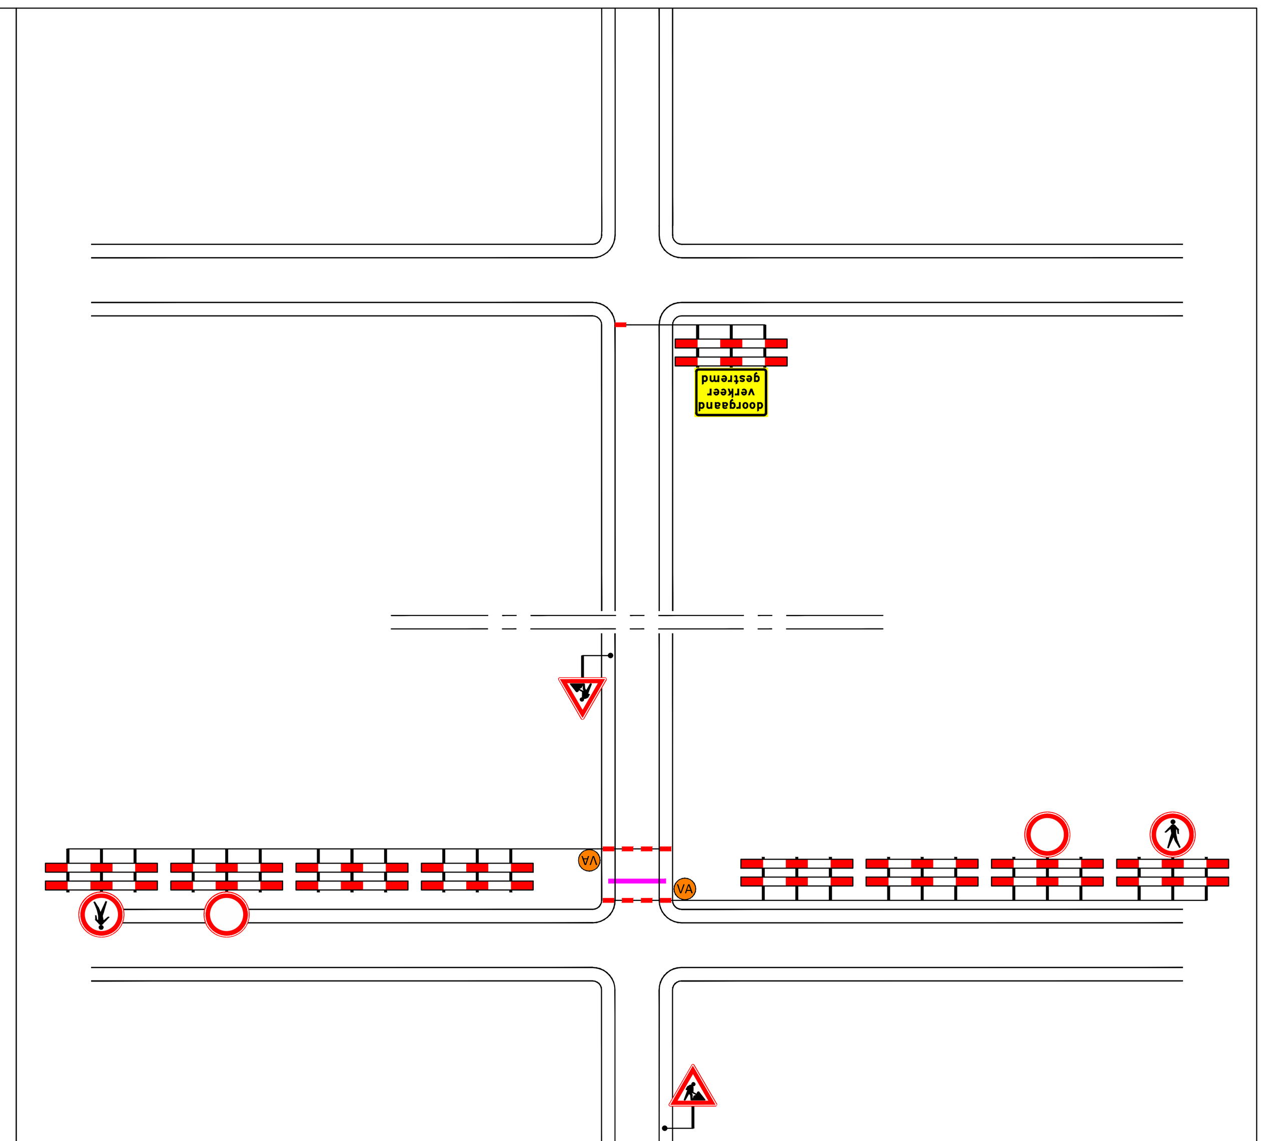


principe afzetting oversteek

## Locatie

## Opmerkingen

- publicatieborden minimaal twee weken voor aanvang werkzaamheden plaatsen
- afplakken/afdraaien conflicterende (RVV) bebording

## Legenda

| | |
|---|---|
| | aan te brengen verkeersmaatregelen |
| (groen) | werkruimte open ontgraving |
| (rood) | werkruimte open ontgraving |
| (magenta) | werkruimte oversteek |
| PV | parkeerverbod plaatsen conform geldende richtlijnen wegbeheerder |
| PV | parkeerverbod plaatsen conform geldende richtlijnen wegbeheerder |
| VA | plaatsen vooraankondiging — deze weg is dicht van dd mm. 00h tot dd mm. 00h (110/83) |

vanRens
Rayon Zuid
Vestiging Horst
Expeditiestraat 23, Horst
Postbus 4, 5268 ZG Helvoirt
T +31 (0)88 03 30 900
www.vanrensbv.nl
info@vanrensbv.nl
wegmarkering | verkeersmaatregelen
ontwerp & advies | bewegwijzering

in opdracht van: PVO &CO

project: Werkzaamheden ondergrondse infra
Locatie: Moeskroenstraat e.o. | te Breda

onderwerp: Tijdelijke verkeersmaatregelen
afzetting
Fase 3

| | | | | | |
|---|---|---|---|---|---|
| getekend: | L. van de Laar | datum: | 22-09-2026 | schaal: | n.v.t. |
| controle: | N. de Jong | datum: | 22-09-2026 | formaat: | A0 |
| vrijgave: | M. Koerts | datum: | 22-09-2026 | versie: 1 | |

tekeningnummer: 08042-T-VKM-028

Onderdeel van CADDENZ ondergrond: © Copyright CAD Accent