

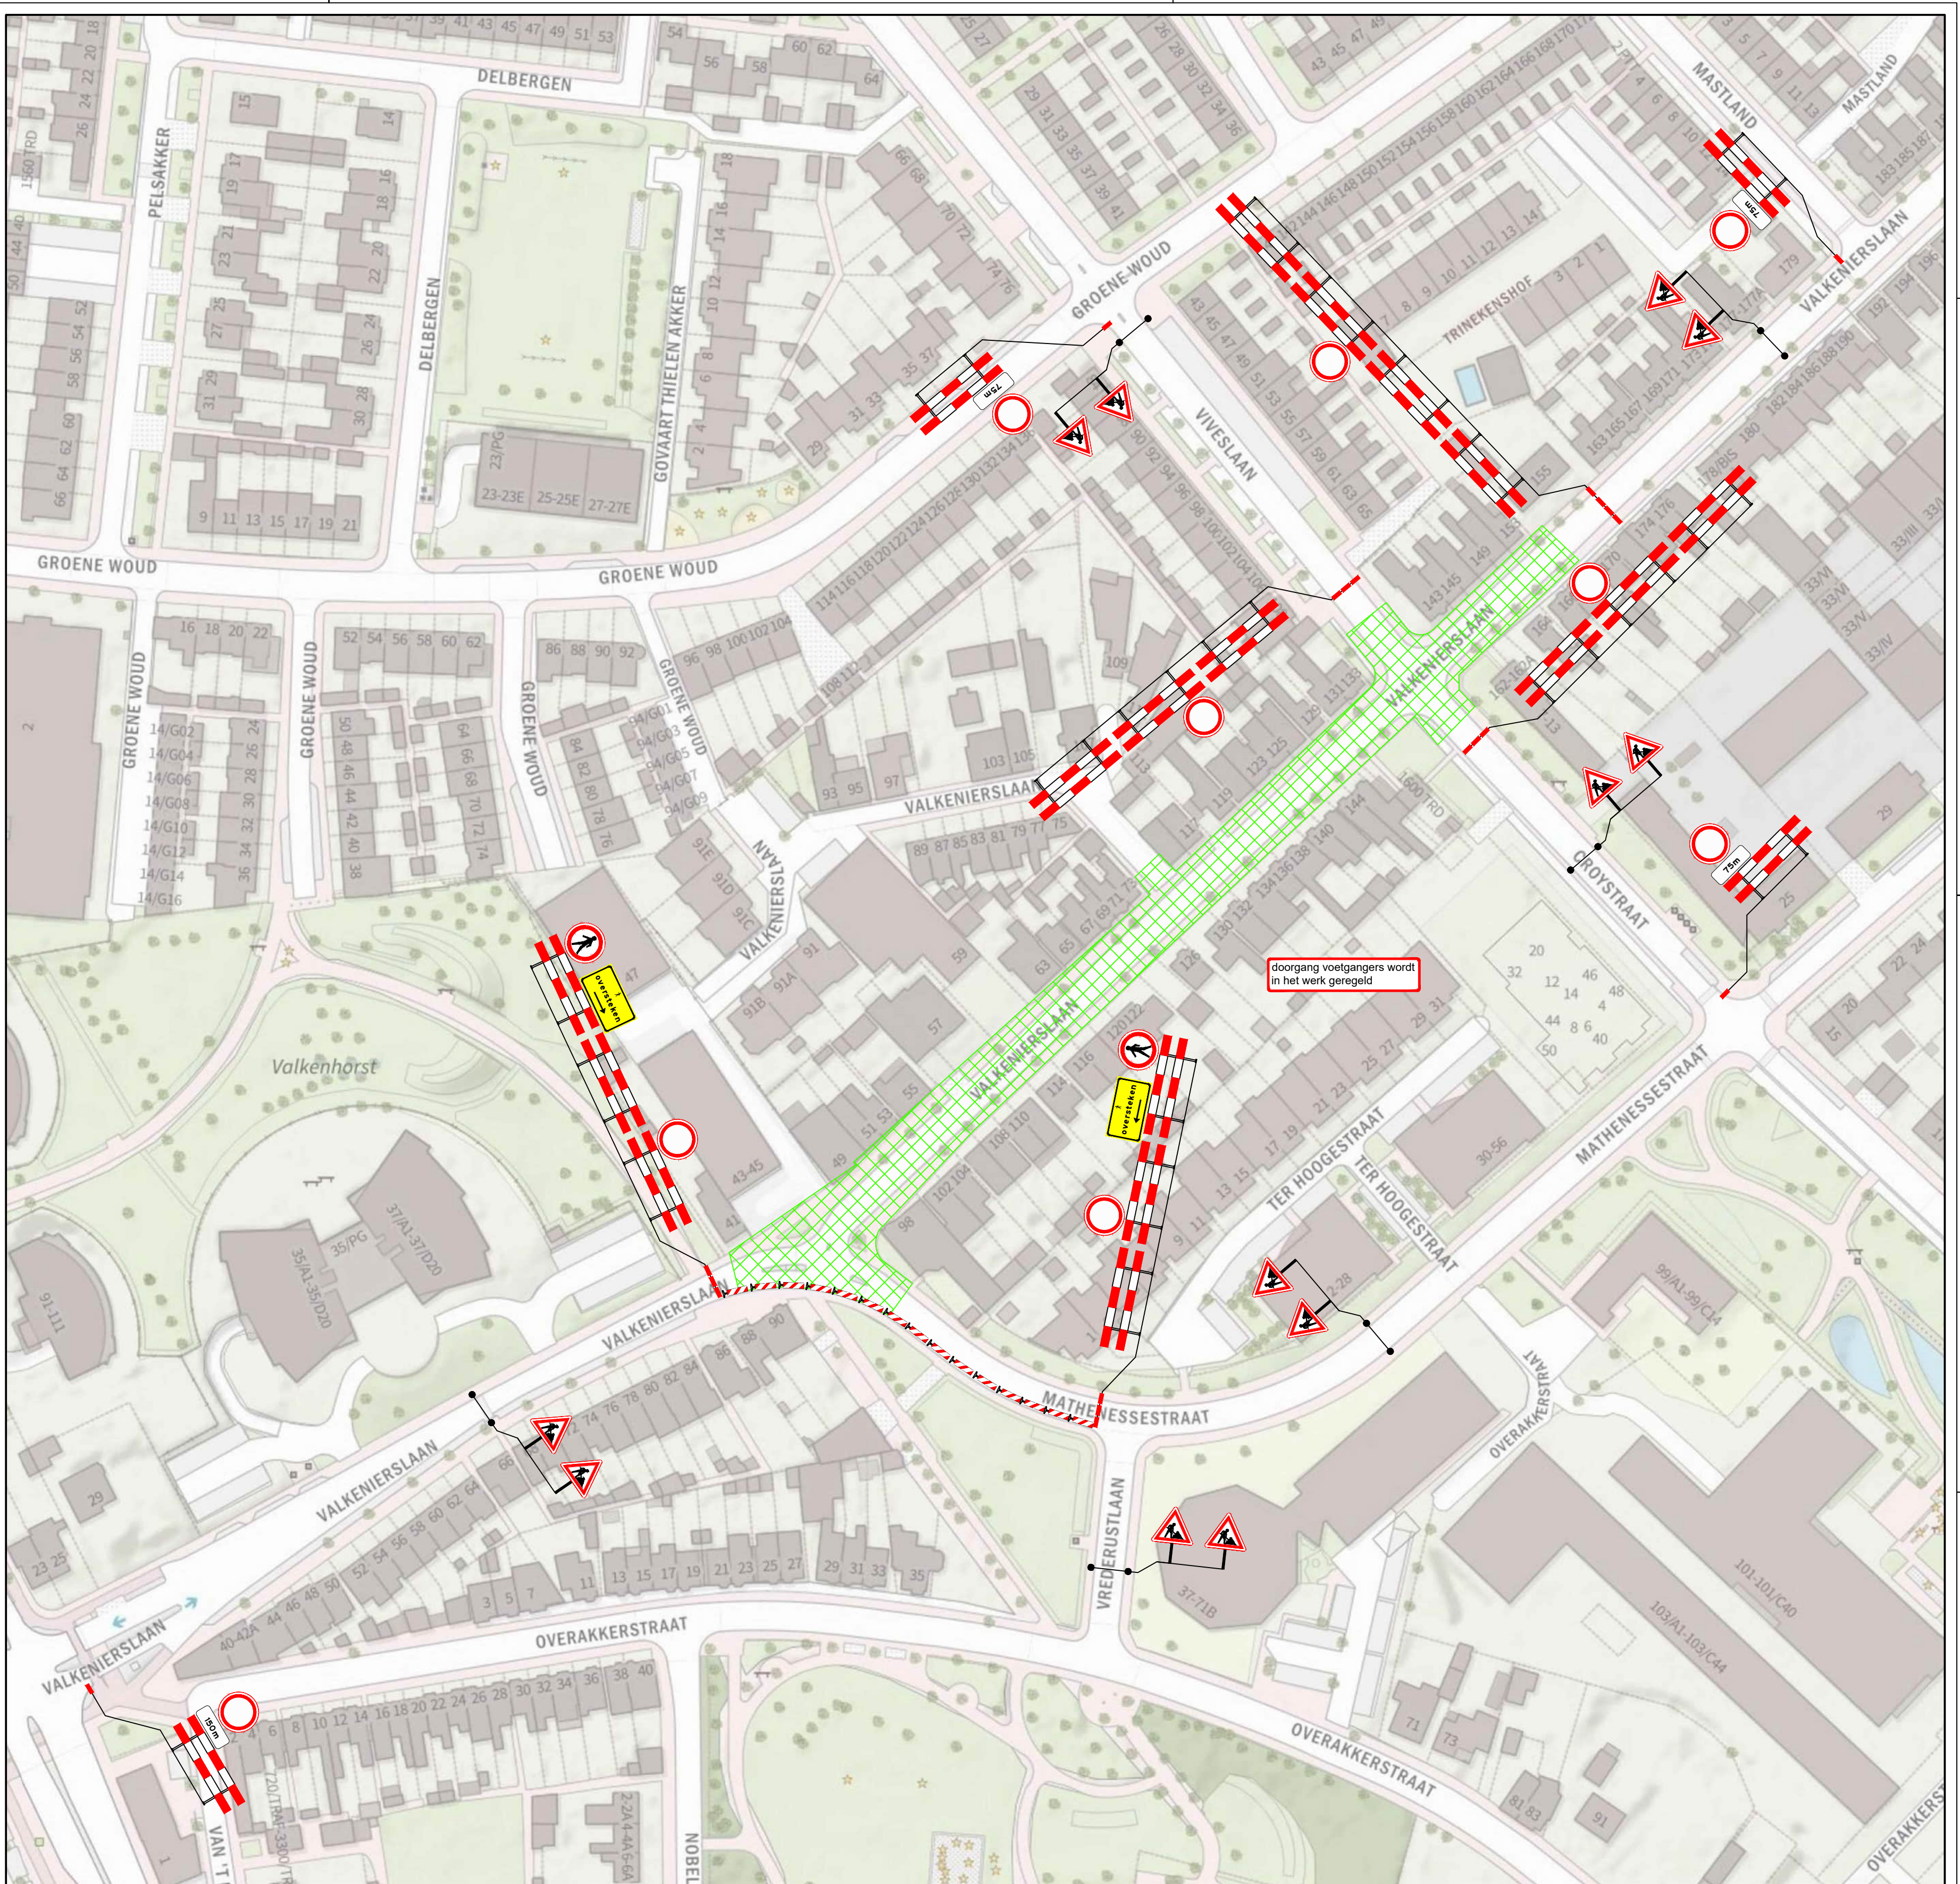


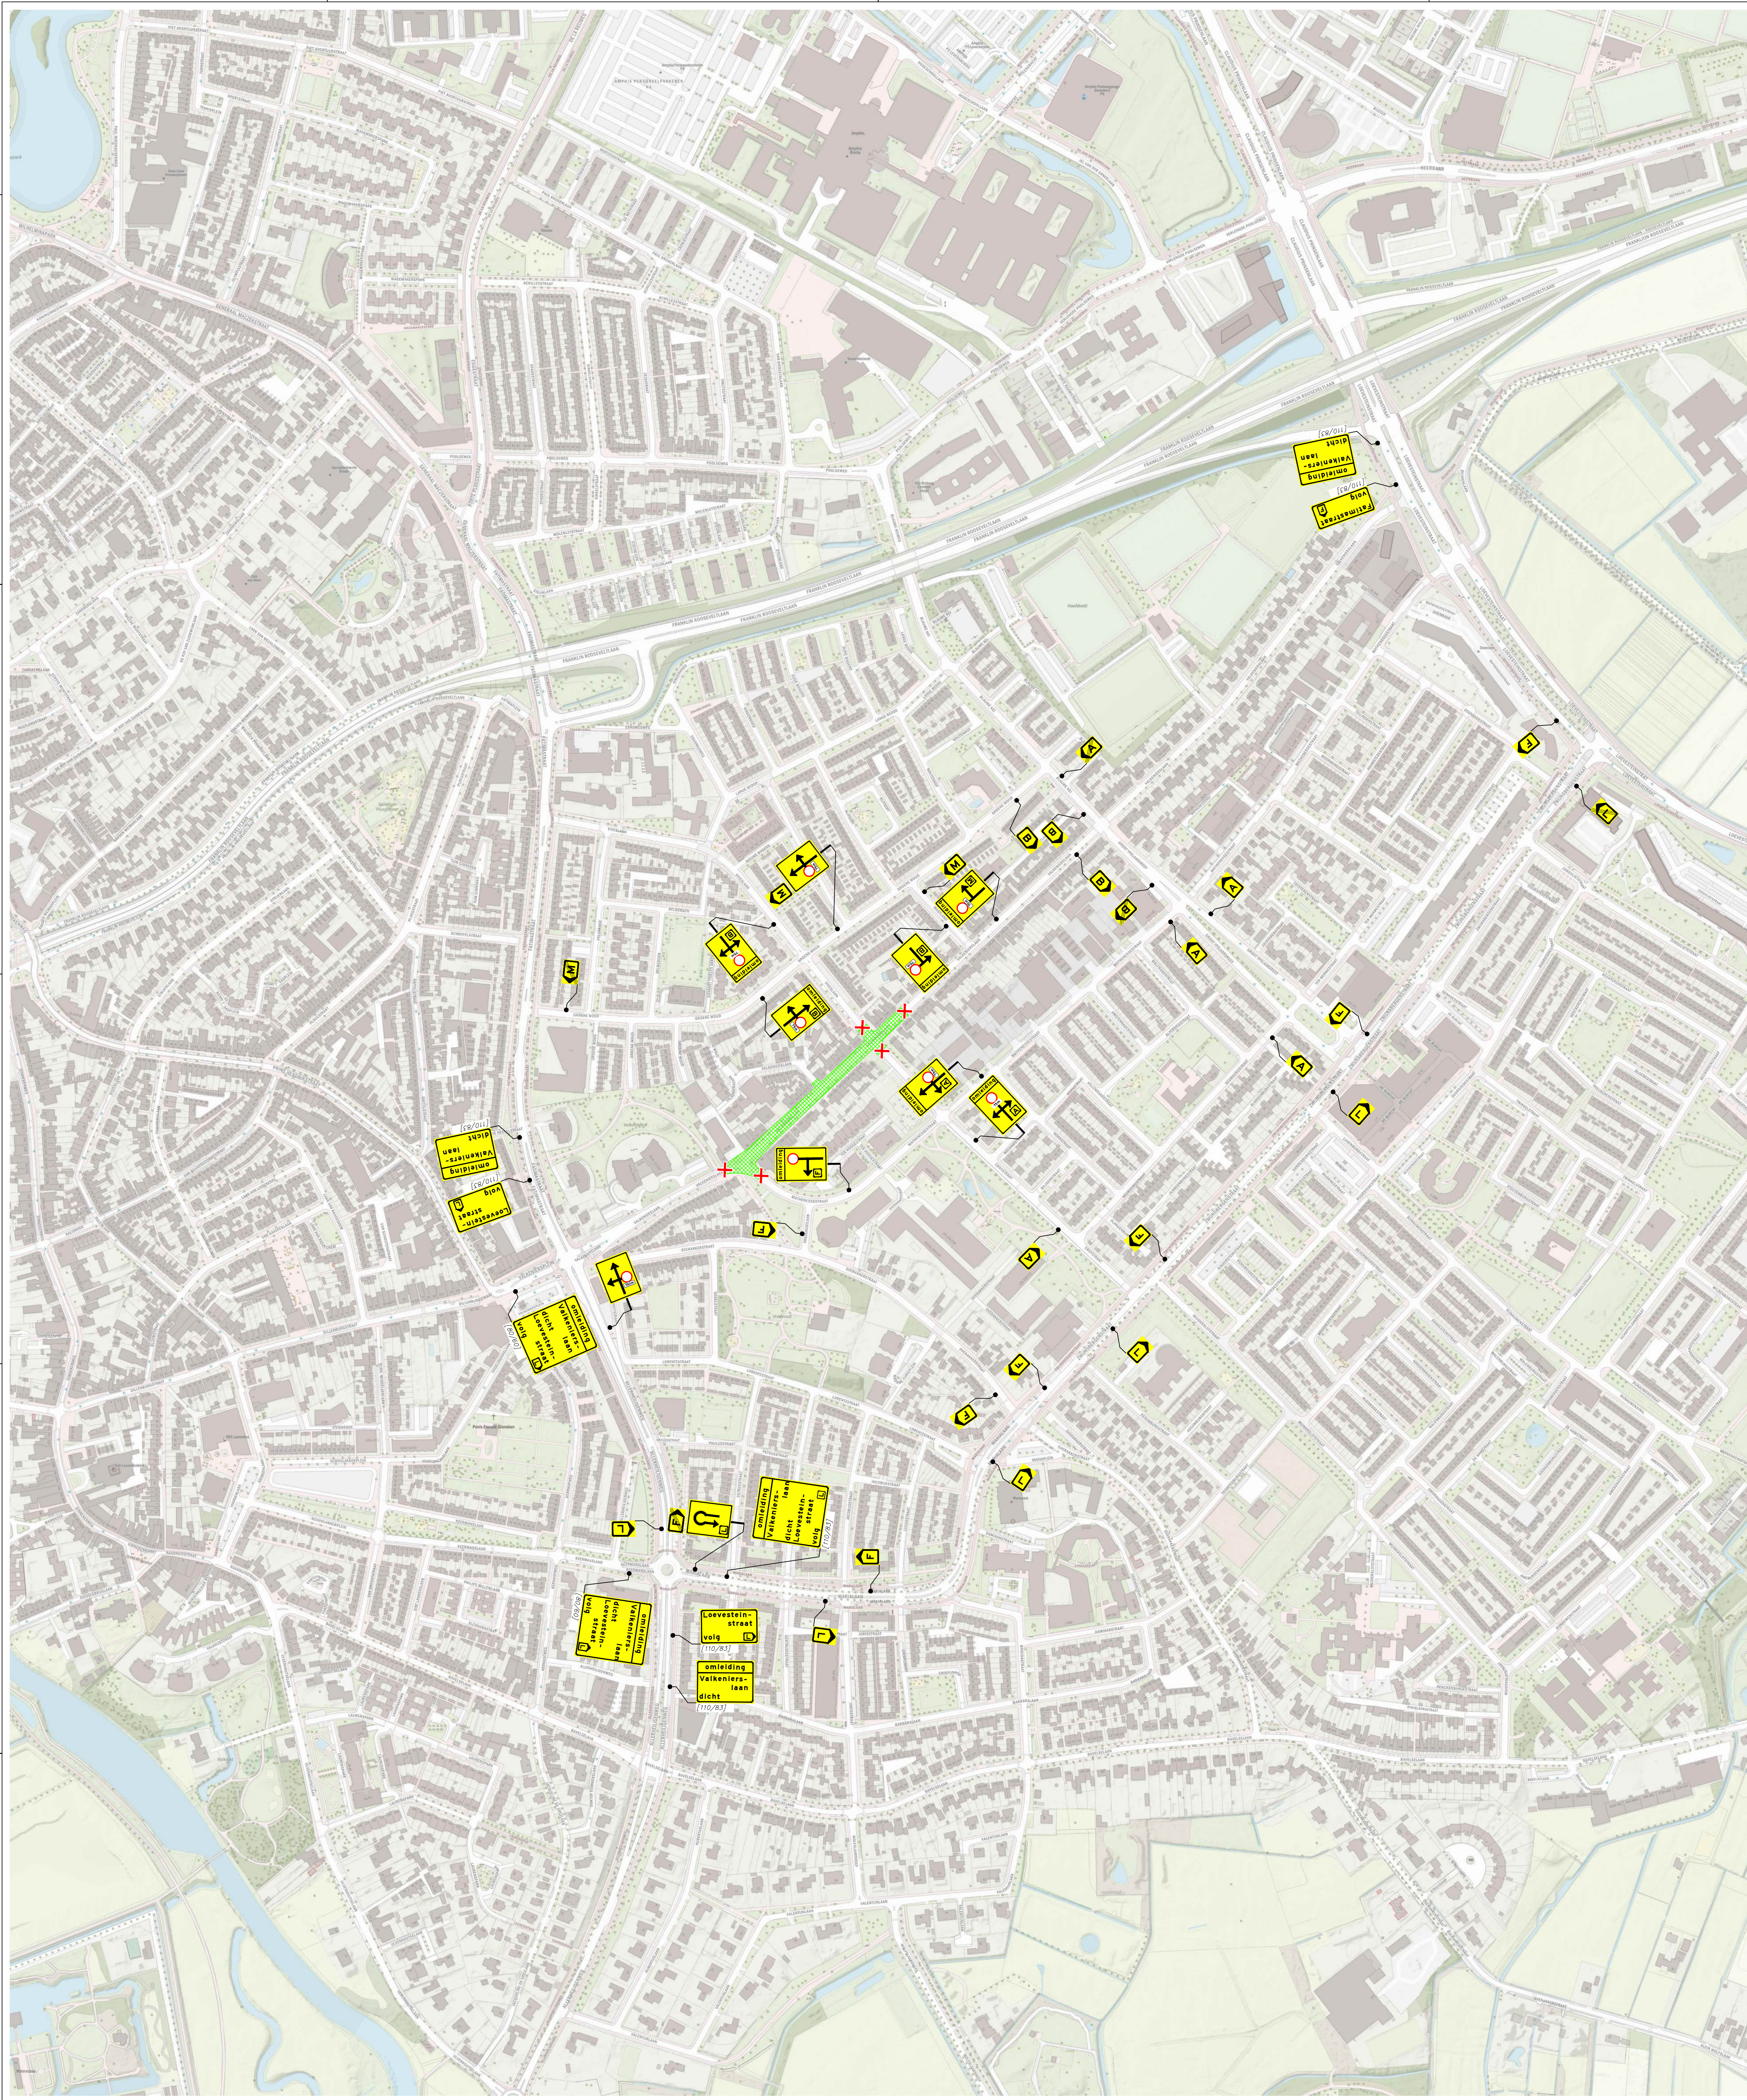

DETAIL 1 afzettingstekening

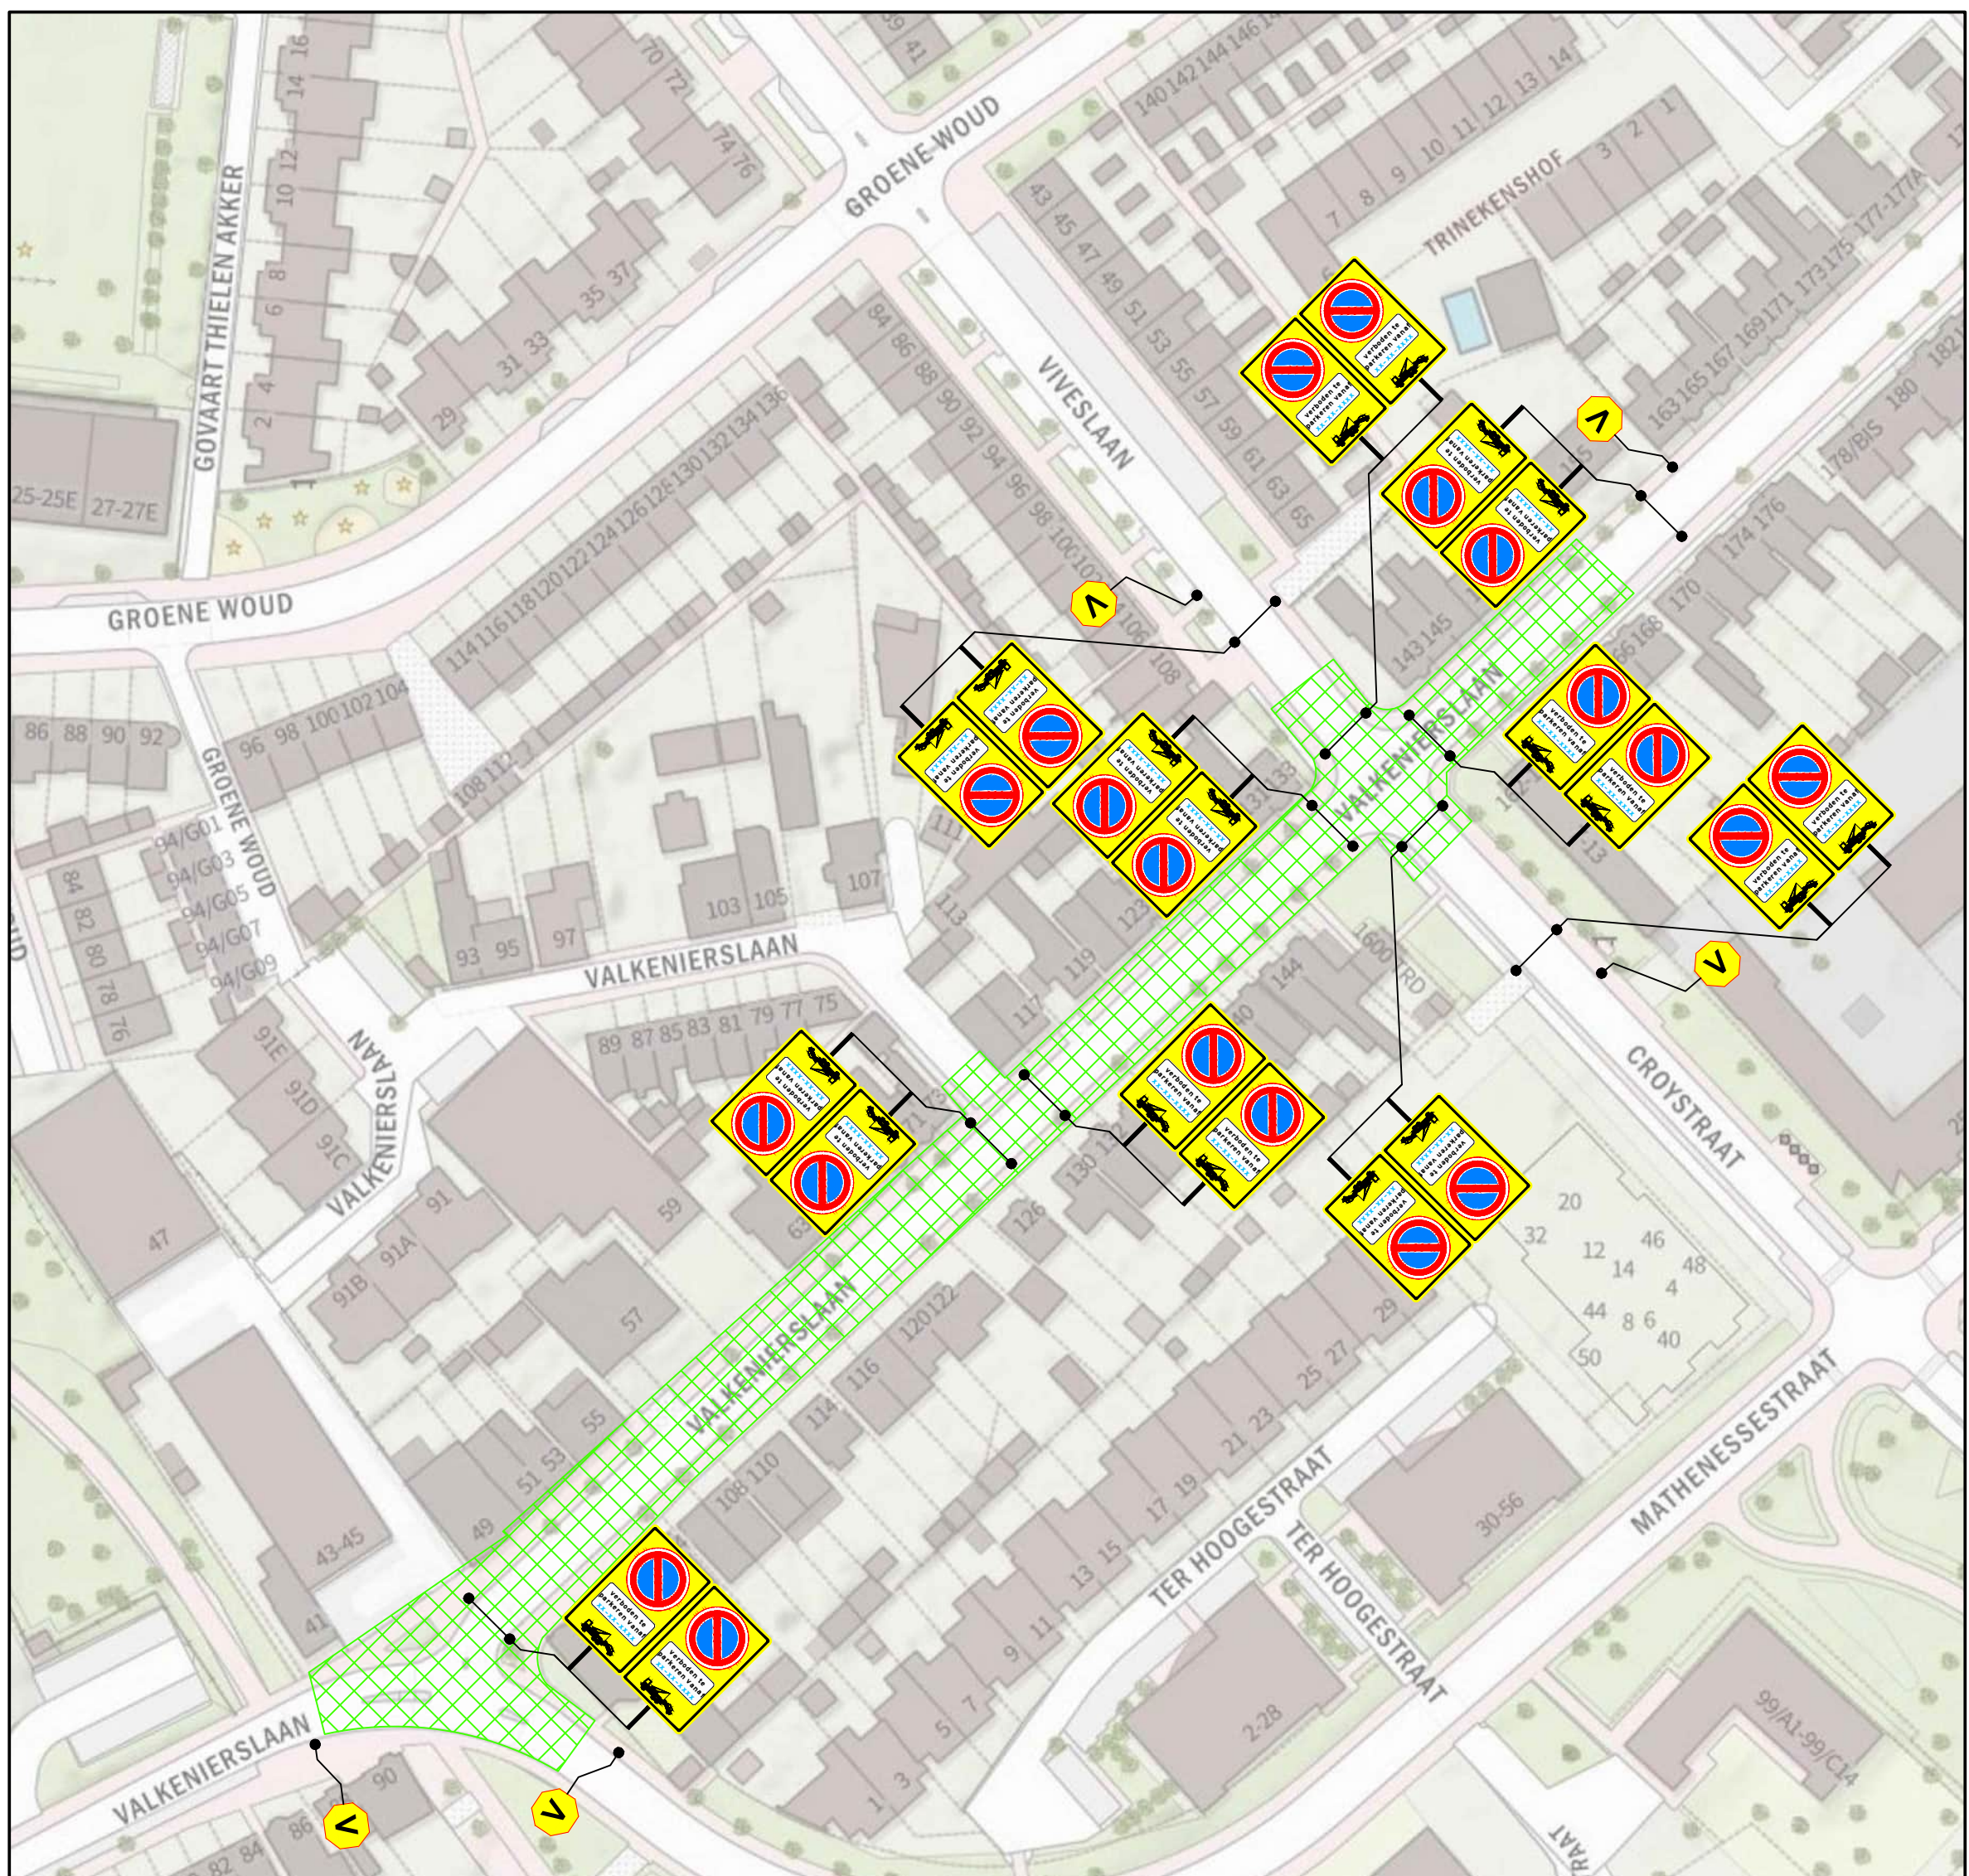

DETAIL 2 parkeerverboden & VA

Locatie

Legenda

- werkruimte
- te plaatsen verkeersmaatregelen
- te plaatsen tekstbord
- afsluiting
- vooraankondiging
- deze weg is dicht
- te plaatsen tekstbord
- afsluiting

Ramudden

Huibregts Infra BV

Valkenierslaan, Breda

versie: 1.0

schaal: 1:1000

tekst: 202631240-001

Opdrachtgever: JGE

versie: 1.0

schaal: A0

tekst: 202631240-001