


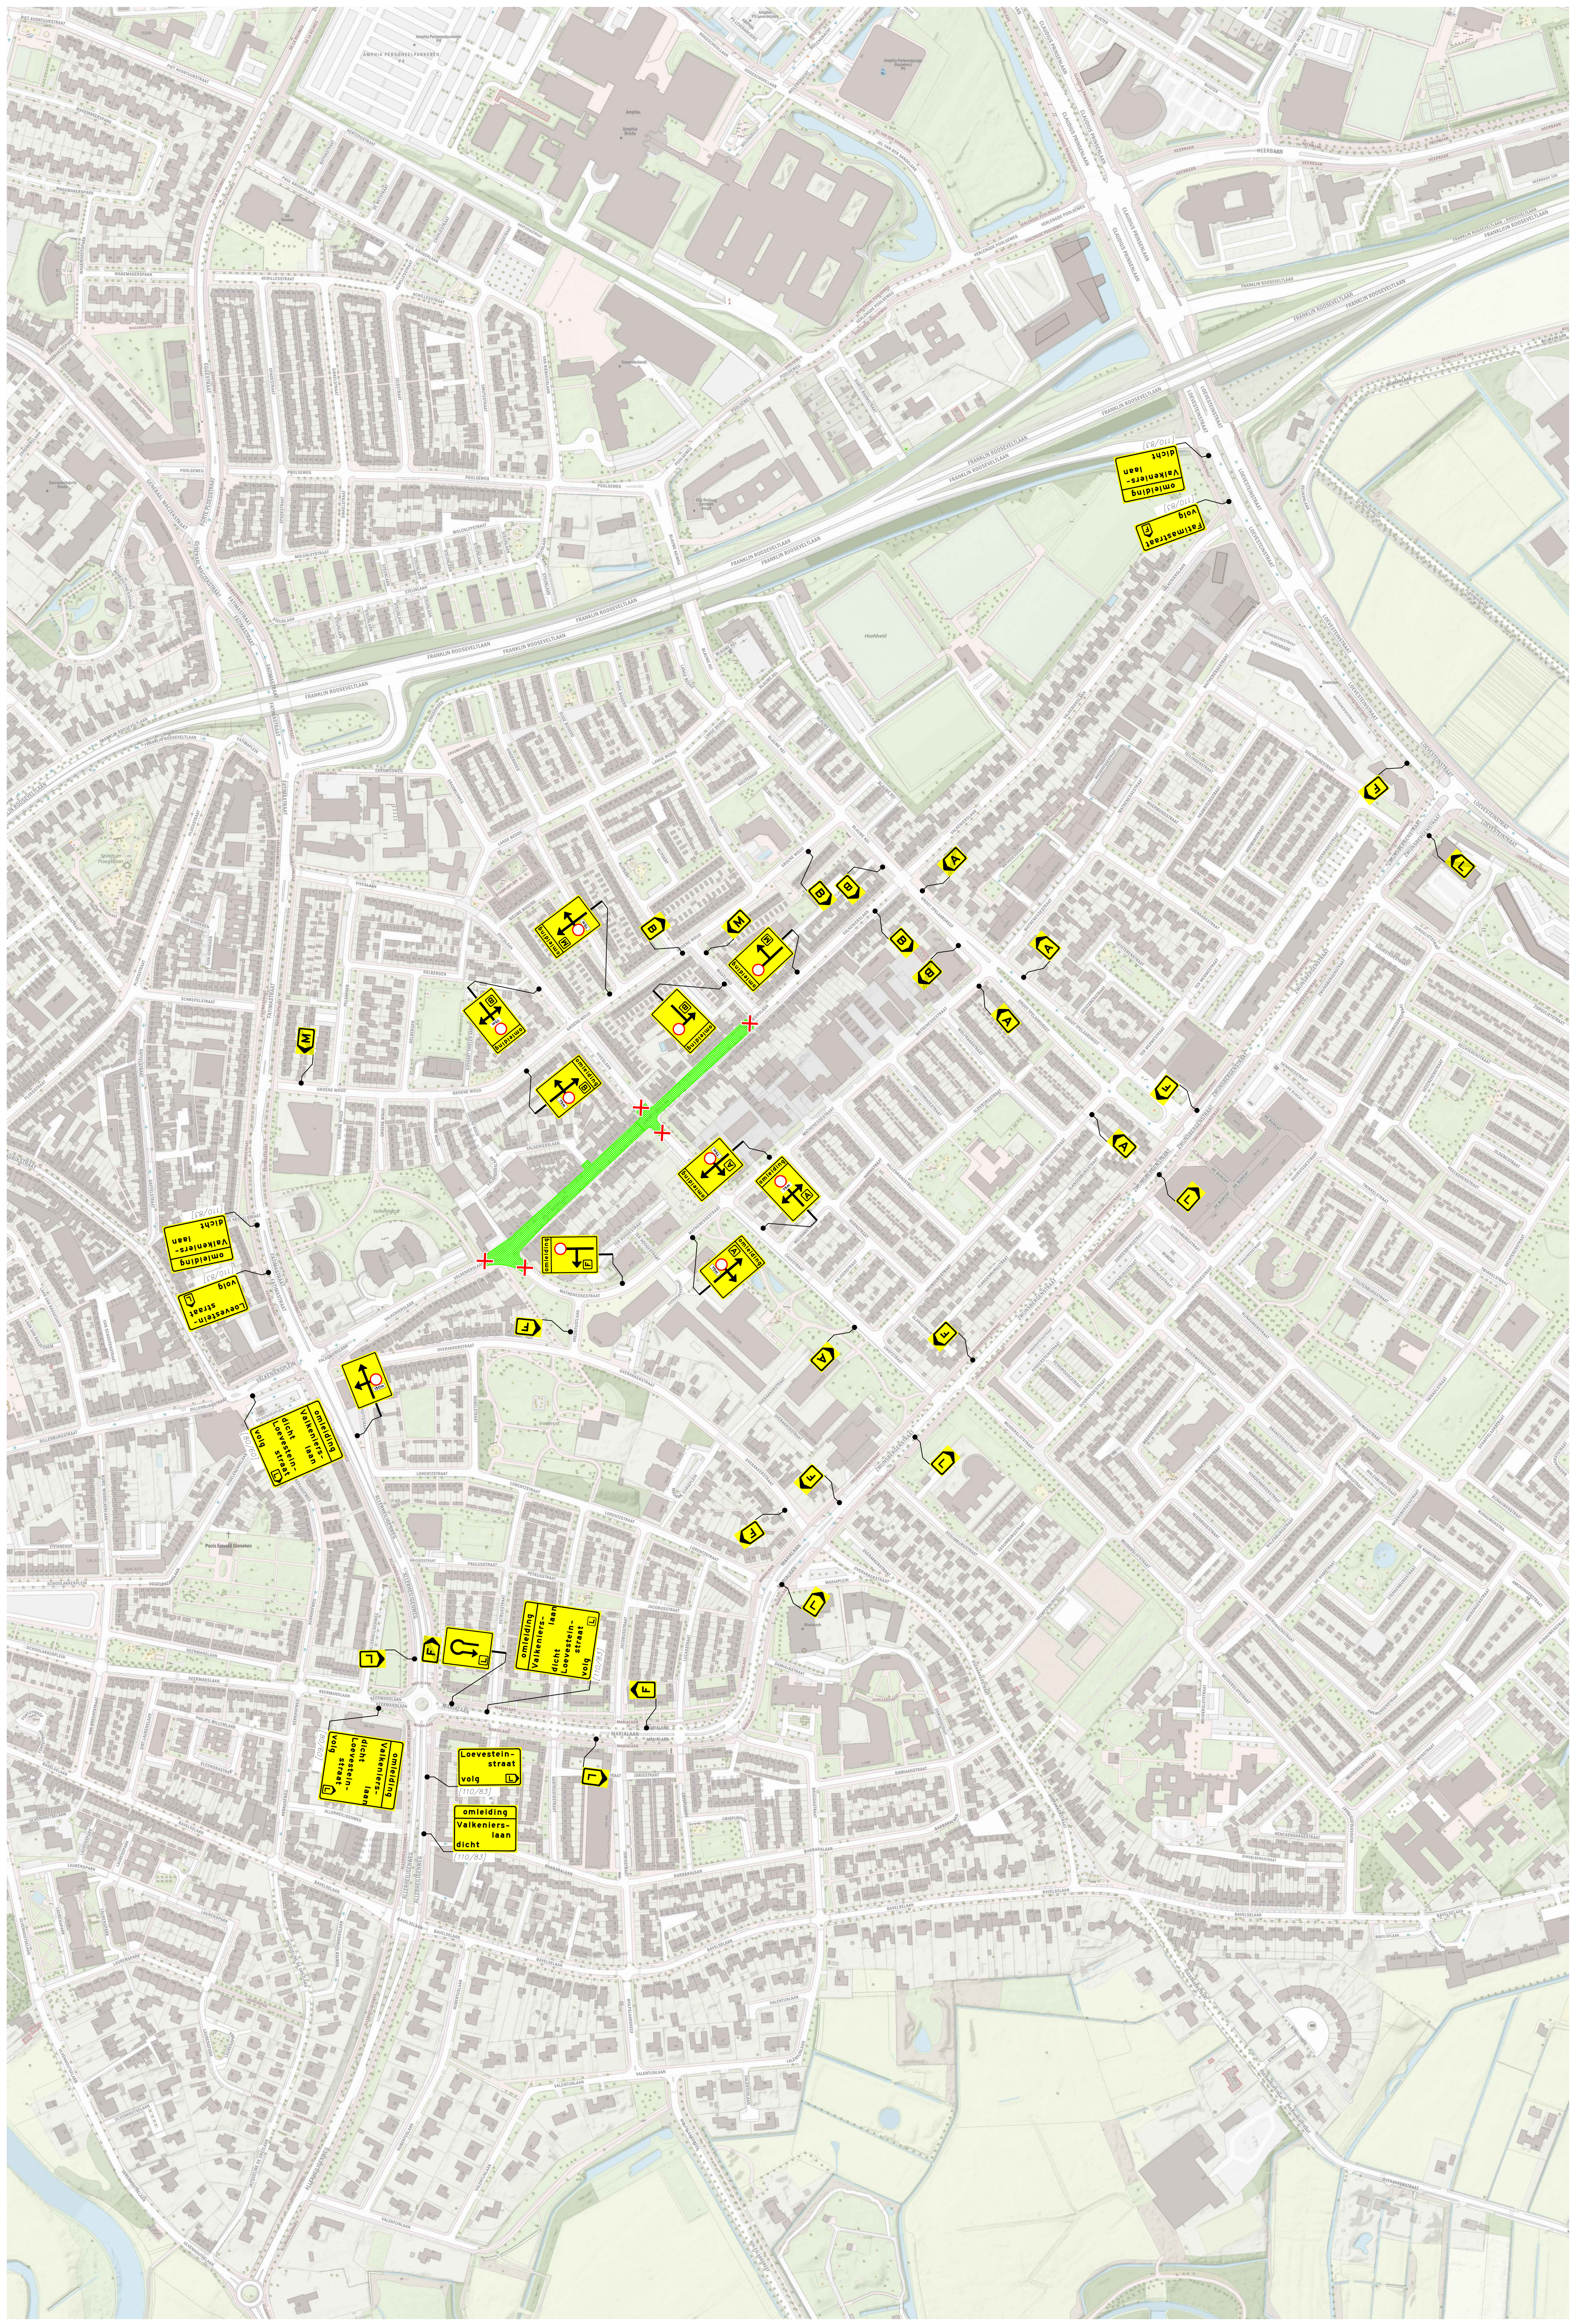


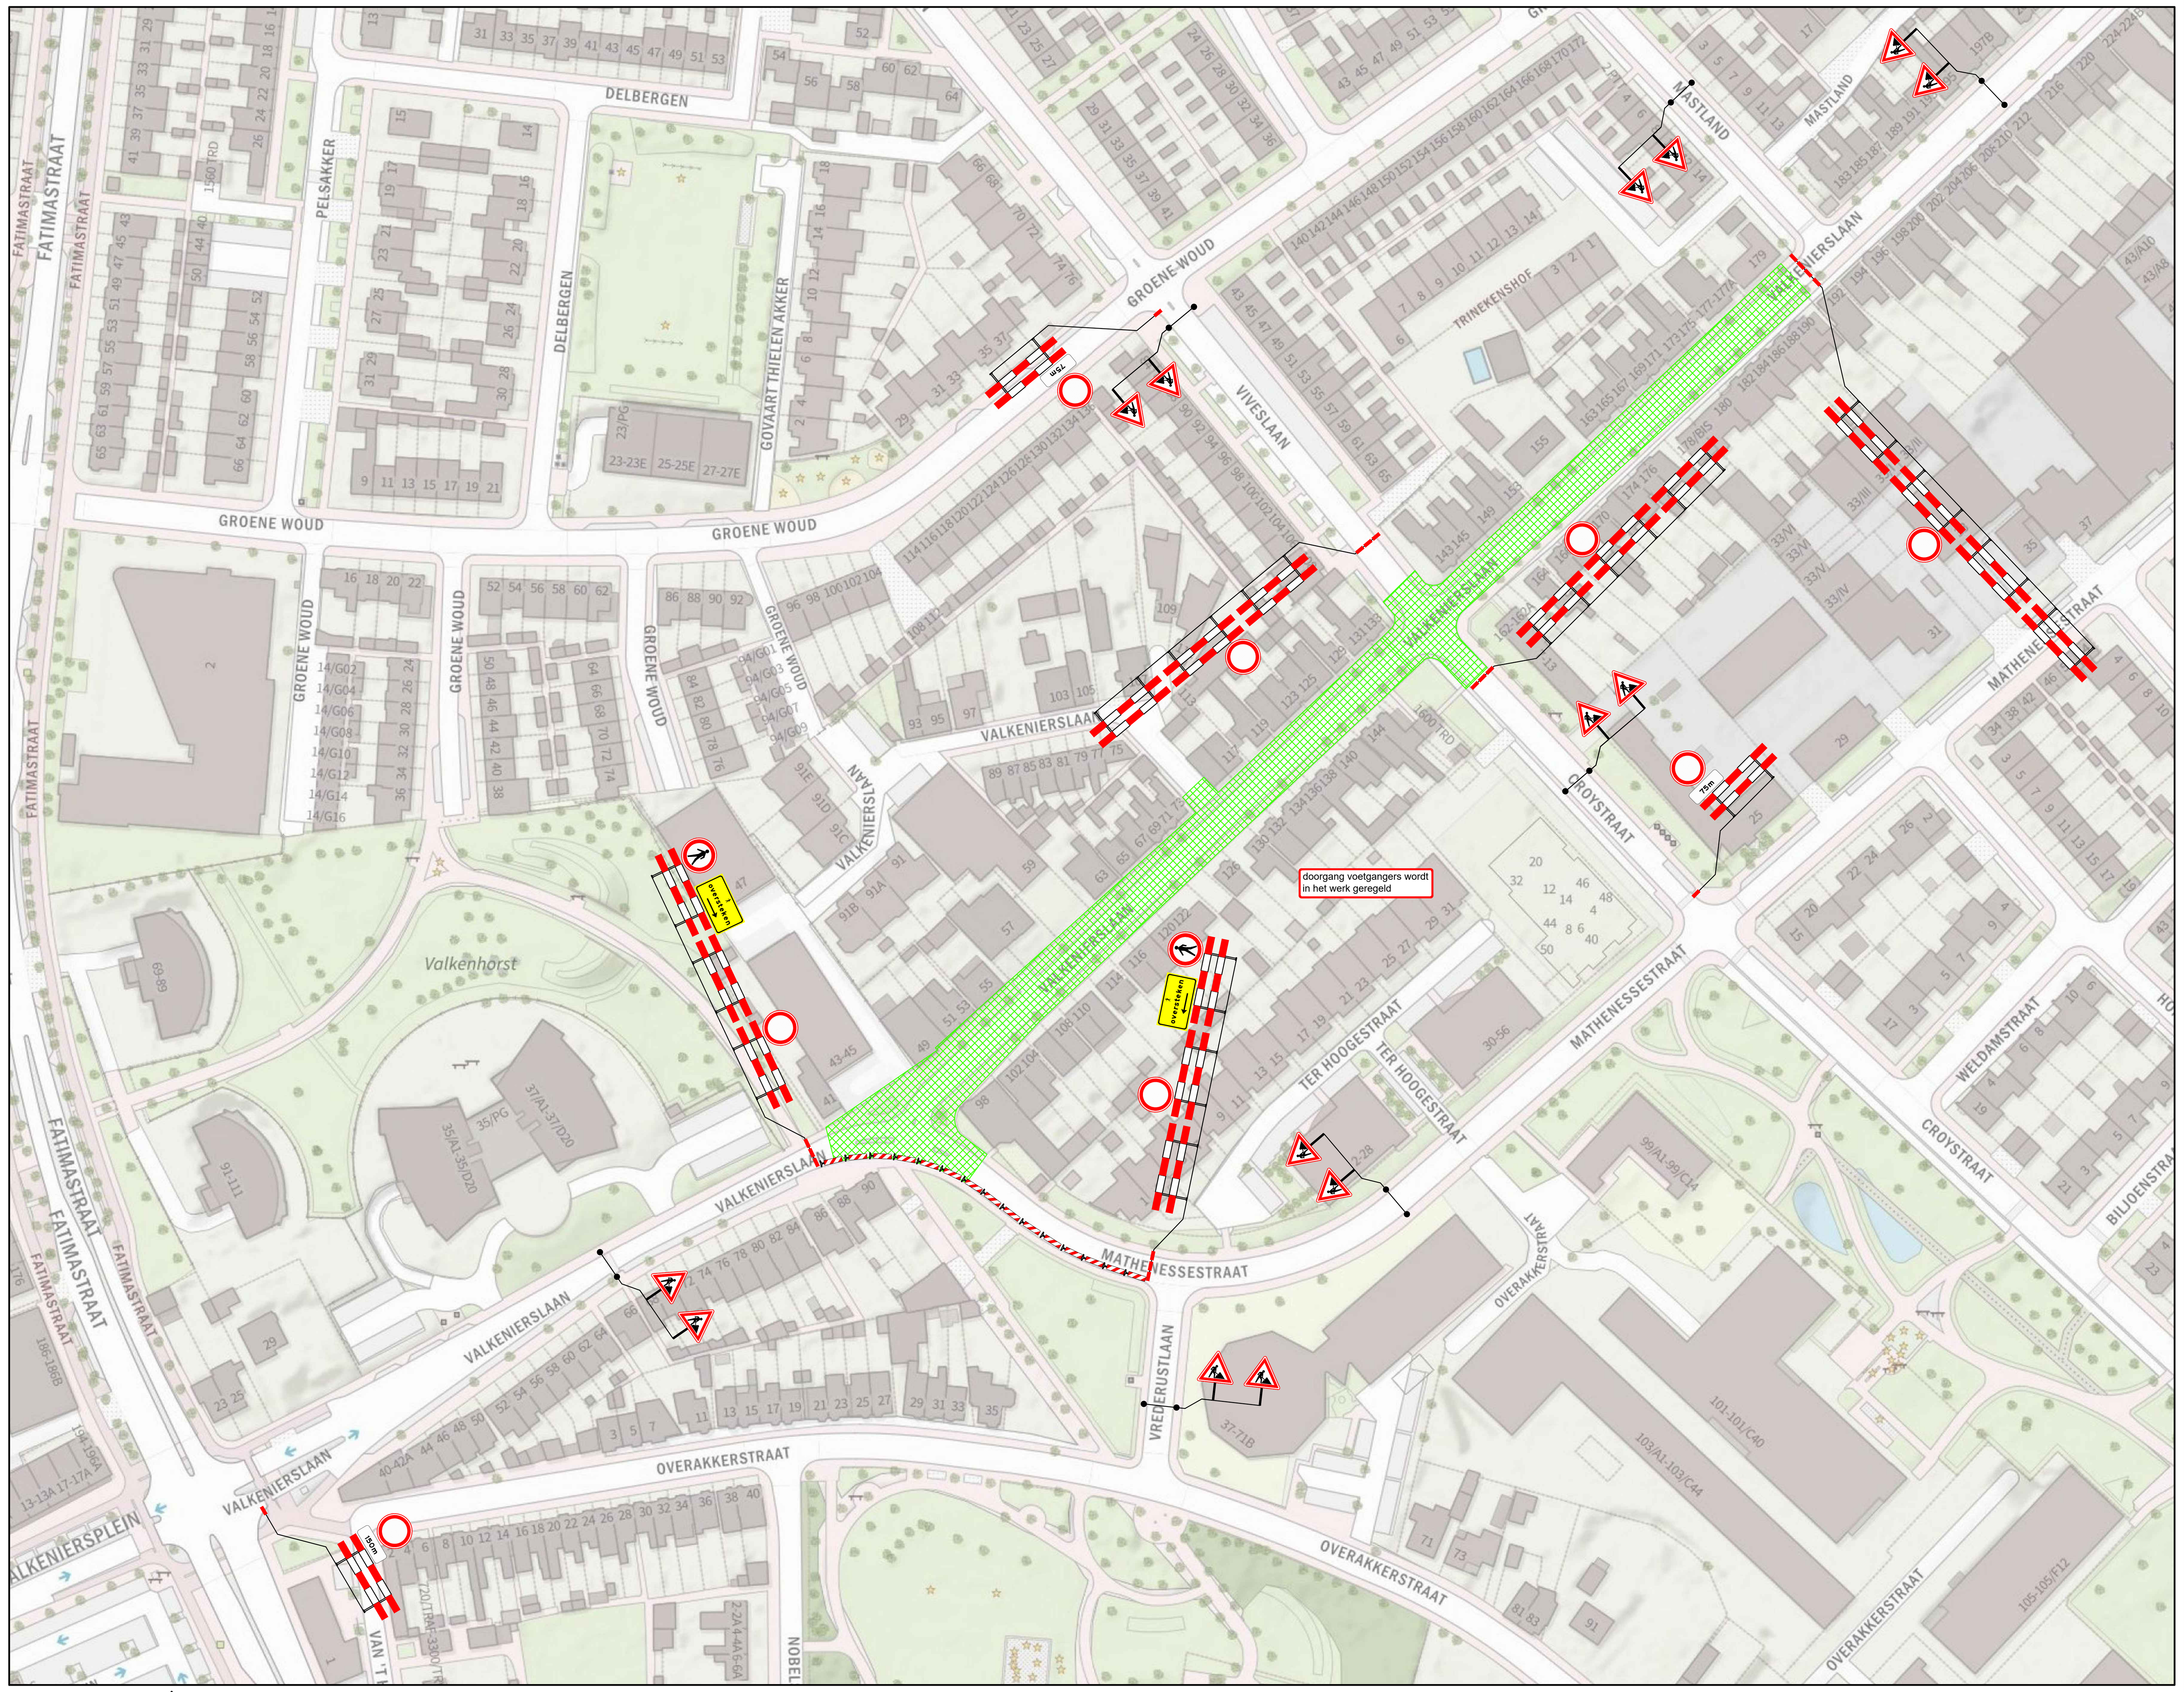


DETAIL 1 afzettingstekening

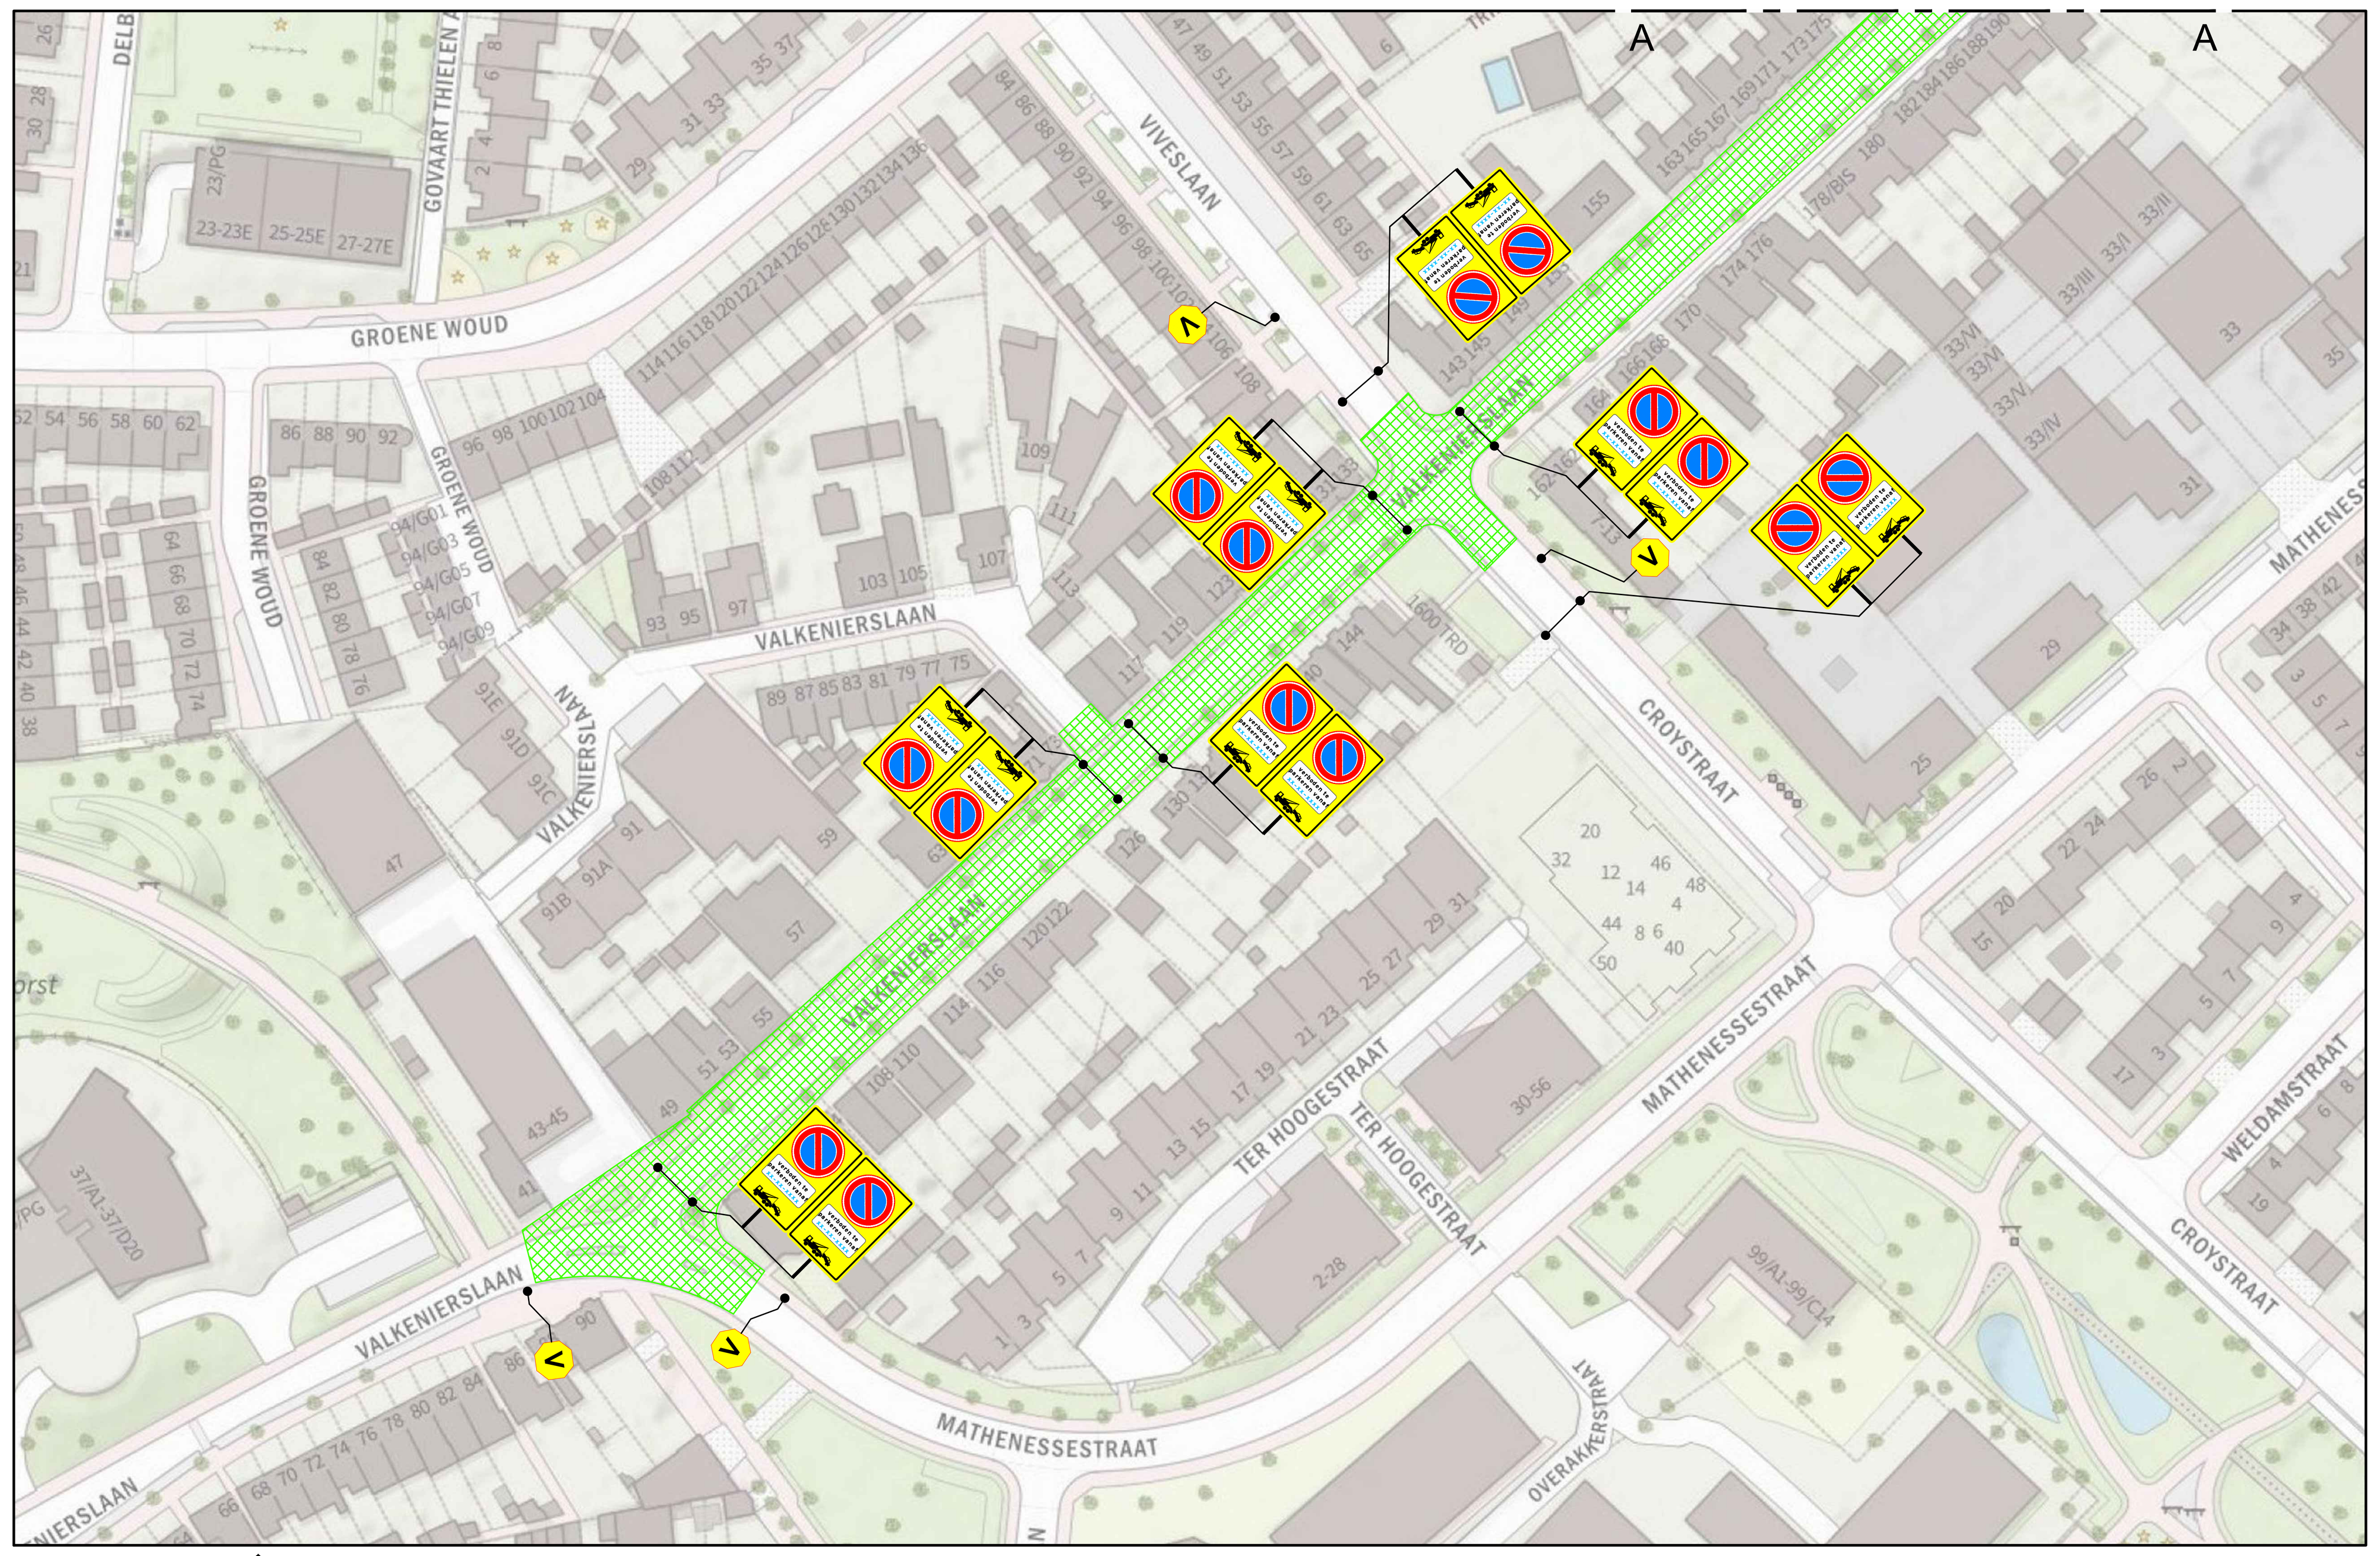

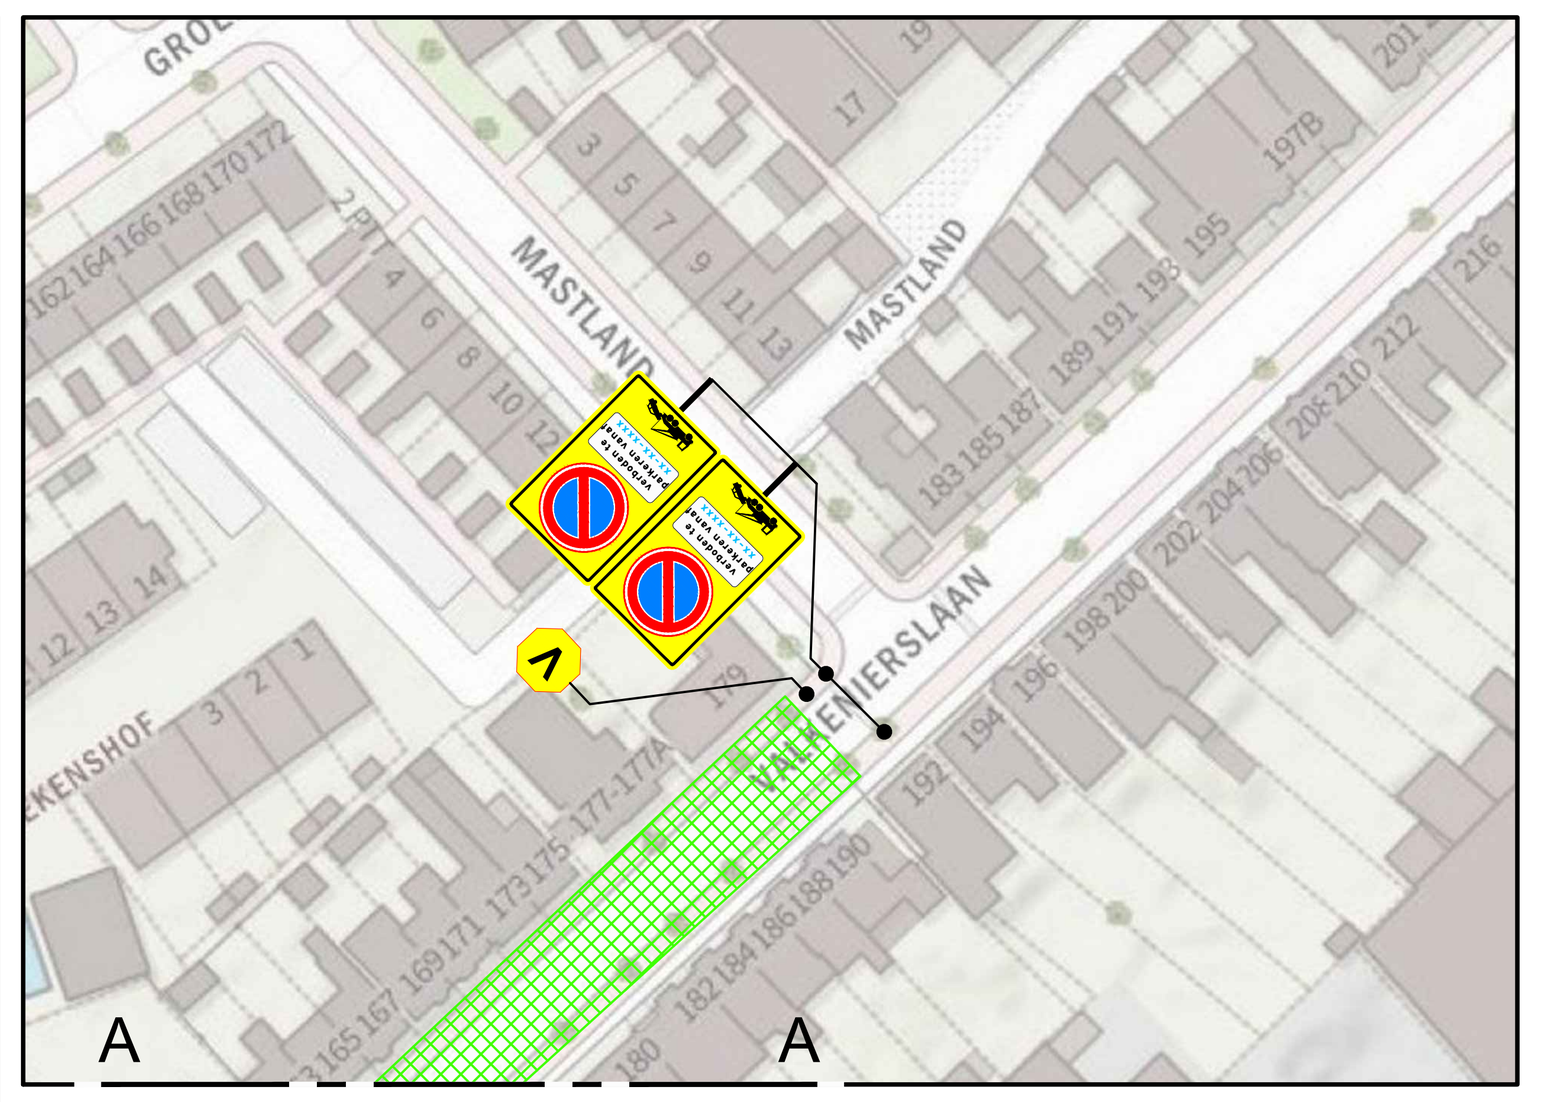

DETAIL 2 parkeerverboden & VA

Locatie

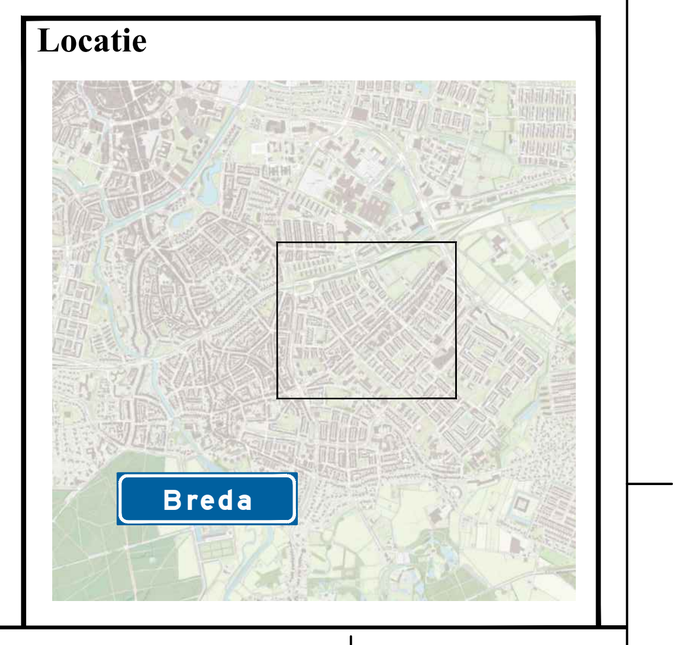

Legenda

- werkruimte
- te plaatsen verkeersmaatregelen
- te plaatsen tekstbord
- afsluiting
- V vooraankondiging
- deze weg is dicht / van(start uitv.) / t/m(einde uitv.) [80/60]

Oriëntatie

Ramudden

RAMUDDEN BV
Tel: +31 13 21 32 202
Email: info@ramudden.nl
Website: www.ramudden.nl

opdrachtgever: Huijbregts Infra BV

Valkenierslaan, Breda

Verkeersmaatregelen
fase 1&2

tekenaar: PKE	05-10-'26	vrijgave: MJA	05-10-'26
versie: 2.0		blad: 1	van: 1
schaal: 1:1000		formaat: A0	
tekeningnr.: 202631240-006			

© Ramudden BV