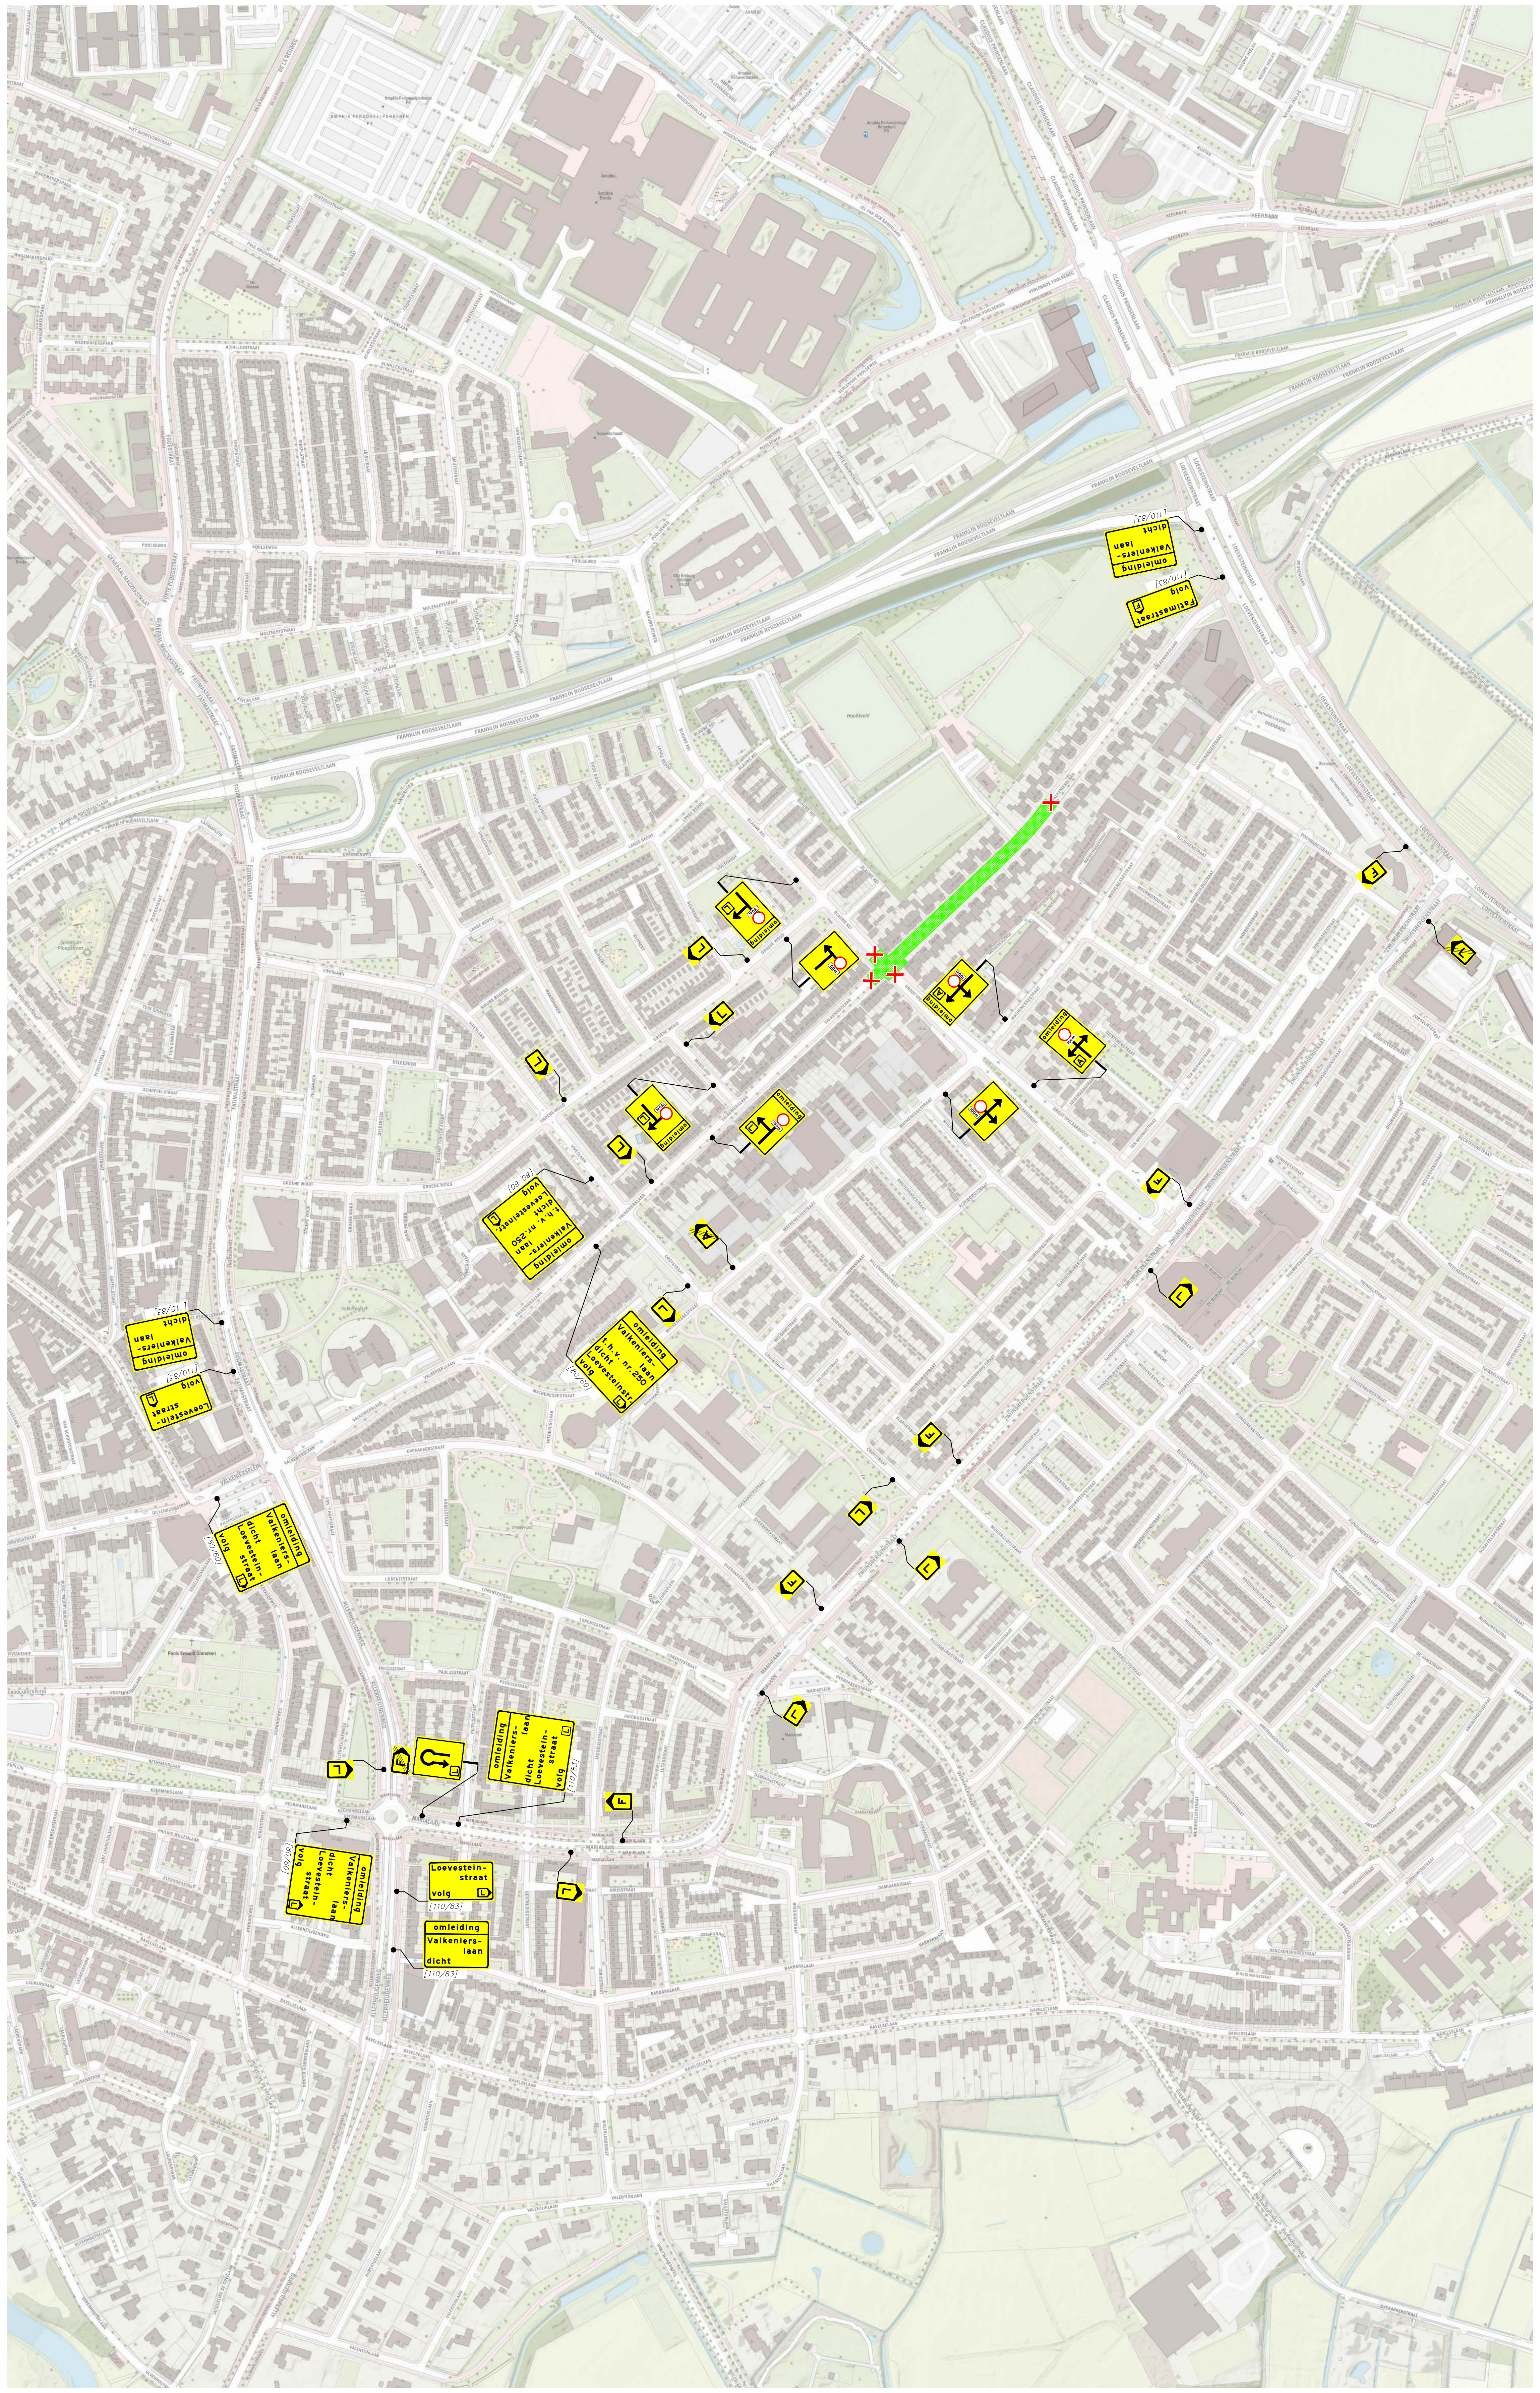

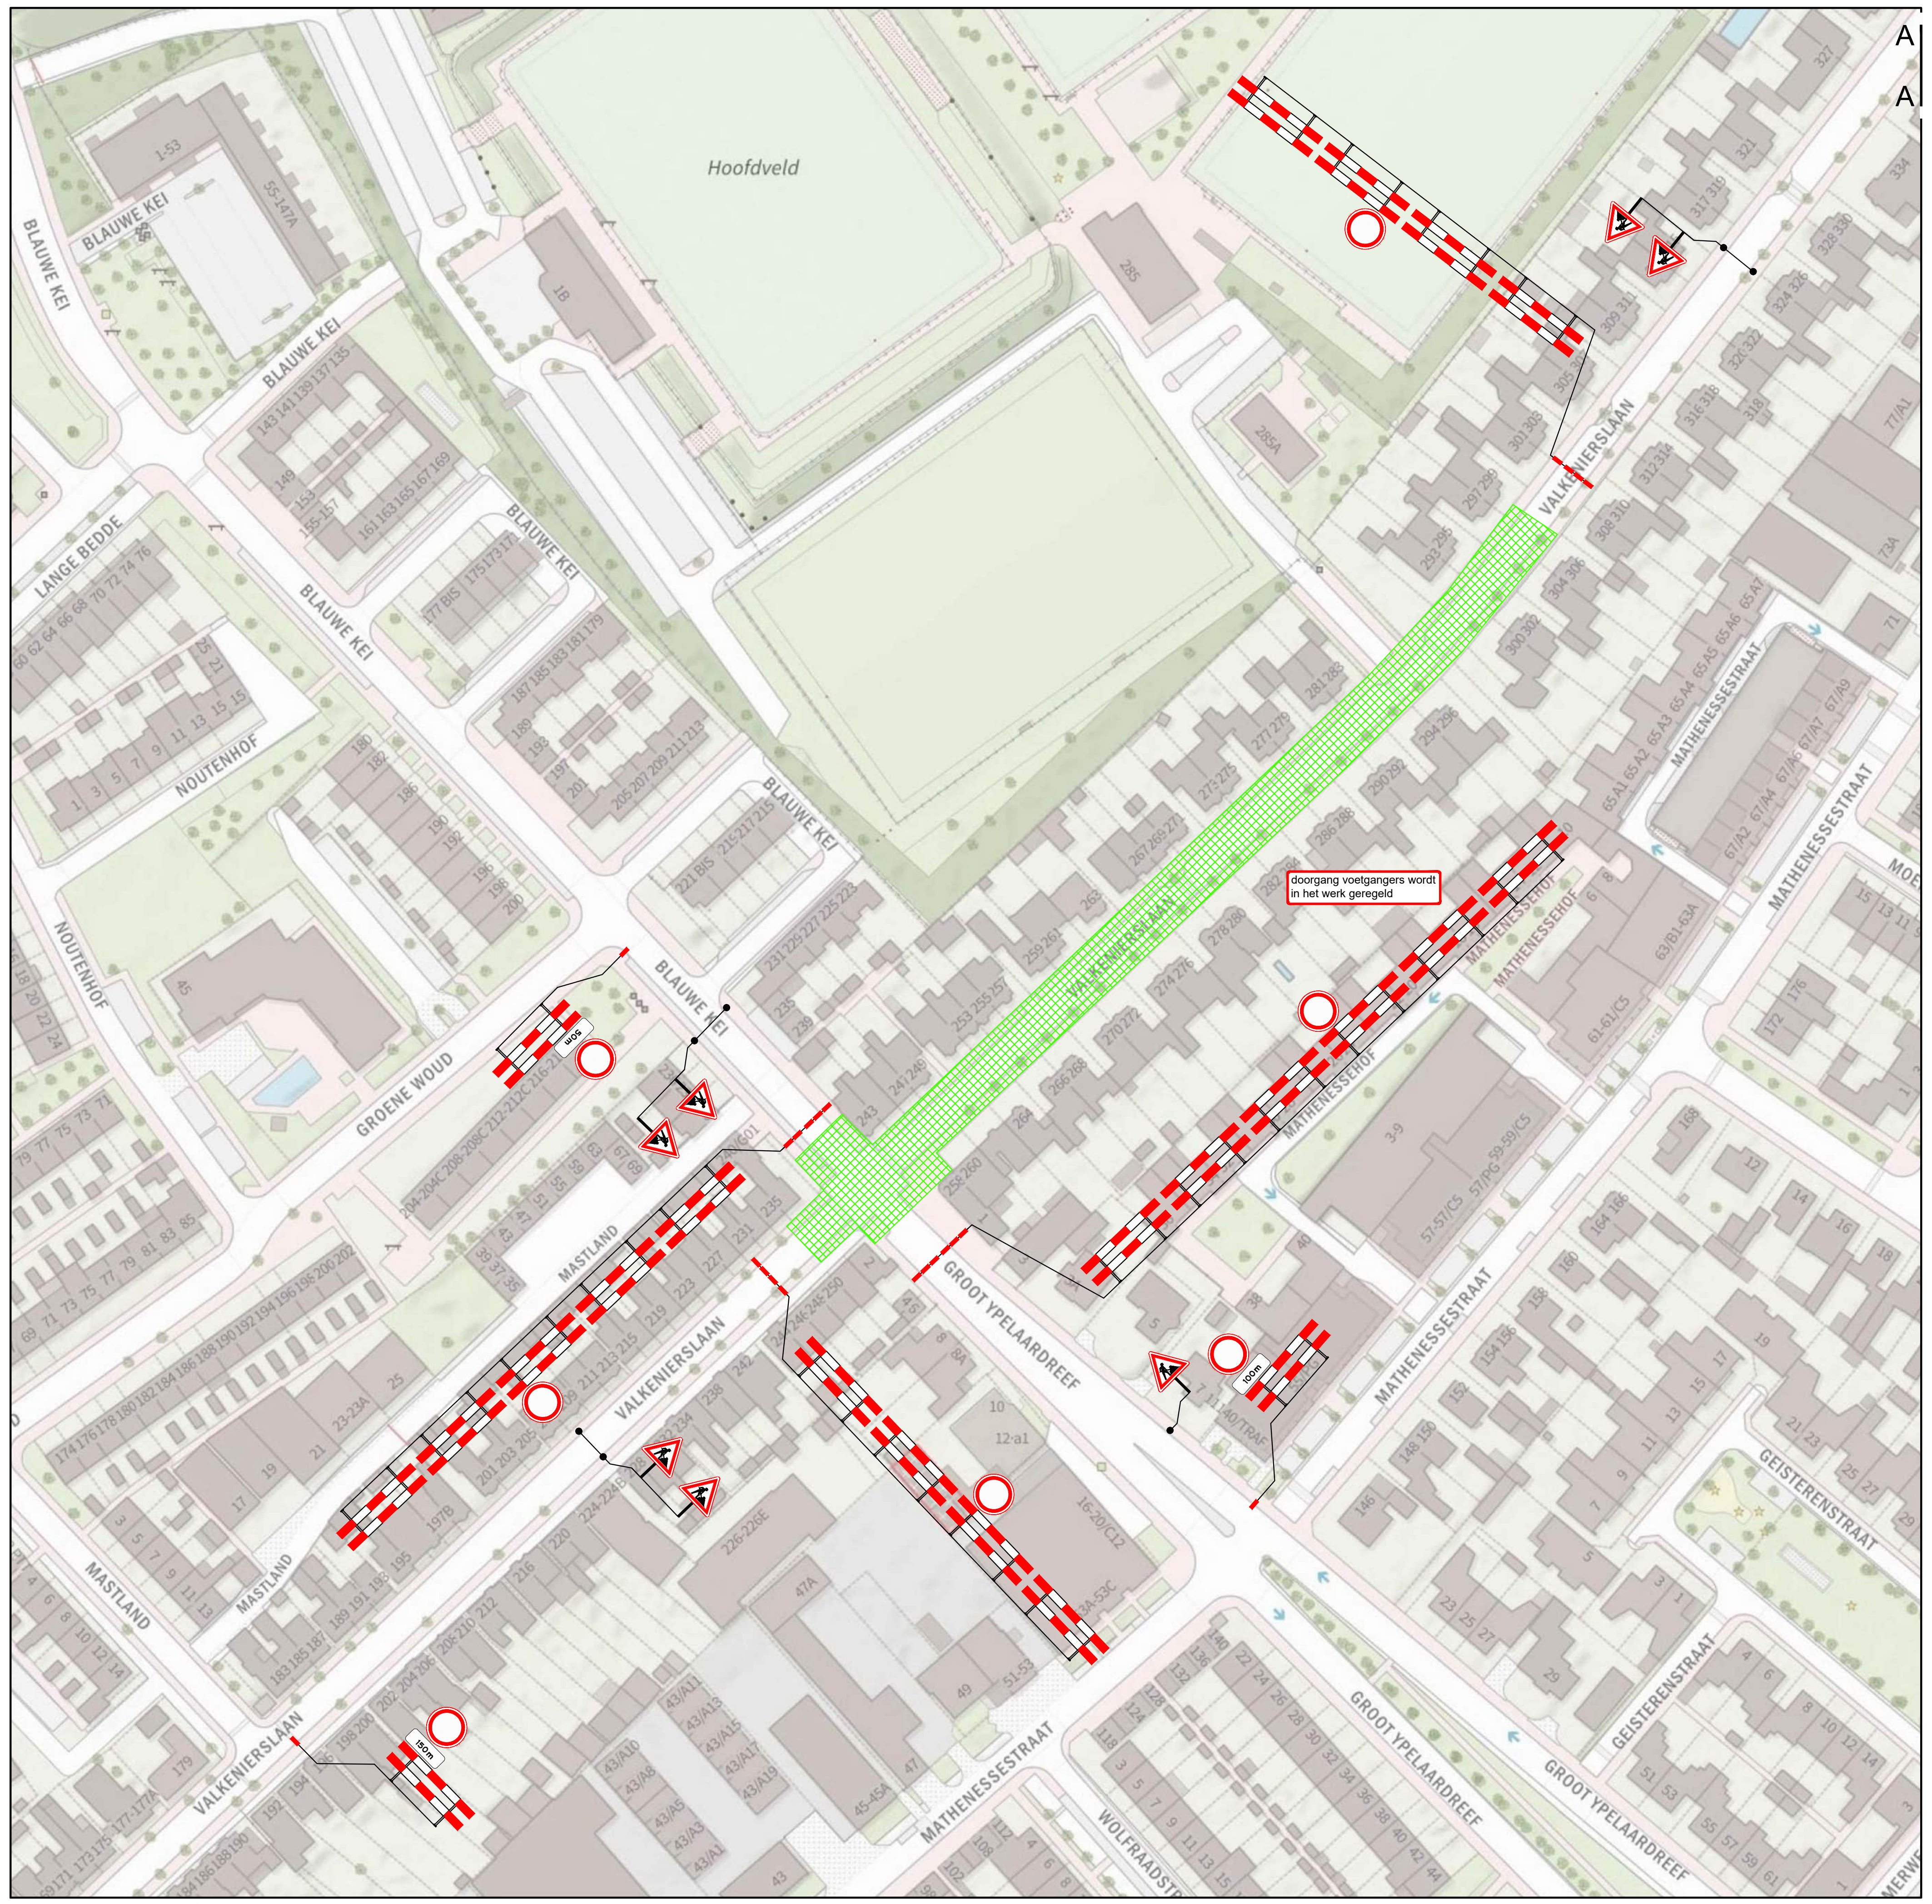

DETAIL 1 afzettingstekening

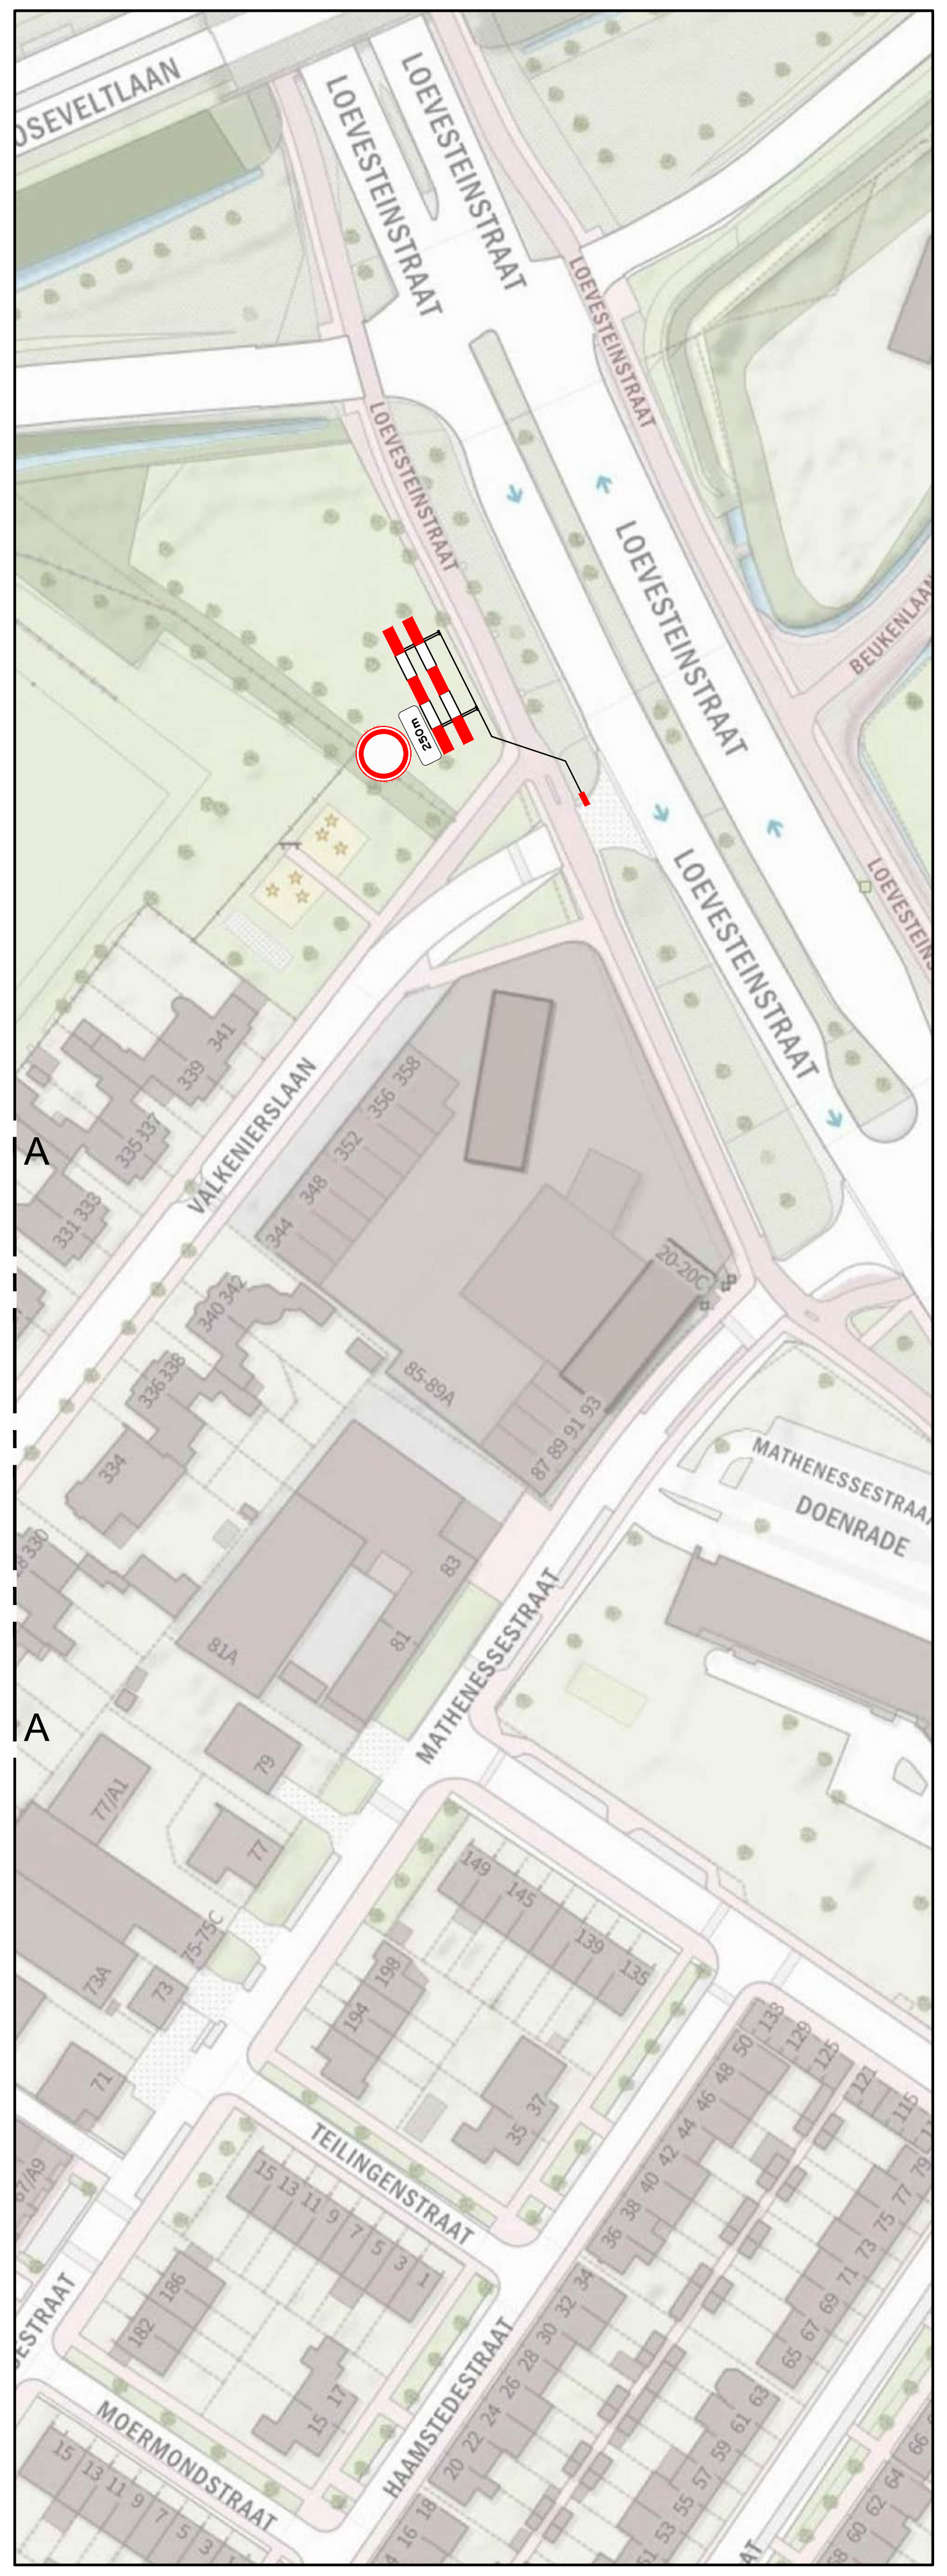

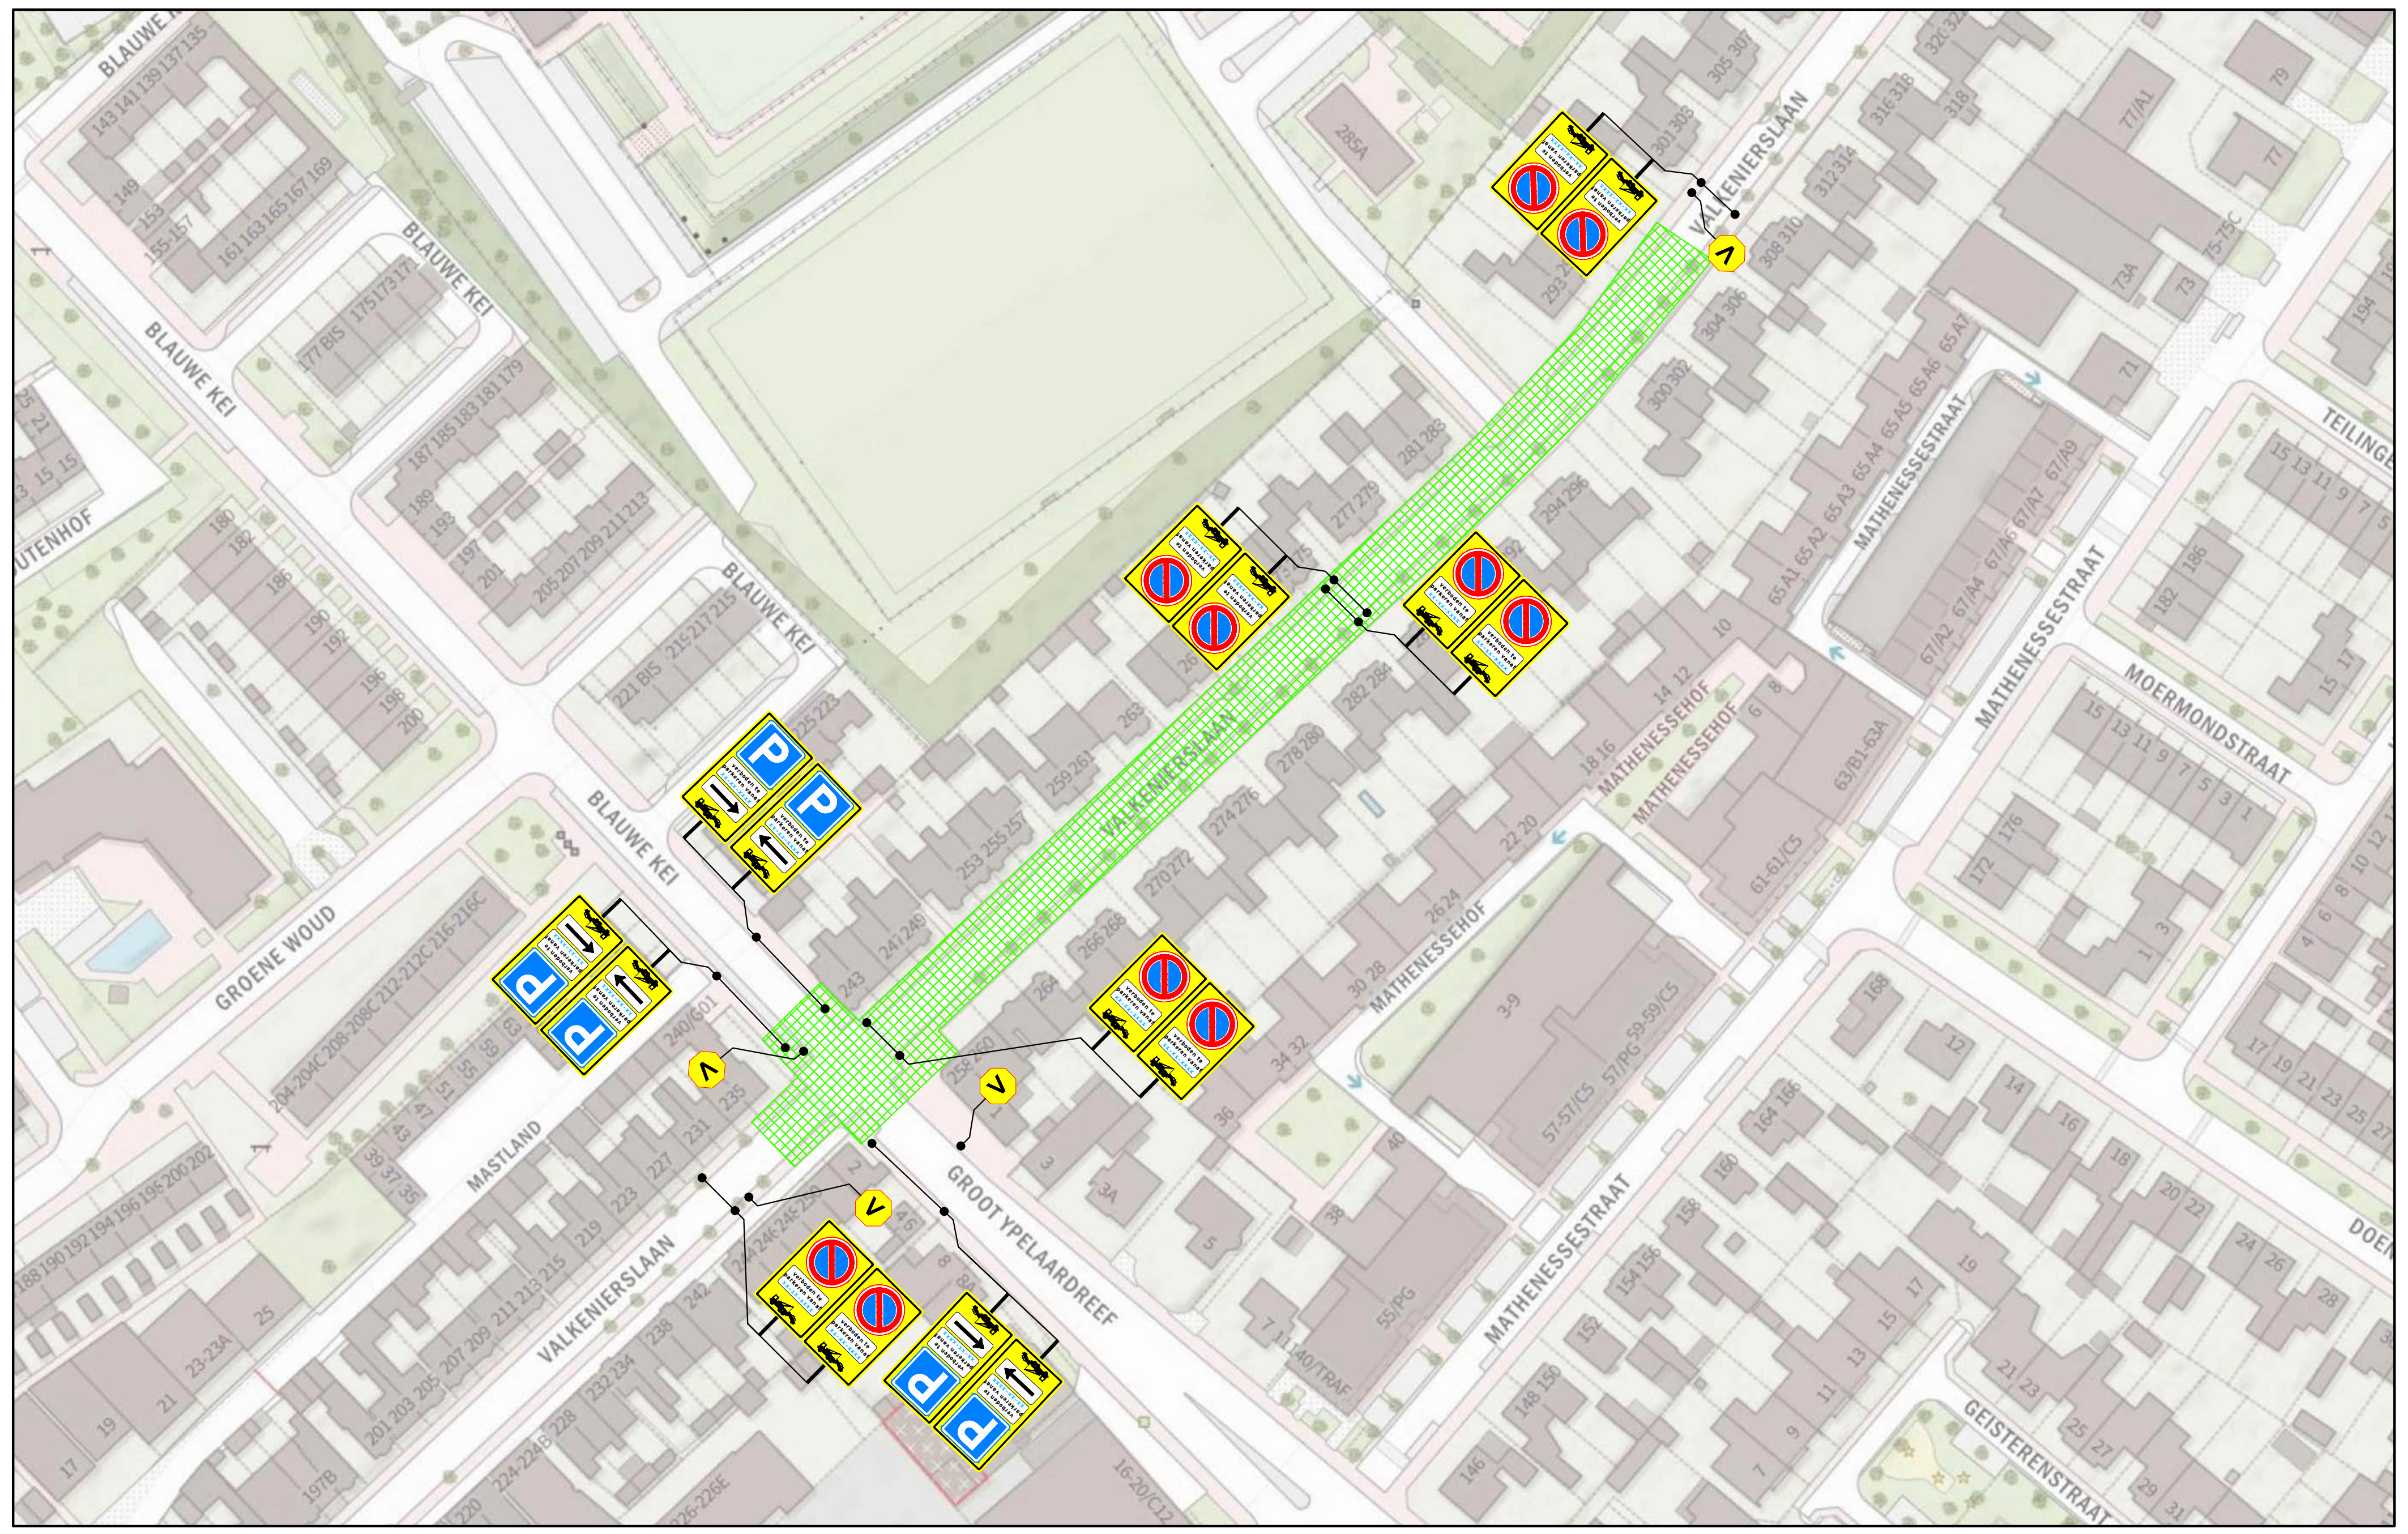

DETAIL 2 parkeerverboden & VA

Locatie

Legenda

🟩 werkruimte

70 te plaatsen verkeersmaatregelen

volg [.../...] te plaatsen tekstbord

✕ afsluiting

V vooraankondiging

deze weg is dicht
van (start uitv.)
t/m (einde uitv.)
[80/60]

Oriëntatie

RAMUDDEN BV
Tel: +31 13 21 32 202
Email: info@ramudden.nl
Website: www.ramudden.nl
NCK.2021.844.BRL9101.H491

opdrachtgever:
Huijbregts Infra BV

Valkenierslaan, Breda

Verkeersmaatregelen
fase 3

tekenaar: PKE	10-09-26	vrijgave: JGE	10-09-26
versie: 1.0		blad: 1	van: 1
schaal: 1:1000		formaat: A0	
tekeningnr.: **202631240-003**			

© Ramudden BV

Niets van deze tekening mag worden verveelvoudigd en / of openbaar gemaakt d.m.v. druk, fotokopie, microfilm of op welke andere wijze ook, zonder voorafgaande schriftelijke toestemming van Ramudden B.V., noch zonder een dergelijke toestemming worden gebruikt voor enig ander werk dan waarvoor het is vervaardigd.