
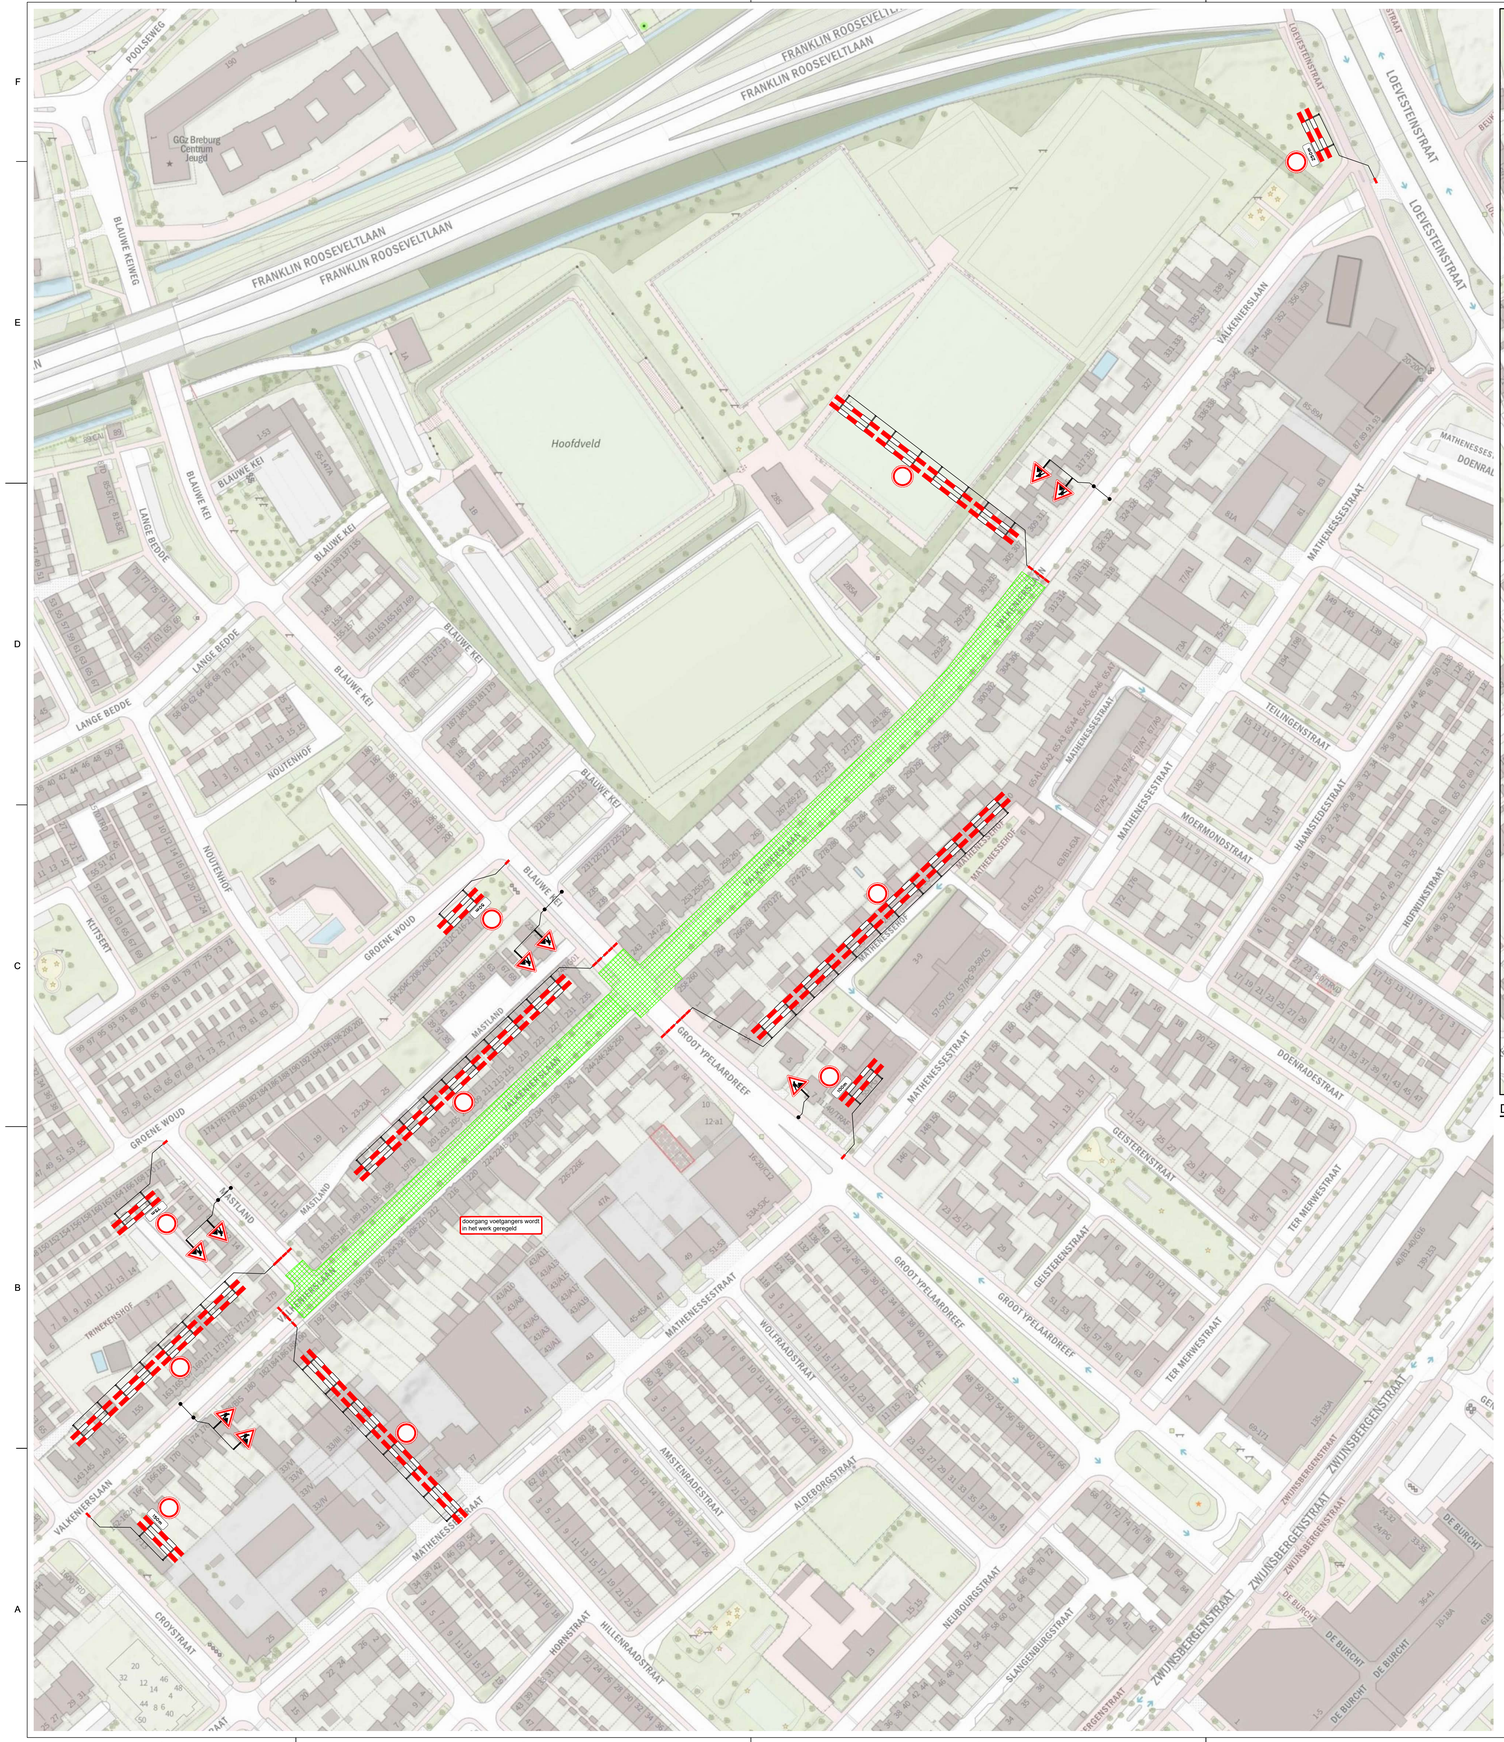


Locatie

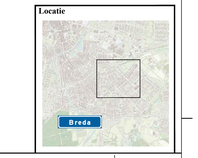

Legenda

- werkruimte
- te plaatsen verkeersmaatregelen
- V vooraankondiging
- deze weg is dicht vanaf/tot plaats 1 / plaats 2
- ZBV-W07

Oriëntatie

RAMUDDEN BV
Tel: +31 13 51 30 202
Email: info@ramudden.nl
Website: www.ramudden.nl

opdrachtgever:
Huijbregts Infra BV


Ramudden

Valkenierslaan, Breda


Verkeersmaatregelen
fase 3&4 afzettingstekening

tekenaar: PKE	05-10-'26	vrijgave: MJA	05-10-'26
versie: 2.0		blad: 1	van: 2
schaal: 1:1000		formaat: A0	
tekeningnr: 202631240-008			

© Ramudden BV

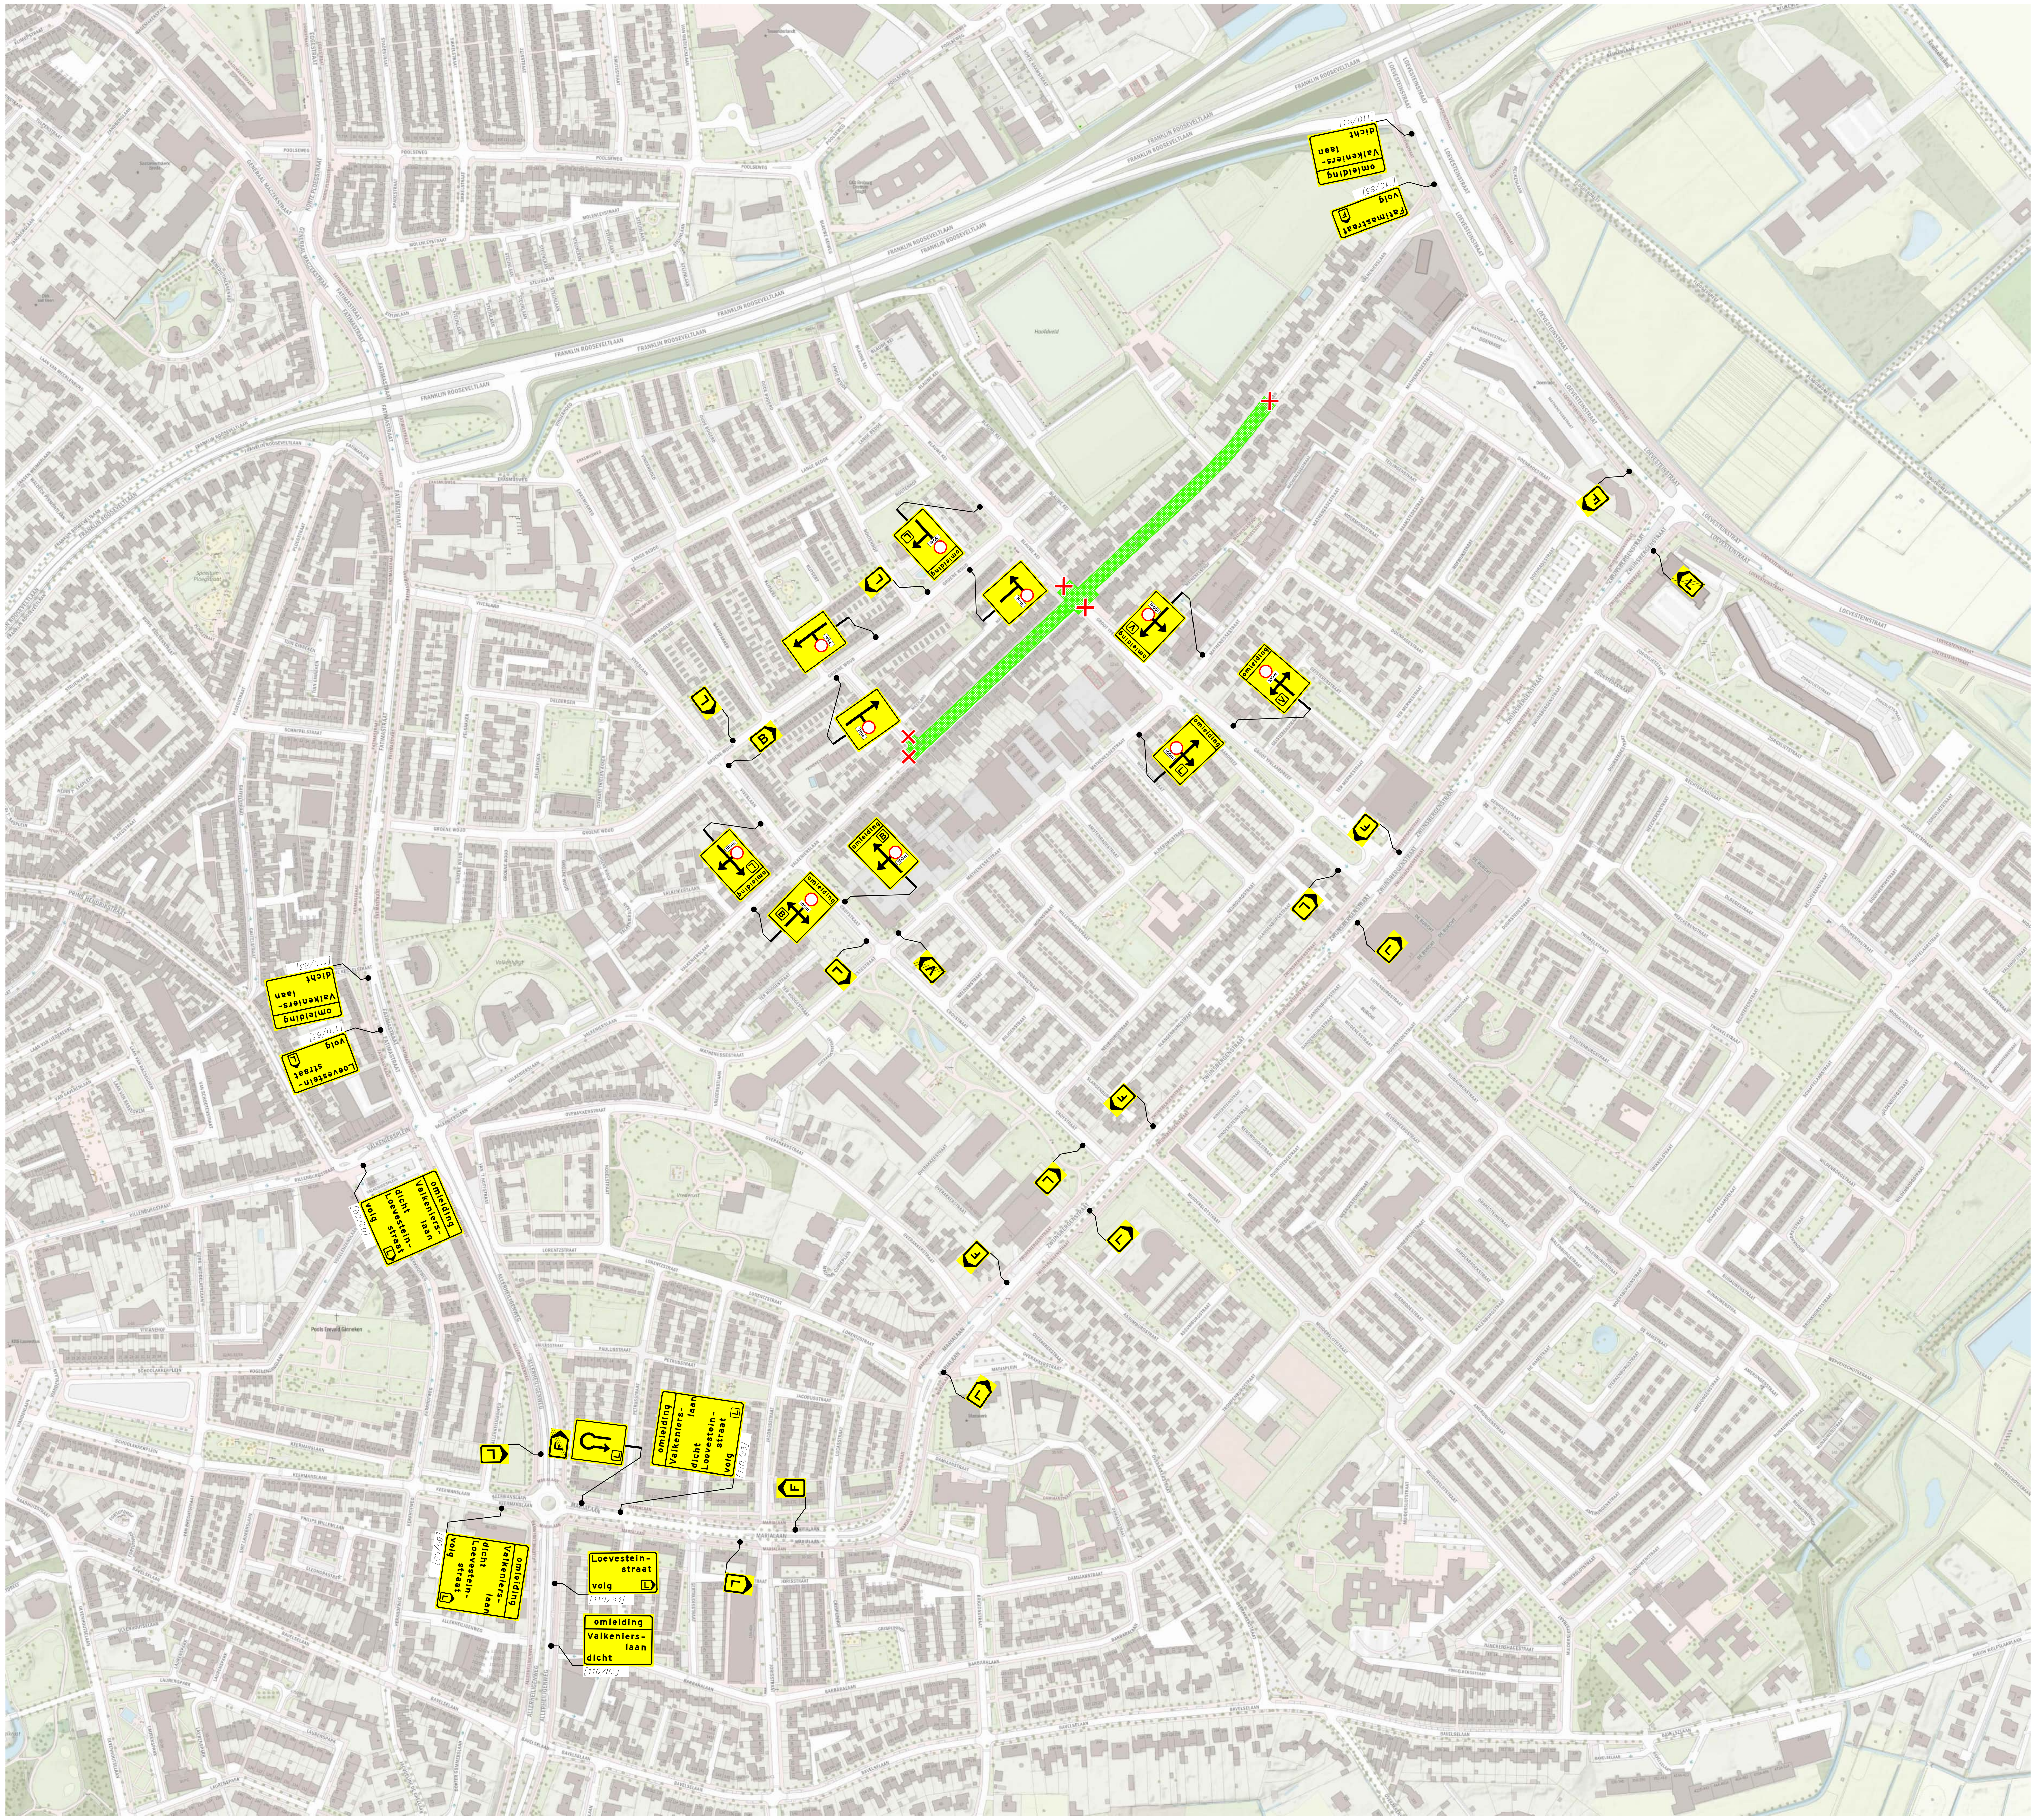

Locatie

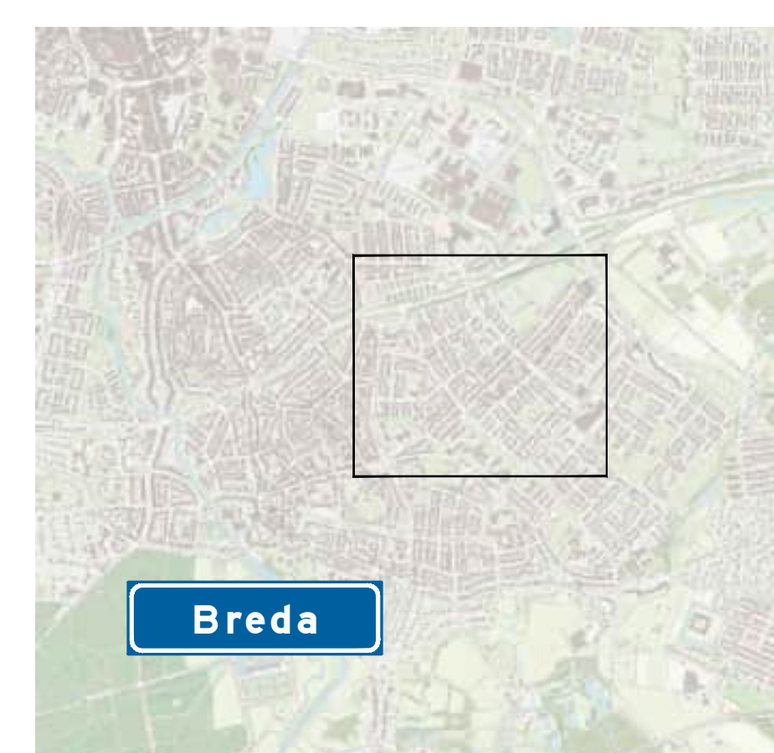

Legenda

	werkruimte
volg	te plaatsen tekstbord
✕	afsluiting

Oriëntatie

RAMUDDEN BV
Tel: +31 13 21 32 202
Email: info@ramudden.nl
Website: www.ramudden.nl

Ramudden

NCK.2021.844.BRL9101.H491

opdrachtgever: Huijbregts Infra BV

Valkenierslaan, Breda

Verkeersmaatregelen
fase 3&4 omleidingtekening

tekenaar: PKE	05-10-'26	vrijgave: MJA	05-10-'26
versie: 2.0		blad: 2	van: 2
schaal: 1:1000		formaat: A1	
tekeningnr.: 202631240-008			

© Ramudden BV

Niets van deze tekening mag worden verveelvoudigd en / of openbaar gemaakt d.m.v. druk, fotokopie, microfilm of op welke andere wijze ook, zonder voorafgaande schriftelijke toestemming van Ramudden B.V., noch zonder een dergelijke toestemming worden gebruikt voor enig ander werk dan waarvoor het is vervaardigd.