


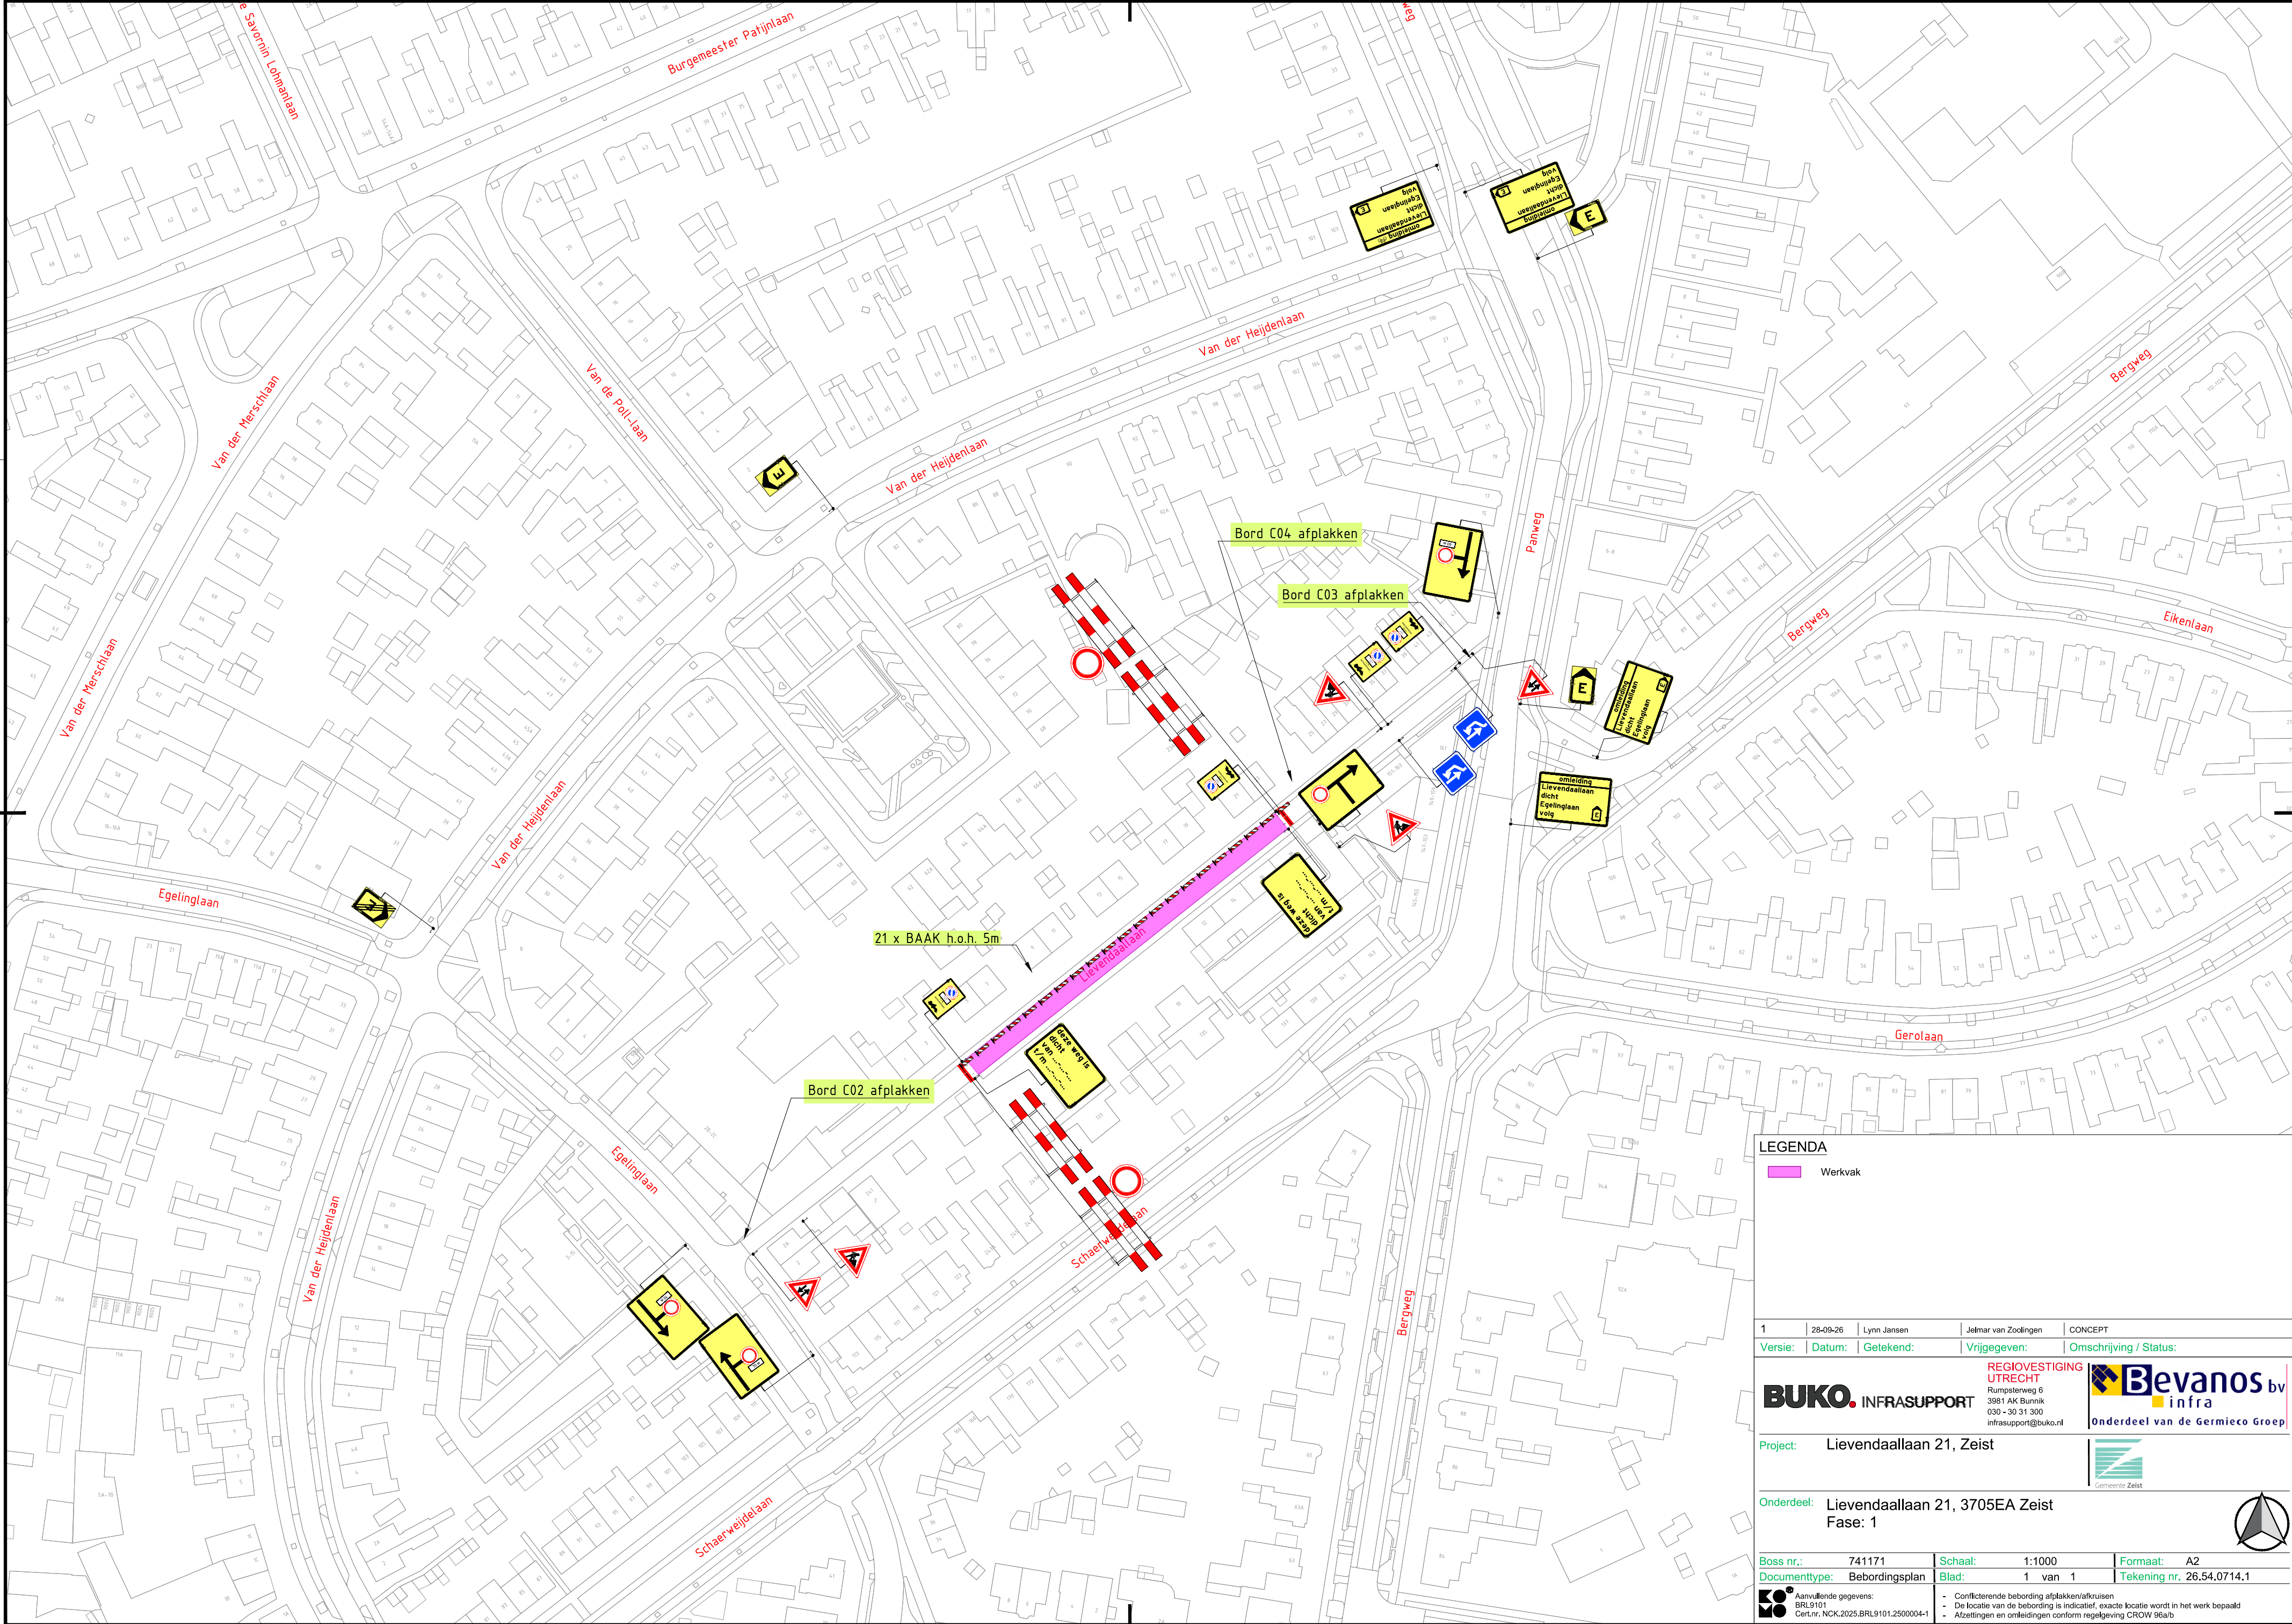

LEGENDA

Werkvak

1	28-09-26	Lynn Jansen	Jelmar van Zoolingen	CONCEPT												
Versie:	Datum:	Getekend:	Vrijgegeven:	Omschrijving / Status:												
BUKO INFRASUPPORT REGIOVESTIGING UTRECHT Rumpsterweg 6 3981 AK Bunnik 030 - 30 31 300 infrasupport@buko.nl Project: Lieveendaal 21, Zeist Onderdeel: Lieveendaal 21, 3705EA Zeist Fase: 1 <tr><td>Boss nr.:</td><td>741171</td><td>Schaal:</td><td>1:1000</td><td>Formaat:</td><td>A2</td></tr> <tr><td>Documenttype:</td><td>Bebordersplan</td><td>Blad:</td><td>1 van 1</td><td>Tekening nr.</td><td>26.54.0714.1</td></tr> <tr><td colspan="2"> BO Aanvullende gegevens: BRL9101 Cer.Nr. NCK.2025.BRL9101.2500004-1 • Conflicterende bebording afplakken/afkruisen • De locatie van de bebording is indicatief, exacte locatie wordt in het werk bepaald • Afzettingen en omleidingen conform regelgeving CROW 96a/b </td></tr>			Boss nr.:	741171	Schaal:	1:1000	Formaat:	A2	Documenttype:	Bebordersplan	Blad:	1 van 1	Tekening nr.	26.54.0714.1	BO Aanvullende gegevens: BRL9101 Cer.Nr. NCK.2025.BRL9101.2500004-1 • Conflicterende bebording afplakken/afkruisen • De locatie van de bebording is indicatief, exacte locatie wordt in het werk bepaald • Afzettingen en omleidingen conform regelgeving CROW 96a/b	
Boss nr.:	741171	Schaal:	1:1000	Formaat:	A2											
Documenttype:	Bebordersplan	Blad:	1 van 1	Tekening nr.	26.54.0714.1											
BO Aanvullende gegevens: BRL9101 Cer.Nr. NCK.2025.BRL9101.2500004-1 • Conflicterende bebording afplakken/afkruisen • De locatie van de bebording is indicatief, exacte locatie wordt in het werk bepaald • Afzettingen en omleidingen conform regelgeving CROW 96a/b																

Gemeente Zeist