


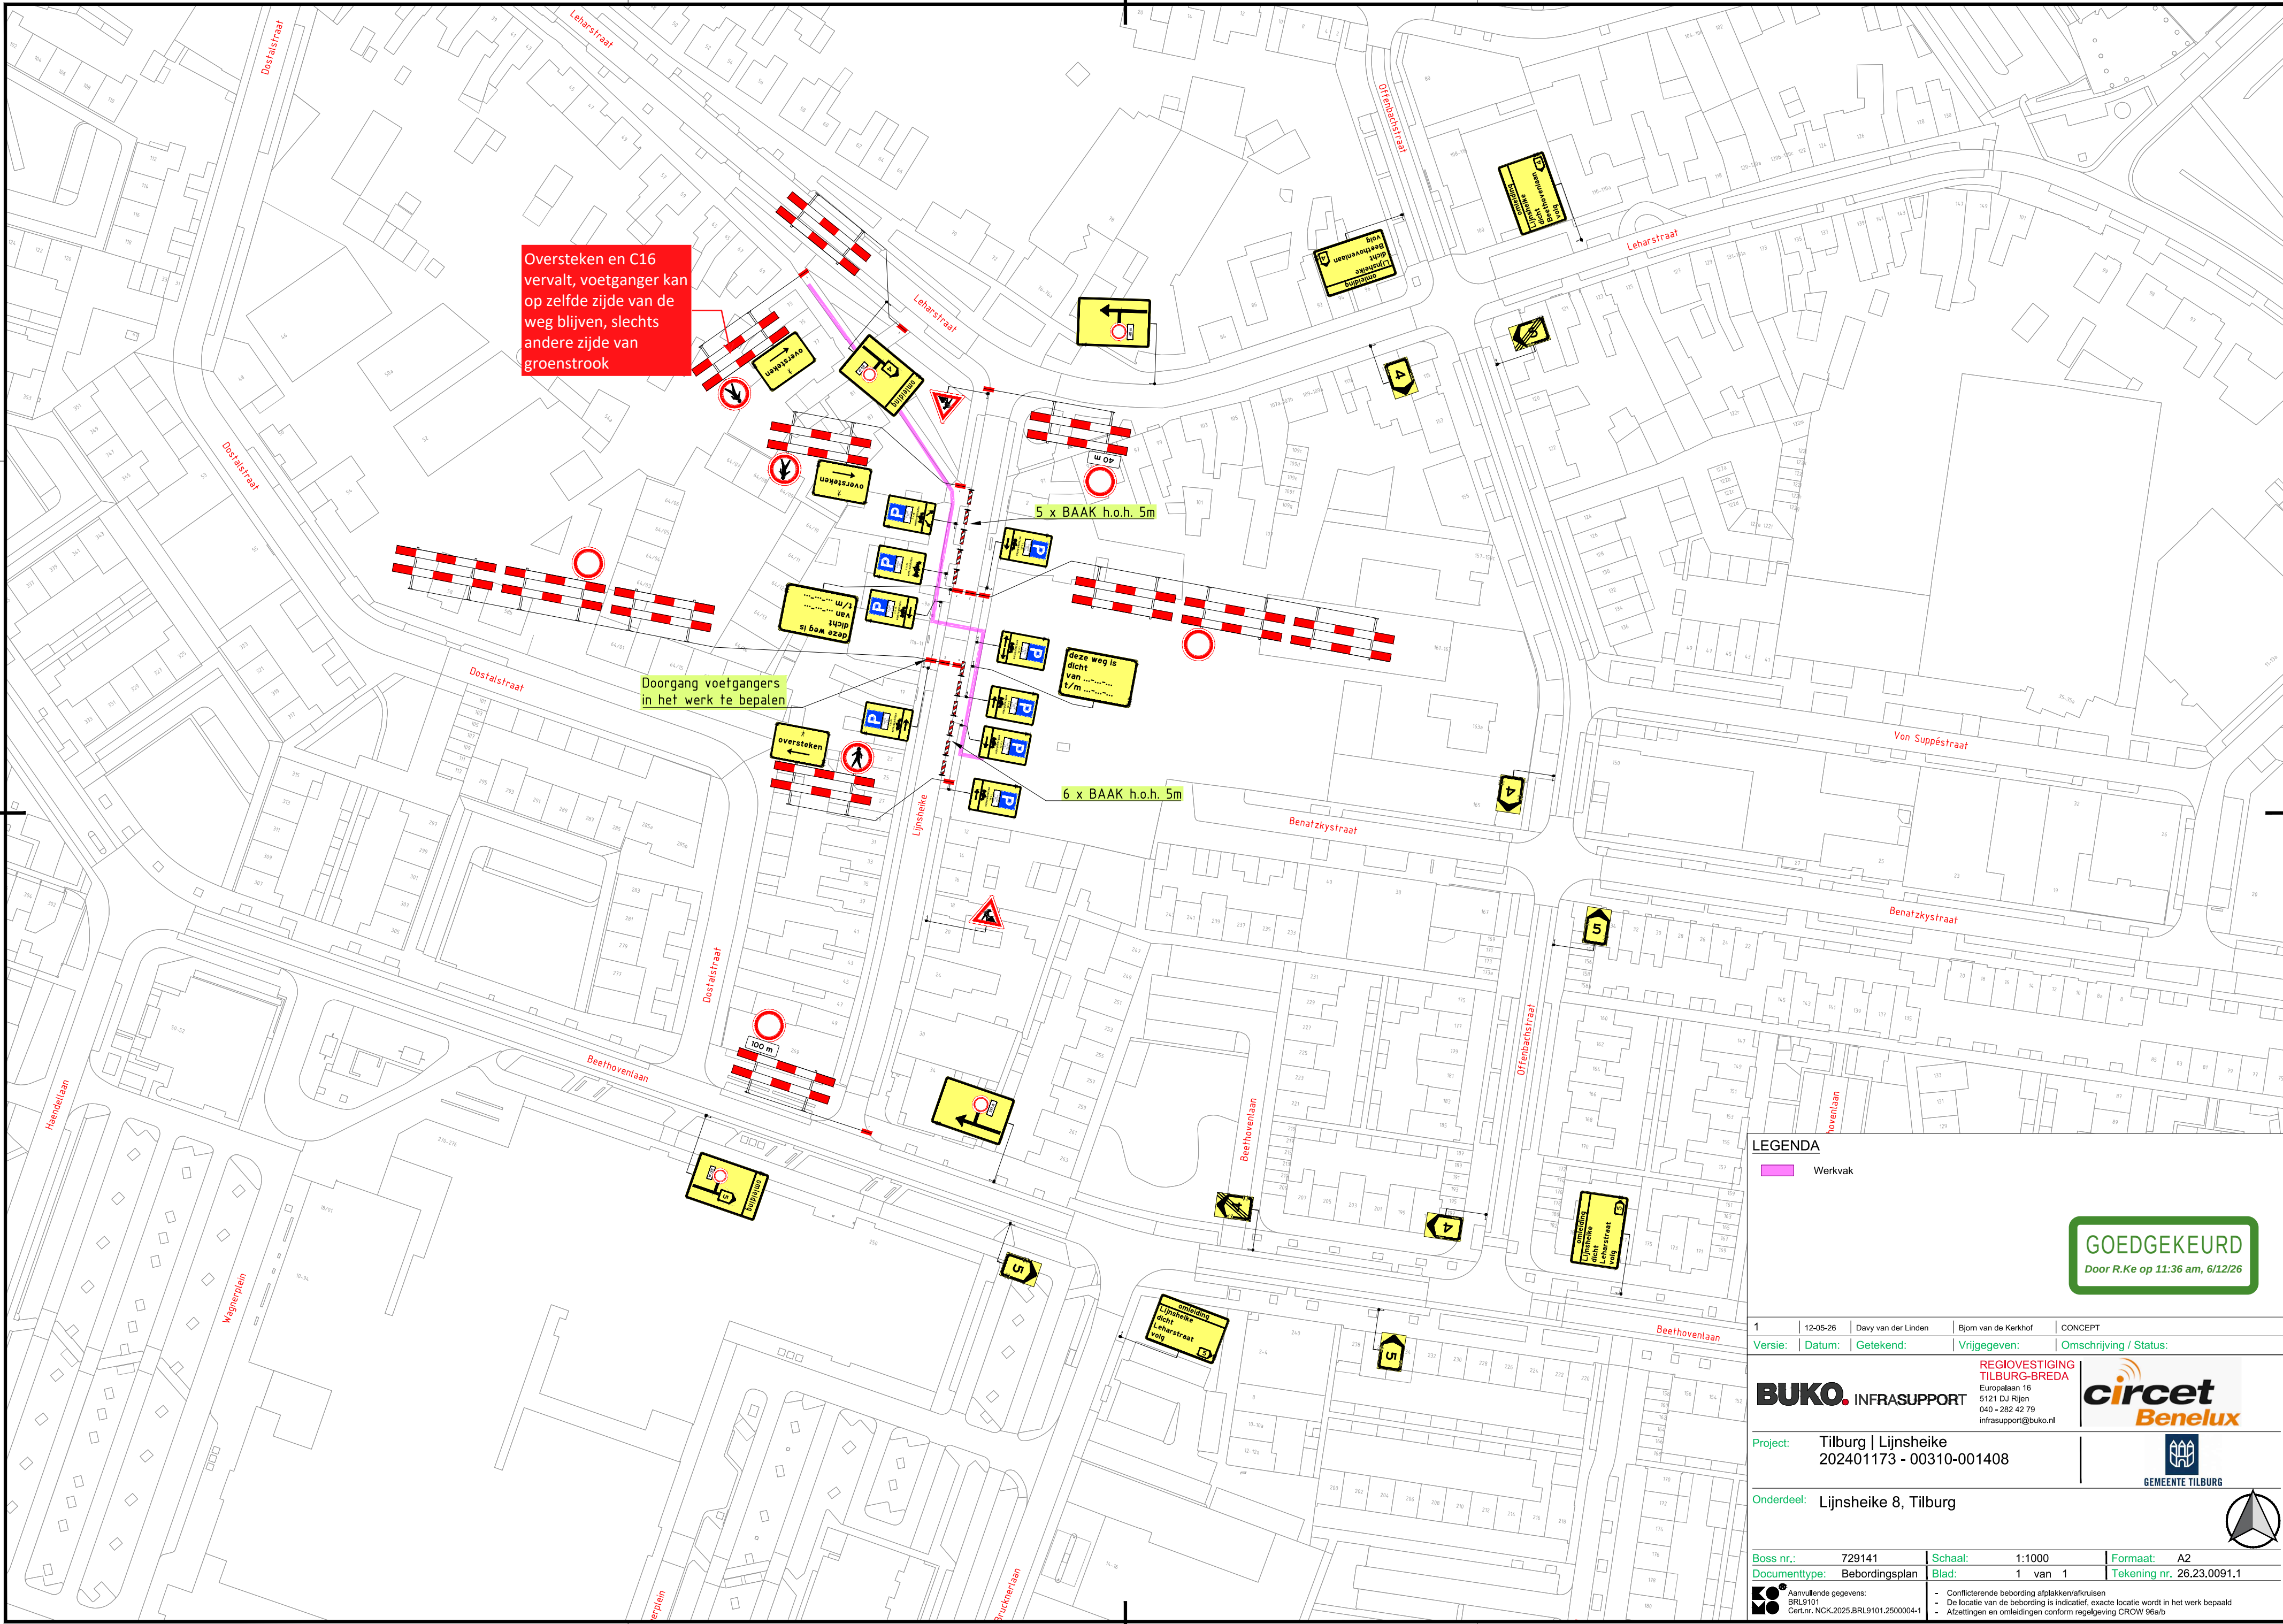

LEGENDA

Werkvak

GOEDGEKEURD

Door R.Ke op 11:36 am, 6/12/26

1	12-05-26	Davy van der Linden	Bjorn van de Kerkhof	CONCEPT
Versie:	Datum:	Getekend:	Vrijgegeven:	Omschrijving / Status:
Project:		Tilburg Lijnsheike 202401173 - 00310-001408		
Onderdeel:		Lijnsheike 8, Tilburg		
Boss nr.:		Schaal:		Formaat:
Documenttype:		Blad:		Tekening nr.
Aanvullende gegevens:		Conflicterende bebording afplakken/afkruisen		
Cert.Nr. NCK.2025.BRL9101.2500004-1		De locatie van de bebording is indicatief, exacte locatie wordt in het werk bepaald		
		Afzettingen en omleidingen conform regelgeving CROW 96a/b		

BUKO. INFRA SUPPORT

REGIOVESTIGING
TILBURG-BREDA

Europalaan 16
5121 DJ Rijen
040 - 282 42 79
infra.support@buko.nl

circet
Benelux

GEMEENTE TILBURG

H:\7. Verkeersplannen - Tekenaars\Davy\01. Projecten\2026\26.23.0051 tm 26.23.0100\26.23.0091 Lijnsheike Tilburg\26.23.0091.1 729141 Lijnsheike Tilburg v1.dwg