


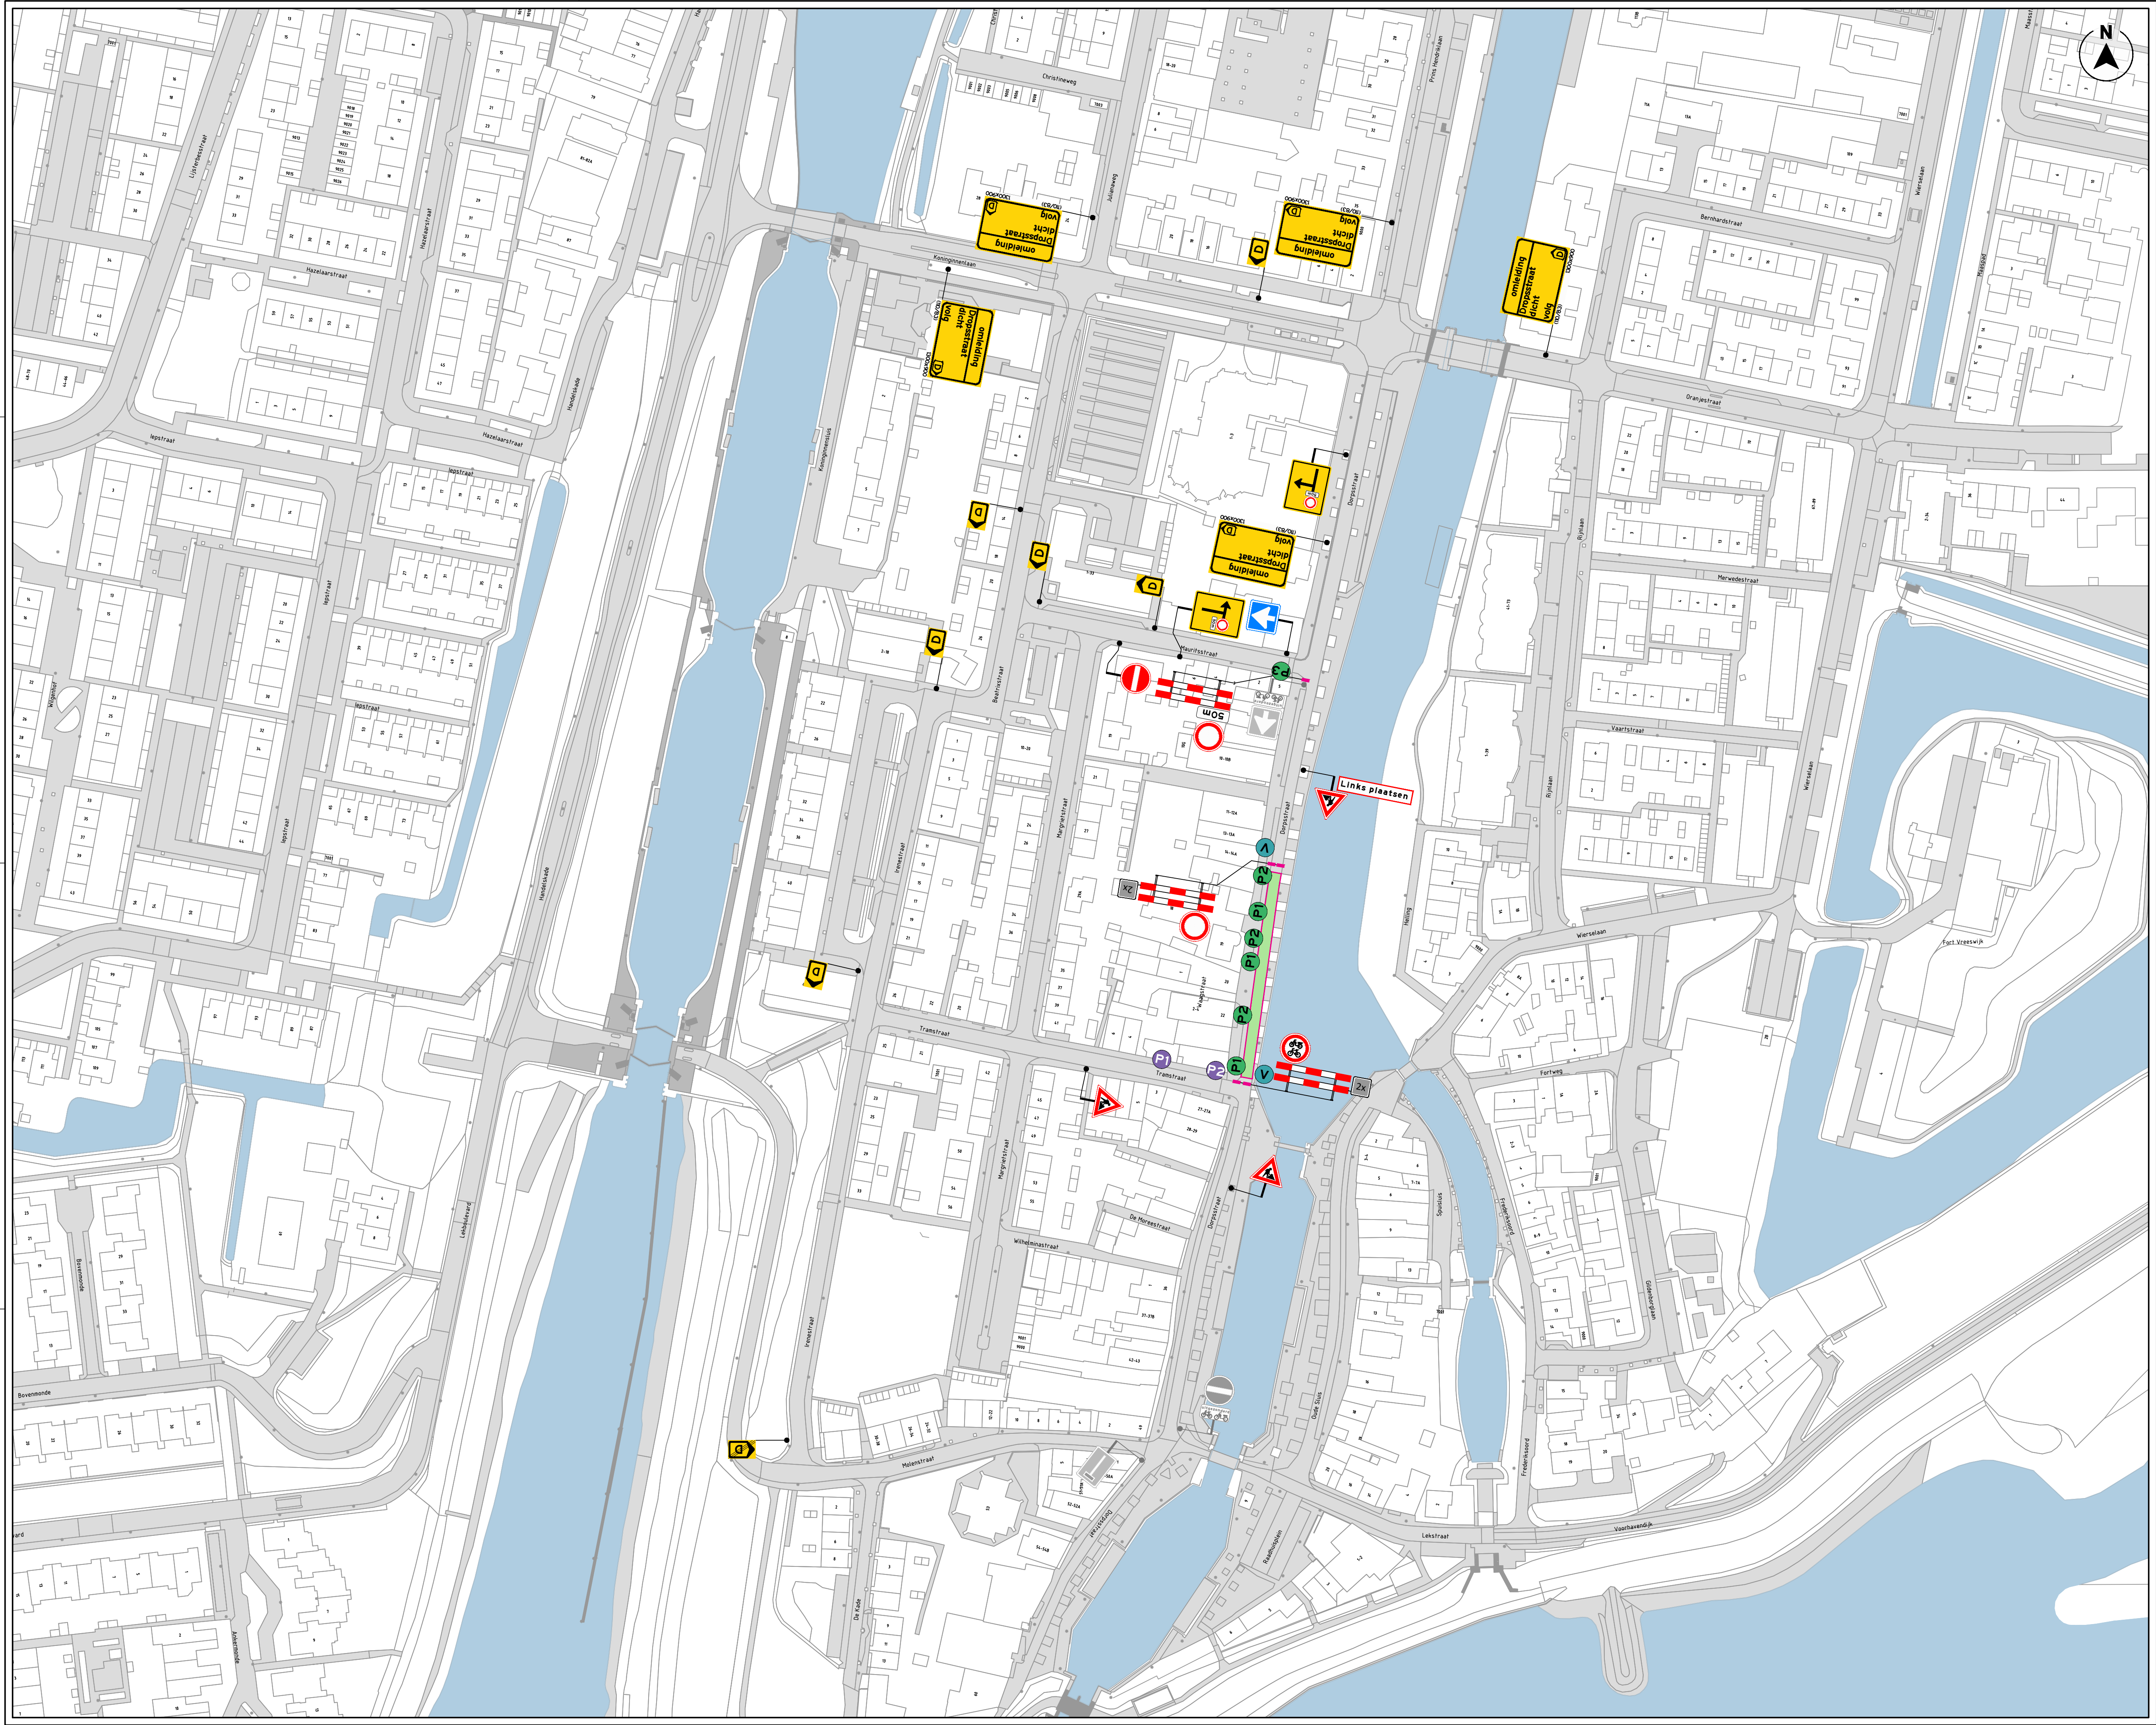

LEGENDA

werkroute

aanwezighe beording

vooraankondiging

• Plaatting minimaal 2 weken voor aanvang werkzaamheden.

deze weg dicht van: ...h

tot: ...h

10/03/2022 09:00:00

parkeerverboden

• Plaatting minimaal 48 uur voor aanvang werkzaamheden.

langsparkeren

• Plaatting minimaal 48 uur voor aanvang werkzaamheden.

P1

P2

P3

P1

P2

OPDRACHTGEVER

avezaat bv

030 - 65 67272

INFO

DATUM	VERSE	FORMAAT
29-09-2026	1.0	A1
TEKENAAR	CONTROLE	VERGAVEN
DRE	JD1	SVE
PROJECT	P260046 - Nieuwegein, Dorpsstraat	
OMSCHRIJVING	Afzetting en omleiding	
LOCATIE	Dorpsstraat, Nieuwegein	
P260046.VKM.02		
TEKENING NUMMER		

visscher

traffic

1/1