


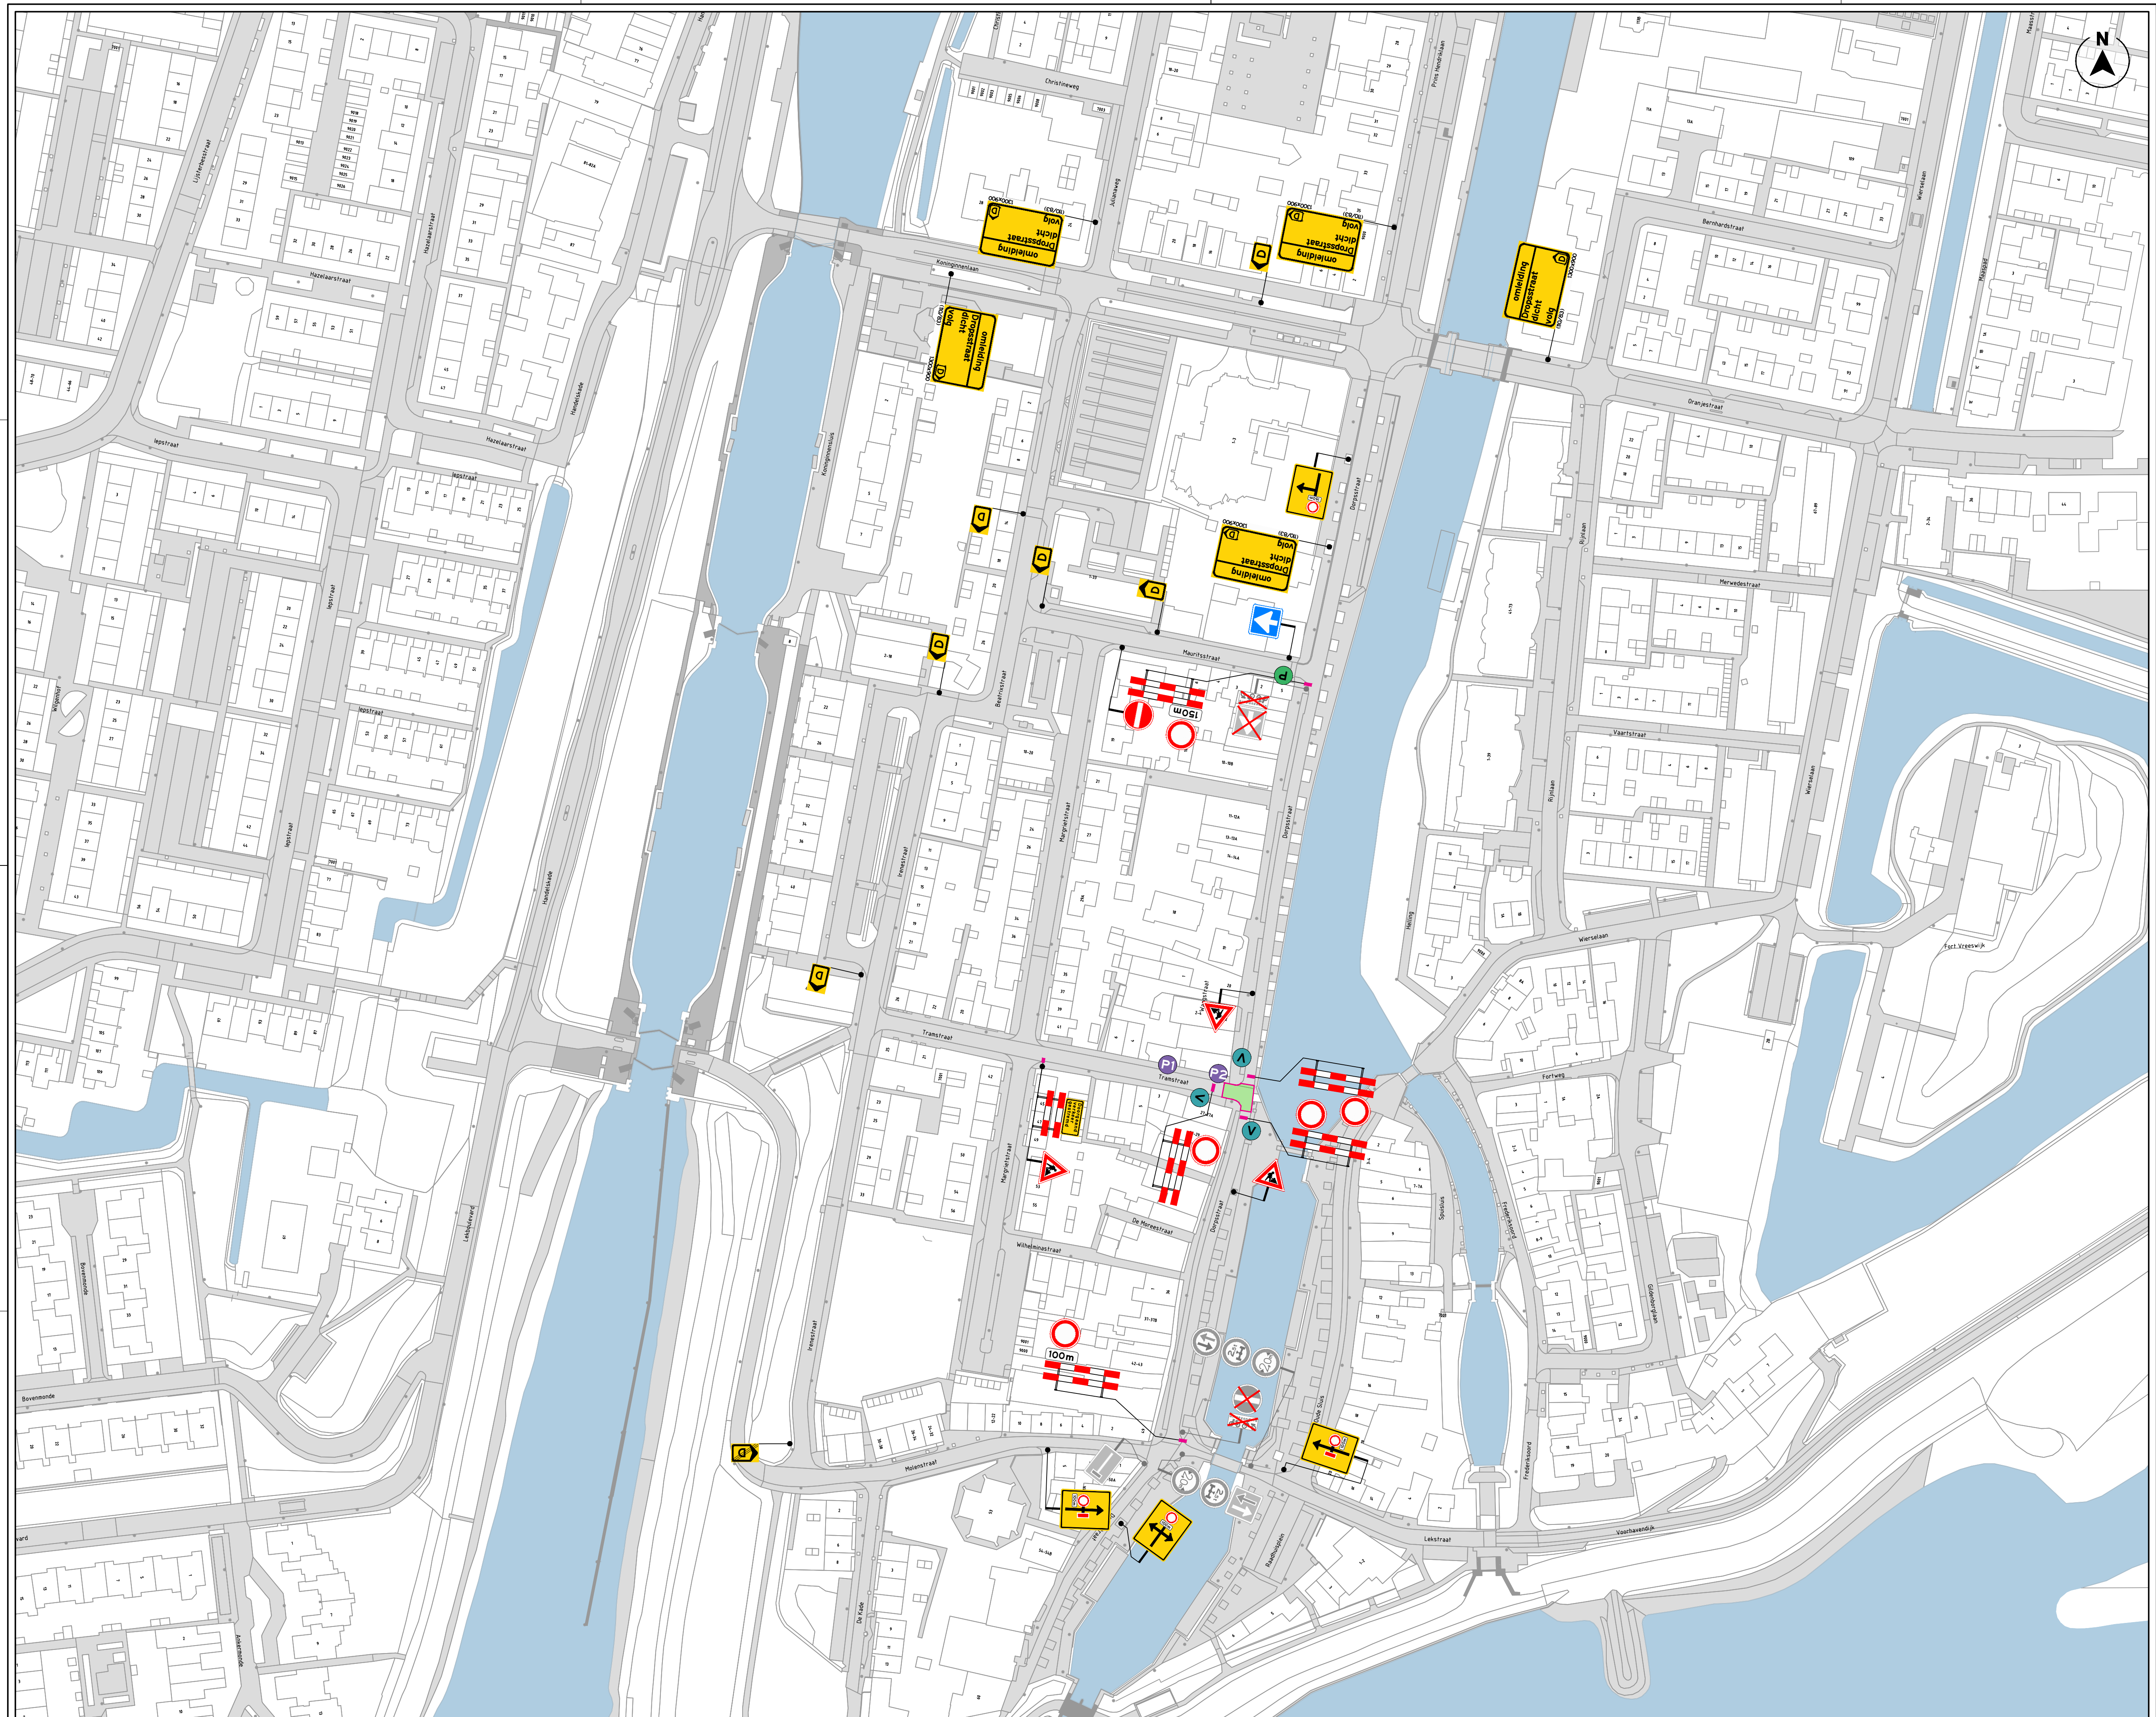

		LEGENDA		
	werkruimte		aanwezige bebording	
	aanwezige bebording afplakken		vooraankondiging * Plaatting minimaal 2 weken voor aanvang werkzaamheden.	
	diese weg dicht van: ... h ... tot: ... h ... (no/83) 90x1000		langsparkeren * Plaatting minimaal 48 uur voor aanvang werkzaamheden.	
	parkeerverboden * Plaatting minimaal 48 uur voor aanvang werkzaamheden.			
OPDRACHTGEVER				
INFO				
DATUM	VERSIE	FORMAAT		
29-09-2026	1.0	A1		
TEKENAAR	CONTROLE	VRIJGAVE		
DRE	JDI	SVE		
PROJECT	P260046 - Nieuwegein, Dorpsstraat			
OMSCHRIJVING	Afzetting en omlanding			
LOCATIE	Dorpsstraat / Tramstraat, Nieuwegein			
P260046.VKM.03				
T E K E N I N G N U M M E R				
visscher traffic				
1/1				