


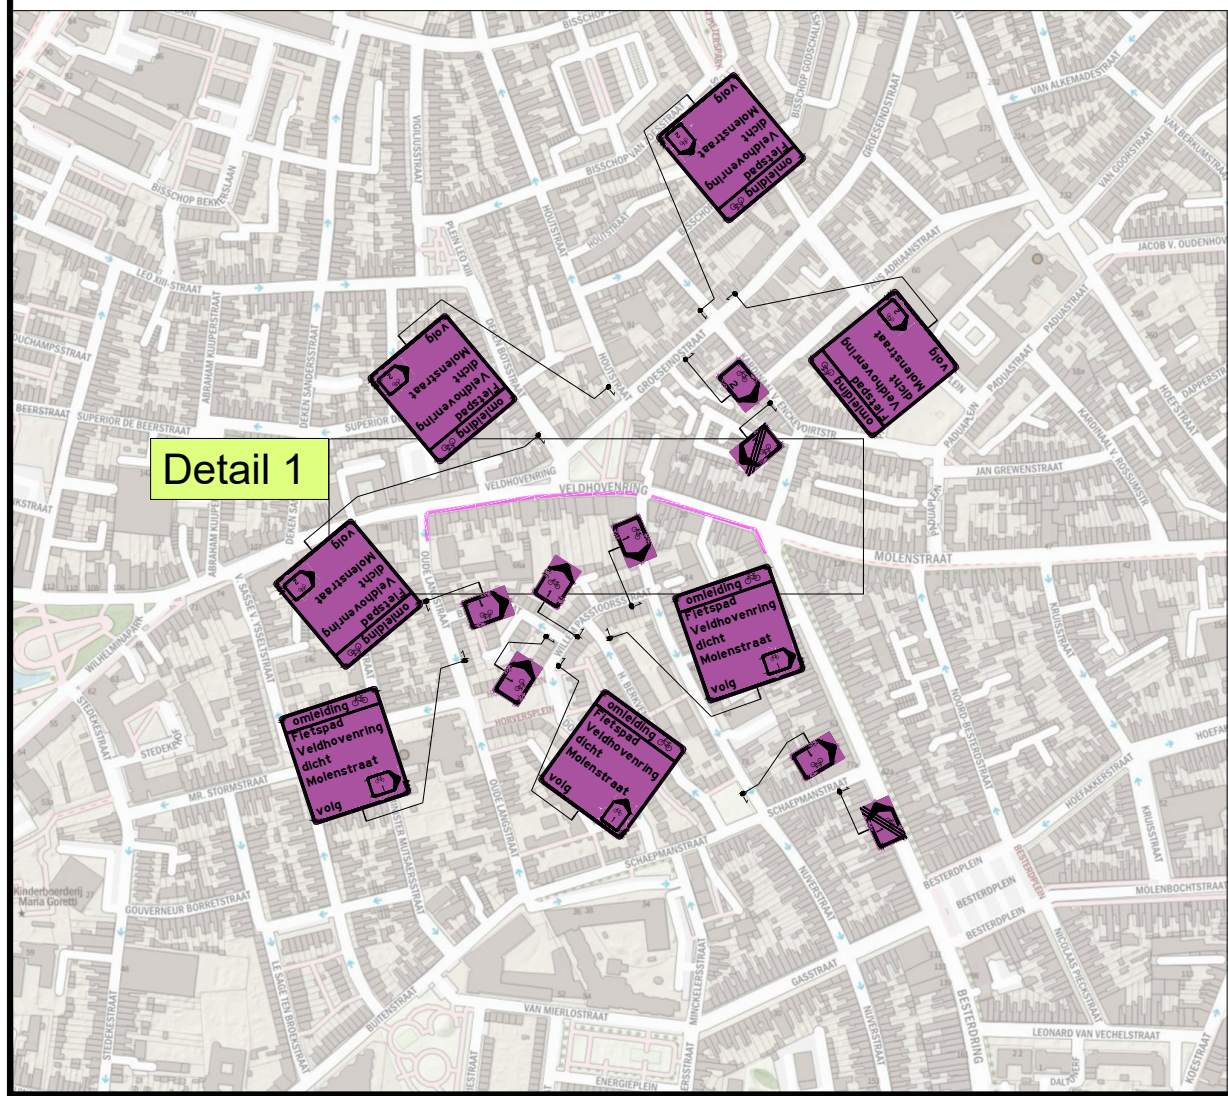


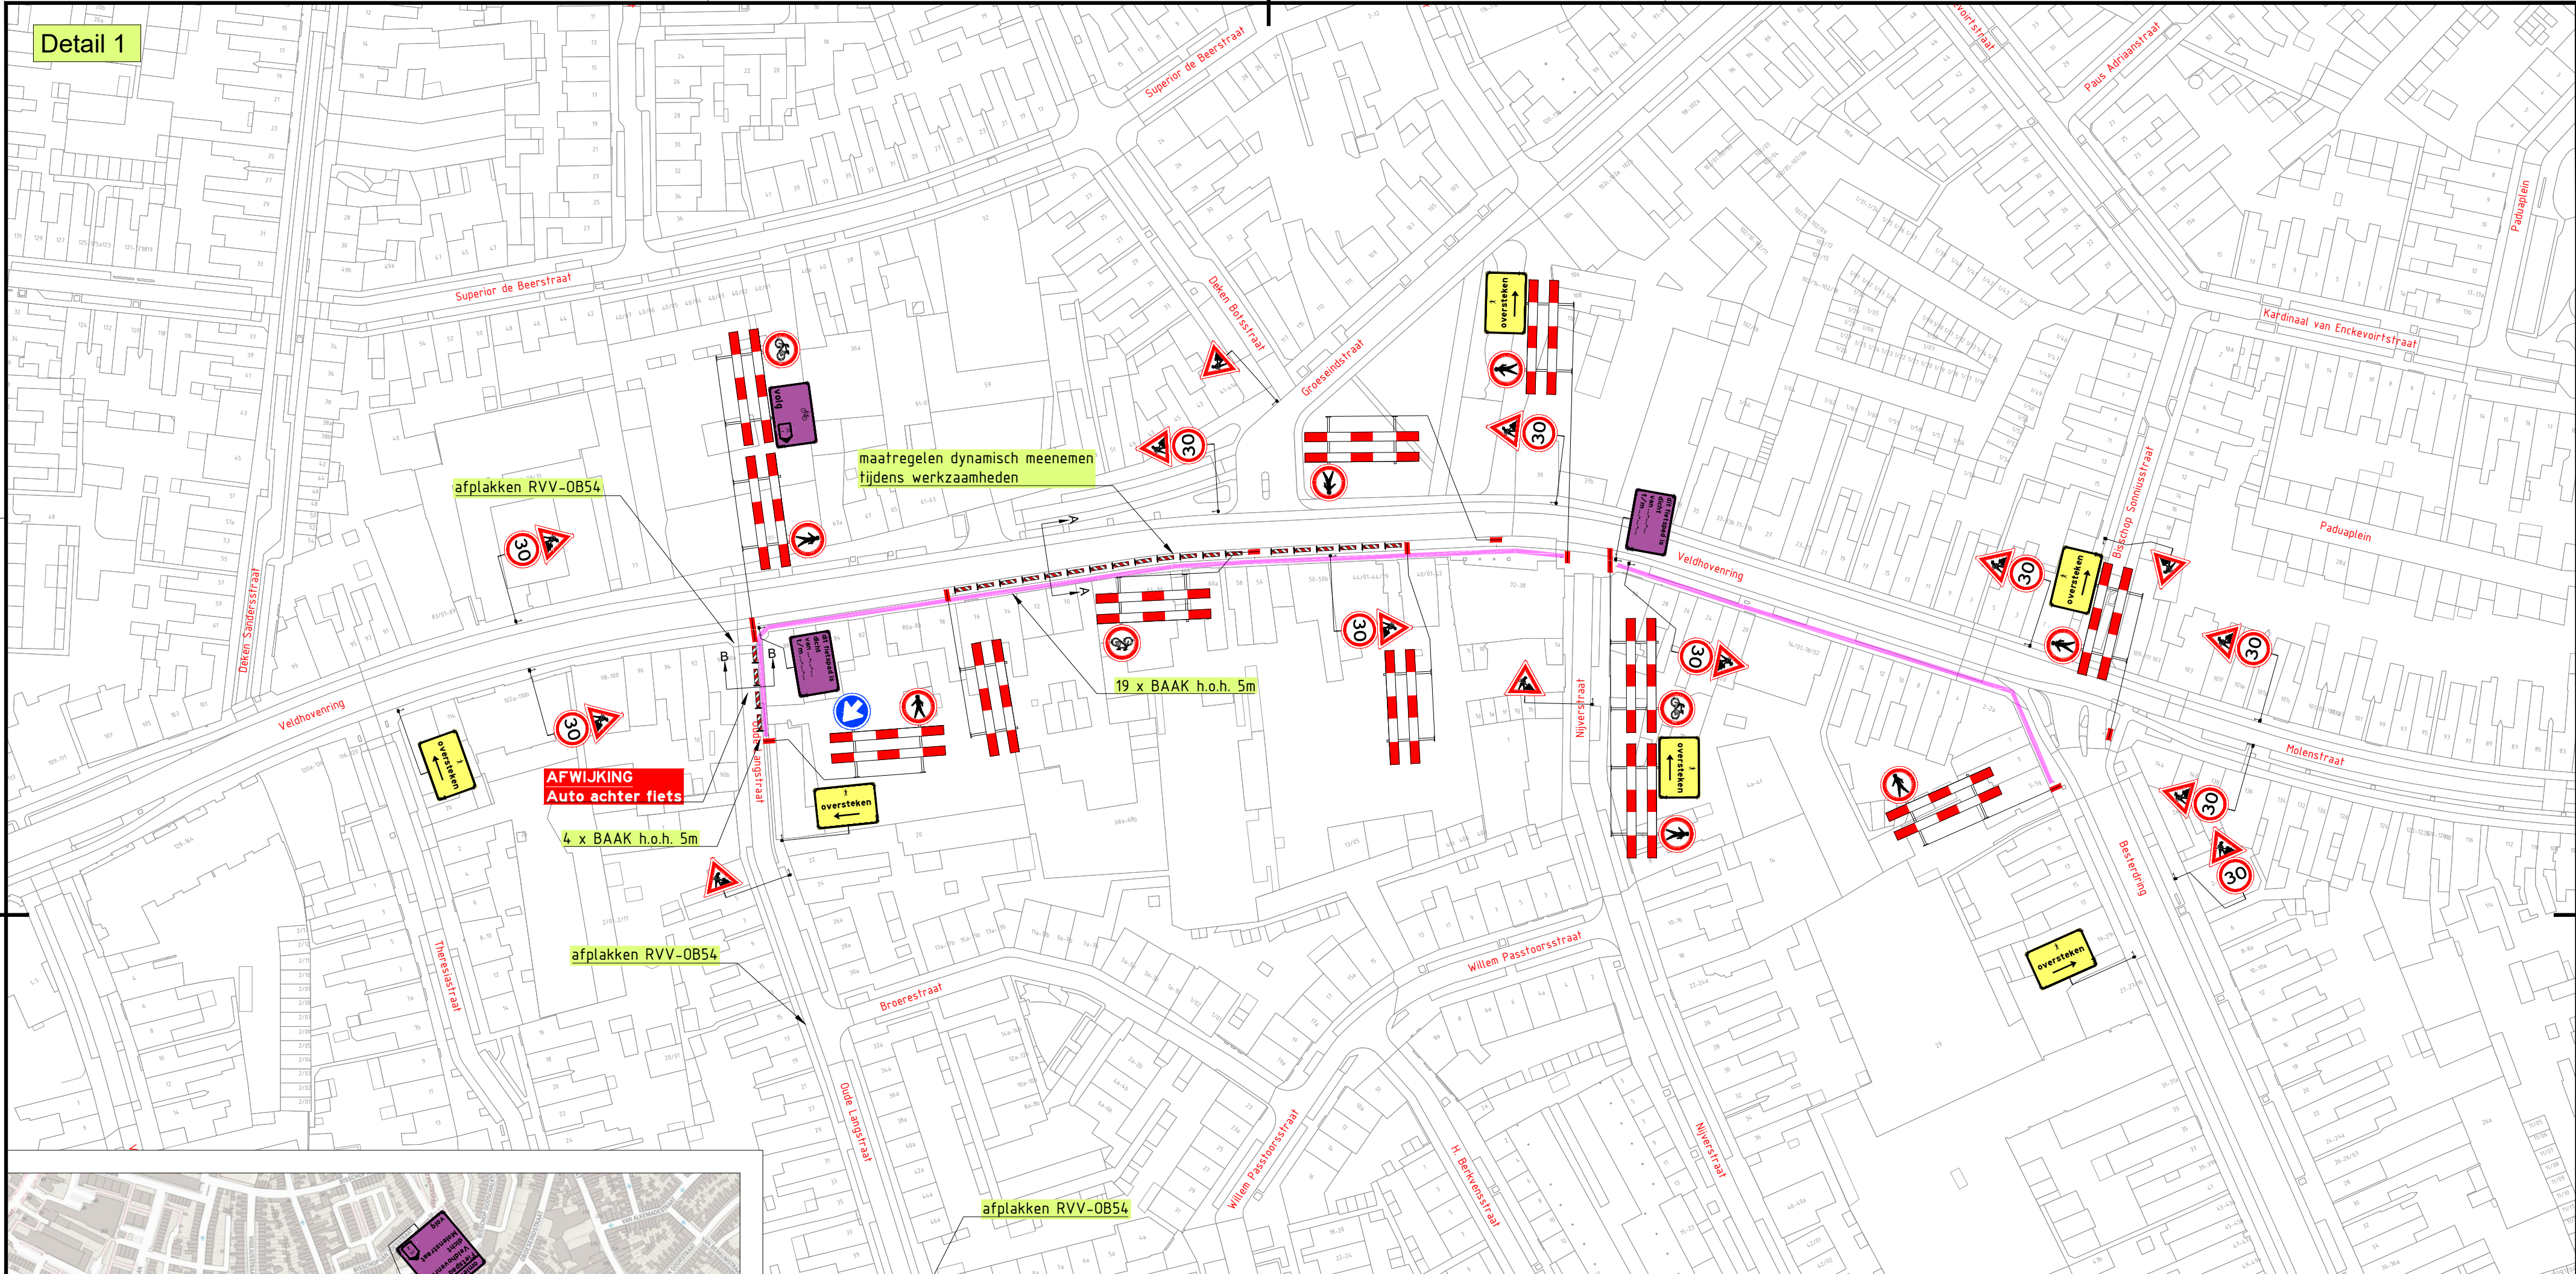

Dwarsprofiel A
Schaal:
1:100

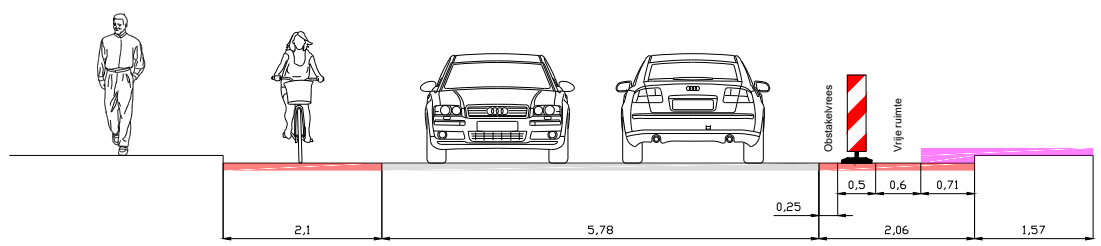

Dwarsprofiel B
Schaal:
1:100

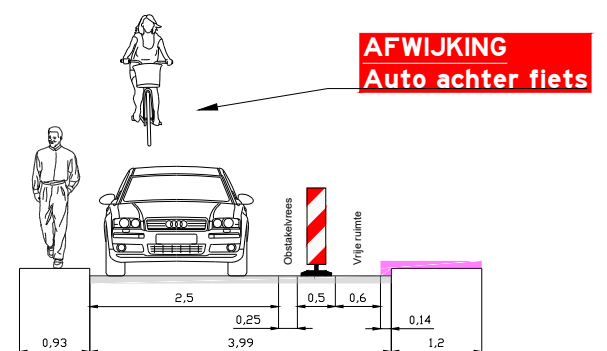

LEGENDA

Werkvak

GOEDGEKEURD
Door MdG op 10:12 am, 8/11/26

3	01-07-26	Iris Ulijn	Maks van de Ven	Afwijking aangeven
2	18-05-26	Iris Ulijn	Maks van de Ven	Ter goedkeuring
1	08-05-26	Iris Ulijn	Maks van de Ven	CONCEPT
Versie:		Datum:	Getekend:	Vrijgegeven:
				Omschrijving / Status:

BUKO INFRA SUPPORT
Project: Tilburg Oude Langstraat
PR0724000226

REGIOVESTIGING
TILBURG-BREDA
Europalaan 16
5121 DJ Rijen
040 - 282 42 79
infra@buko.nl

Hanab
GEMEENTE TILBURG

Boss nr.:	728509	Schaal:	1:1000	Formaat:	A2
Documenttype:	Bebodingsplan	Blad:	1 van 1	Tekening nr.	26.52.0140.1
Aanvullende gegevens: BRL9101 CerLnr. NCK.2025.BRL9101.2500004-1		- Conflicterende bebording afplakken/afkruisen - De locatie van de bebording is indicatief, exacte locatie wordt in het werk bepaald - Afzettingen en omliggende conform regelgeving CROW 96a/b			